

ГЕНЕРАЛЬНЫЙ ПЛАН

СЛОЙКОВСКОГО СЕЛЬСКОГО ПОСЕЛЕНИЯ ДОРОГОВУЖСКОГО РАЙОНА СМОЛЕНСКОЙ ОБЛАСТИ

Карта планируемого размещения объектов местного значения.

Карта функциональных зон поселения.


Карта планируемого размещения объектов социальной инфраструктуры и муниципального жилого фонда на территории поселения.

Карта зон с особыми условиями использования. (М 1:10 000)

Условные обозначения

сущ.	проект	Границы
		граница сельского поселения
		граница межземельного участка
Категории земель		земли лесного фонда
		земли сельскохозяйственного назначения
		земли промышленности, энергетики, транспорта, связи, радиотехники, телевидения, информатики; земли для обеспечения космической деятельности; земли обороны, безопасности и земли иного специального назначения
		земли водного фонда
Границы функциональных зон		жилые зоны
		общественно-деловые зоны
		зоны приоблагоденственного использования
		зоны сельскохозяйственного использования
		зоны рекреационного назначения
		зоны специального назначения
		зоны инженерного и транспортного назначения
Границы зон с особыми условиями использования территорий		санитарно-защитная зона
		водоохранный бассейн
		зона инженерных сетей

сущ.	проект	Объекты капитального строительства
		объекты капитального строительства медицинских учреждений
		объекты капитального строительства учебно-образовательного назначения (школы, детские сады)
		объекты капитального строительства культурно-досугового назначения
		администрация поселения
		почтовые отделения
		предприятия торговли
		культурные сооружения
		объекты капитального строительства производственного и коммунально-складского назначения
Транспортная инфраструктура		аэропорт
		аэродром местного значения
		аэродром межмуниципального значения
		дороги местного значения
Инженерная инфраструктура		газопроводный пункт
		подстанции
		водозаборные сооружения
		водоотборные баки
		очистные сооружения
		ВЛ-220 кВ
		ВЛ-35 кВ
		ВЛ-10 кВ
		линии газопроводов
Особые условия использования территории		объекты специального назначения (казармы)
Территории развития		индустриальные площадки

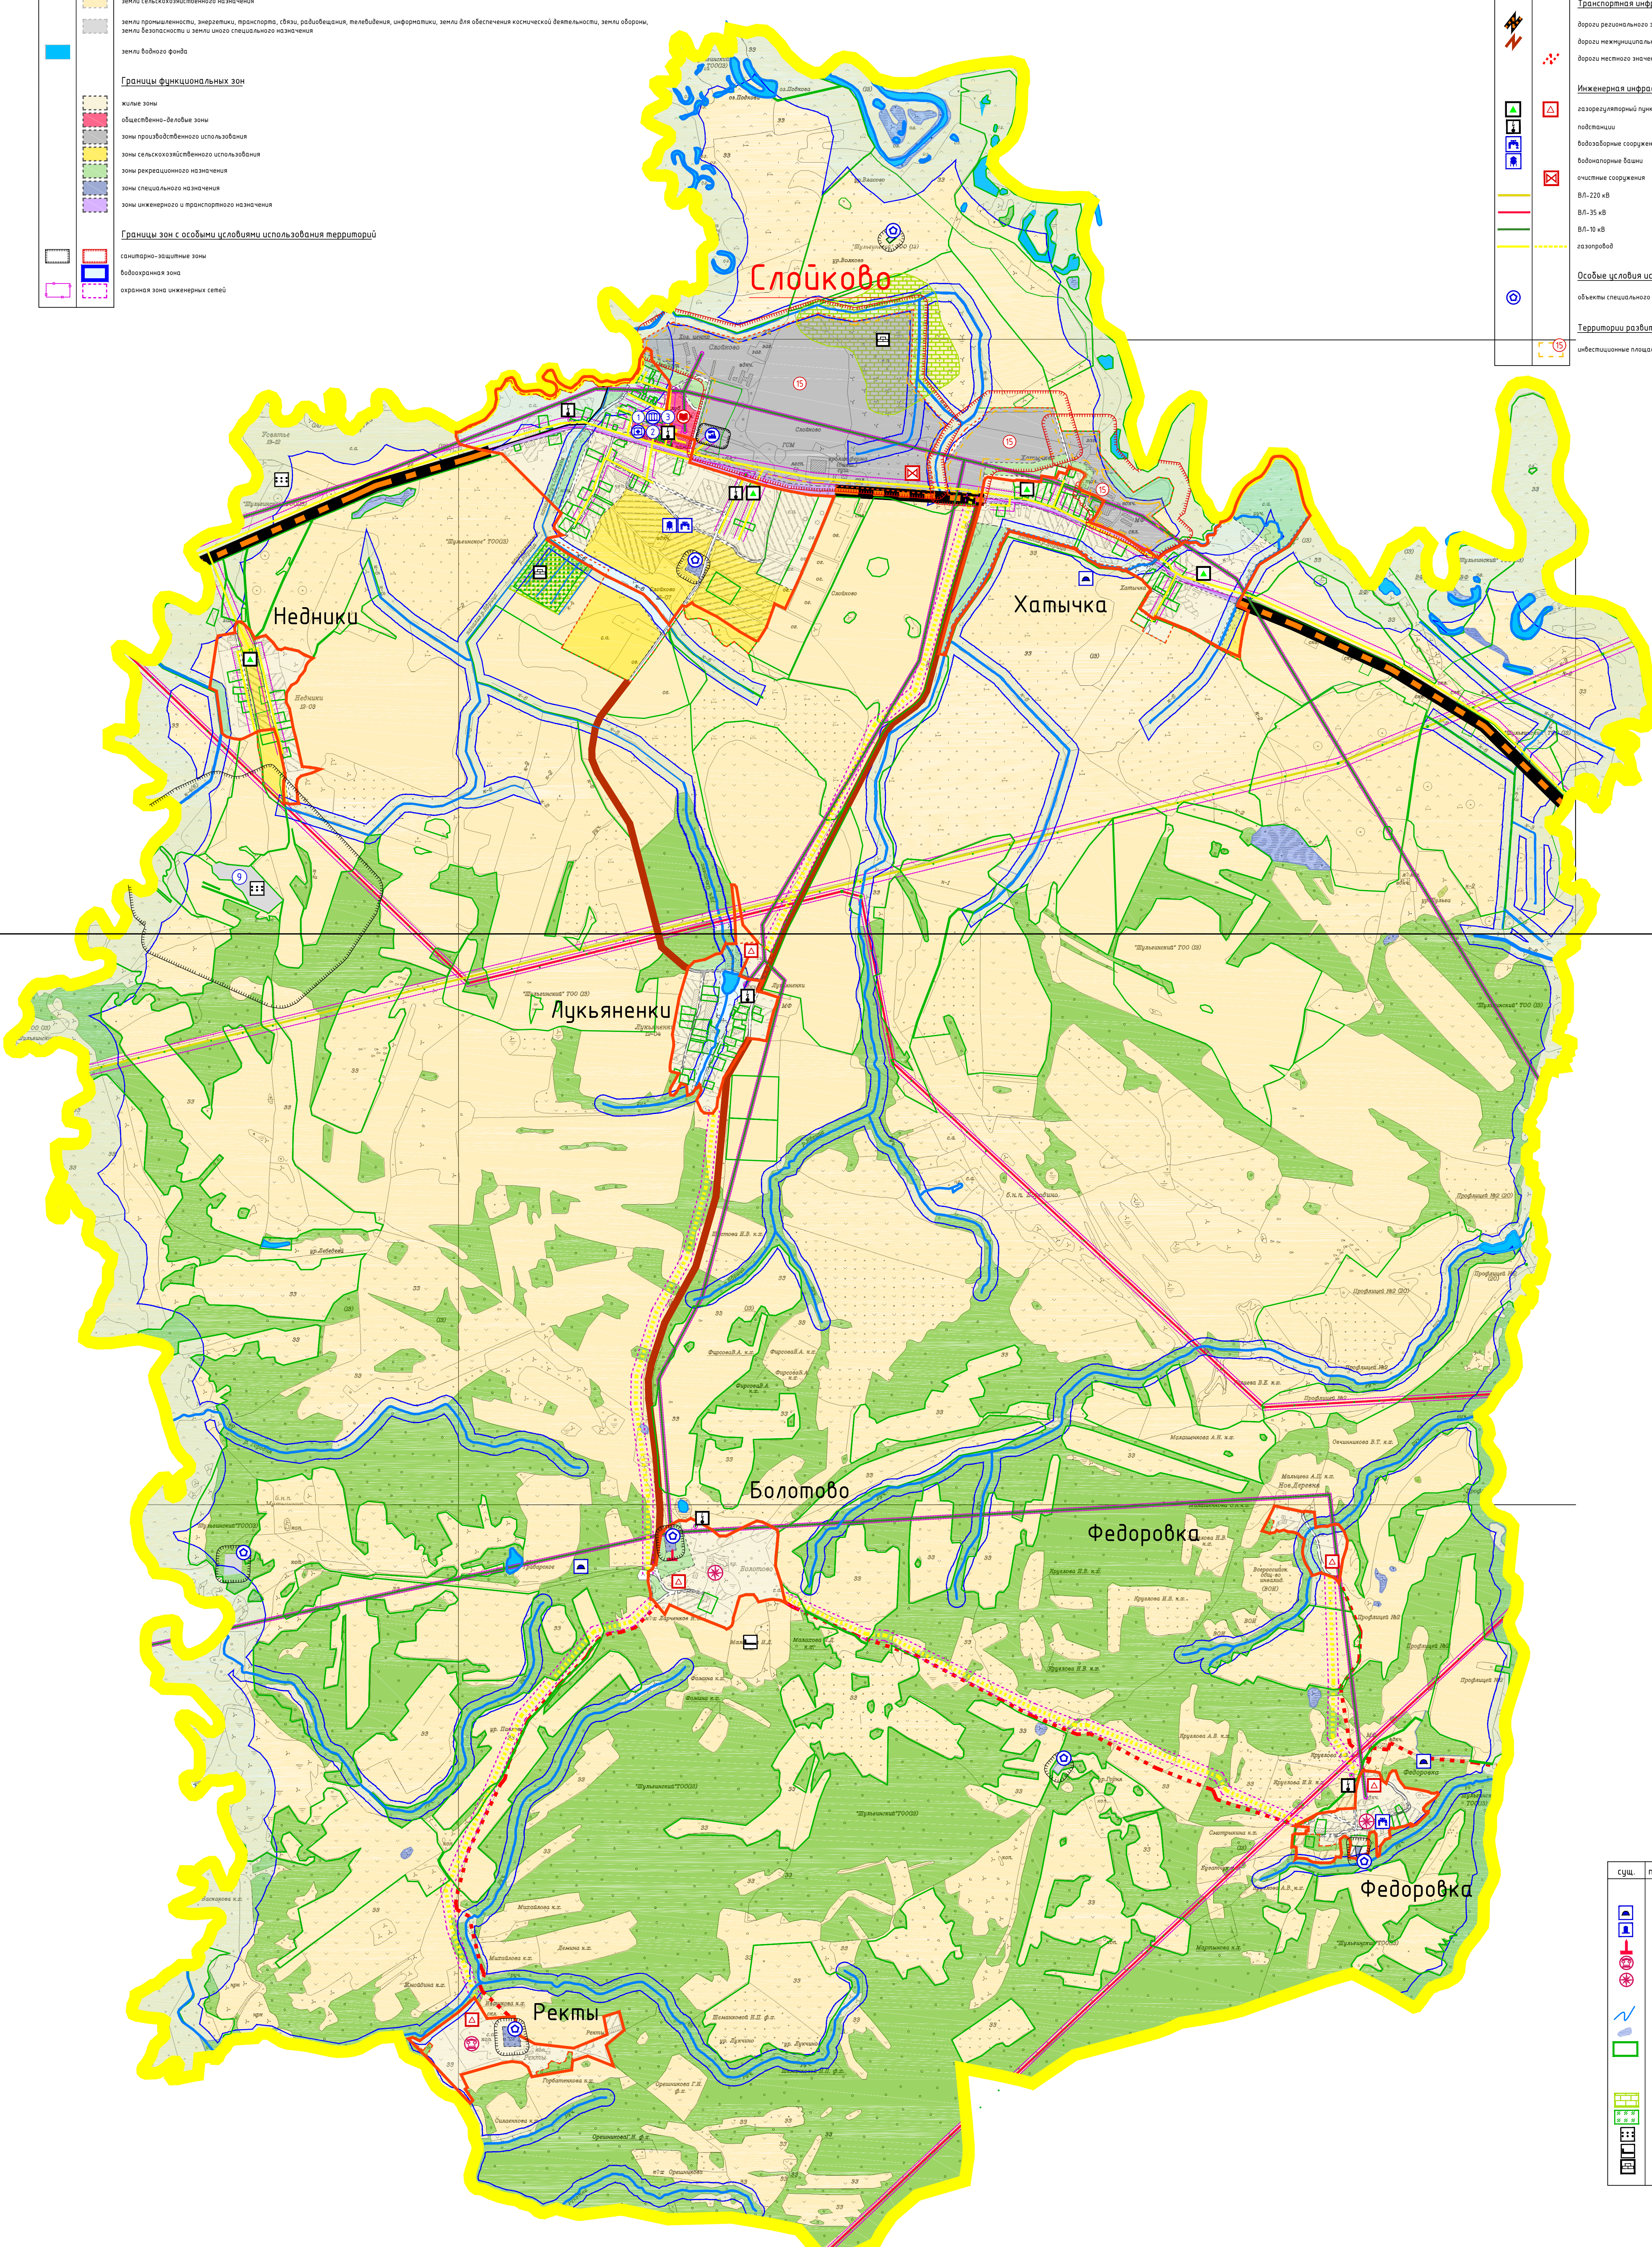

Лист 1
Лист 2

сущ.	проект	Объекты культурного наследия
		памятники археологии
		бронзовые захоронения, могилы
		памятники
		объект культурного наследия
		доисторические жилища
		водопад
		бассейн
		границы земельных участков, стоящих на учете в ГИИ
Районы распространения грунтов		торф
		земли сельскохозяйственного назначения с мелководьями
		гравий, песок
		глина
		торф

Лист 1
Лист 2



Примечание:
1. В виду отсутствия точной графической информации о местонахождении и параметрах объектов культурного наследия, а также стоматологических, данные объекты отображены на схеме условными знаками и расположены в соответствии с описанием в представленных исходных данных.

Муниципальный контракт №28 от 06.02.2015		Лист 1	Лист 2
Проект Генерального плана Территориального Общества Слойковского сельского поселения Дороговужского района Смоленской области			
Генеральный план			
№	Изм.	Дата	Исполнитель
1			
Разработчик: ООО "ДСА"		№	2
Исполнитель: ООО "ДСА"		Лист	2
Масштаб: 1:10 000		000 "ДСА"	