
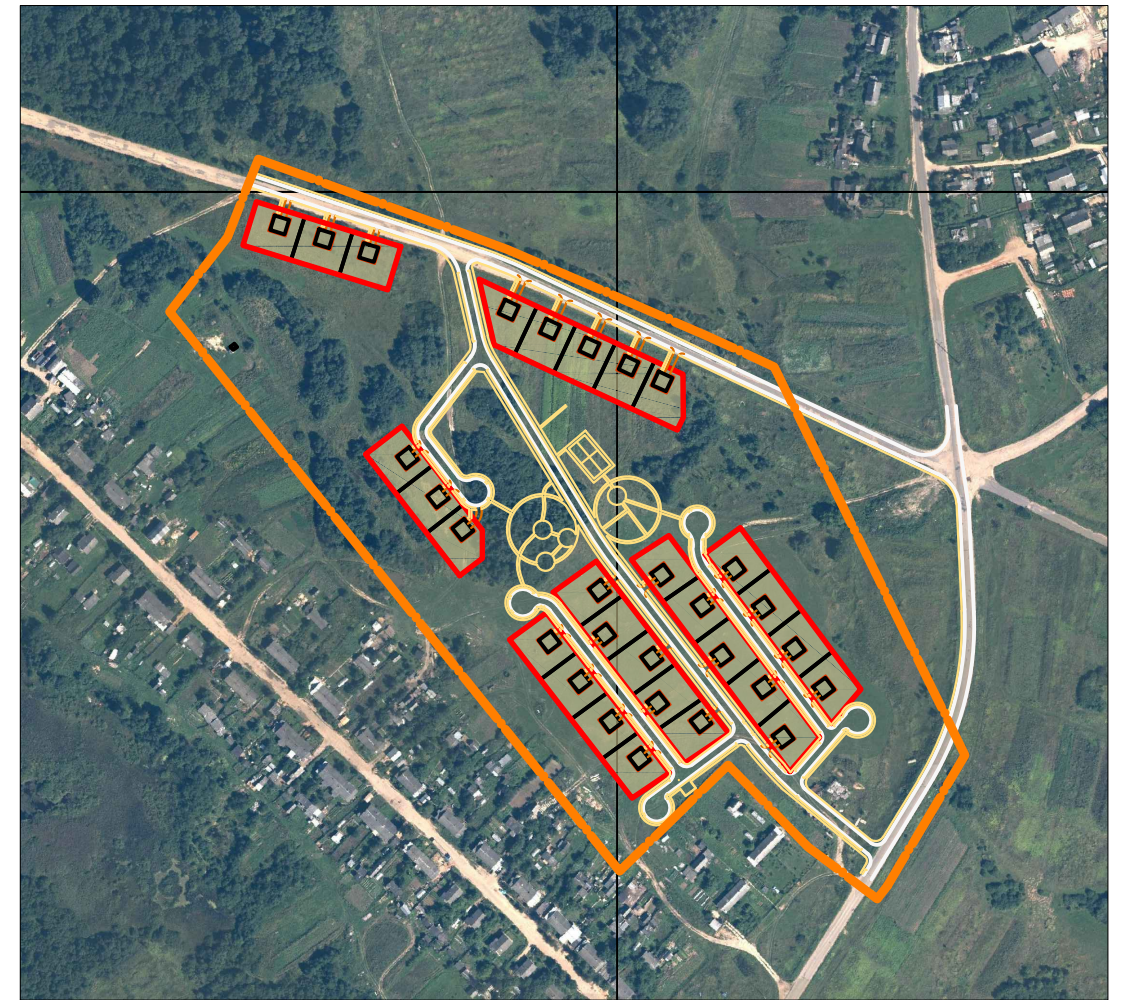
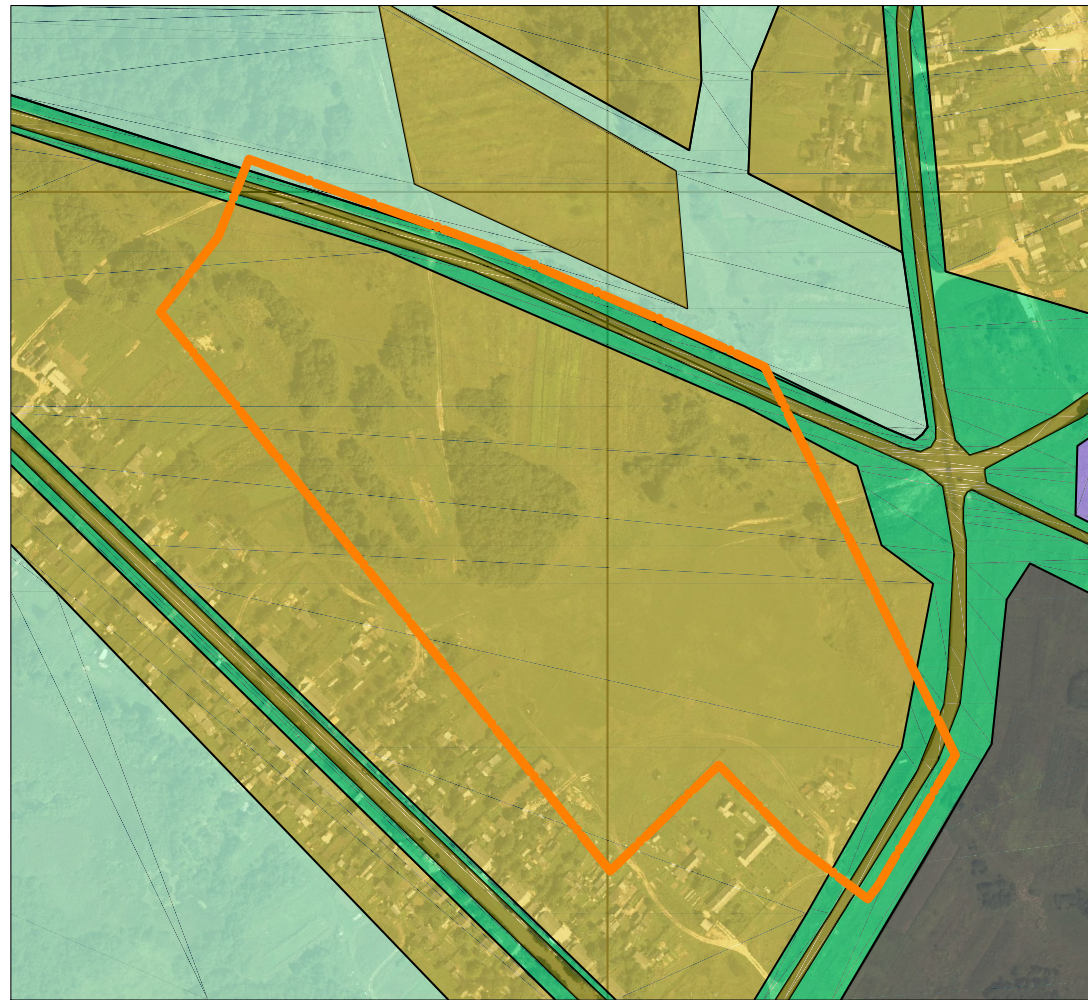


Схема расположения элемента планировочной структуры.
 Схема с отображением границ территориальных зон в соответствии Правилами землепользования и застройки. М 1:5000

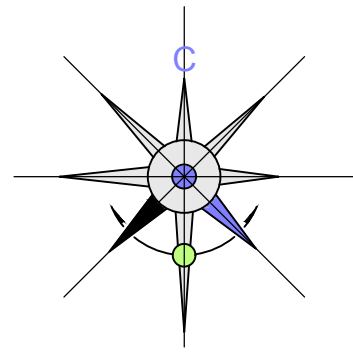

Условные обозначения

- граница проектирования

Условные обозначения в соответствии с Правилами землепользования и застройки МО "Дорогобужское городское поселение" Смоленской области в районе ул. Паютерова

- Ж-1 - зона индивидуальной жилой застройки
- П-1 - зона промышленных предприятий I-V класса санитарной вредности
- П-2 - зона коммунально-складских объектов
- ИС-2 - городские магистрали и улицы
- Р-1 - зона зелёных насаждений общего пользования
- СП-1 - зелёные насаждения специальных назначений

Примечание.

1. Наименования и границы территориальных зон нанесены в точном соответствии с Правилами землепользования и застройки МО "Дорогобужское городское поселение" Смоленской области.
2. Данный чертеж попадает под действие авторского права.

Согласовано	
Взам. инв. №	
Подпись и дата	
Инв. № подл.	

						ППТ-ПМ-9/2016			
						Проект планировки и межевания территории в районе ул. Паютерова в г. Дорогобуж Смоленской области			
Изм.	Кол. уч.	Лист	№ док.	Подп.	Дата	Материалы по обоснованию	Стадия	Лист	Листов
ГАП				Найданова-Каховская			П	1	6
Разработал				Шубаев		Схема расположения элемента планировочной структуры. Схема с отображением границ проектируемой территории, зон территориального назначения в соответствии с ПЗЗ. М 1:5000	Открытая студия архитектуры и урбанистики Open studio of architecture and urban planning		
Н. контр.				Шубаев					