


СХЕМА РАСПОЛОЖЕНИЯ ПРОЕКТИРУЕМОГО ЛЕСНОГО УЧАСТКА

Субъект Российской Федерации	<u>Смоленская область</u>
Муниципальное образование	<u>Дорогобужский район</u>
Категория земель	<u>Земли лесного фонда</u>
Лесничество (лесопарк)	<u>Дорогобужское лесничество</u>
Участковое лесничество, квартал, лесотаксационный выдел	<u>Алексинское сельское участковое лесничество, ГХ "Конезавод" (ФГУП ПКЗ "Смоленский"), квартал 12 части выделов 1, 4, квартал 13 часть выдела 25</u>

Масштаб 1: 10 000

№ п/п	Кадастровый номер или обозначение земельного участка	Площадь (Р), кв.м.
1	2	3
1	67:06:0000000:1056/чзу1	688
2	67:06:0000000:1056/чзу2	2482
3	67:06:0000000:737/чзу1	914
4	67:00:0000000:196/чзу1	603
5	67:06:0000000:206/чзу1	178

Проектируемый лесной участок образуется путем установления публичного сервитута на части земельных участков с кадастровыми номерами 67:06:0000000:1056, 67:06:0000000:737, 67:00:0000000:196 и 67:06:0000000:206

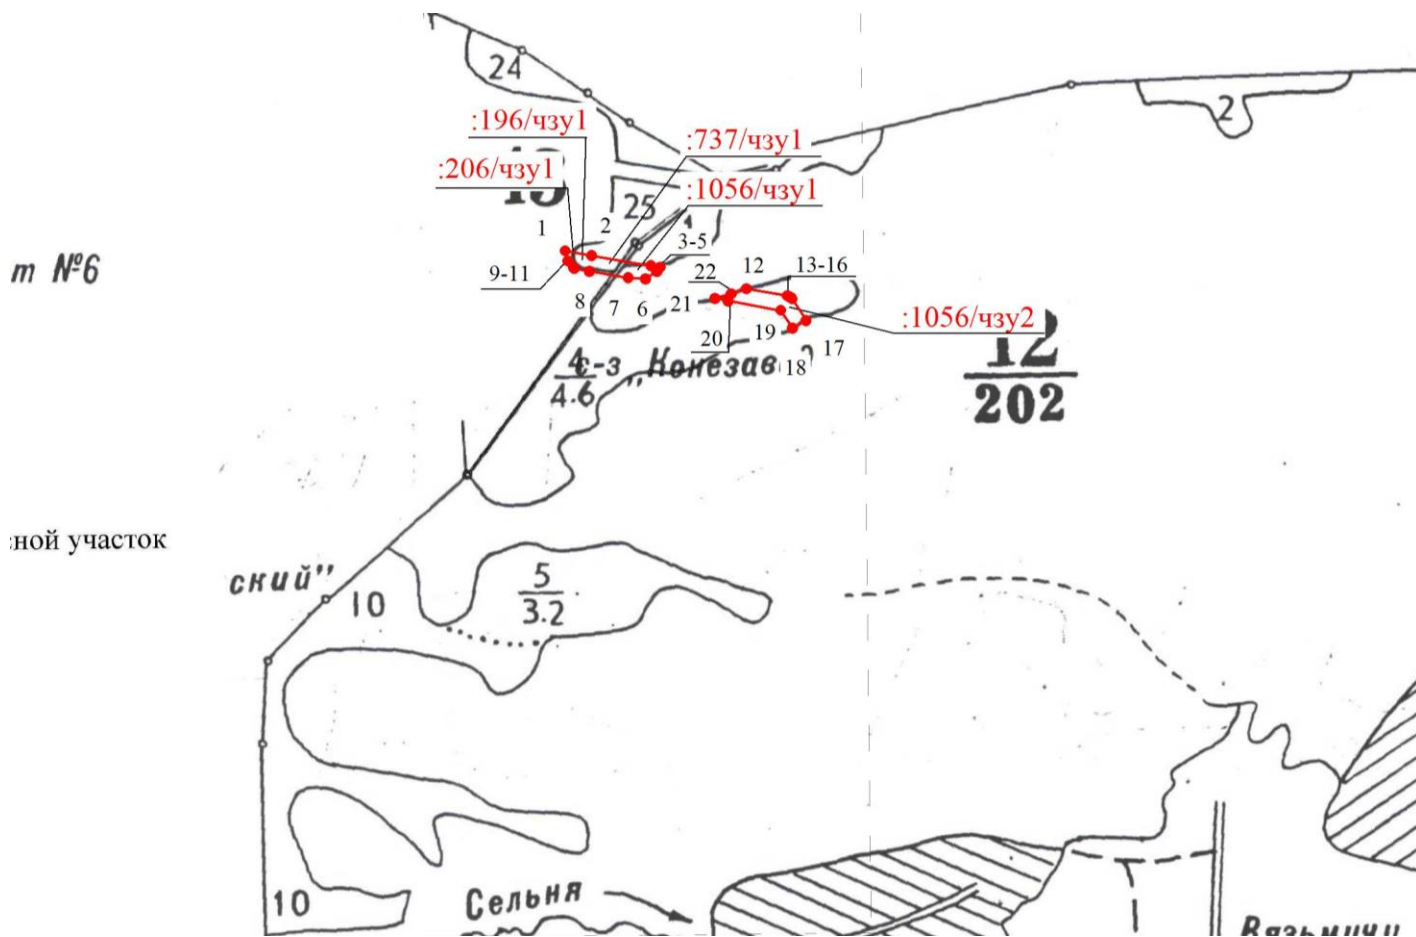

Условные обозначения:

- 1 - обозначение характерной точки границы образуемой части лесного участка
- - обозначение образуемой части лесного участка и ее границы, подлежащие установлению сервитута

№	X	Y	Отрезок	Румб	Направление	Длина(м)
1	461135.53	1305423.16				
2	461129.40	1305459.35	1-2	80° 23' 24"	ЮВ	36.71
3	461115.92	1305538.87	2-3	80° 22' 48"	ЮВ	80.65
4	461113.94	1305550.47	3-4	80° 18' 36"	ЮВ	11.77
5	461107.97	1305546.22	4-5	35° 27' 0"	ЮЗ	7.33
6	461098.56	1305531.40	5-6	57° 35' 24"	ЮЗ	17.56
7	461099.81	1305508.32	6-7	86° 54' 0"	СЗ	23.11
8	461108.70	1305455.83	7-8	80° 23' 24"	СЗ	53.24
9	461112.21	1305435.17	8-9	80° 21' 36"	СЗ	20.96
10	461114.00	1305434.86	9-10	9° 49' 48"	СЗ	1.82
11	461122.18	1305426.66	10-11	45° 4' 12"	СЗ	11.58
1	461135.53	1305423.16	11-1	14° 41' 24"	СЗ	13.80
12	461096.73	1305649.37				
13	461085.64	1305709.97	12-13	79° 37' 48"	ЮВ	61.61
14	461084.59	1305713.00	13-14	70° 53' 24"	ЮВ	3.21
15	461083.10	1305715.12	14-15	54° 53' 60"	ЮВ	2.59
16	461081.15	1305716.81	15-16	40° 54' 36"	ЮВ	2.58
17	461052.40	1305736.03	16-17	33° 45' 36"	ЮВ	34.58
18	461042.60	1305717.32	17-18	62° 21' 36"	ЮЗ	21.12
19	461065.78	1305701.82	18-19	33° 46' 12"	СЗ	27.88
20	461081.07	1305618.29	19-20	79° 37' 48"	СЗ	84.92
21	461084.11	1305600.49	20-21	80° 18' 36"	СЗ	18.06
22	461090.14	1305622.11	21-22	74° 25' 12"	СВ	22.45
12	461096.73	1305649.37	22-12	76° 24' 36"	СВ	28.05

Согласовано:

Лицо, ответственное за подготовку проектной документации лесного участка,
представителя органа государственной власти, органа местного самоуправления,
утверждающего проектную документацию лесного участка

(подпись)

Ф.И.О.

Заинтересованное лицо
(представитель заинтересованного лица)

(подпись)

Ф.И.О.