


## СХЕМА РАСПОЛОЖЕНИЯ ПРОЕКТИРУЕМОГО ЛЕСНОГО УЧАСТКА

Субъект Российской Федерации	Смоленская область
Муниципальное образование	Дорогобужский район
Категория земель	Земли лесного фонда
Лесничество (лесопарк)	Дорогобужское лесничество
Участковое лесничество	Дорогобужское участковое лесничество, ГХ Шаломинский (ЗАО Шаломино)
Квартал, лесотаксационный выдел	квартал 1, выделы бч., 7ч.

Масштаб 1: 10 000

№ п/п	Кадастровый номер или обозначение земельного участка	Площадь (Р), кв.м.
1	2	3
1	67:06:0000000:206/чзу1	507

Проектируемый лесной участок образуется путем установления публичного сервитута на часть земельного участка с кадастровым номером 67:06:0000000:206

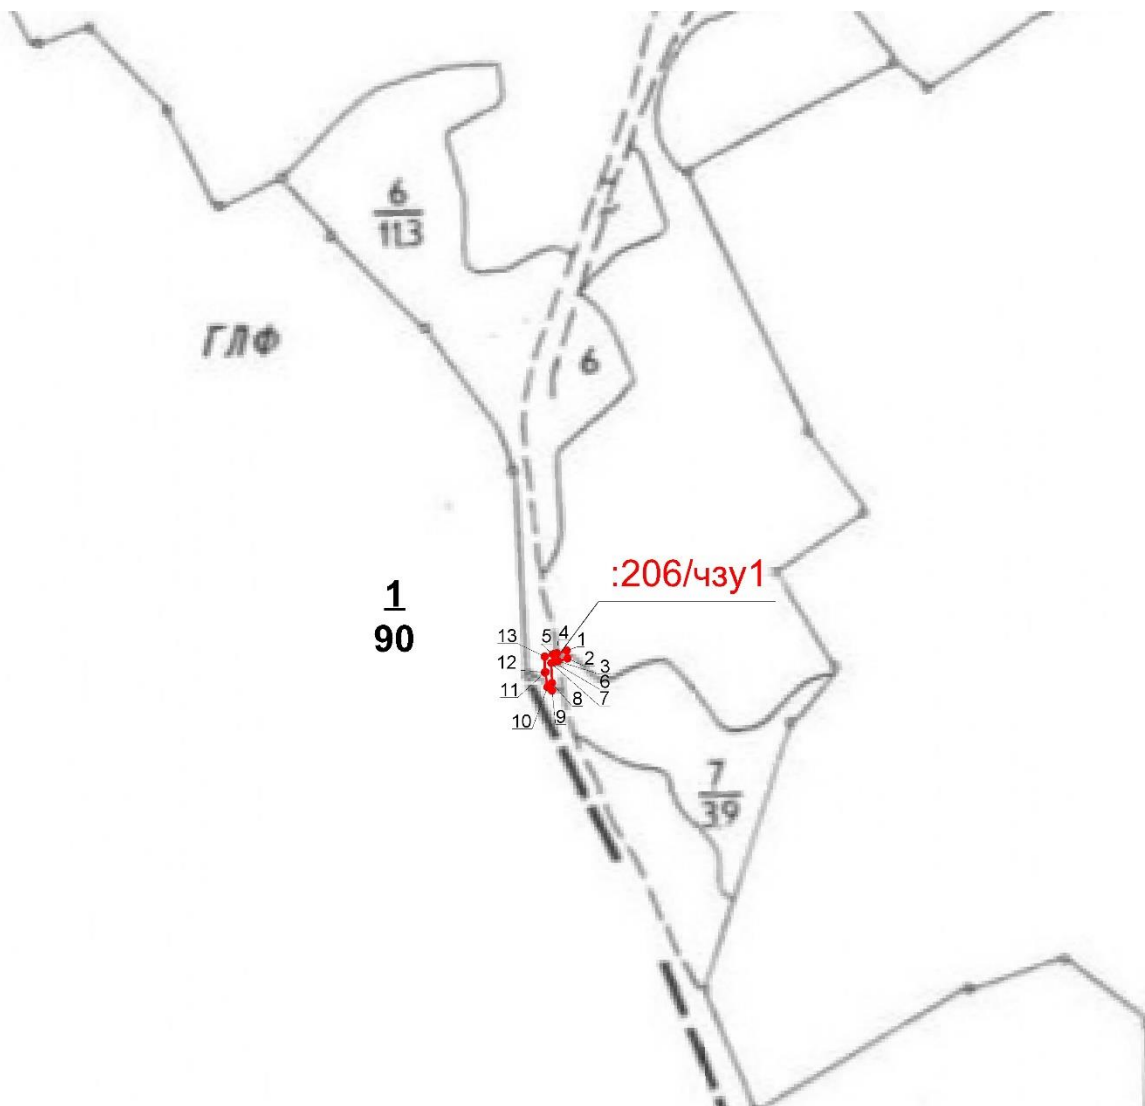

Условные обозначения:

- 1 - характерная точка границы проектируемого лесного участка
- - границы проектируемого лесного участка
- :206/чзу1 - обозначение проектируемого лесного участка

№	X	Y	Отрезок	Румб	Направление	Длина(м)
1	486220,82	1304621,16				
2	486210,46	1304622,43	1-2	6°,59'20"	ЮВ	10,44
3	486206,94	1304610,06	2-3	74°,06'57"	ЮЗ	12,86
4	486217,37	1304608,45	3-4	8°,46'30"	СЗ	10,55
1	486220,82	1304621,16	4-1	74°,48'49"	СВ	13,17
5	486215,79	1304602,62				
6	486205,29	1304604,25	5-6	8°,49'27"	ЮВ	10,63
7	486204,3	1304600,74	6-7	74°,14'56"	ЮЗ	3,65
8	486177,83	1304601,98	7-8	2°,40'56"	ЮВ	26,50
9	486168,22	1304601,93	8-9	0°,17'53"	ЮЗ	9,61
10	486172,58	1304595,9	9-10	54°,07'52"	СЗ	7,44
11	486192,39	1304593,1	10-11	8°,02'42"	СЗ	20,01
12	486192,14	1304592,45	11-12	68°,57'45"	ЮЗ	0,70
13	486212,99	1304592,3	12-13	0°,24'44"	СЗ	20,85
5	486215,79	1304602,62	13-5	74°,49'12"	СВ	10,69

Согласовано:

Лицо, ответственное за подготовку проектной  
документации лесного участка

\_\_\_\_\_  
(подпись)

\_\_\_\_\_  
Ф.И.О.

Заинтересованное лицо

\_\_\_\_\_  
(подпись)

\_\_\_\_\_  
Ф.И.О.