


ГЕНЕРАЛЬНЫЙ ПЛАН ОЗЕРИЩЕНСКОГО СЕЛЬСКОГО ПОСЕЛЕНИЯ ДОРОГОбУЖСКОГО РАЙОНА СМОЛЕНСКОЙ ОБЛАСТИ

Карта границ населенных пунктов, входящих в состав поселения.
Карта планируемого размещения автомобильных дорог общего пользования,
мостов и иных транспортных инженерных сооружений. М 1:20000.

Условные обозначения

сущ.	проект.	
		Границы
		граница сельского поселения
		граница населенного пункта
Транспортная инфраструктура		
		дороги регионального значения
		дороги межмуниципального значения
		дороги местного значения
		мосты, путепроводы
		водотоки
		водные объекты

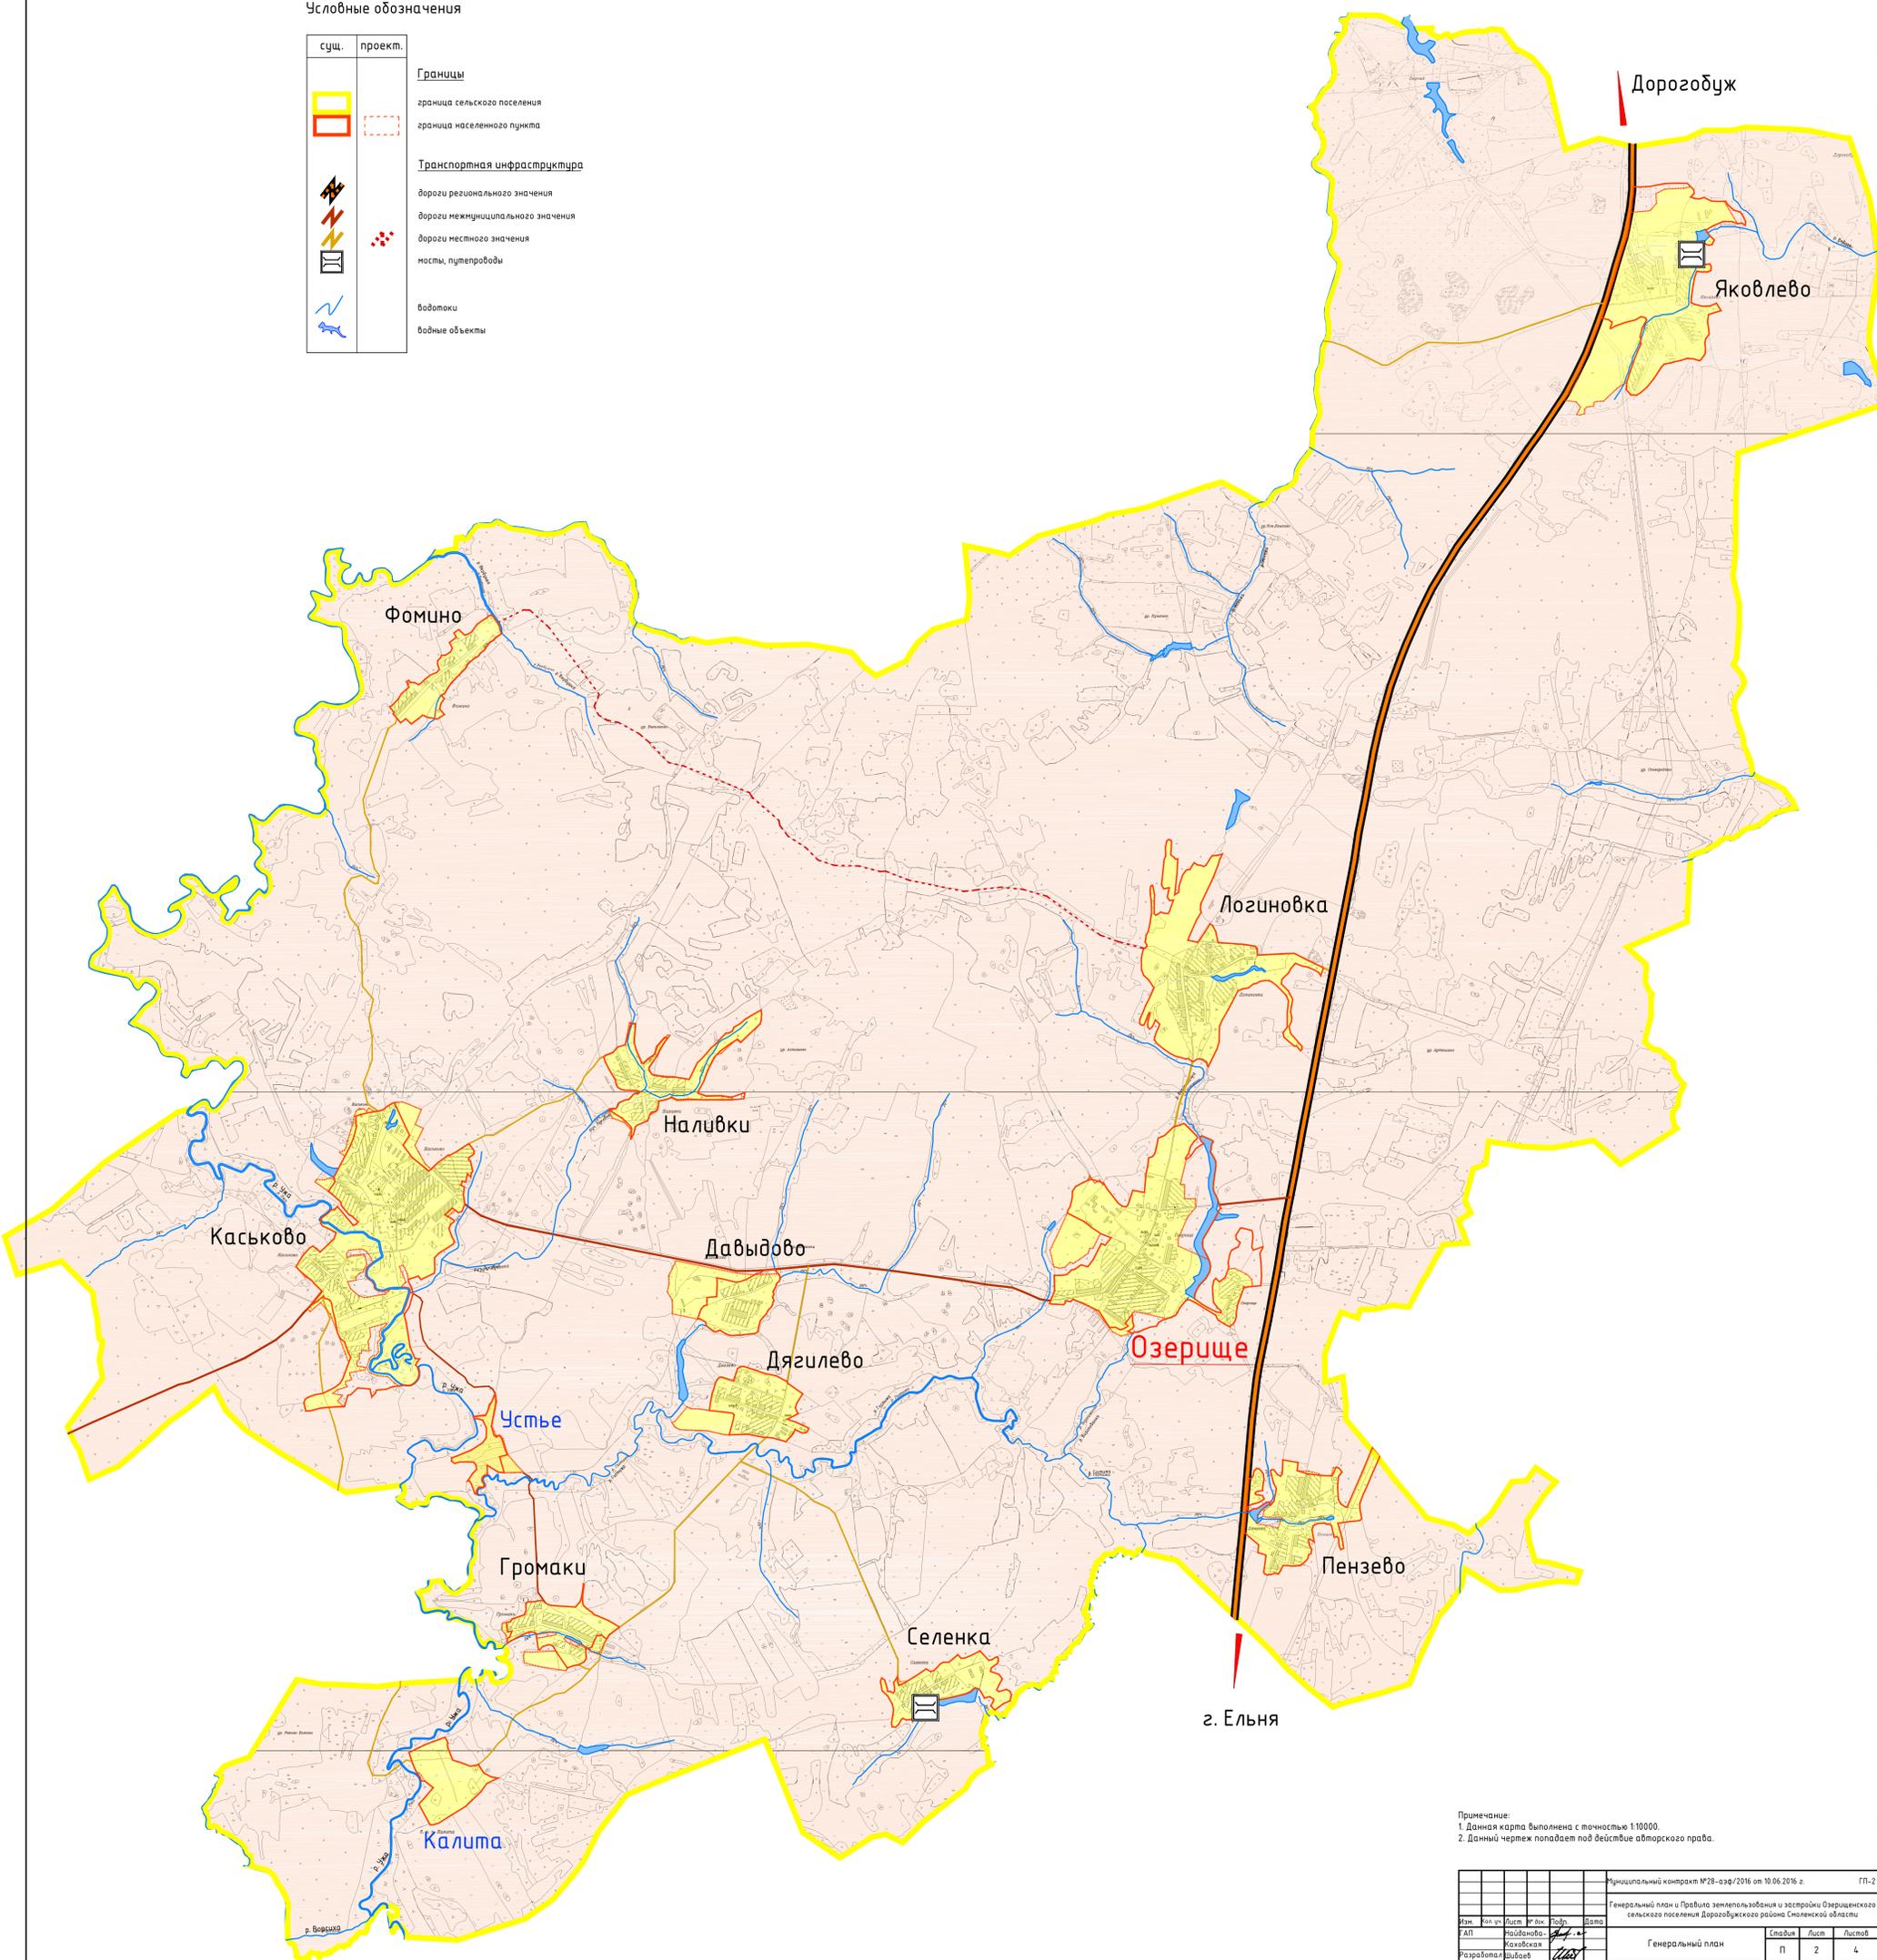

Примечание:
1. Данная карта выполнена с точностью 1:10000.
2. Данный чертеж полагает под действие авторского права.

Муниципальный контракт № 28-озд/2016 от 10.06.2016 г.				ГП-2
Генеральный план и Правила землепользования и застройки Озерищенского сельского поселения Дорогобужского района Смоленской области				
Изм.	Лист	Формат	Дата	
01	01	A4	10.06.2016	
Разработчик	Исполнитель	Составитель	Листов	
И.И.И.	И.И.И.	И.И.И.	2	4
Карта ориентирована по северу. Карта подготовлена в соответствии с требованиями Федерального закона от 05.04.2013 № 42-ФЗ «Об обеспечении доступа к информации о деятельности государственных органов и органов местного самоуправления».				
Масштаб: 1:20000				
Формат А0				