

Условные обозначения

Границы

- границы территории, в отношении которой осуществляется подготовка проекта планировки
- ось планируемого линейного объекта
- границы зон планируемого размещения линейных объектов
- границы существующих земельных участков, учтенных в Едином государственном реестре недвижимости
- координаты характерных точек линии размещения линейного объекта

Территориальные зоны

- Ж-1 - зона индивидуальной жилой застройки
- СП-1 - зона специального назначения
- П-1 - зона промышленных предприятий I-IV класса вредности

Границы зон с особыми условиями использования территорий


- охранная зона планируемого линейного объекта
- санитарно-защитная полоса водопровода
- охранная зона существующего газопровода
- охранная зона существующей линии связи
- охранная зона ЛЭП-10кВ

Схема расположения элемента планировочной структуры

- границы территории, в отношении которой осуществляется подготовка проекта планировки
- границы зон планируемого размещения линейных объектов




Масштаб 1:10000

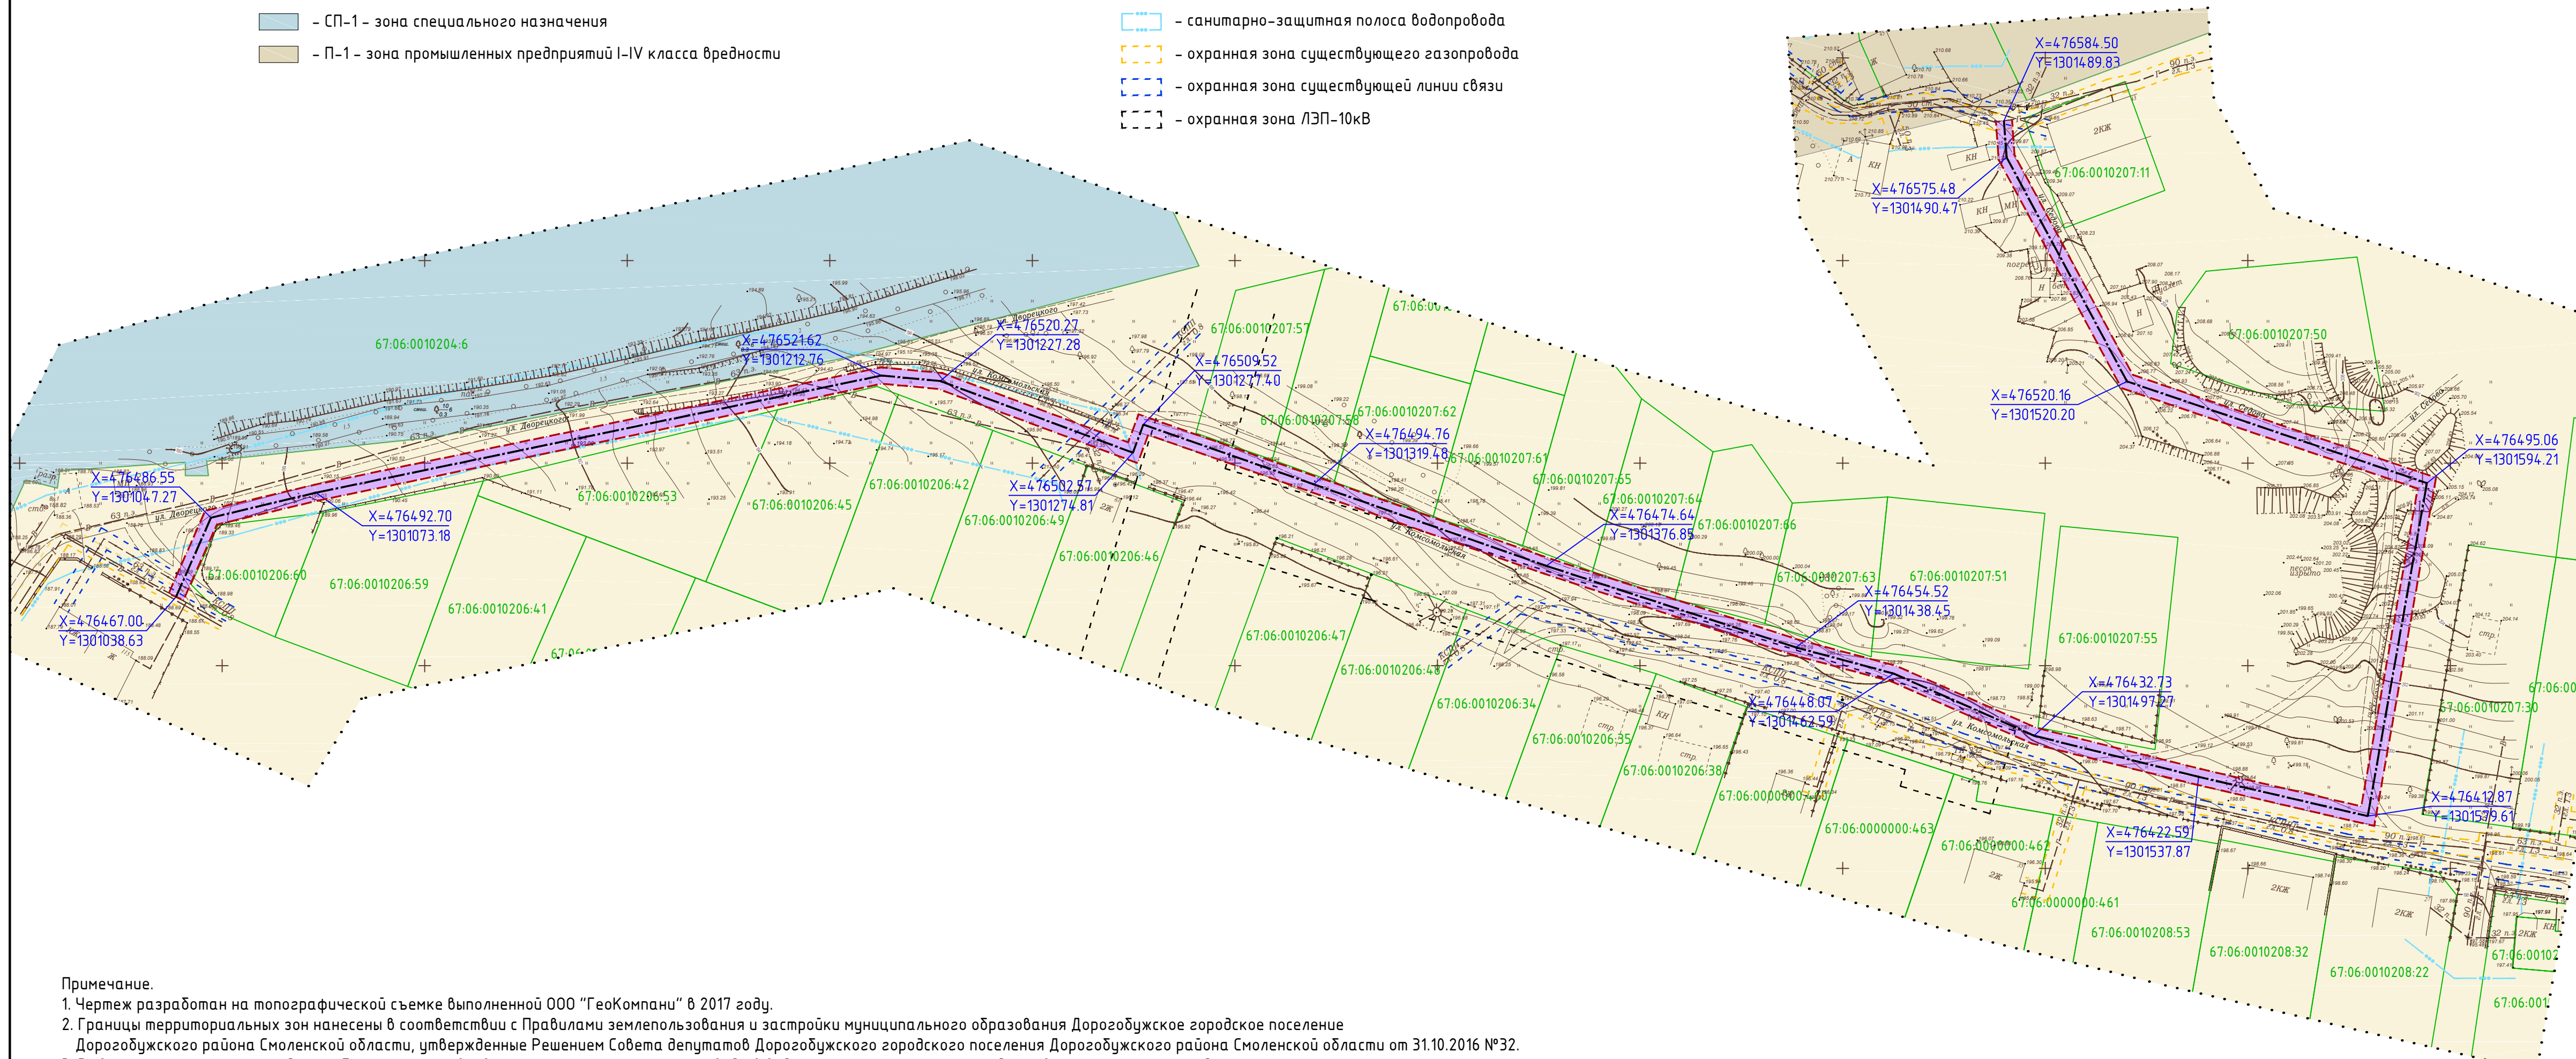

Примечание.

- Чертеж разработан на топографической съемке выполненной ООО "ГеоКомпани" в 2017 году.
- Границы территориальных зон нанесены в соответствии с Правилами землепользования и застройки муниципального образования Дорогобужское городское поселение Дорогобужского района Смоленской области, утвержденные Решением Совета депутатов Дорогобужского городского поселения Дорогобужского района Смоленской области от 31.10.2016 №32.
- В связи с размещением линейного объекта устанавливается охранная зона газопровода в виде территории, ограниченной условными линиями, проходящими на расстоянии 2 метров с каждой стороны газопровода, совпадающая с зоной планируемого размещения объекта.
- Границы территории, в отношении которой осуществляется подготовка проекта планировки относится к категории земель - земли населенных пунктов.
- Система координат МСК-67, система высот Балтийская.
- Данный чертеж попадает под действие авторского права.

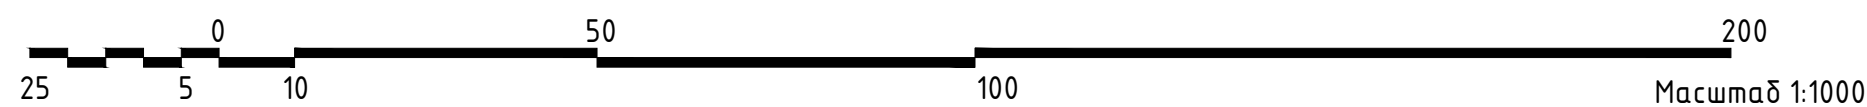

Масштаб 1:1000

						ППТ-ЛО-45/2017-МО-1		
						Проект планировки и межевания территории для размещения линейного объекта: "Распределительный газопровод низкого давления по ул. Комсомольская в г. Дорогобуже".		
Изм.	Кол.уч.	Лист	№ док.	Подр.	Дата	Материалы по обоснованию		
ГАП		Найданова-Каховская				Стадия	Лист	Листов
						П	1	1
Разработал		Шатлова				Открытое студия архитектуры и урбанистики Open studio of architecture and urban planning		
Н. контр.		Мизунова				Схема расположения элемента планировочной структуры. М 1:10000. Схема использования территории в период подготовки проекта планировки территории. Схема границ зон с особыми условиями использования территории. М 1:10000.		

Формат А2