



**Схема расположения элемента планировочной структуры
(Схема размещения проектируемой территории в структуре поселения)**

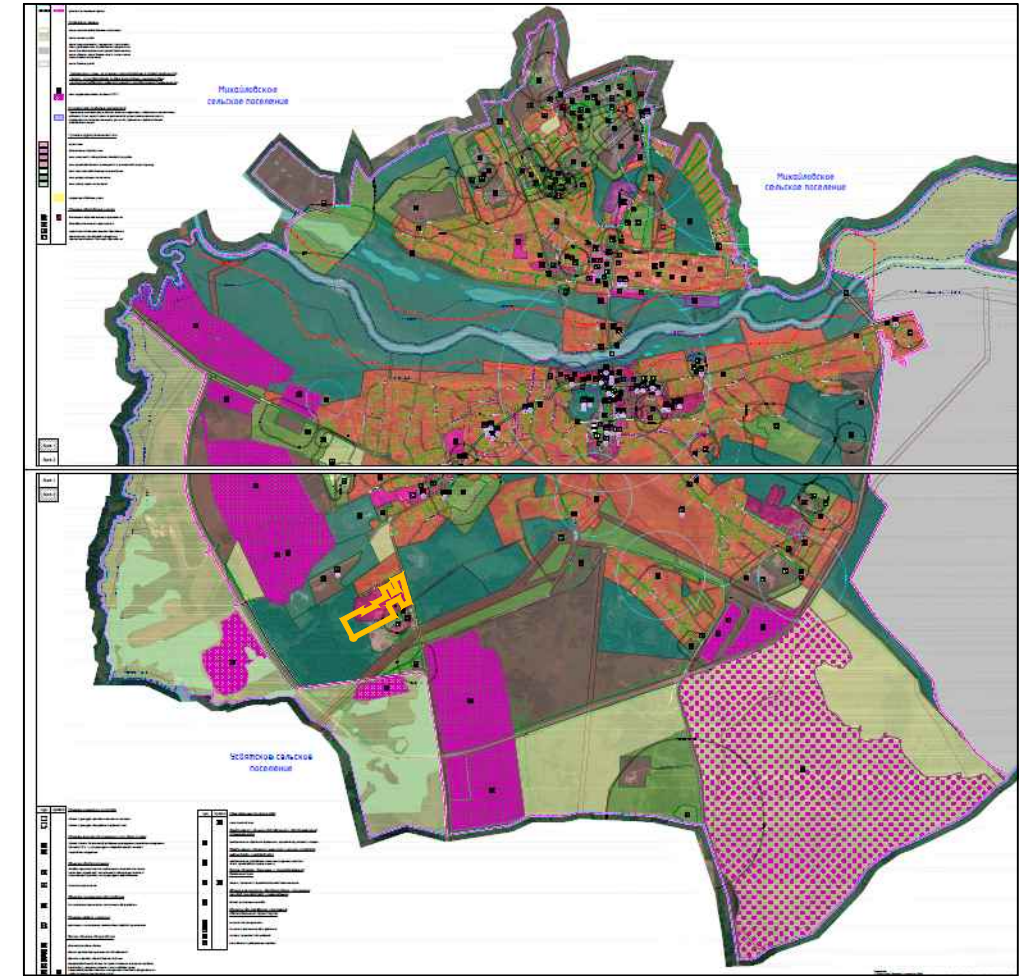

Условные обозначения:

- граница городского поселения
- граница территории, в отношении которой разрабатывается проект планировки


Схема с отображением границ территориальных зон в соответствии с Правилами землепользования и застройки МО Дорогобужского городского поселения Дорогобужского района Смоленской области

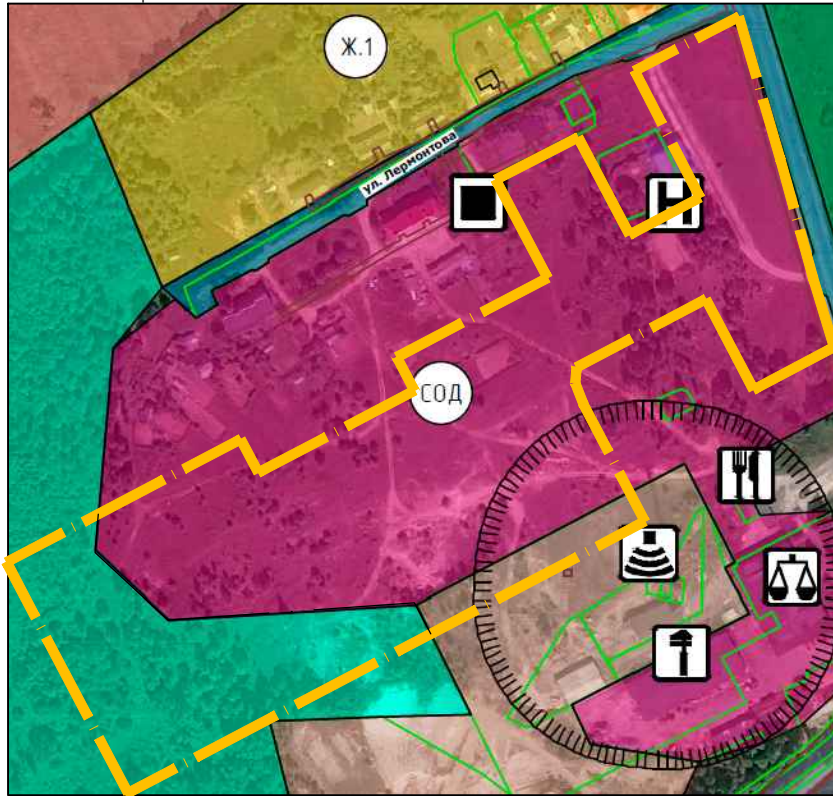

Условные обозначения в соответствии с Правилами землепользования и застройки МО Дорогобужского городского поселения

- Жилые зоны**
- СОД- Зона смешанной и общественно-деловой застройки
- Производственные зоны, зоны инженерной и транспортной инфраструктур**
- П.2- Коммунально-складская зона
- Зоны рекреационного назначения**
- Р.1- Зона озелененных территорий общего пользования (лесопарки, парки, сады, скверы, бульвары, городские леса)

Схема зон функционального назначения в соответствии с Генеральным планом МО Дорогобужского городского поселения Дорогобужского района Смоленской области

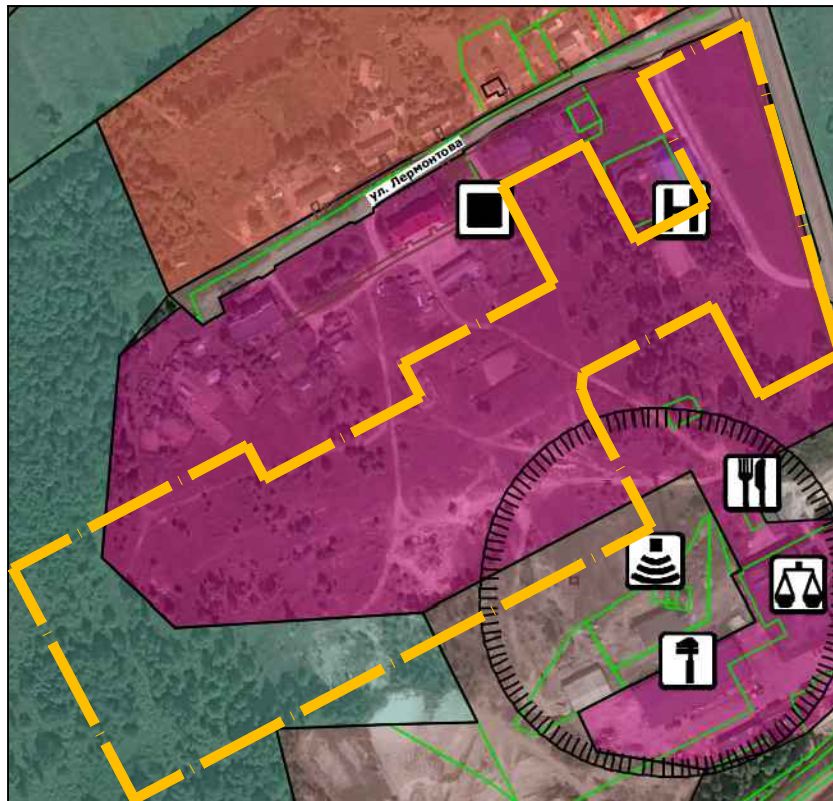

Условные обозначения в соответствии с Генеральным планом МО Дорогобужского городского поселения

- зоны смешанной и общественно-деловой застройки
- зоны производственной, инженерной и транспортной инфраструктур
- зоны рекреационного назначения

						Муниципальный контракт №21-аэф/2020г			
						Проект планировки и проект межевания территории в г. Дорогобуже для многолетних семей			
Изм.	Кол. уч.	Лист	№ док.	Подп.	Дата	Проект планировки территории. Материалы по обоснованию	Стадия	Лист	Листов
							ДПТ	1	4
ГАП	Рейзман					Схема расположения элемента планировочной структуры. Схемы с отображением границ проектируемой территории, зон функционального назначения в соответствии с ГП. Схемы с отображением границ проектируемой территории, территориальных зон в соответствии с ПЗЗ.	ООО "МФЦ"БИНОМ""		
Разработал	Дуля								

Согласовано

Взам. инв. №
Подпись и дата
Инв. № подл.