

ОПИСАНИЕ МЕСТОПОЛОЖЕНИЯ ГРАНИЦ

Публичный сервитут на срок 49 лет в интересах филиала ПАО «Россети Центр» - «Смоленскэнерго» (ОГРН 1046900099498, ИНН 6901067107), общей площадью 18635 кв.м., в отношении частей земельных участков, расположенных по адресу: Смоленская область, Дорогобужский район, Дорогобужское лесничество, Алексинское сельское участковое лесничество, квартал 7 часть выдела 24, квартал 13 часть выдела 2, ГХ "Конезавод" (ФГУП ПКЗ "Смоленский"), квартал 11 части выделов 9, 10

(наименование объекта, местоположение границ которого описано)

Раздел 1


Сведения об объекте

№ п/п	Характеристики объекта	Описание характеристик
1	2	3
1	Местоположение объекта	Смоленская область, Дорогобужский район
2	Площадь объекта +/- величина погрешности определения площади (Р +/- Дельта Р)	18635 кв.м +/-56 кв.м
3	Иные характеристики объекта	<p>Публичный сервитут на срок 49 лет в интересах филиала ПАО «Россети Центр» - «Смоленскэнерго» (ОГРН 1046900099498, ИНН 6901067107), общей площадью 18635 кв.м., в отношении частей земельных участков, расположенных по адресу: Смоленская область, Дорогобужский район, Дорогобужское лесничество, Алексинское сельское участковое лесничество, квартал 7 часть выдела 24, квартал 13 часть выдела 2, ГХ "Конезавод" (ФГУП ПКЗ "Смоленский"), квартал 11 части выделов 9, 10</p> <p>Публичный сервитут устанавливается в целях эксплуатации существующего объекта электросетевого хозяйства - ВЛ-1007 ПС Ушаково сроком действия 49 лет в интересах филиала ПАО «Россети Центр» - «Смоленскэнерго»;</p> <p>ИНН: 6901067107; ОГРН: 1046900099498; адрес: 214019, г. Смоленск, ул. Тенишевой, д. 33; телефон: (4812) 42-95-59; адрес электронной почты: smolenskenergo@mrsk-1.ru</p>

Местоположение публичного сервитута: Смоленская область, Дорогобужский район			
Система координат		МСК-67 зона 1	
Метод определения координат		Аналитический	
Обозначение характерных точек границ публичного сервитута	Координаты, м		
	X	Y	Средняя квадратическая погрешность положения характерных точек (Mt), м
1	2	3	4
1	461099.18	1309342.64	0.10
2	461102.63	1309345.81	0.10
3	461116.42	1309334.43	0.10
4	461118.38	1309333.15	0.10
5	461119.57	1309332.53	0.10
6	461119.57	1309332.74	0.10
7	461136.12	1309332.48	0.10
8	461136.13	1309321.43	0.10
9	461137.65	1309321.23	0.10
10	461145.65	1309321.27	0.10
11	461147.83	1309321.71	0.10
12	461149.69	1309322.51	0.10
13	461151.53	1309323.74	0.10
14	461153.27	1309325.65	0.10
15	461154.36	1309327.60	0.10
16	461154.97	1309329.58	0.10
17	461155.21	1309331.73	0.10
18	461155.17	1309339.61	0.10
19	461154.62	1309342.13	0.10
20	461153.47	1309344.45	0.10
21	461151.80	1309346.42	0.10
22	461149.69	1309347.92	0.10
23	461147.28	1309348.85	0.10
24	461144.71	1309349.17	0.10
25	461136.71	1309349.13	0.10
26	461134.34	1309348.62	0.10
27	461128.87	1309351.38	0.10
28	461118.18	1309360.20	0.10
29	461160.38	1309399.47	0.10
30	461211.98	1309447.19	0.10
31	461218.46	1309453.17	0.10
32	461212.99	1309464.17	0.10
33	461205.90	1309470.13	0.10
34	461197.72	1309462.61	0.10
35	461146.10	1309414.87	0.10
36	461096.57	1309368.76	0.10
37	461096.72	1309364.07	0.10
1	461099.18	1309342.64	0.10
38	461143.23	1309336.87	0.10
39	461143.23	1309343.81	0.10
40	461136.17	1309343.81	0.10
41	461136.17	1309336.87	0.10
38	461143.23	1309336.87	0.10
42	461254.46	1309486.33	0.10
43	461256.82	1309488.50	0.10
44	461315.41	1309543.16	0.10
45	461362.64	1309586.62	0.10
46	461399.52	1309620.42	0.10
47	461432.45	1309651.65	0.10
48	461469.49	1309685.77	0.10
49	461470.91	1309687.93	0.10
50	461471.76	1309690.37	0.10
51	461475.03	1309705.64	0.10
52	461472.14	1309702.93	0.10
53	461457.82	1309709.45	0.10
54	461456.81	1309713.67	0.10
55	461481.52	1309735.94	0.10

1	2	3	4
56	461484.19	1309748.36	0.10
57	461490.91	1309771.67	0.10
58	461466.93	1309764.22	0.10
59	461463.72	1309753.10	0.10
60	461451.92	1309698.03	0.10
61	461417.99	1309666.89	0.10
62	461385.06	1309635.66	0.10
63	461348.42	1309602.08	0.10
64	461301.14	1309558.57	0.10
65	461252.85	1309513.50	0.10
66	461258.20	1309503.20	0.10
67	461248.43	1309494.08	0.10
42	461254.46	1309486.33	0.10
68	457194.62	1312380.84	0.10
69	457167.87	1312411.07	0.10
70	457117.43	1312468.07	0.10
71	457110.16	1312476.28	0.10
72	457103.91	1312478.59	0.10
73	457094.75	1312462.34	0.10
74	457094.33	1312462.50	0.10
75	457101.71	1312454.15	0.10
76	457152.15	1312397.15	0.10
77	457181.38	1312364.13	0.10
68	457194.62	1312380.84	0.10
78	456463.18	1312990.39	0.10
79	456478.44	1312996.01	0.10
80	456466.83	1313012.13	0.10
81	456437.21	1313027.35	0.10
82	456368.71	1313062.59	0.10
83	456316.62	1313089.38	0.10
84	456307.30	1313076.69	0.10
85	456267.55	1313101.11	0.10
86	456229.25	1313111.64	0.10
87	456228.55	1313111.07	0.10
88	456291.07	1313078.90	0.10
89	456359.09	1313043.91	0.10
90	456427.59	1313008.67	0.10
78	456463.18	1312990.39	0.10

Схема расположения границ публичного сервитута

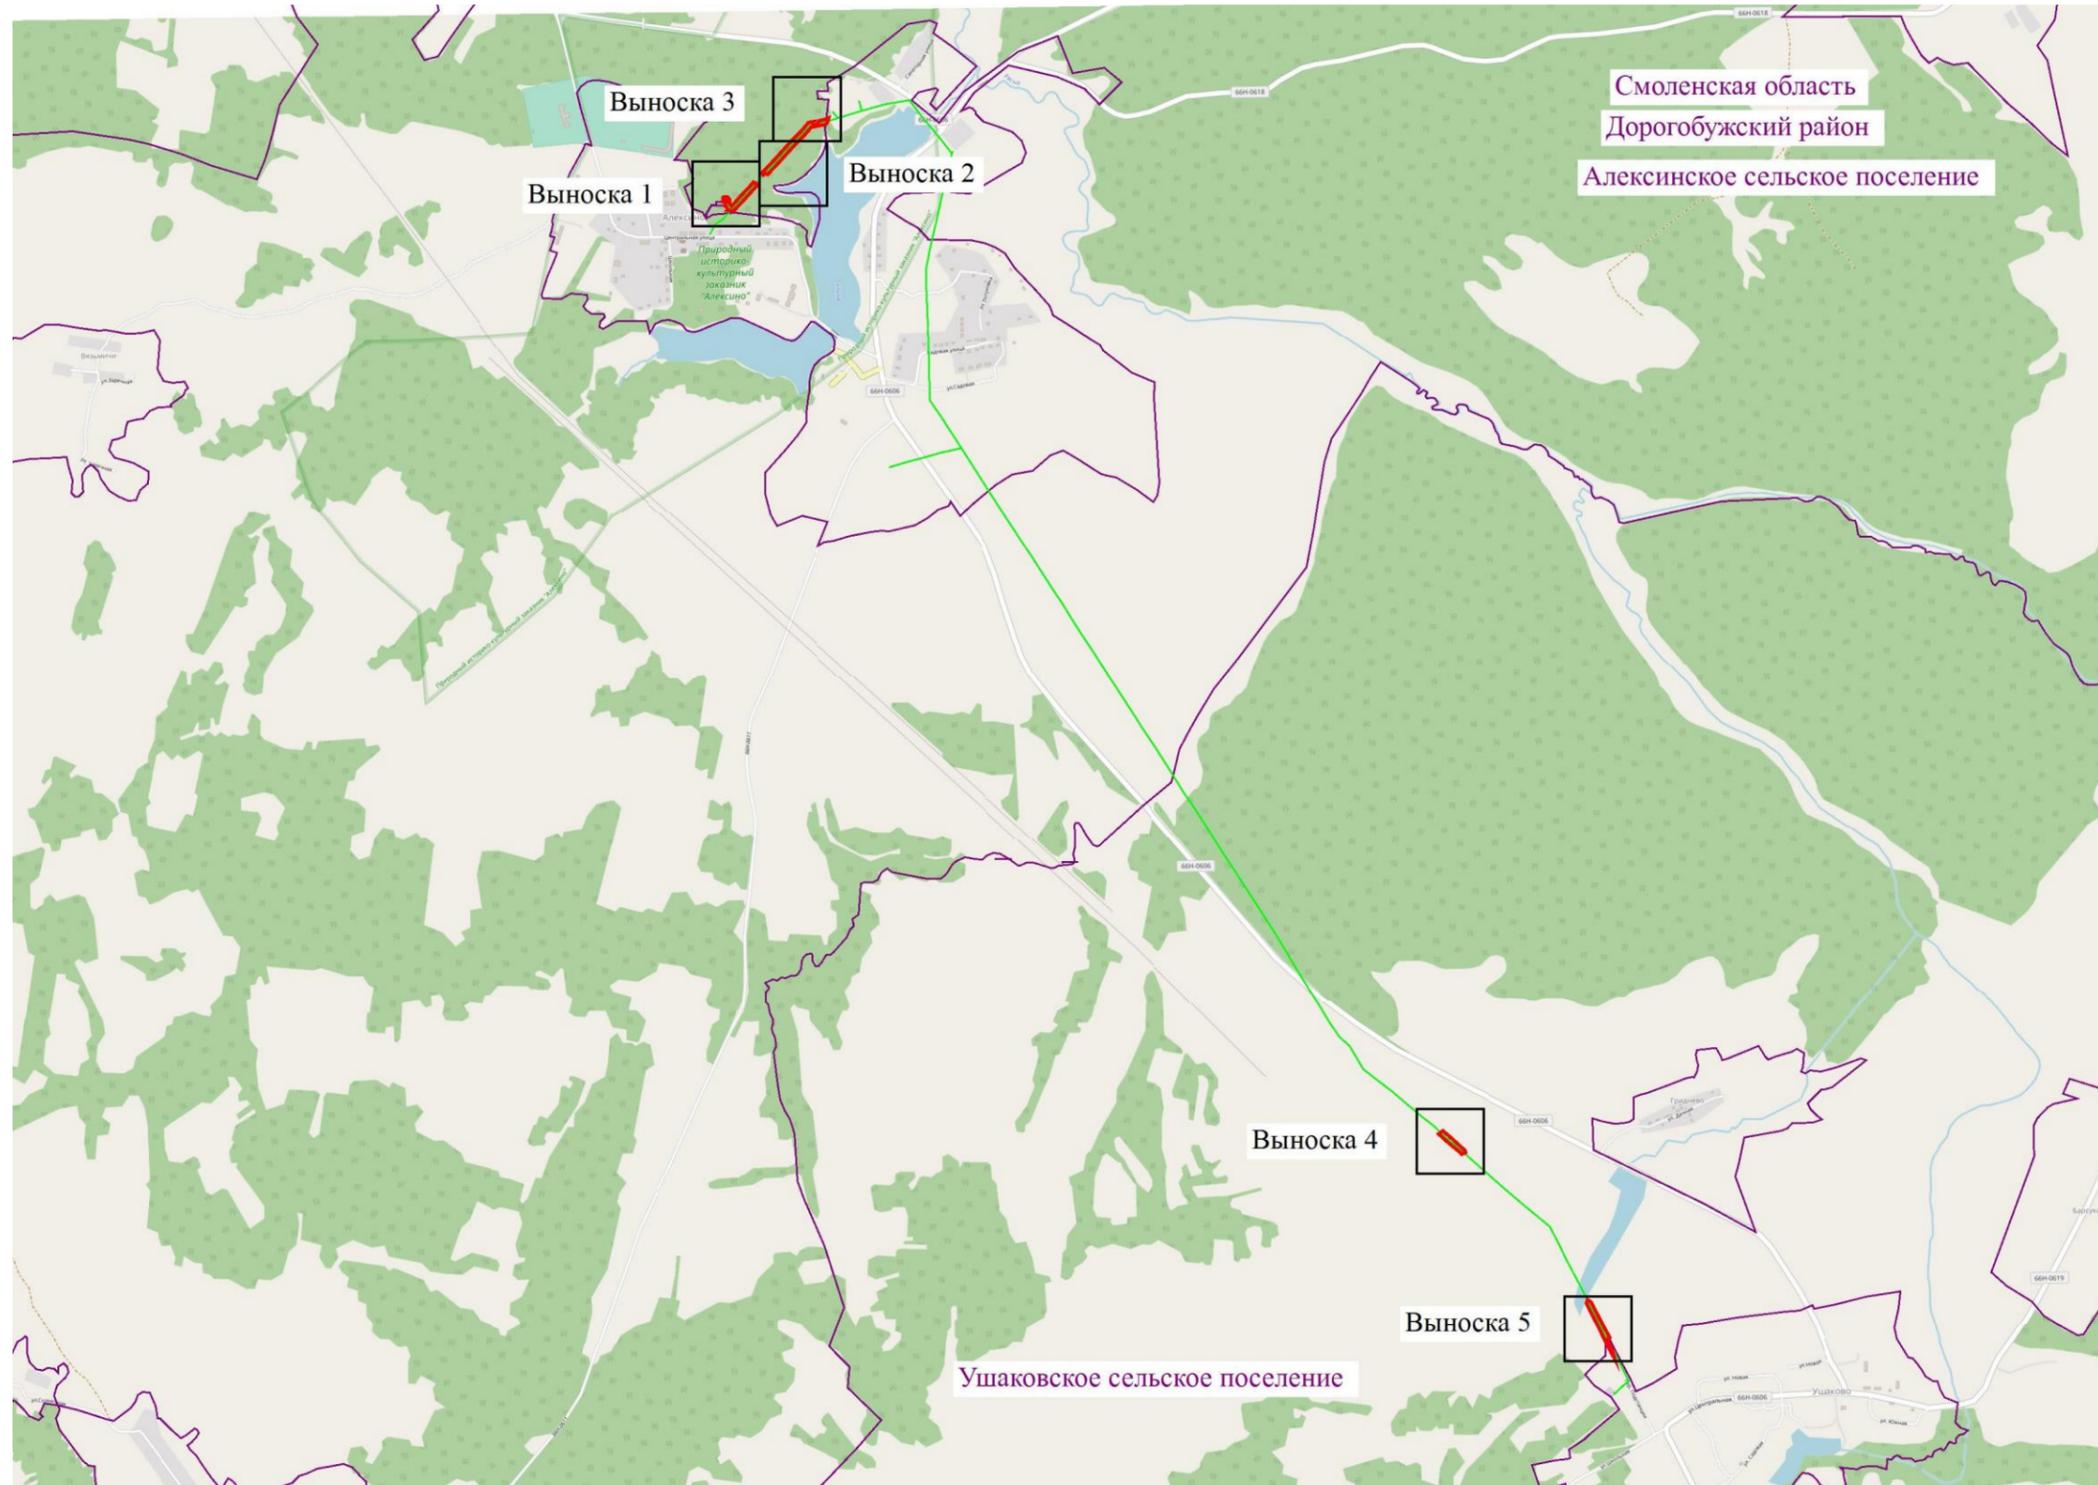

Используемые условные знаки и обозначения:


-  - проектные границы публичного сервитута
-  - установленные границы административно-территориальных образований
-  - проектное местоположение инженерного сооружения
- Смоленская область - наименование административно-территориальных образований

Масштаб 1:30000

Подпись:  О.С. Мацагора Дата «26» мая 2023 г.
Место для оттиска печати (при наличии) лица, составившего описание местоположения границ публичного сервитута



Схема расположения границ публичного сервитута

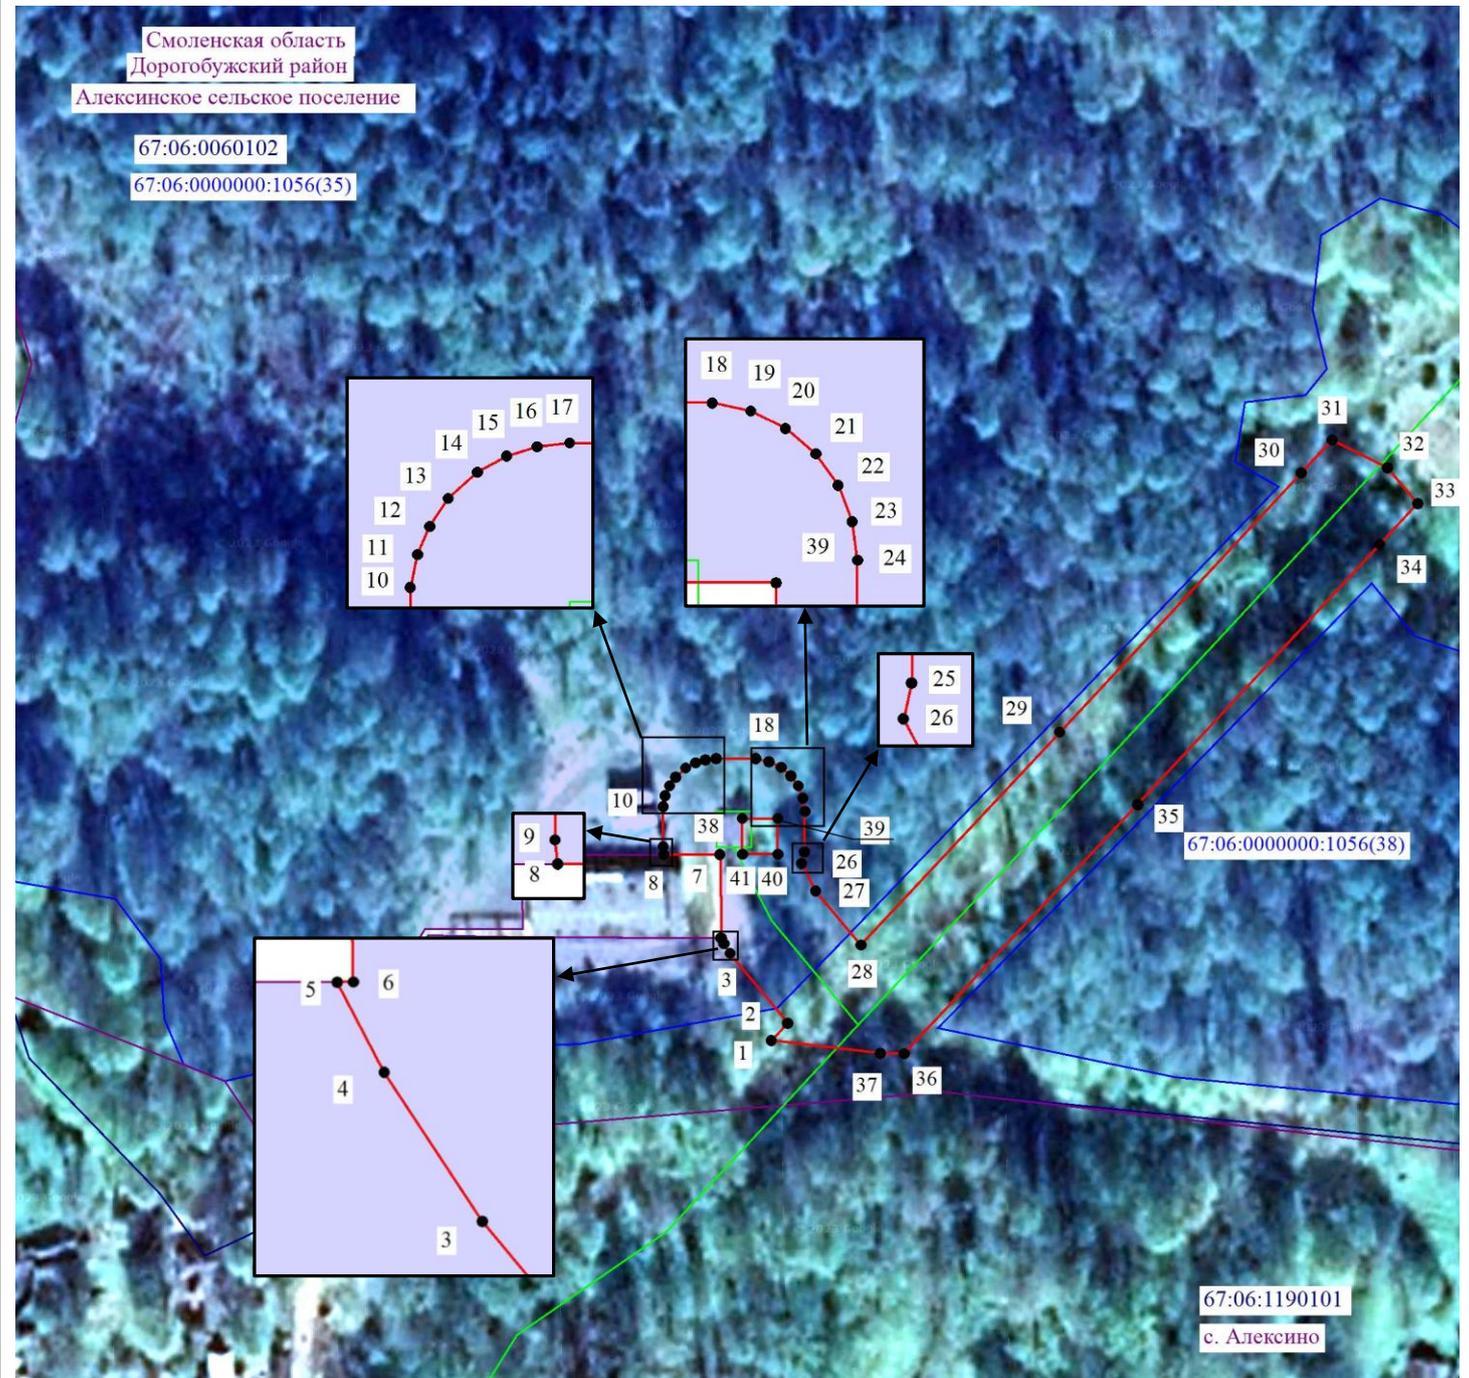

Масштаб 1:1500



Используемые условные знаки и обозначения:

- 5 - проектные границы публичного сервитута и характерные точки
- - установленные границы административно-территориальных образований
- - проектное местоположение инженерного сооружения
- 67:06:0000000:1056(35) - границы и кадастровые номера земельных участков, в отношении которых испрашивается публичный сервитут
- 67:06:0000000 - границы и номера кадастровых кварталов
- Смоленская область - наименование административно-территориальных образований



Выноска 1 из 5


Подпись  О.С. Мацагора Дата «26» мая 2023 г.
 Место для оттиска печати (при наличии) лица, составившего описание местоположения границ публичного сервитута



4

5

Схема расположения границ публичного сервитута

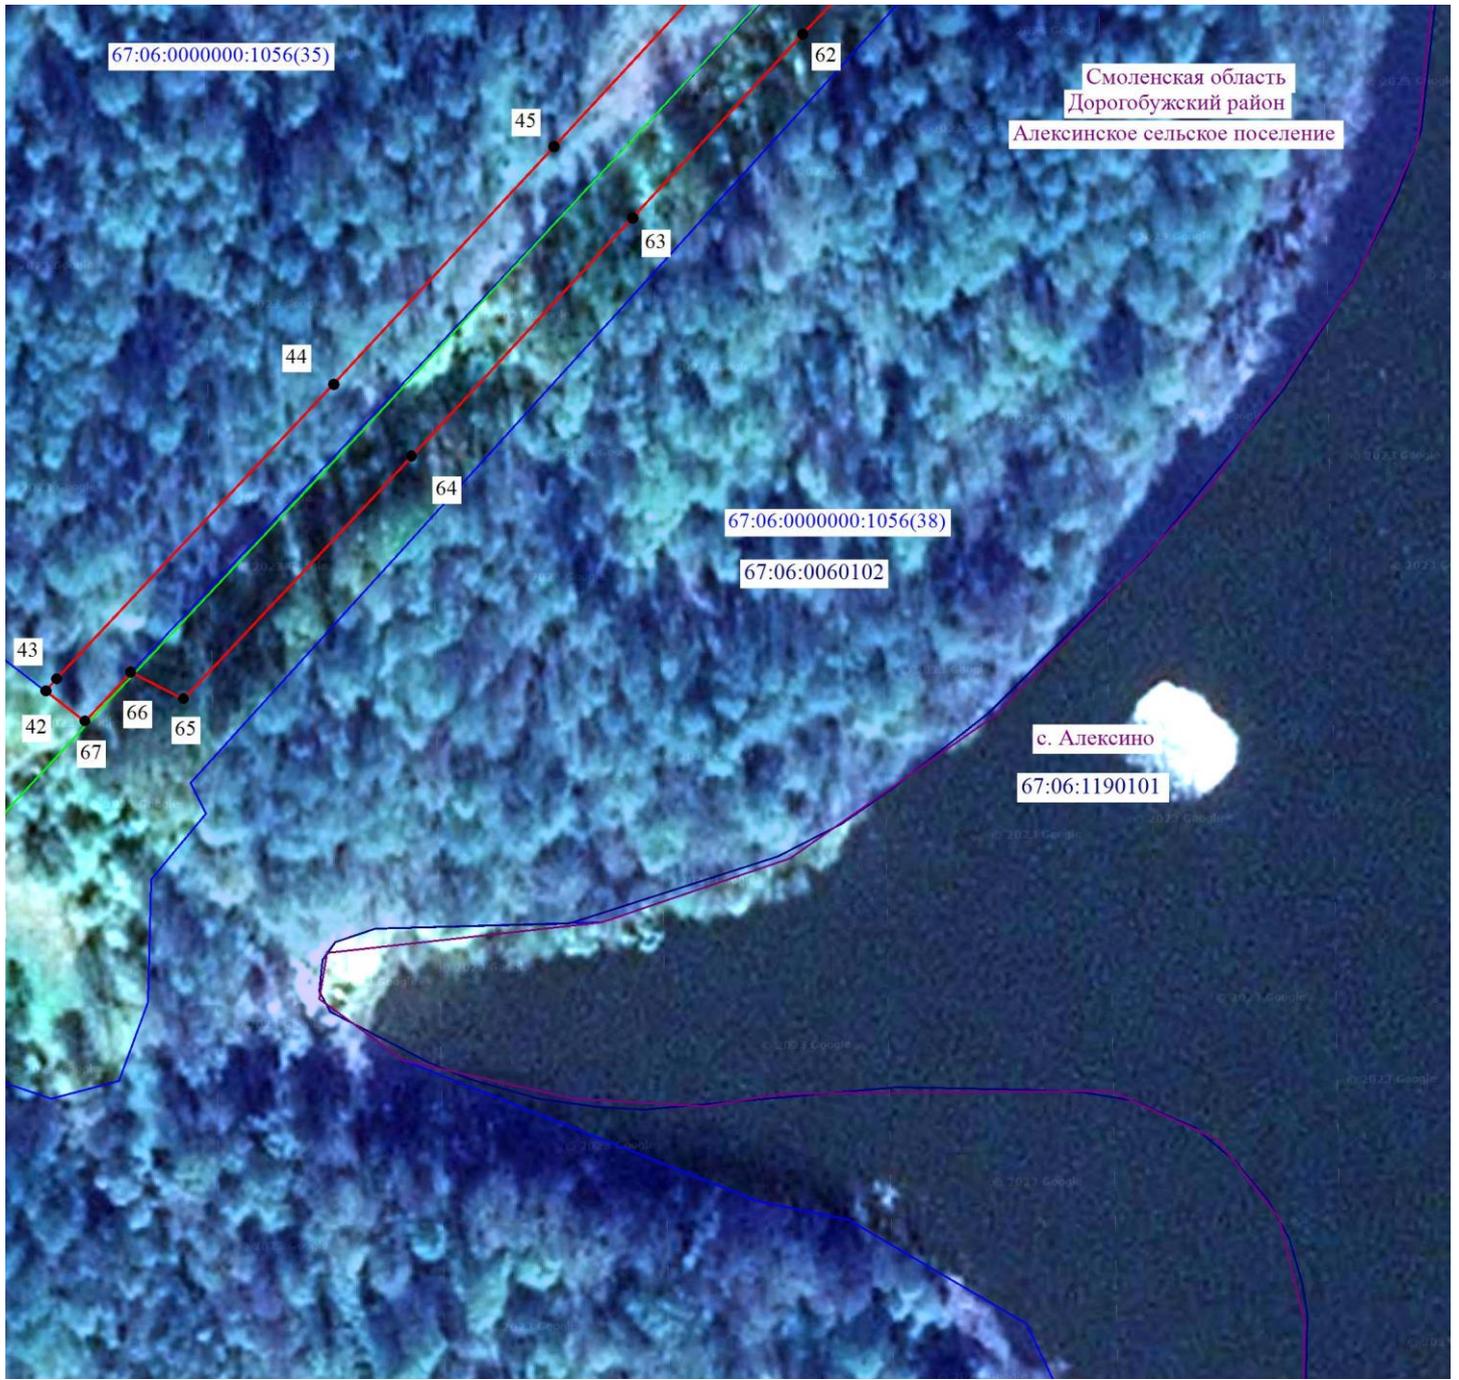

Масштаб 1:1500



Используемые условные знаки и обозначения:

- 5 - проектные границы публичного сервитута и характерные точки
- - установленные границы административно-территориальных образований
- - проектное местоположение инженерного сооружения
- 67:06:0000000:1056(35) - границы и кадастровые номера земельных участков, в отношении которых испрашивается публичный сервитут
- 67:06:0000000 - границы и номера кадастровых кварталов
- Смоленская область - наименование административно-территориальных образований



Выноска 2 из 5


Подпись *О.С. Мацагора* О.С. Мацагора Дата «26» мая 2023 г.
 Место для оттиска печати (при наличии) _____ лица, составившего описание местоположения границ публичного сервитута



4

5

Схема расположения границ публичного сервитута

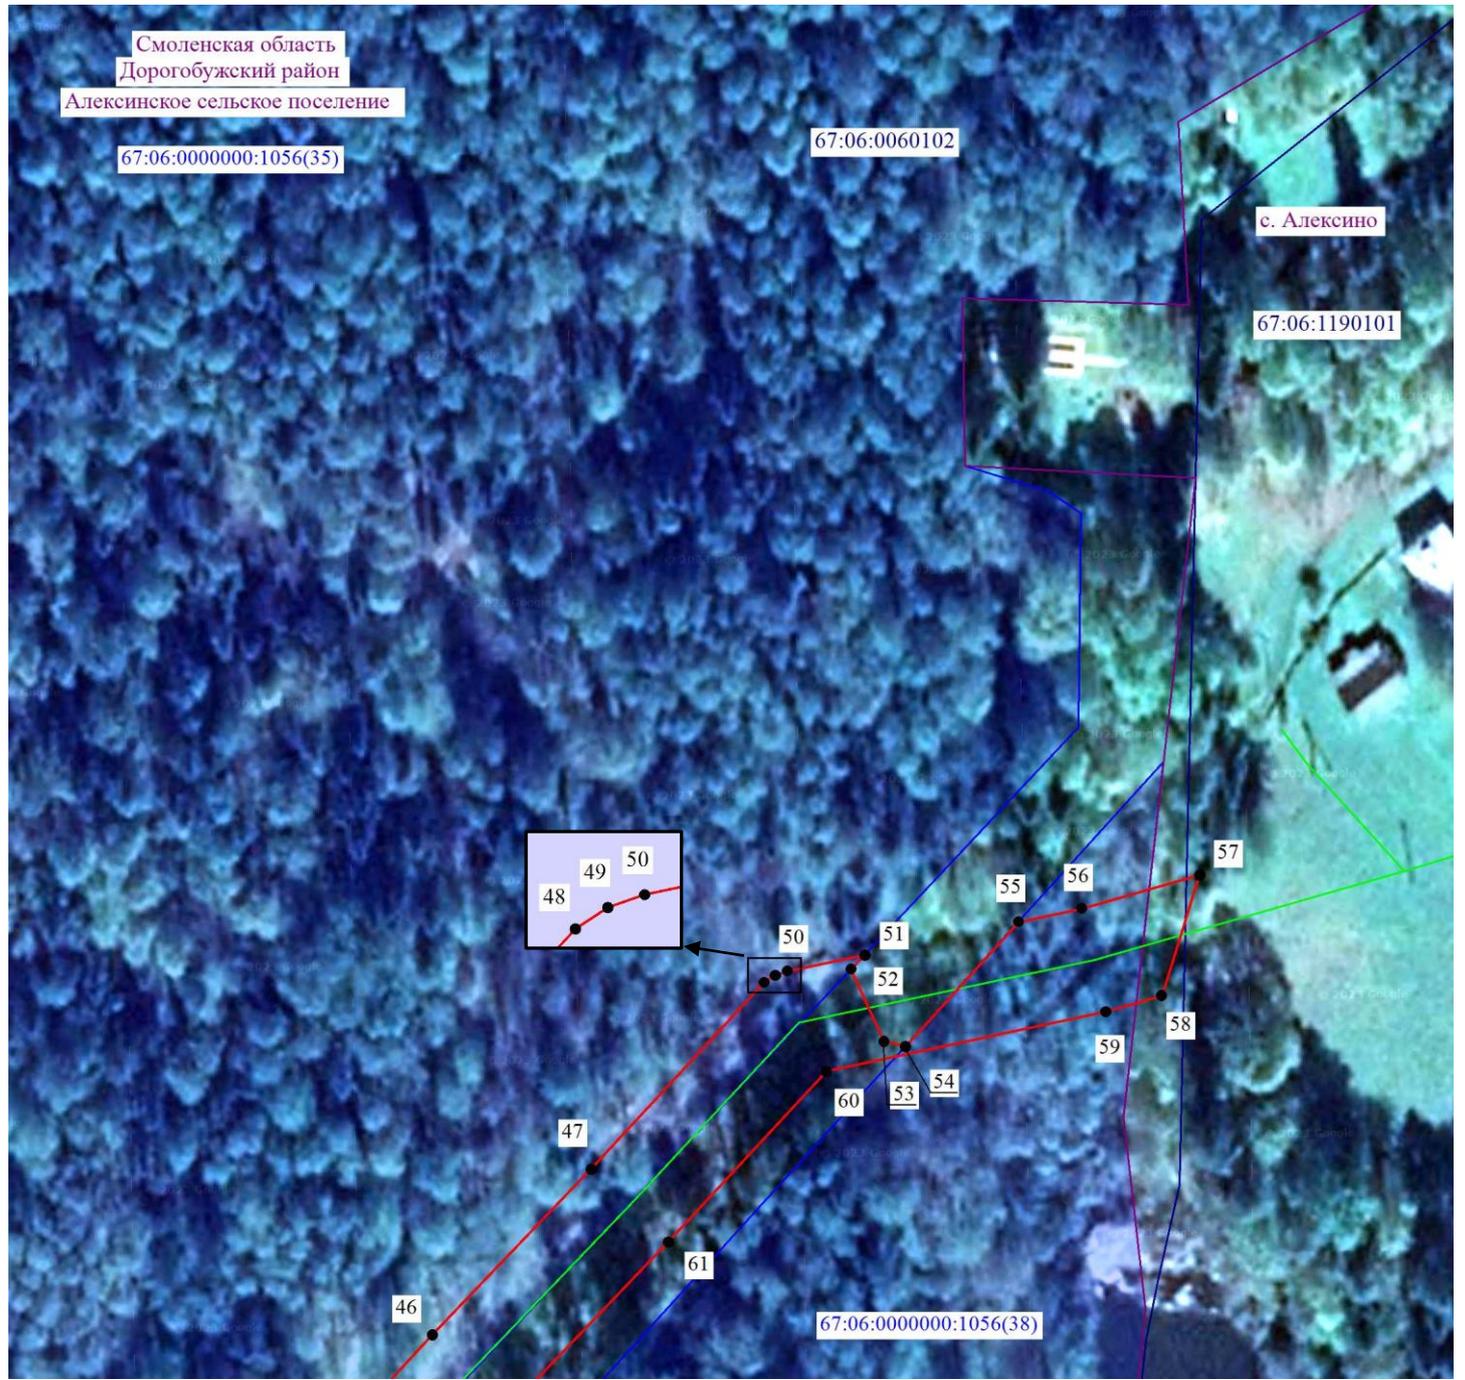

Масштаб 1:1500

Используемые условные знаки и обозначения:

- 5 - проектные границы публичного сервитута и характерные точки
- установленные границы административно-территориальных образований
- проектное местоположение инженерного сооружения
- 67:06:0000000:1056(35) - границы и кадастровые номера земельных участков, в отношении которых испрашивается публичный сервитут
- 67:06:0000000 - границы и номера кадастровых кварталов
- Смоленская область - наименование административно-территориальных образований



4

5


Выноска 3 из 5

Подпись  О.С. Мацагора Дата «26» мая 2023 г.
 Место для оттиска печати (при наличии) _____ лица, составившего описание местоположения границ публичного сервитута



Схема расположения границ публичного сервитута

Смоленская область
Дорогобужский район
Ушаковское сельское поселение
67:06:0060103

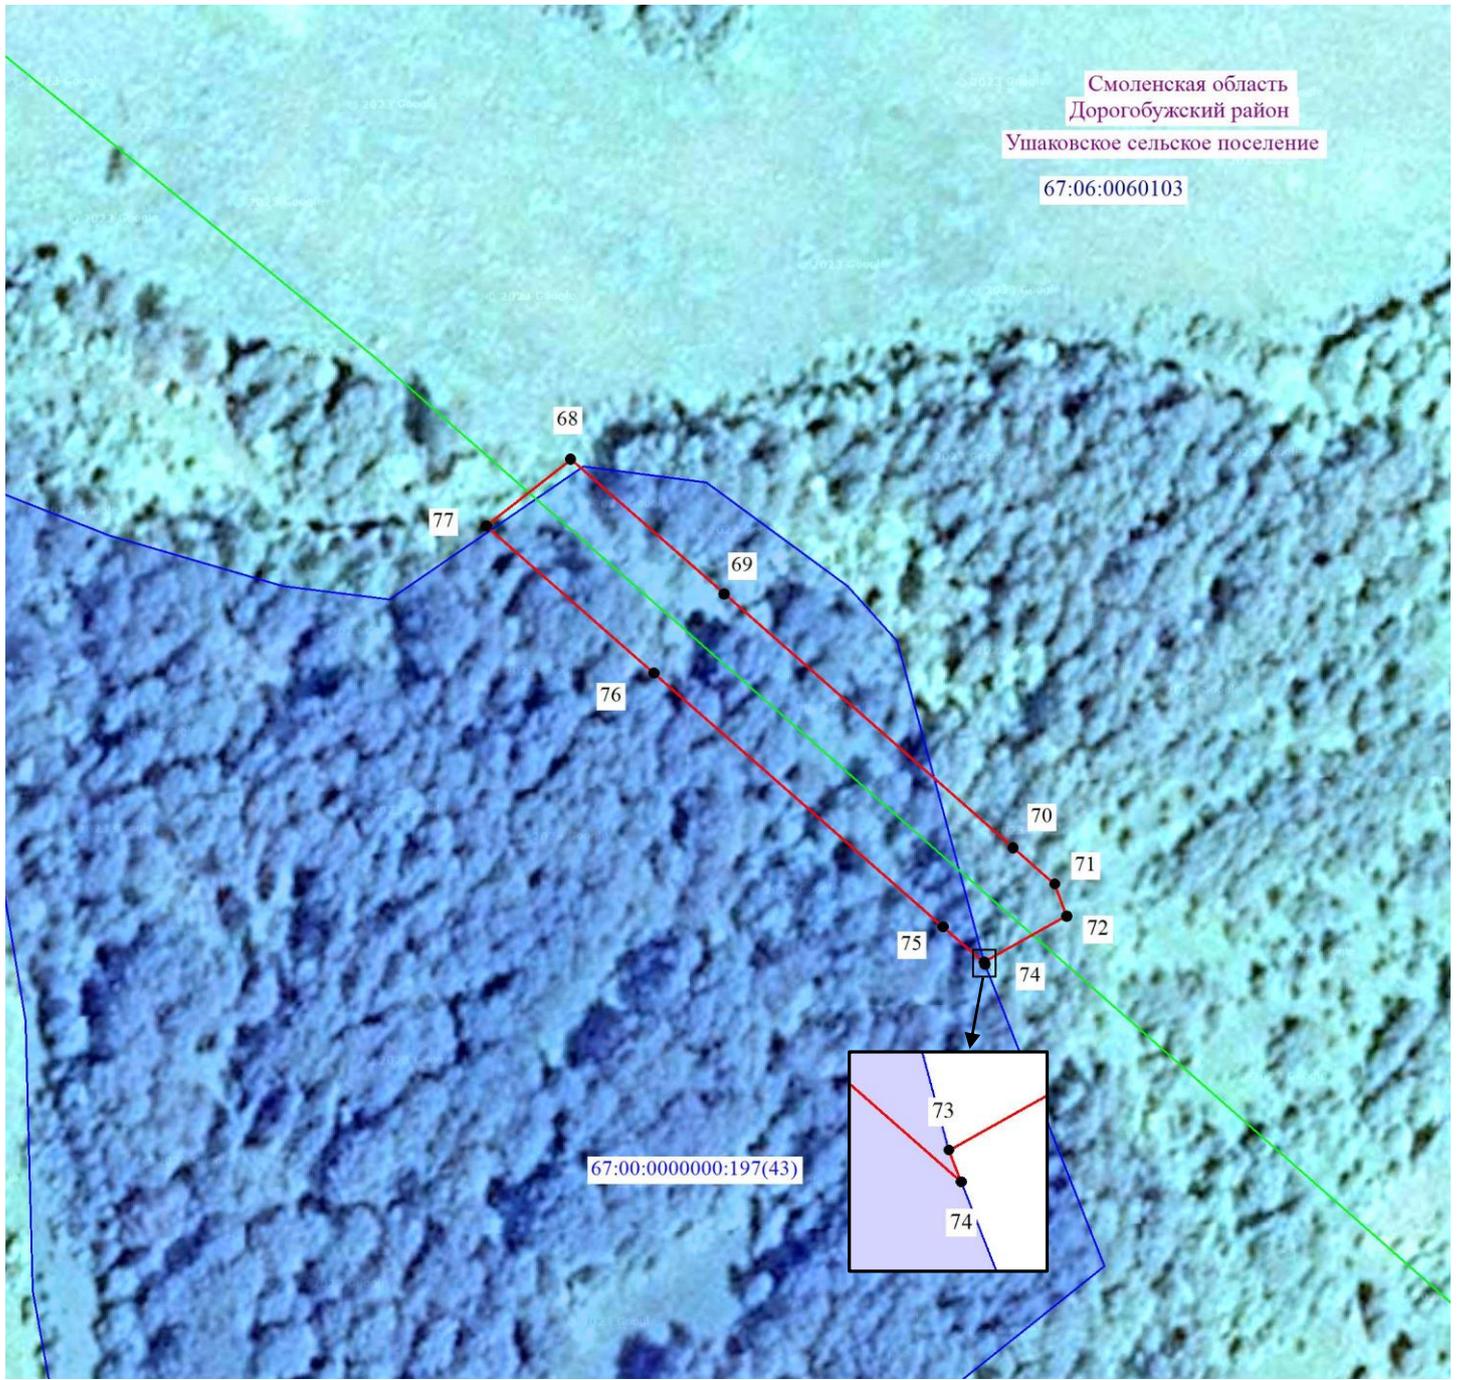

Масштаб 1:1500

Используемые условные знаки и обозначения:

- 5 - проектные границы публичного сервитута и характерные точки
- - установленные границы административно-территориальных образований
- - проектное местоположение инженерного сооружения
- 67:06:0000000:1056(35) - границы и кадастровые номера земельных участков, в отношении которых испрашивается публичный сервитут
- 67:06:0000000 - границы и номера кадастровых кварталов
- Смоленская область - наименование административно-территориальных образований

Выноски 4 из 5


Подпись  О.С. Мацагора Дата «26» мая 2023 г.
Место для оттиска печати (при наличии) _____ лица, составившего описание местоположения границ публичного сервитута



4

5

Схема расположения границ публичного сервитута

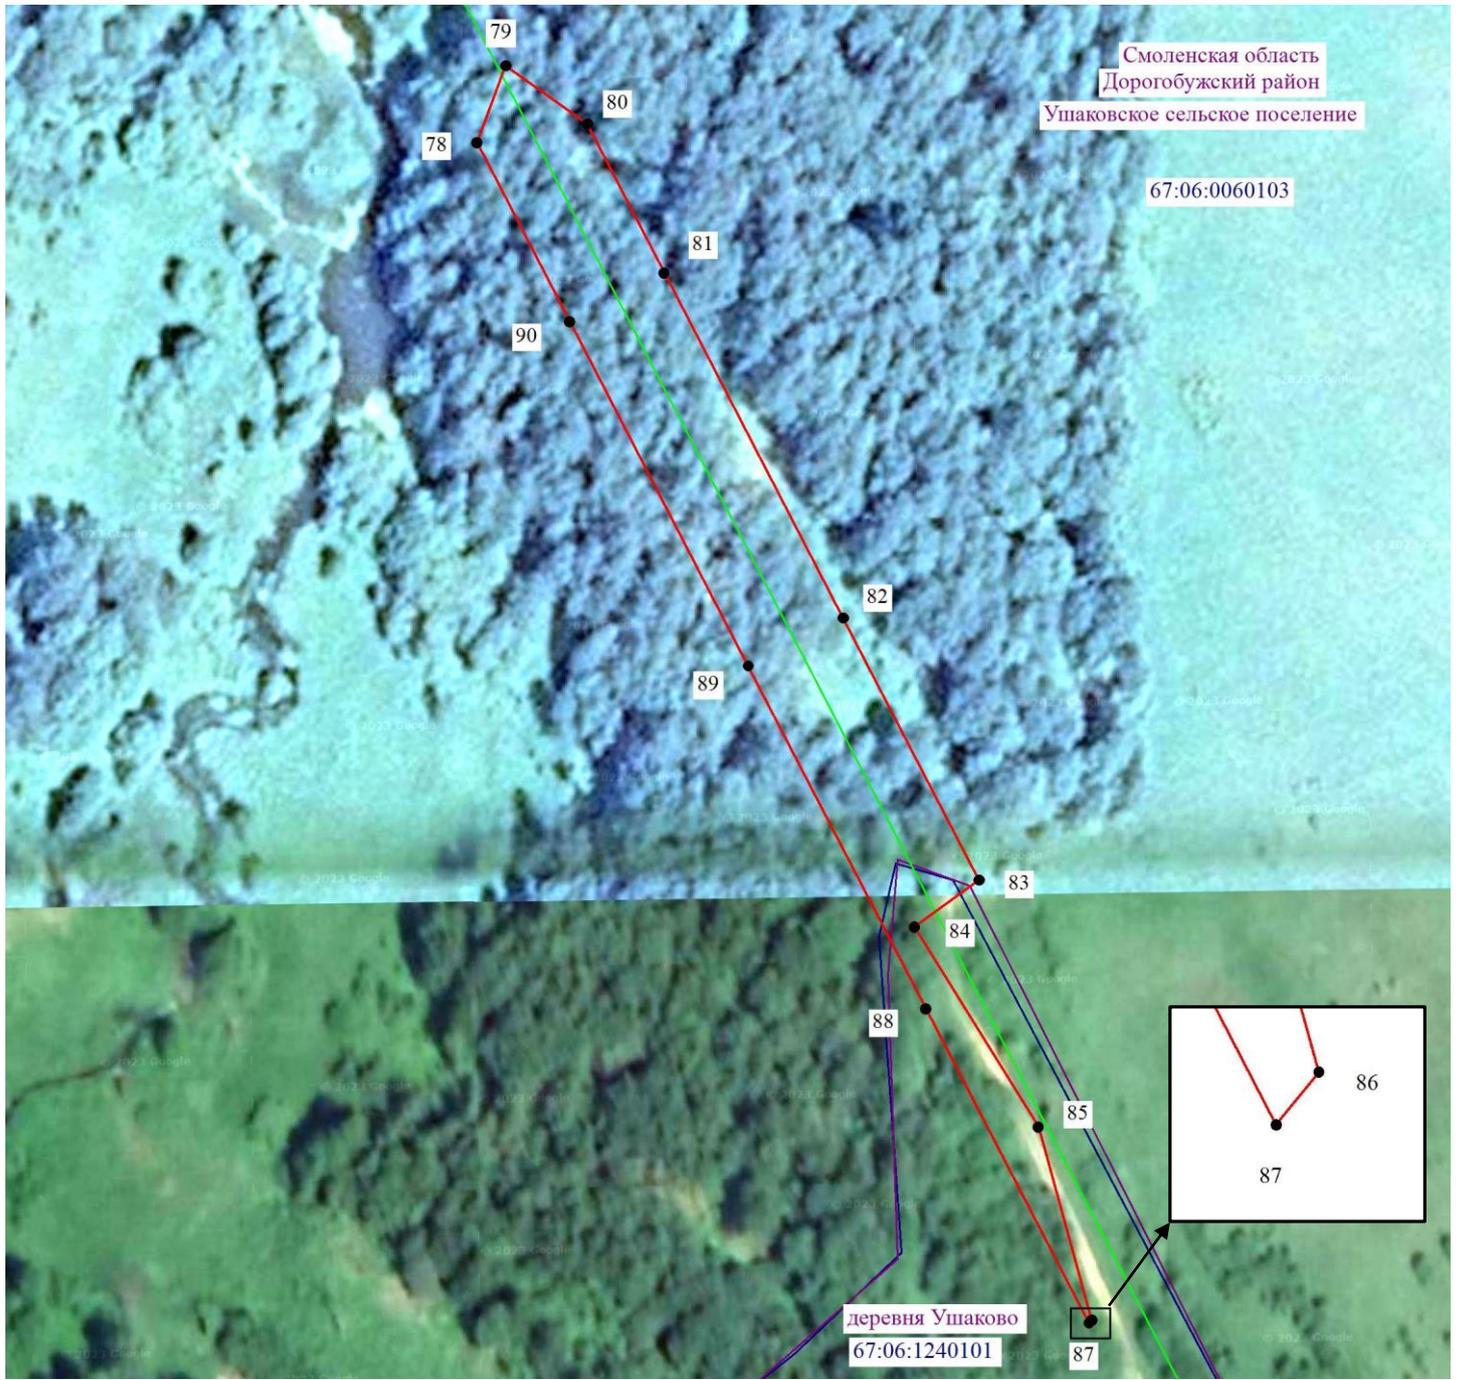

Масштаб 1:1500



Используемые условные знаки и обозначения:

- 5 - проектные границы публичного сервитута и характерные точки
- - установленные границы административно-территориальных образований
- - проектное местоположение инженерного сооружения
- 67:06:0000000:1056(35) - границы и кадастровые номера земельных участков, в отношении которых испрашивается публичный сервитут
- 67:06:0000000 - границы и номера кадастровых кварталов
- Смоленская область - наименование административно-территориальных образований



4

5

Выноска 5 из 5

Подпись *О.С. Мацагора* О.С. Мацагора Дата «26» мая 2023 г.
 Место для оттиска печати (при наличии) _____ лица, составившего описание местоположения границ публичного сервитута

