

## СХЕМА РАСПОЛОЖЕНИЯ ПРОЕКТИРУЕМОГО ЛЕСНОГО УЧАСТКА

Субъект Российской Федерации

Смоленская область

Муниципальное образование

Дорогобужский район

Категория земель

Земли лесного фонда

Лесничество (лесопарк)

Дорогобужское лесничество


Участковое лесничество, квартал,  
лесотаксационный выдел

Алексинское сельское участковое лесничество,  
ГХ «Ушаково» (ТОО «Ушаково»), квартал 13 часть выдела 2

Масштаб 1: 10 000

№ п/п	Кадастровый номер или обозначение земельного участка	Площадь (Р), кв.м.
1	2	3
1	67:06:0000000:206/чзу1	<b>4335</b>

Проектируемый лесной участок образуется путем установления публичного сервитута на часть земельного участка с кадастровым номером 67:06:0000000:206

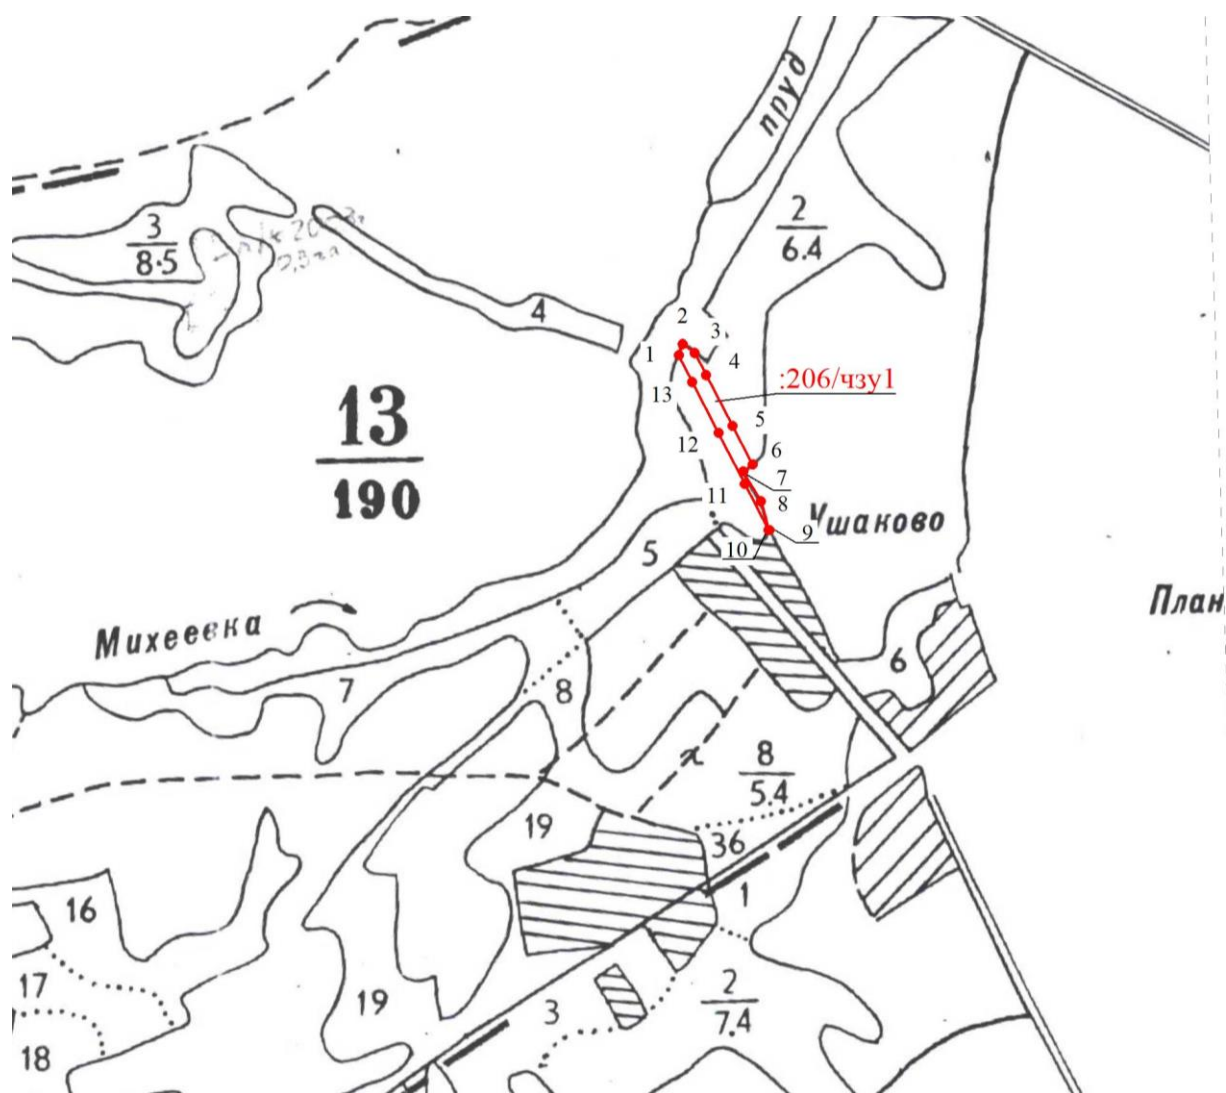

### Условные обозначения:

- 1 - обозначение характерной точки границы образуемой части лесного участка
- - обозначение образуемой части лесного участка и ее границы, подлежащие установлению сервитута

№	X	Y	Отрезок	Румб	Направление	Длина(м)
1	456463.18	1312990.39				
2	456478.44	1312996.01	1-2	20° 13' 12"	СВ	16.26
3	456466.83	1313012.13	2-3	54° 14' 24"	ЮВ	19.87
4	456437.21	1313027.35	3-4	27° 11' 60"	ЮВ	33.30
5	456368.71	1313062.59	4-5	27° 13' 12"	ЮВ	77.03
6	456316.62	1313089.38	5-6	27° 13' 12"	ЮВ	58.58
7	456307.30	1313076.69	6-7	53° 42' 36"	ЮЗ	15.74
8	456267.55	1313101.11	7-8	31° 33' 36"	ЮВ	46.65
9	456229.25	1313111.64	8-9	15° 22' 12"	ЮВ	39.72
10	456228.55	1313111.07	9-10	39° 9' 36"	ЮЗ	0.90
11	456291.07	1313078.90	10-11	27° 13' 48"	СЗ	70.31
12	456359.09	1313043.91	11-12	27° 13' 12"	СЗ	76.49
13	456427.59	1313008.67	12-13	27° 13' 12"	СЗ	77.03
1	456463.18	1312990.39	13-1	27° 11' 24"	СЗ	40.01

Согласовано:

Лицо, ответственное за подготовку проектной документации лесного участка,  
представителя органа государственной власти, органа местного самоуправления,  
утверждающего проектную документацию лесного участка

\_\_\_\_\_  
(подпись)

\_\_\_\_\_  
Ф.И.О.

Заинтересованное лицо  
(представитель заинтересованного лица)

\_\_\_\_\_  
(подпись)

\_\_\_\_\_  
Ф.И.О.