


## СХЕМА РАСПОЛОЖЕНИЯ ПРОЕКТИРУЕМОГО ЛЕСНОГО УЧАСТКА

Субъект Российской Федерации	<u>Смоленская область</u>
Муниципальное образование	<u>Дорогобужский район</u>
Категория земель	<u>Земли лесного фонда</u>
Лесничество (лесопарк)	<u>Дорогобужское лесничество</u>
Участковое лесничество, квартал, лесотаксационный выдел	<u>Алексинское сельское участковое лесничество, ГХ «Ушаково» (ТОО «Ушаково»), квартал 13 части выделов 4, 5</u>
Масштаб 1: 10 000	

№ п/п	Кадастровый номер или обозначение земельного участка	Площадь (Р), кв.м.
1	2	3
1	67:06:0000000:206/чзу1	<b>1702</b>
2	67:06:0000000:206/чзу2	<b>1396</b>

Проектируемый лесной участок образуется путем установления публичного сервитута на части земельного участка с кадастровым номером 67:06:0000000:206

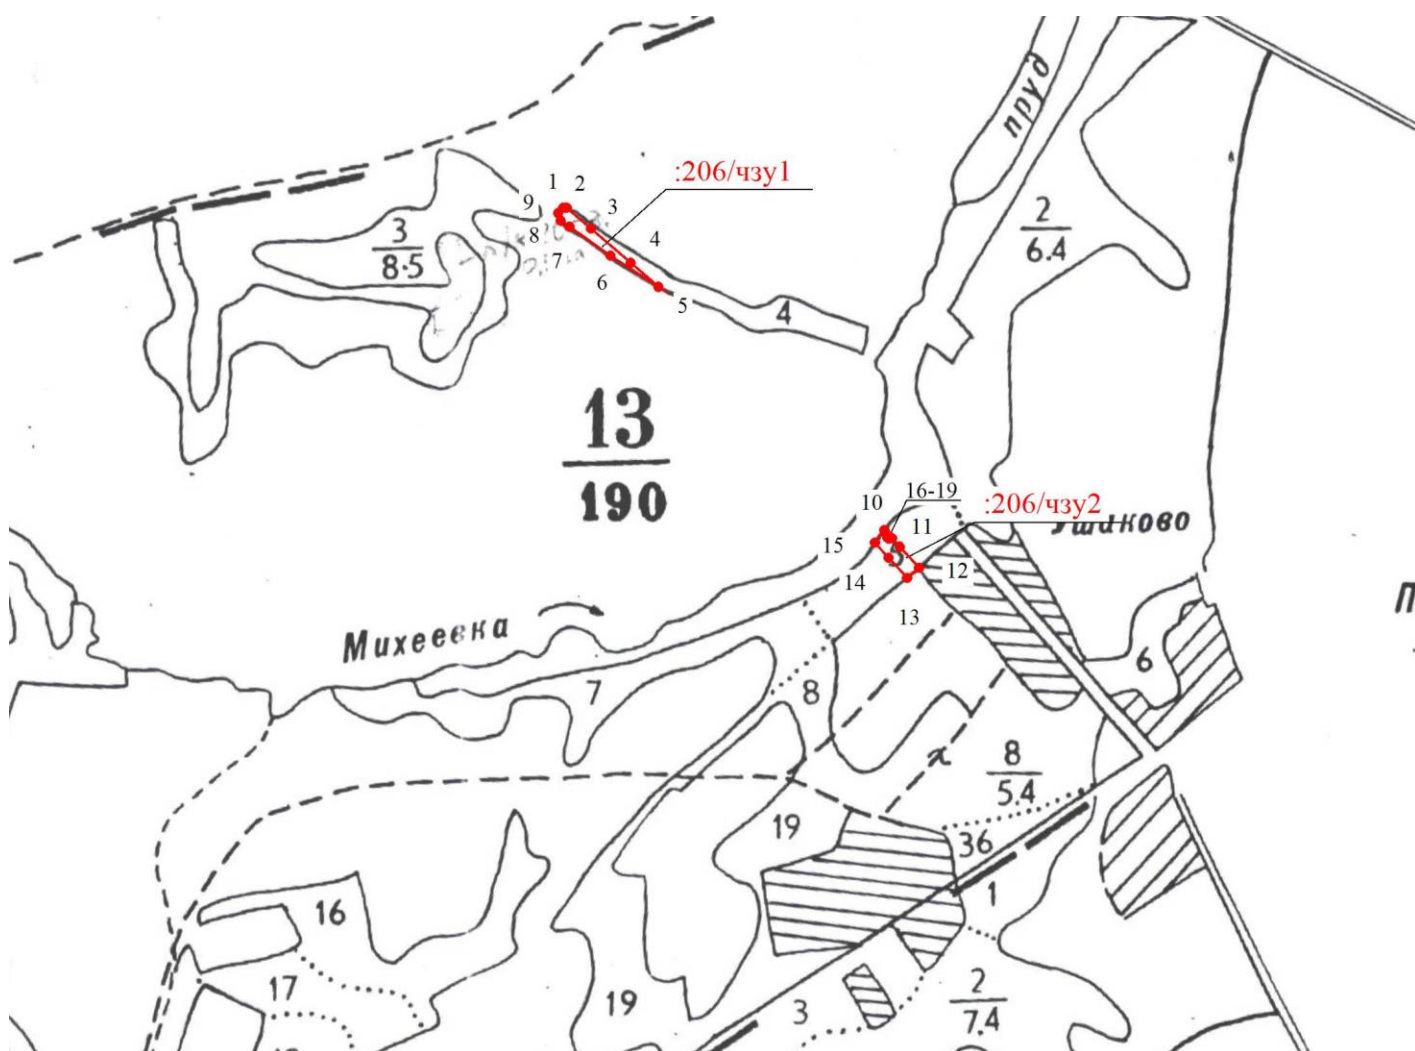

**Условные обозначения:**

- 1 - обозначение характерной точки границы образуемой части лесного участка
- - обозначение образуемой части лесного участка и ее границы, подлежащие установлению сервитута

№	X	Y	Отрезок	Румб	Направление	Длина(м)
1	456663.38	1312500.62				
2	456664.00	1312504.84	1-2	81° 38' 24"	СВ	4.27
3	456635.57	1312538.08	2-3	49° 27' 36"	ЮВ	43.74
4	456589.80	1312591.56	3-4	49° 26' 24"	ЮВ	70.39
5	456557.85	1312628.89	4-5	49° 26' 24"	ЮВ	49.14
6	456599.33	1312564.16	5-6	57° 21' 0"	СЗ	76.88
7	456638.04	1312509.25	6-7	54° 49' 12"	СЗ	67.18
8	456646.62	1312497.51	7-8	53° 50' 24"	СЗ	14.54
9	456657.04	1312494.35	8-9	16° 52' 12"	СЗ	10.89
1	456663.38	1312500.62	9-1	44° 40' 48"	СВ	8.92
10	456231.34	1312931.53				
11	456208.06	1312953.02	10-11	42° 42' 36"	ЮВ	31.68
12	456180.54	1312978.42	11-12	42° 42' 36"	ЮВ	37.45
13	456167.04	1312962.31	12-13	50° 2' 24"	ЮЗ	21.02
14	456193.82	1312937.58	13-14	42° 43' 12"	СЗ	36.45
15	456214.40	1312918.65	14-15	42° 36' 36"	СЗ	27.96
10	456231.34	1312931.53	15-10	37° 15' 0"	СВ	21.28
16	456222.76	1312937.37				
17	456221.18	1312939.11	16-17	47° 45' 36"	ЮВ	2.35
18	456219.44	1312937.53	17-18	42° 14' 24"	ЮЗ	2.35
19	456221.02	1312935.79	18-19	47° 45' 36"	СЗ	2.35
16	456222.76	1312937.37	19-16	42° 14' 24"	СВ	2.35

Согласовано:

Лицо, ответственное за подготовку проектной документации лесного участка, представителя органа государственной власти, органа местного самоуправления, утверждающего проектную документацию лесного участка

Заинтересованное лицо  
(представитель заинтересованного лица)

\_\_\_\_\_  
(подпись)

\_\_\_\_\_  
Ф.И.О.

\_\_\_\_\_  
(подпись)

\_\_\_\_\_  
Ф.И.О.