


СХЕМА РАСПОЛОЖЕНИЯ ПРОЕКТИРУЕМОГО ЛЕСНОГО УЧАСТКА

Субъект Российской Федерации	<u>Смоленская область</u>
Муниципальное образование	<u>Дорогобужский район</u>
Категория земель	<u>Земли лесного фонда</u>
Лесничество (лесопарк)	<u>Дорогобужское лесничество</u>
Участковое лесничество, квартал, лесотаксационный выдел	<u>Алексинское сельское участковое лесничество, ГХ "Конезавод" (ФГУП ПКЗ "Смоленский"), квартал 10 части выделов 4, 13</u>
Масштаб 1: 10 000	

№ п/п	Кадастровый номер или обозначение земельного участка	Площадь (Р), кв.м.
1	2	3
1	67:06:0000000:1056/чзу1	2320
2	67:06:0000000:206/чзу1	829

Проектируемый лесной участок образуется путем установления публичного сервитута на части земельных участков с кадастровыми номерами 67:06:0000000:1056 и 67:06:0000000:206

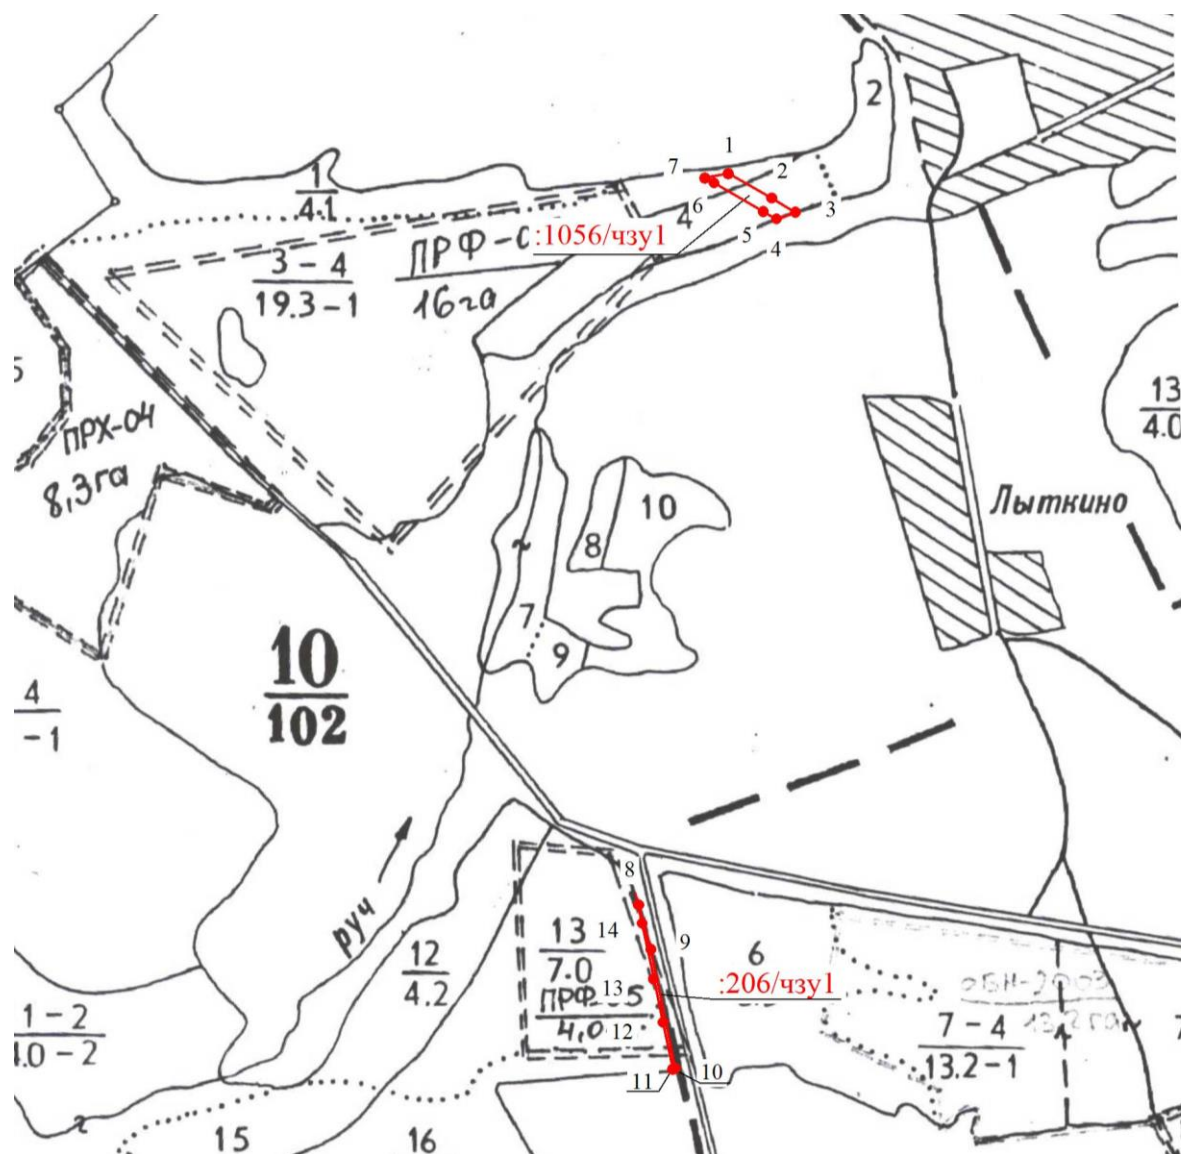

Условные обозначения:

- 1 - обозначение характерной точки границы образуемой части лесного участка
- (red line) - обозначение образуемой части лесного участка и ее границы, подлежащие установлению сервитута

№	X	Y	Отрезок	Румб	Направление	Длина(м)
1	462858.25	1308749.04				
2	462825.18	1308806.80	1-2	60° 12' 36"	ЮВ	66.56
3	462805.03	1308841.98	2-3	60° 12' 0"	ЮВ	40.54
4	462795.56	1308816.27	3-4	69° 46' 48"	ЮЗ	27.40
5	462806.96	1308796.36	4-5	60° 12' 36"	СЗ	22.94
6	462845.17	1308729.64	5-6	60° 12' 0"	СЗ	76.89
7	462852.17	1308717.42	6-7	60° 11' 24"	СЗ	14.08
1	462858.25	1308749.04	8-1	79° 7' 12"	СВ	32.20
8	461876.72	1308634.90				
9	461817.08	1308652.18	8-9	16° 9' 36"	ЮВ	62.09
10	461657.07	1308685.14	9-10	11° 38' 24"	ЮВ	163.37
11	461656.78	1308681.30	10-11	85° 40' 48"	ЮЗ	3.85
12	461719.28	1308668.11	11-12	11° 55' 12"	СЗ	63.88
13	461777.37	1308655.86	12-13	11° 54' 36"	СЗ	59.37
14	461851.84	1308640.15	13-14	11° 54' 36"	СЗ	76.11
8	461876.72	1308634.90	14-8	11° 55' 12"	СЗ	25.43

Согласовано:

Лицо, ответственное за подготовку проектной документации лесного участка,
представителя органа государственной власти, органа местного самоуправления,
утверждающего проектную документацию лесного участка

(подпись)

Ф.И.О.

Заинтересованное лицо
(представитель заинтересованного лица)

(подпись)

Ф.И.О.