


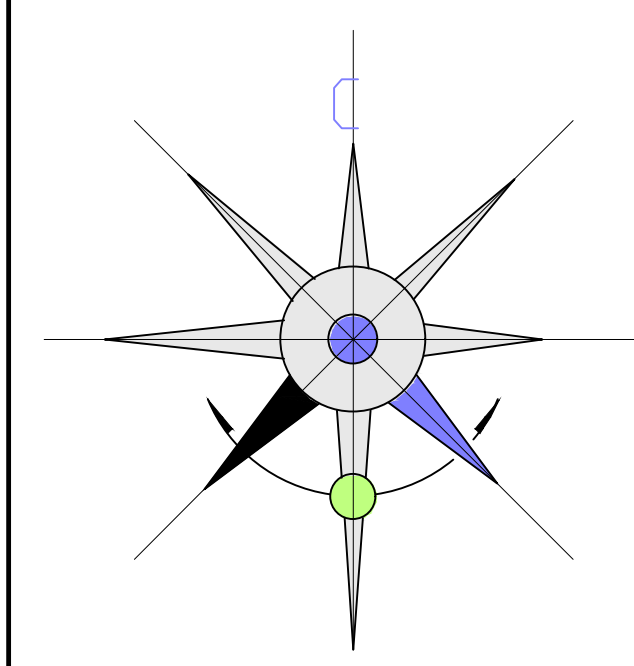

ГЕНЕРАЛЬНЫЙ ПЛАН АЛЕКСИНСКОГО СЕЛЬСКОГО ПОСЕЛЕНИЯ ДОРОГОбУЖСКОГО РАЙОНА СМОЛЕНСКОЙ ОБЛАСТИ

Карта функциональных зон поселения. М 1:5000.




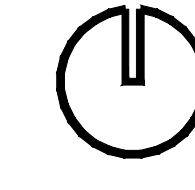



Схема расположения населенных пунктов на территории Алексинского сельского поселения (ранее Княщинское) Дорогобужского района Смоленской области

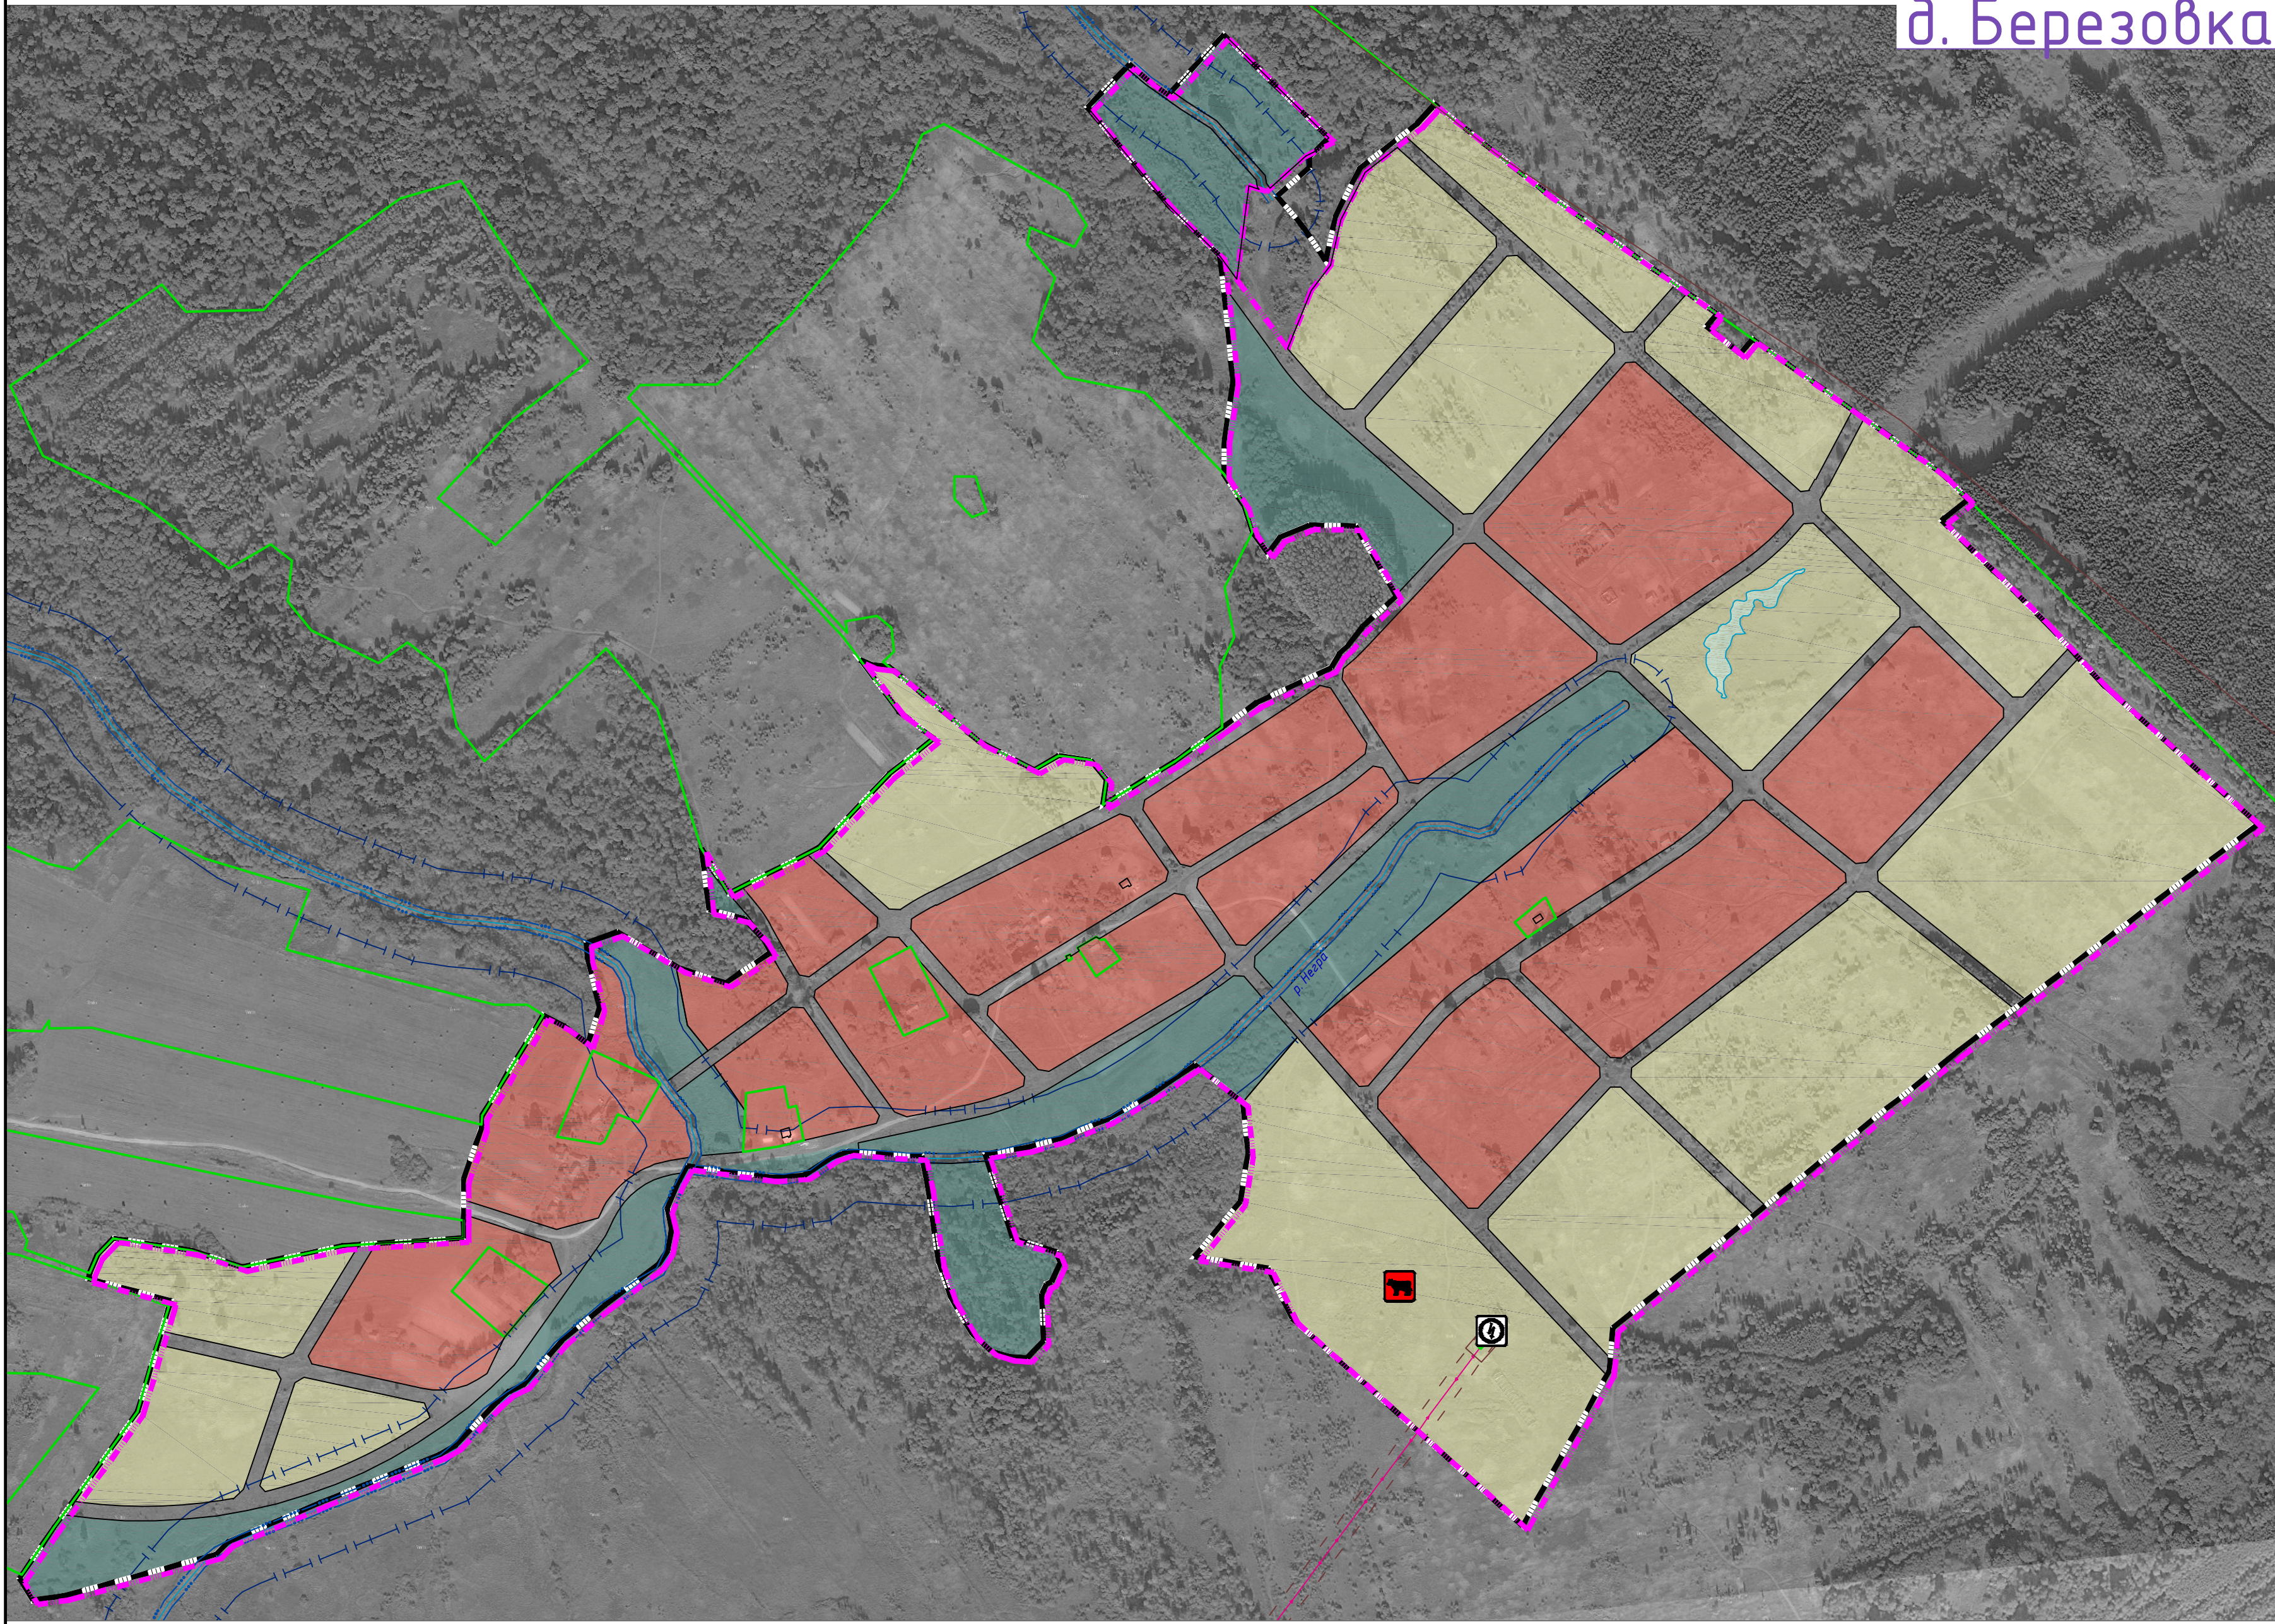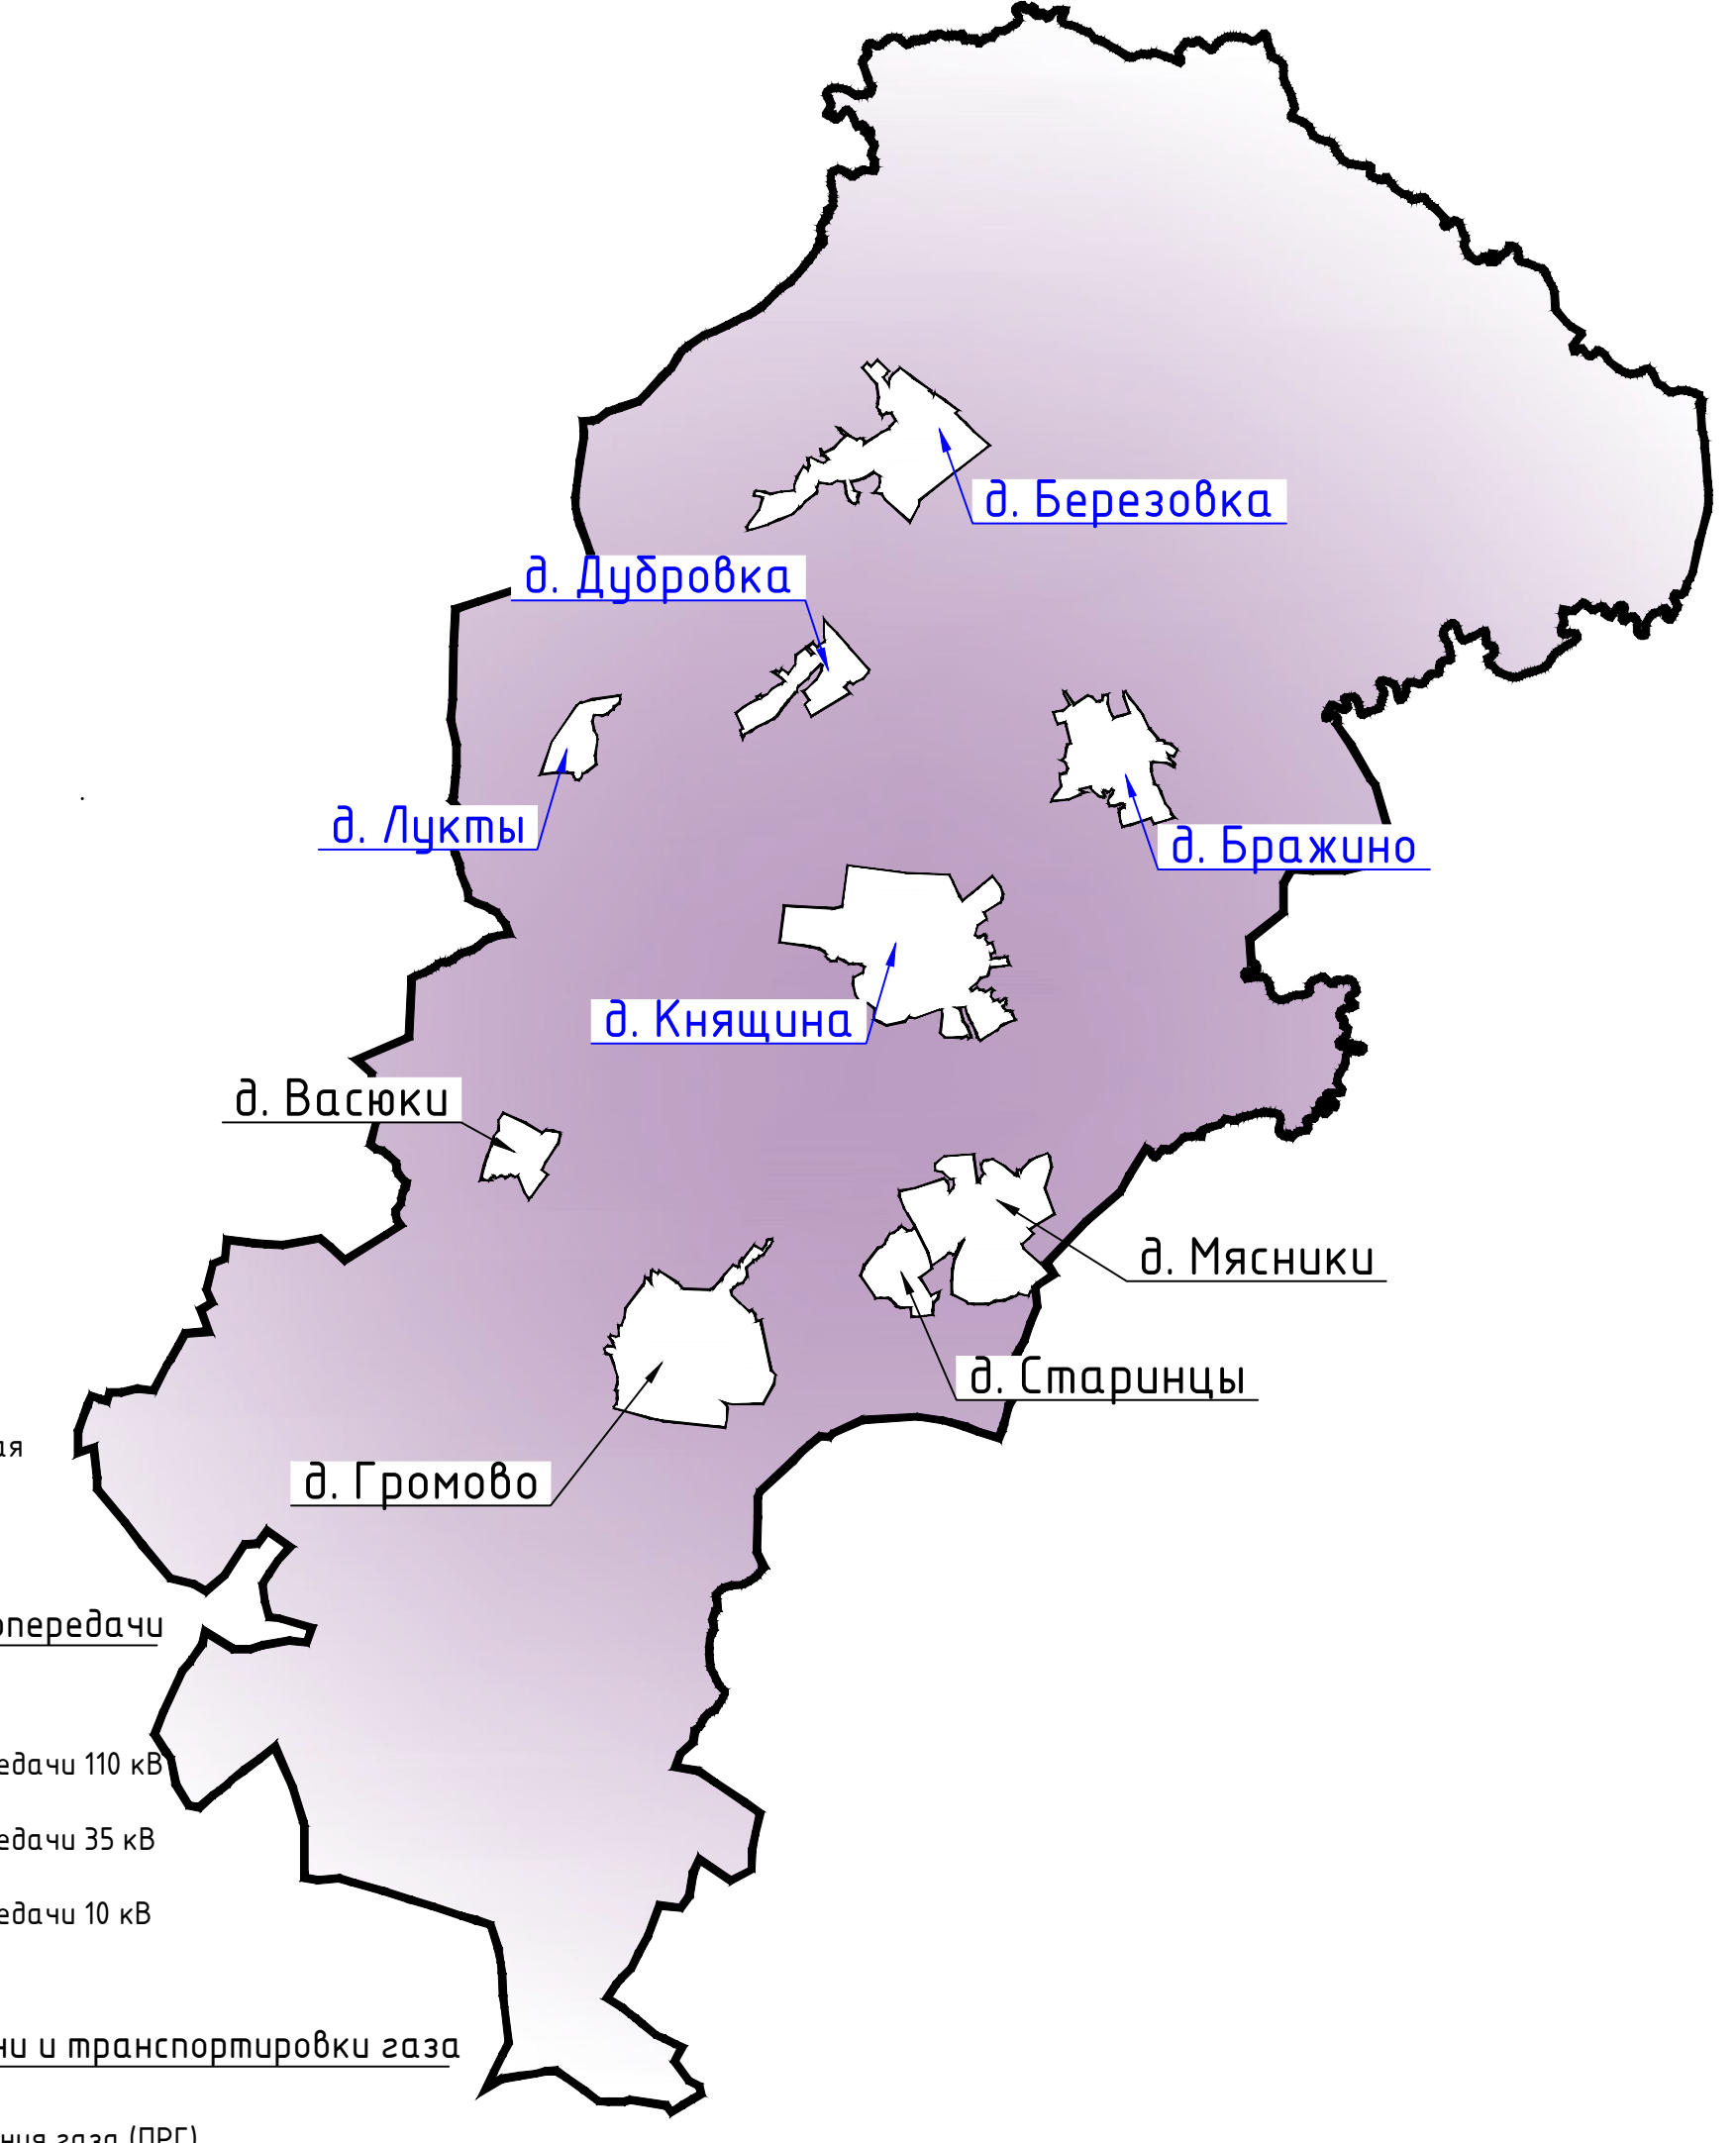


д. Березовка

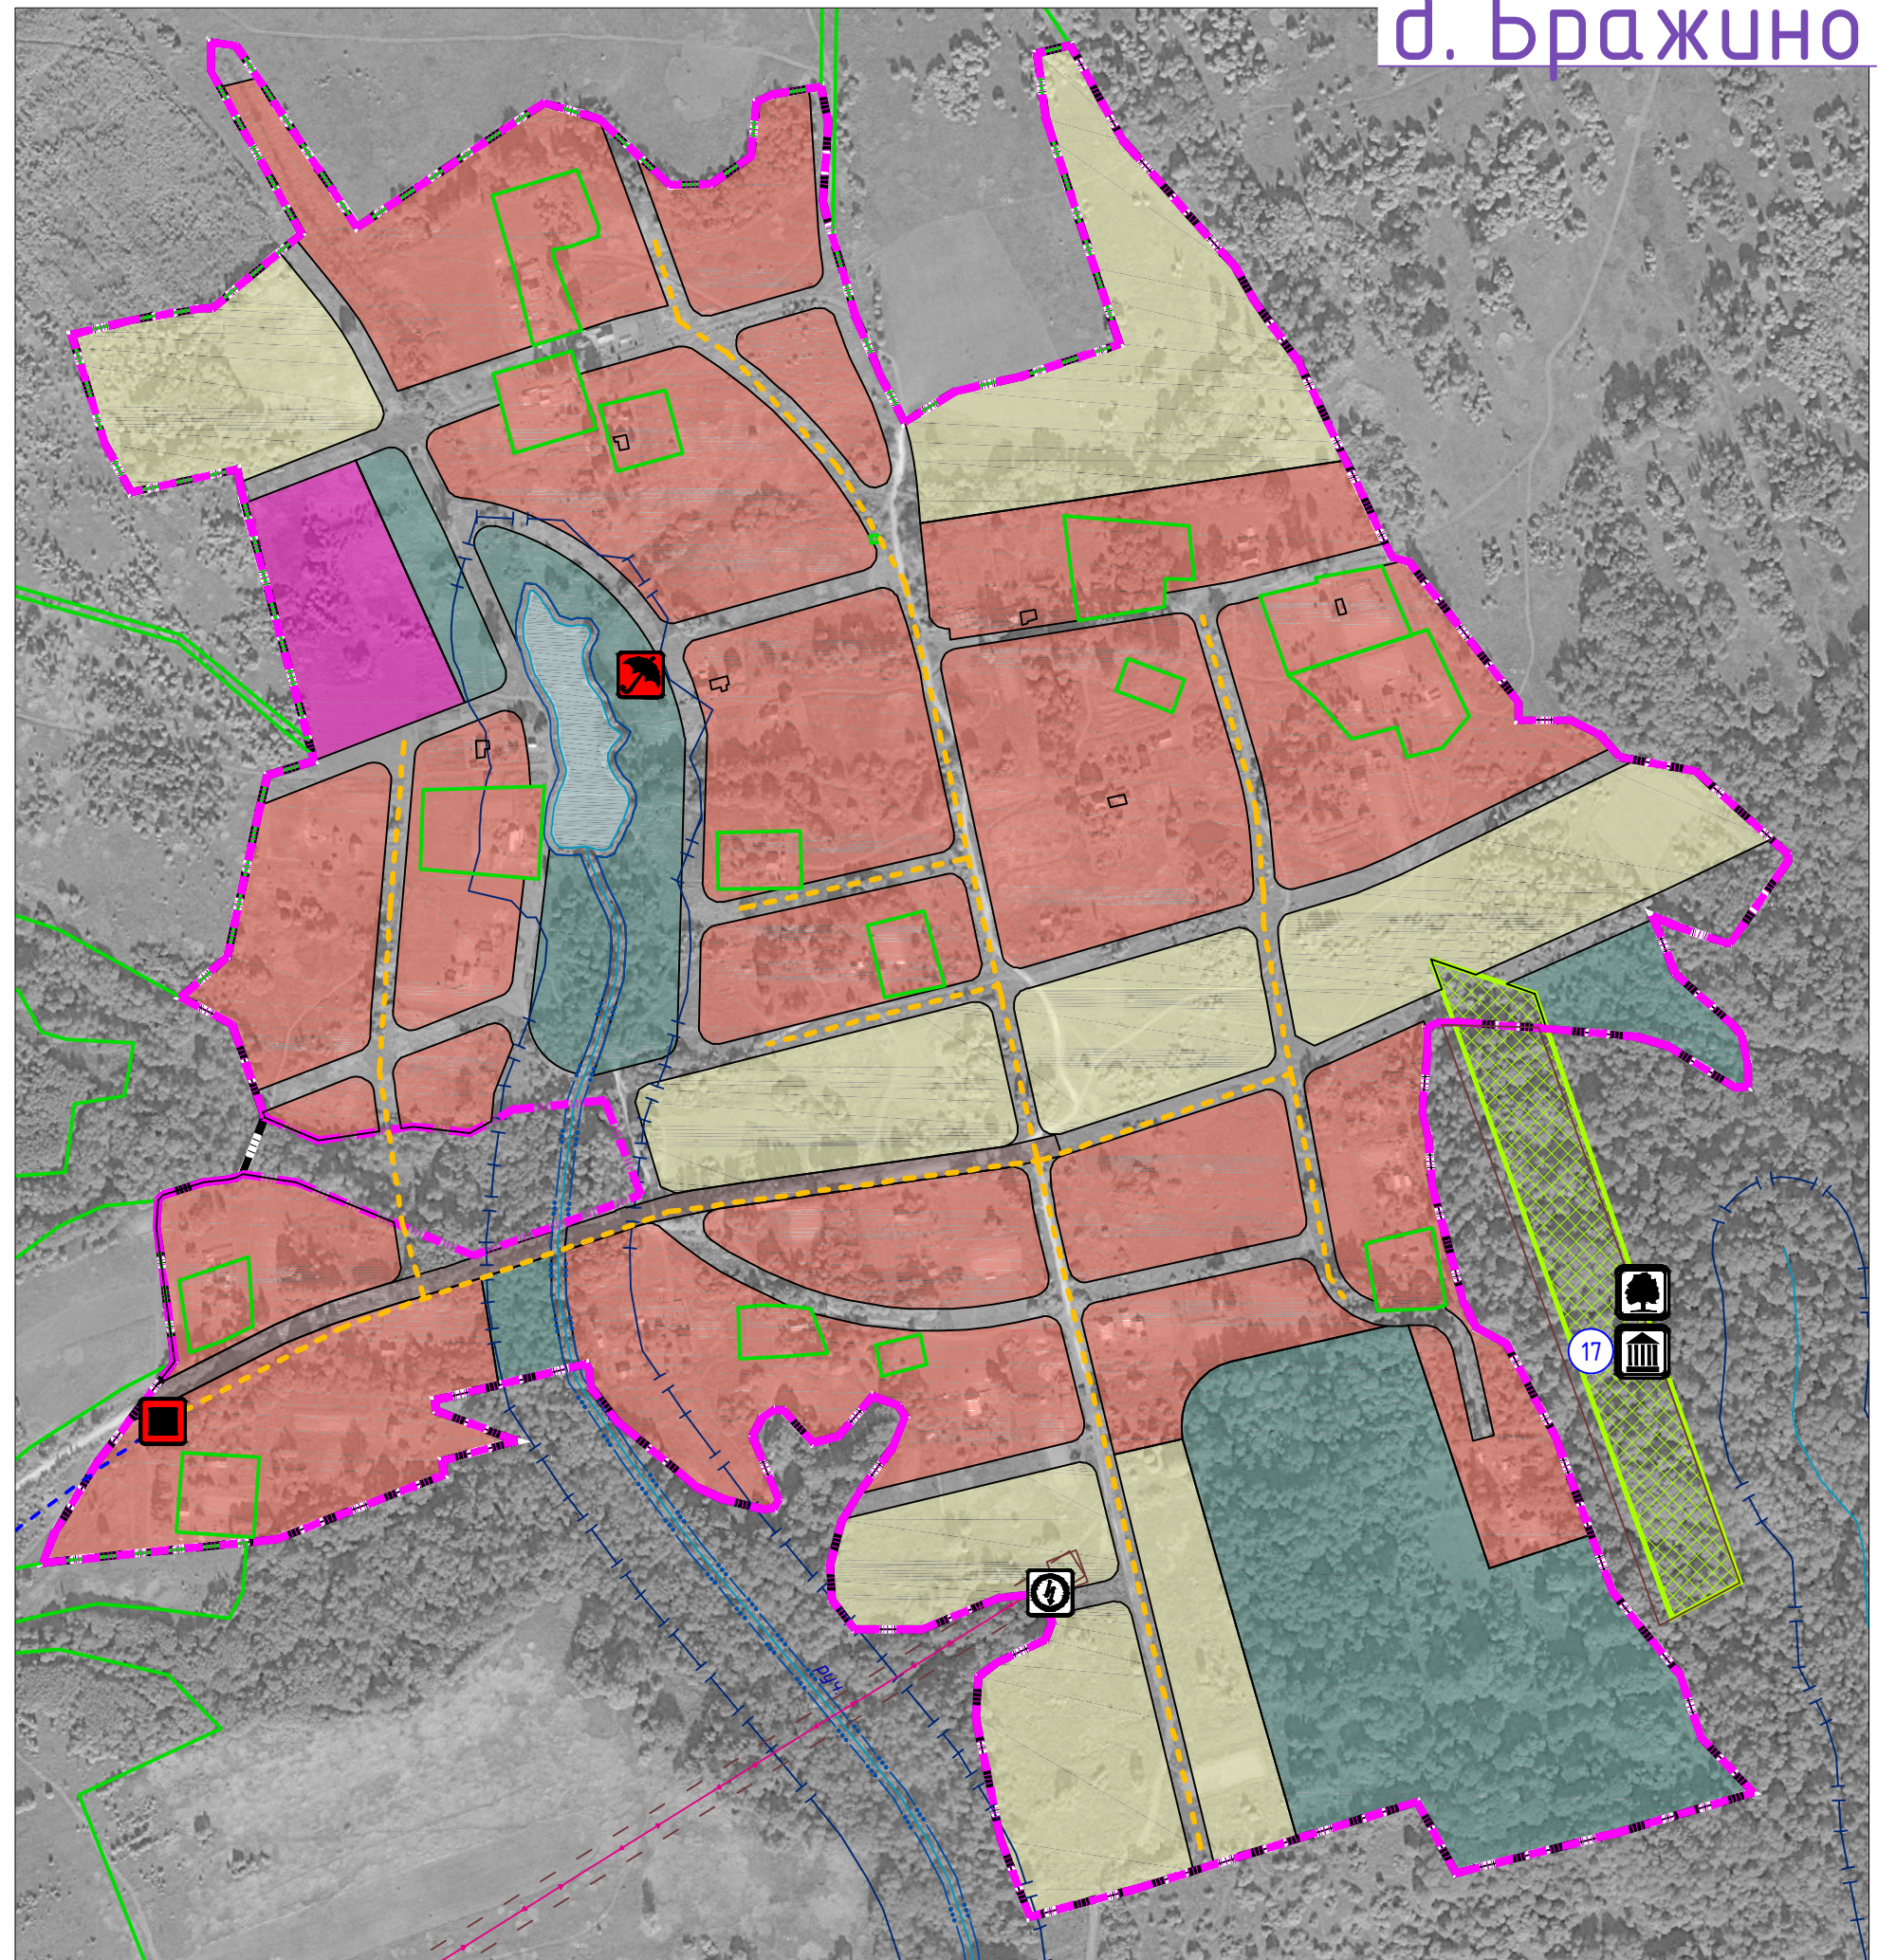


д. Бражино

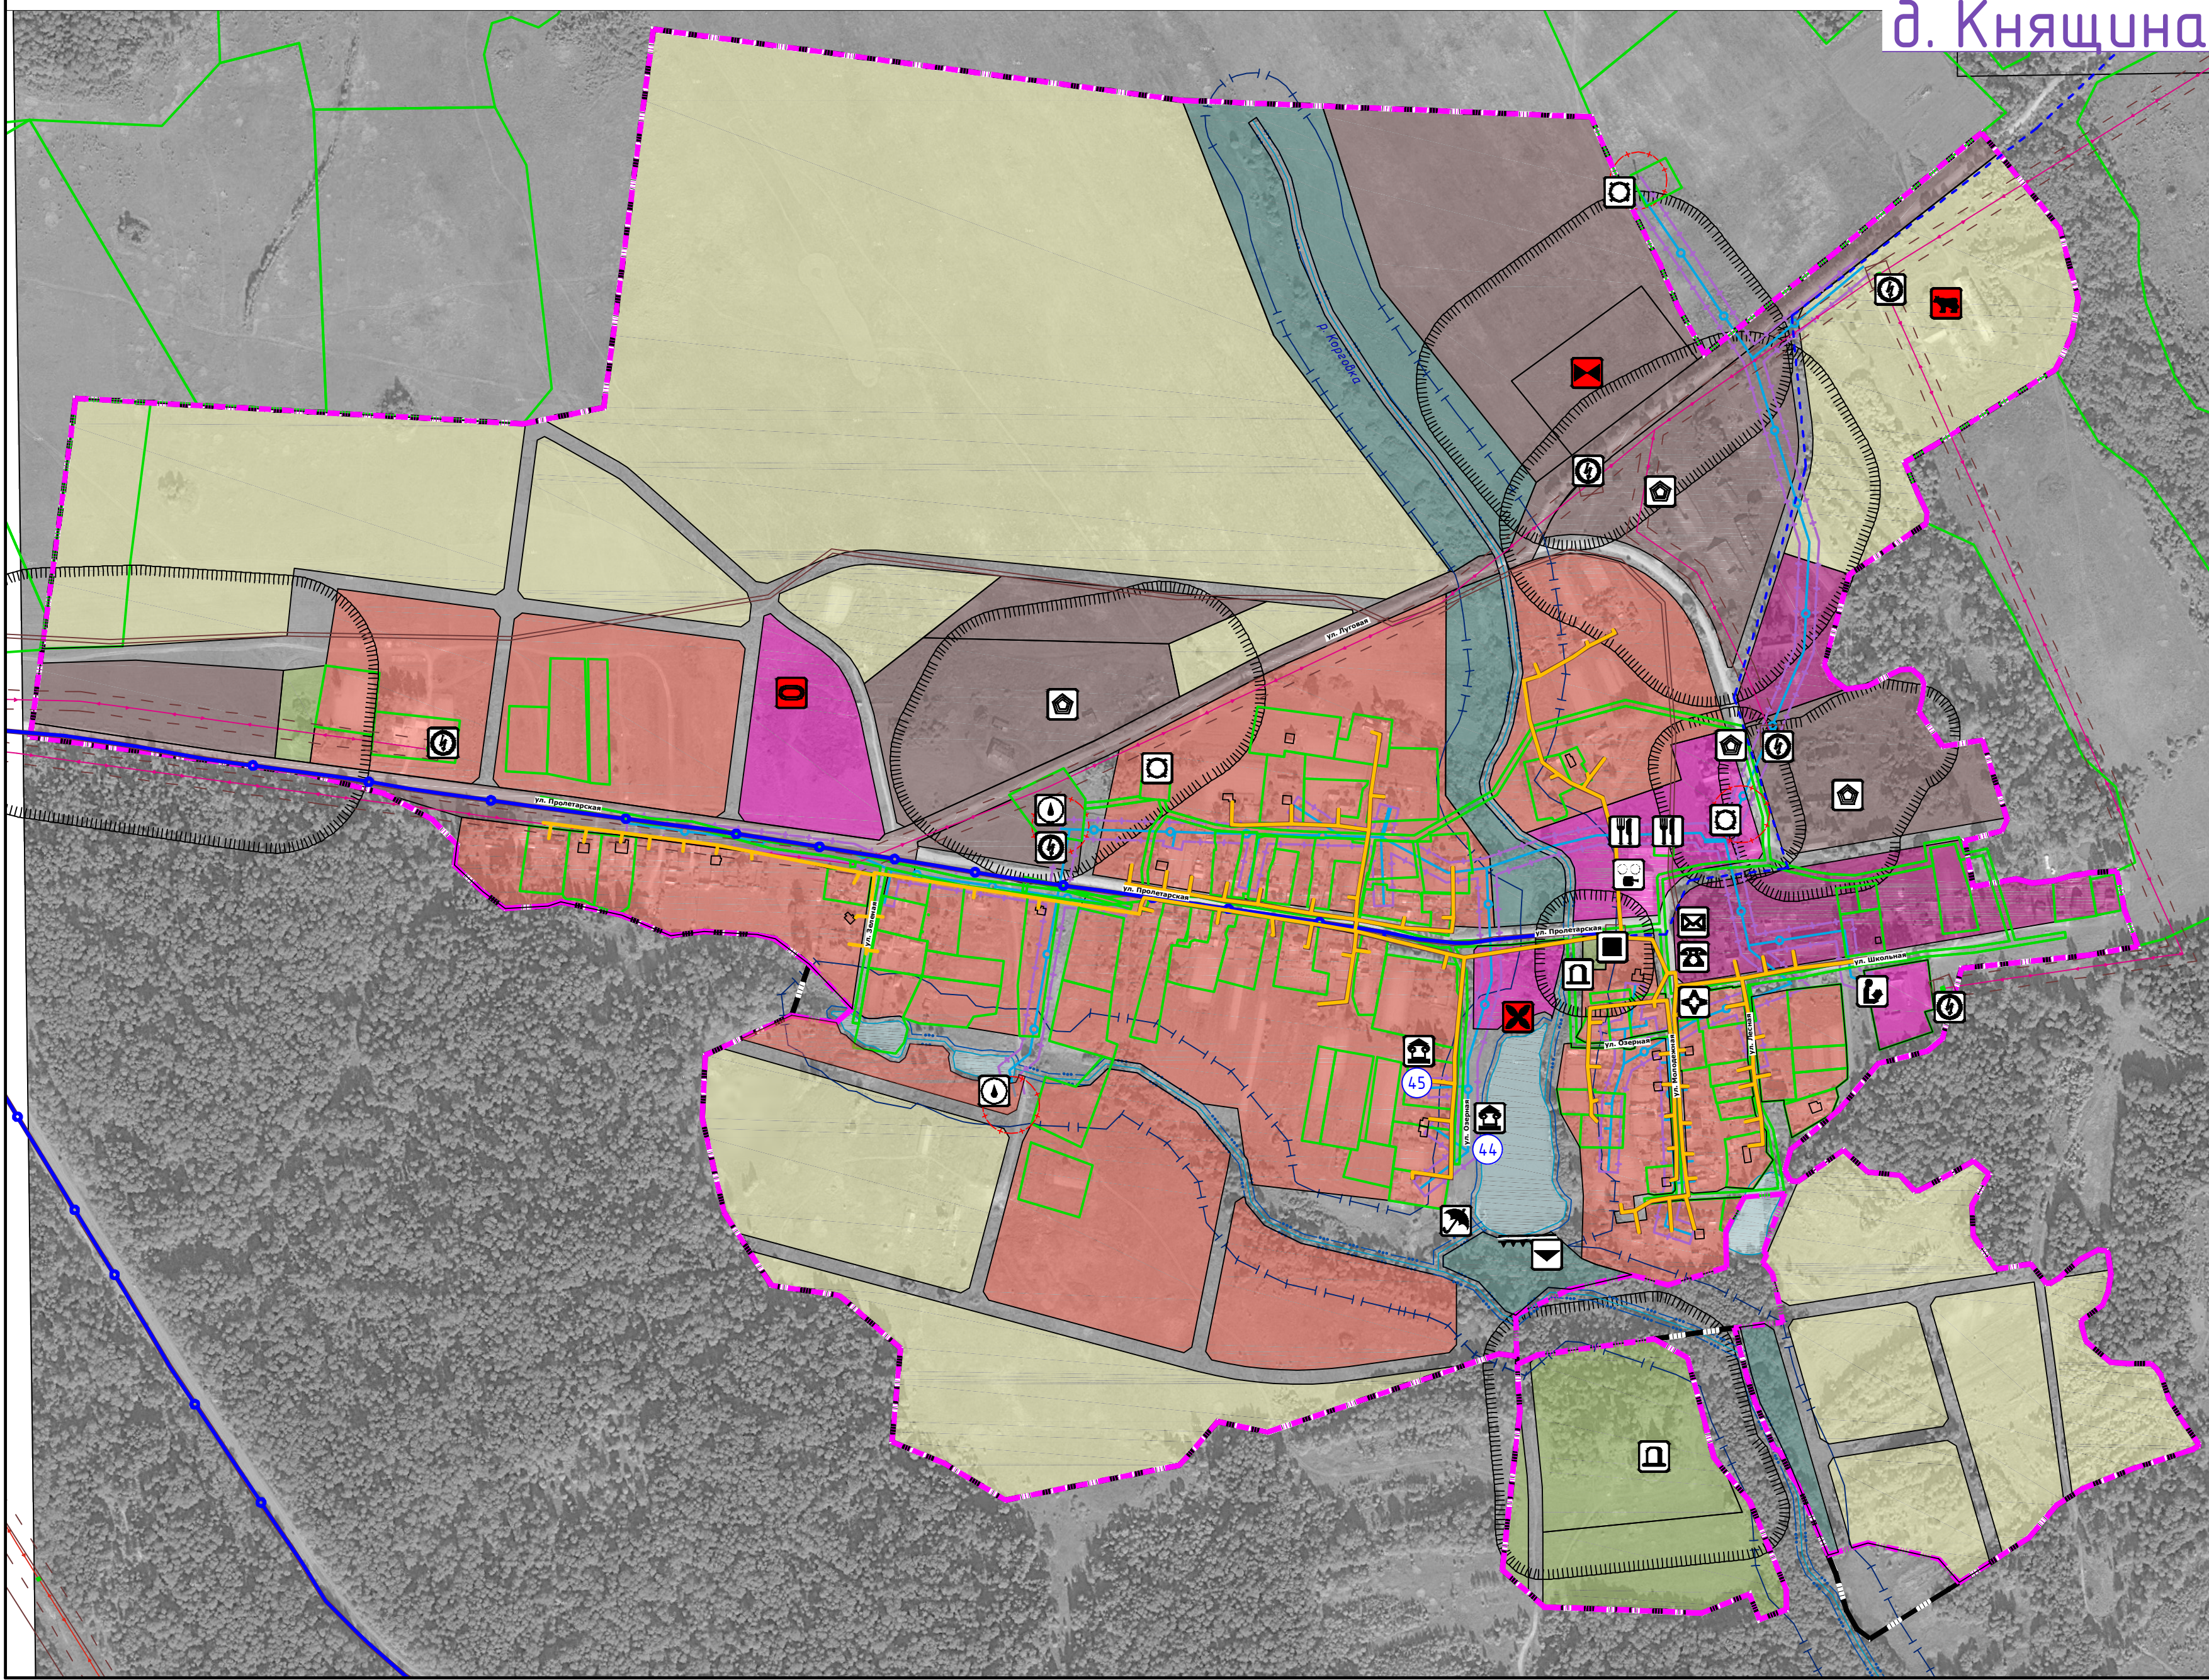

д. Княщина

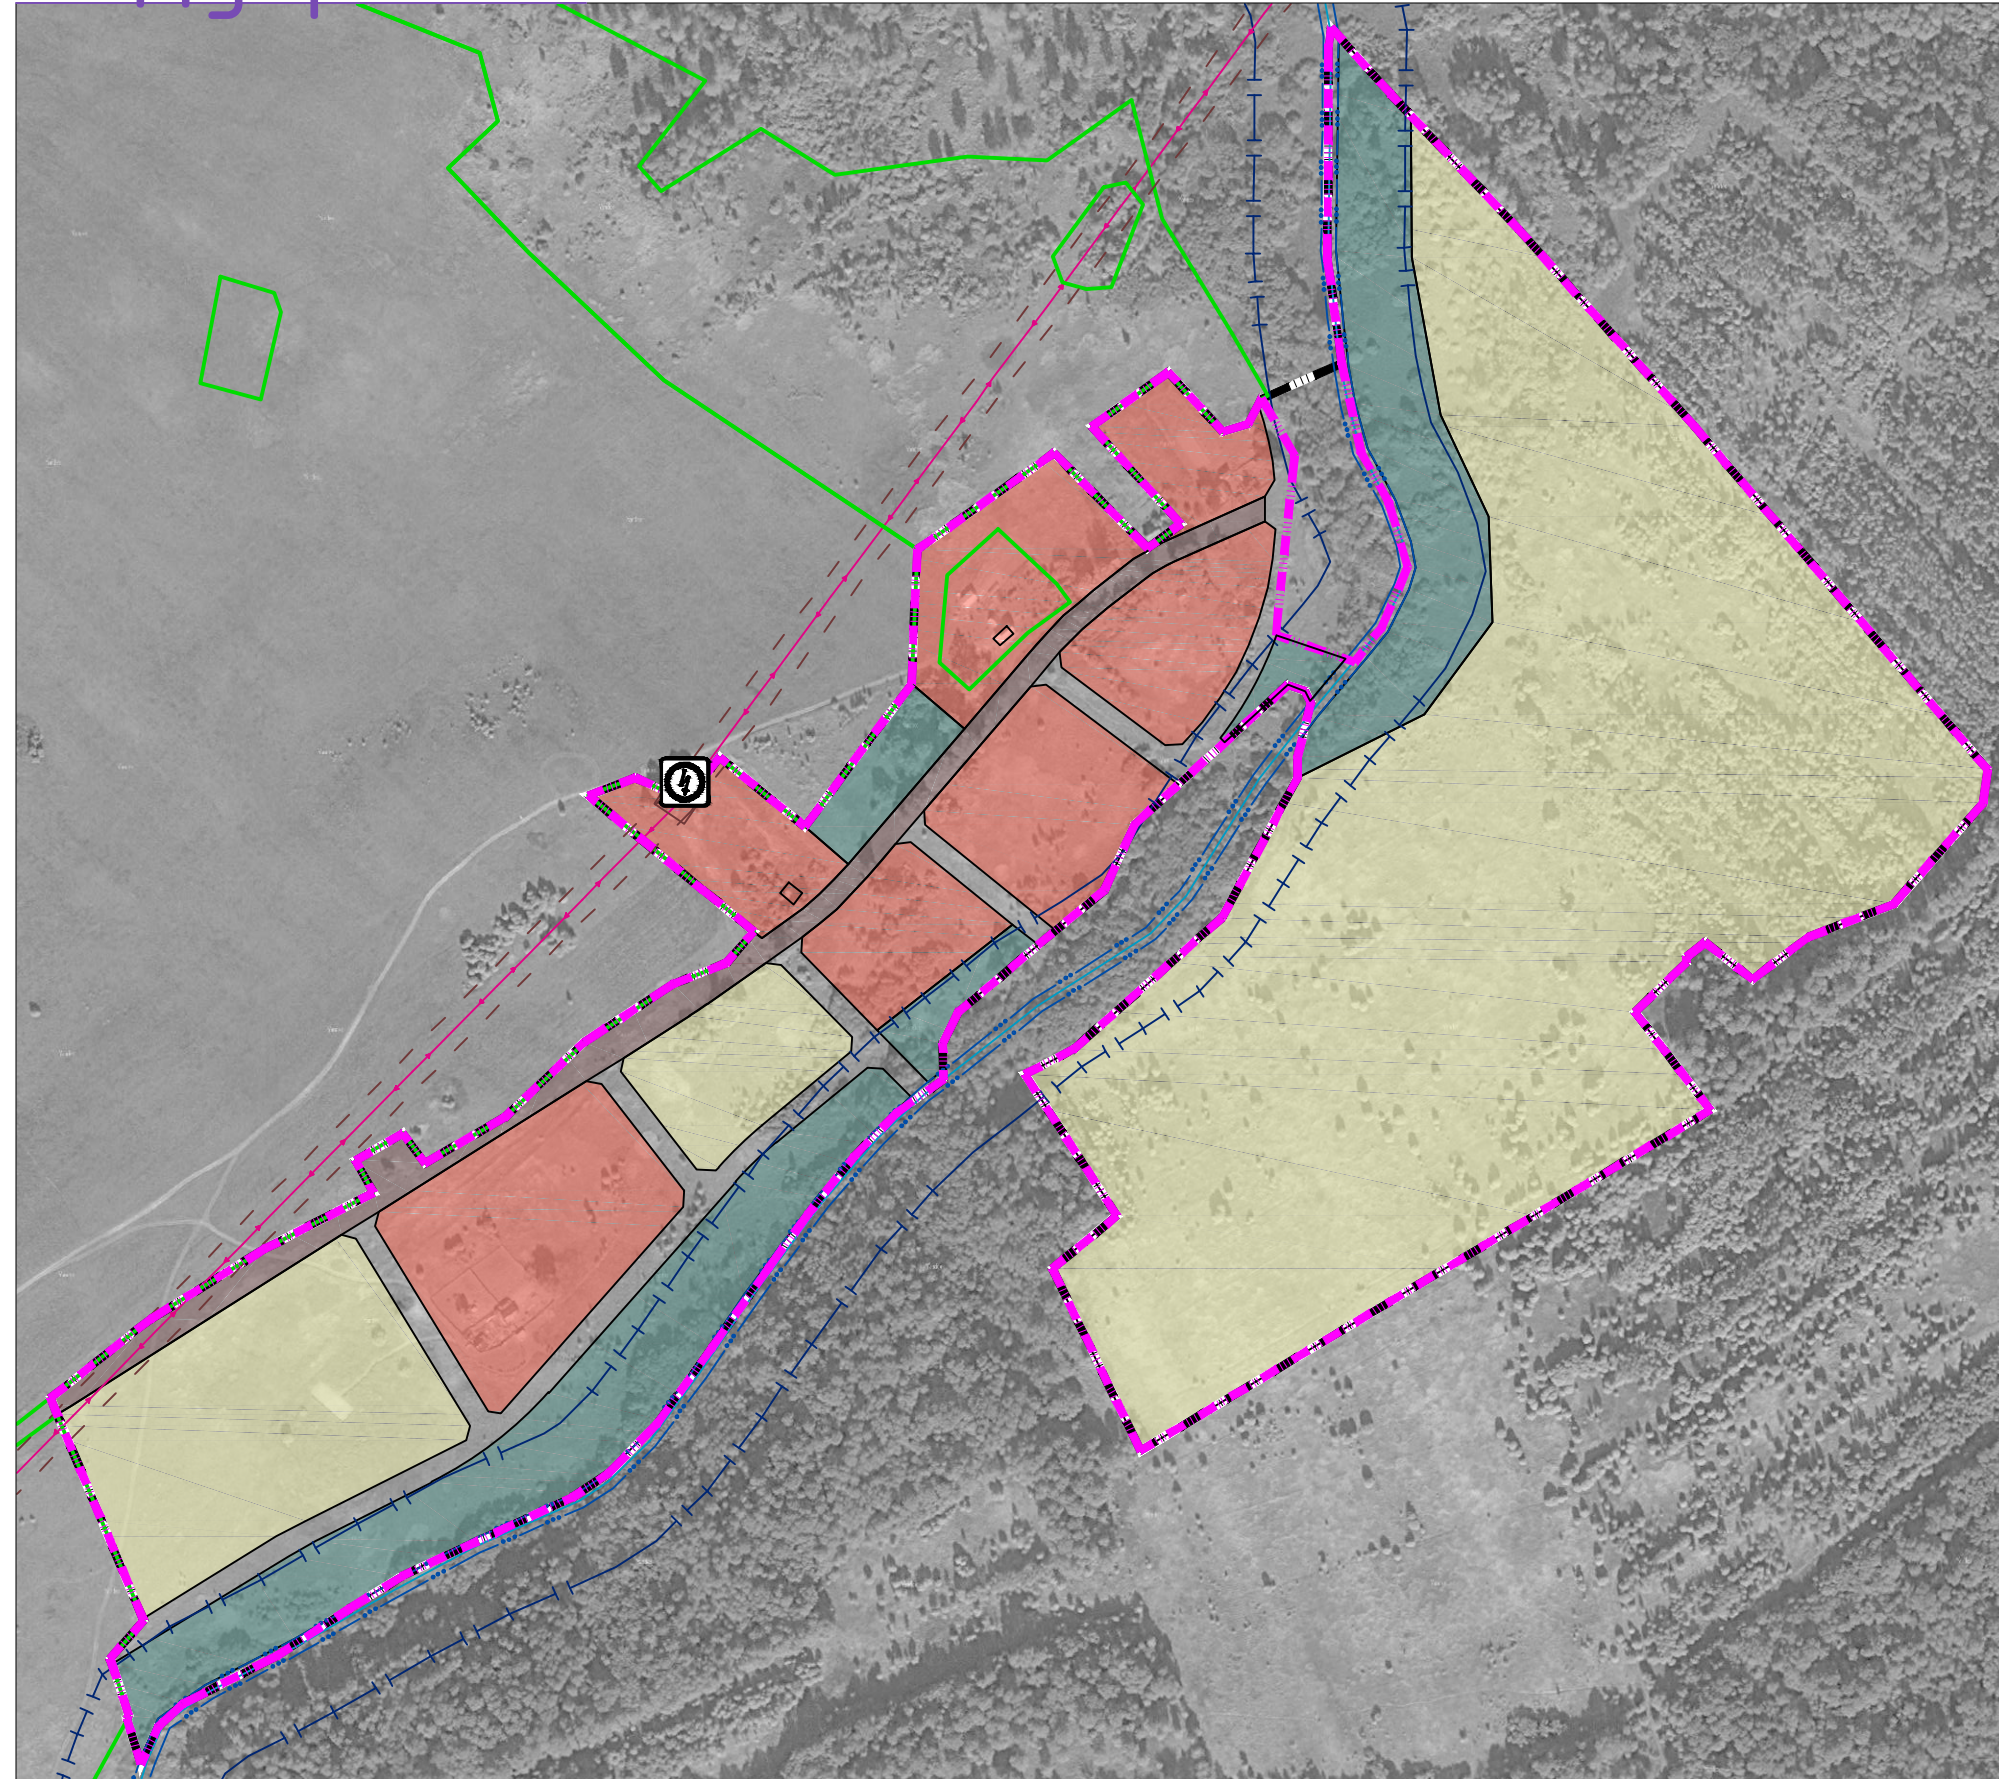

д. Дубровка

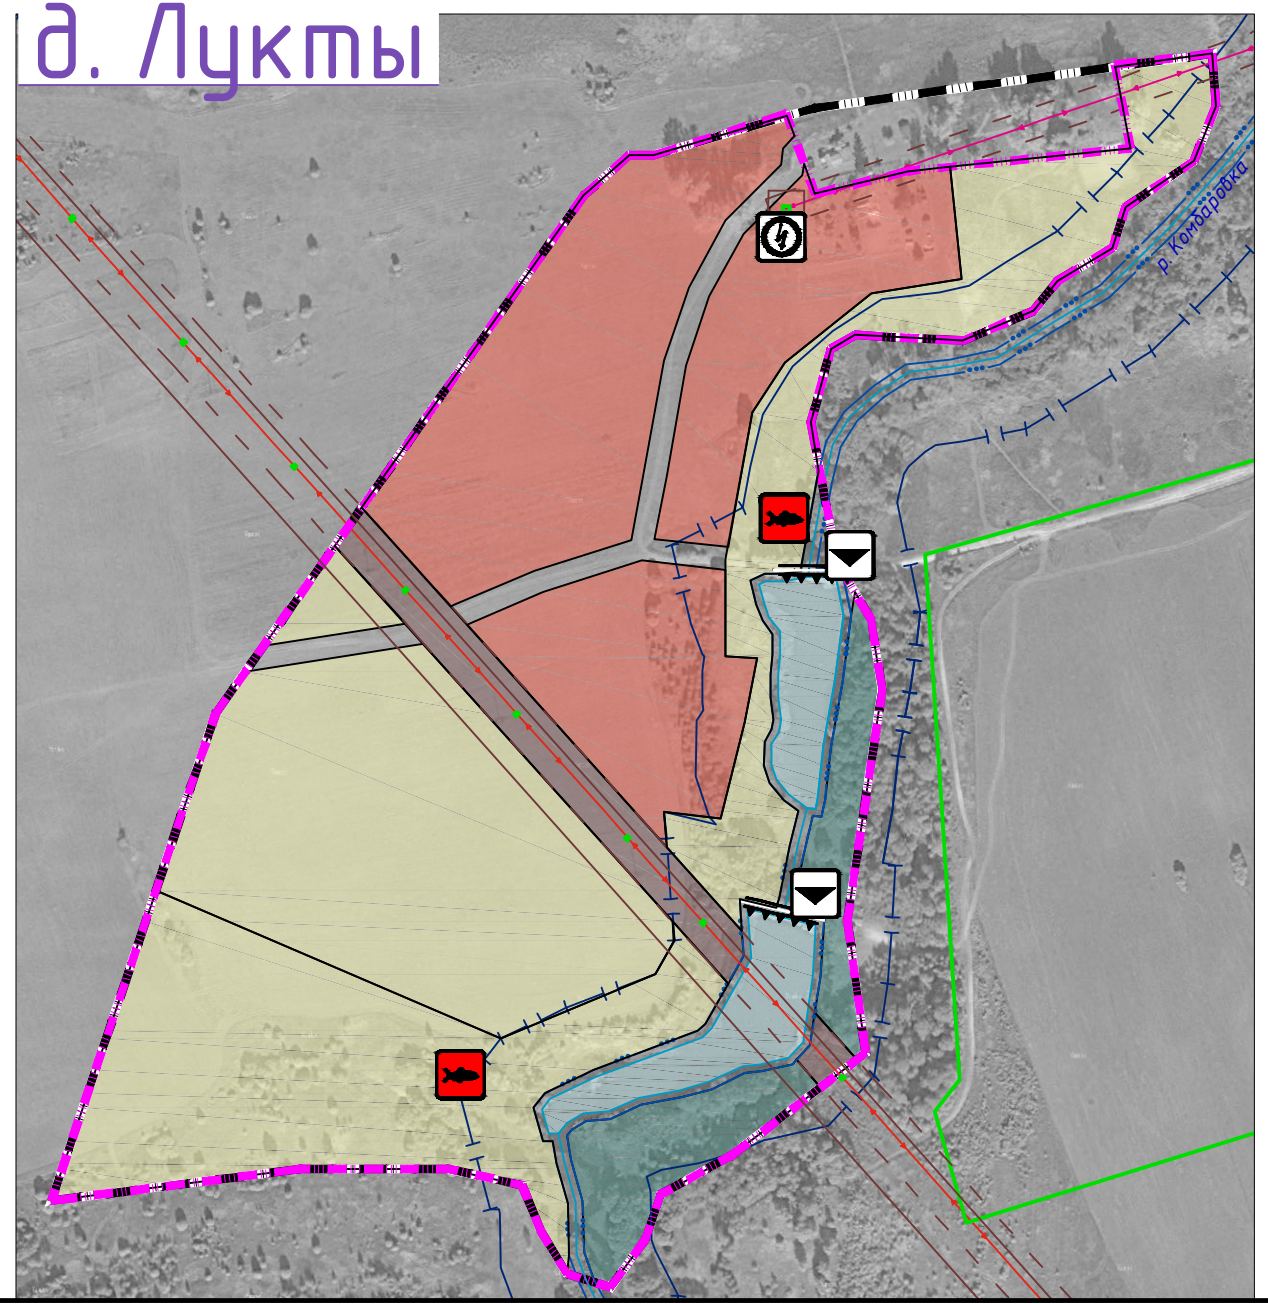

д. Лукты

Примечание:
1. Данная карта выполнена с точностью 1:2000.
2. Информация об Алексинском сельском поселении (ранее Княщинское) Смоленской области по территории и границам нанесена в соответствии с запросом изд. №124/19 от 22.07.2019 г.
3. Согласно статье 341 Федерального закона от 05.04.2013 №73-ФЗ (в редакции от 03.10.2019 г.) защитные зоны устанавливаются для объектов археологического наследия, некрополей, захоронений, расположенных в границах населенных пунктов, производственных объектов, а также памятников и ансамблей, расположенных в границах исторического поселения.
4. Определение границ зон второго и третьего поясов 350-метровых зон санитарной охраны объектов культурного наследия осуществляется в соответствии со статьей 56.4 указанного Федерального закона.
5. В связи с отсутствием точной географической информации о местонахождении скотомогильников, данные объекты отображены на схеме условными знаками и расположены в соответствии с описанием в предоставленных исходных данных. СЗ от них отображены ориентировочно, необходимо провести лабораторные исследования почвы на наличие спор возбудителей.
6. Данные чертежи подлежат под действию второго срока права.

Условные обозначения

сущ.	проект.	Границы
---	---	граница сельского поселения
---	---	граница населенного пункта
		Границы функциональных зон
		жилые зоны
		общественно-деловые зоны
		зона смешанной и общественно-деловой застройки
		производственные зоны, зоны инженерной и транспортной инфраструктуры
		зоны сельскохозяйственного использования
		зоны рекреационного назначения
		зоны специального назначения
		зоны иного назначения, в соответствии с местными условиями (территория общего пользования)
		зоны иного назначения, в соответствии с местными условиями (территория общего пользования - береговые полосы водных объектов)
		Объекты образования и науки
		дошкольная образовательная организация
		образовательная организация
		Объекты культуры и искусства
		объект культурно-просветительного назначения
		объект культурно-досугового (клубного) типа
		Объекты физической культуры и массового спорта
		объект спорта, включающий раздельно нормируемые спортивные сооружения (объекты) (в т. ч. физкультурно-оздоровительный комплекс)
		спортивное сооружение
		Объекты здравоохранения
		обобщенное структурное подразделение медицинской организации, оказывающей первичную медико-санитарную помощь
		Объекты отдыха и туризма
		гостиницы и аналогичные коллективные средства размещения
		объекты физкультурно-досугового назначения и активного отдыха
		Объекты санаторно-курортного назначения
		объект санаторно-курортного назначения
		Прочие объекты обслуживания
		административное здание
		объект религиозной организации (объединения)
		объекты торговли, общественного питания
		Общественные пространства
		диагностический пляж, место массовой околотовой рекреации
		Предприятия и объекты добывающей и обрабатывающей промышленности
		предприятие добывающей промышленности (кроме угледобывающей)
		предприятие по обработке древесины, производству изделий из дерева
		Предприятия и объекты сельского и лесного хозяйства, рыболовства и рыбодобывания
		предприятие по разведению молочного крупного рогатого скота, производство сырого молока
		предприятие по разведению лошадей и прочих животных семейства лошадиных
		предприятие пчеловодства
		предприятие по рыболовству и рыбодобыванию
		Прочие объекты, связанные с производственной деятельностью
		объект, связанный с производственной деятельностью
		Объекты утилизации, обезвреживания, размещения отходов производства и потребления
		объект по обработке, утилизации, обезвреживанию отходов
		объект утилизации, уничтожения биологических отходов
		Объекты обслуживания и хранения автомобильного транспорта
		стоянка (парковка) автомобилей
		Искусственные дорожные сооружения
		мостовое сооружение
		Электрические подстанции
		электрическая подстанция 35 кВ
⊙		трансформаторная подстанция (ТП)
---		линии электропередачи 110 кВ
---		линии электропередачи 35 кВ
---		линии электропередачи 10 кВ
		Объекты добычи и транспортировки газа
		пункт регулирования газа (ПРГ)
		Распределительные трубопроводы для транспортировки газа
---		газопровод распределительный высокого давления
---		газопровод распределительный низкого давления
		Объекты добычи и транспортировки жидких углеводородов
		нефтебаза (склад нефти или нефтепродуктов)
		Объекты теплоснабжения
		источник тепловой энергии
		Сети теплоснабжения
		теплогривод распределительный (квартирный)
		Объекты водоснабжения
		водонапорная башня
		артезианская скважина
		Сети водоснабжения
		водопровод
		Сети водоотведения
		канализация напорная
		Объекты водоотведения
		очистные сооружения (КОС)
		Объекты связи
		узел связи оконечно-транзитный (сети передачи данных)
		объекты почтовой связи
		Гидротехнические сооружения
		регуляционные и выправительные гидротехнические сооружения
		Объекты единой государственной системы предупреждения и ликвидации чрезвычайных ситуаций
		аварийно-спасательные службы и (или) аварийно-спасательные формирования
		Места погребения
		кладбище
		воинское кладбище, военное мемориальное кладбище
		Объекты культурного наследия (ОКН)
		памятник
		ансамбль
		дополнительное место
		номер ОКН согласно Том 3

сущ.	проект.	Зоны охраны объектов культурного наследия (памятников истории и культуры) народов Российской Федерации
		защитная зона объекта культурного наследия
		Границы территорий объектов культурного наследия
		граница территории объекта культурного наследия
		Особо охраняемые природные территории
		памятник природы
		Границы зон с особыми условиями использования территорий
		санитарно-защитная зона предприятий, сооружений и иных объектов
		охранная зона инженерных коммуникаций
		охранная зона, рекомендуемая к внесению в ЕГРН
		санитарно-защитные зоны от скопления отходов
		водоохранная зона
		береговая полоса
		первый пояс зоны санитарной охраны источника водоснабжения
		второй пояс зоны санитарной охраны источника водоснабжения
		третий пояс зоны санитарной охраны источника водоснабжения
		санитарно-защитная полоса водоводов
		зона заповедия
		Поверхностные водные объекты
		водоток (река, ручей, канал)
		водоем (озеро, пруд, обводненный карьер, водохранилище)
		границы земельных участков, сведения о которых содержатся в ЕГРН

Муниципальный контракт №01-ок/2019 от 15.07.2019 г. ГП-2				
Генеральный план и Правила землепользования и застройки Алексинского сельского поселения Дорогобужского района Смоленской области				
Генеральный план				
Изм.	Изм. от	Листа	№	Дата
АП	Масштаб: 1:5000	1	1	2019
Разработчик:	Муниципалитет	1	1	2019
Н. контр.	Шеломов	1	1	2019
Содержание		Листа	№	Дата
Карта функциональных зон поселения		1	1	2019
М 1:5000		1	1	2019
Описание карты		1	1	2019
Схема расположения населенных пунктов		1	1	2019
Схема расположения населенных пунктов		1	1	2019