


Схема расположения земельного участка или земельных участков на кадастровом плане территории

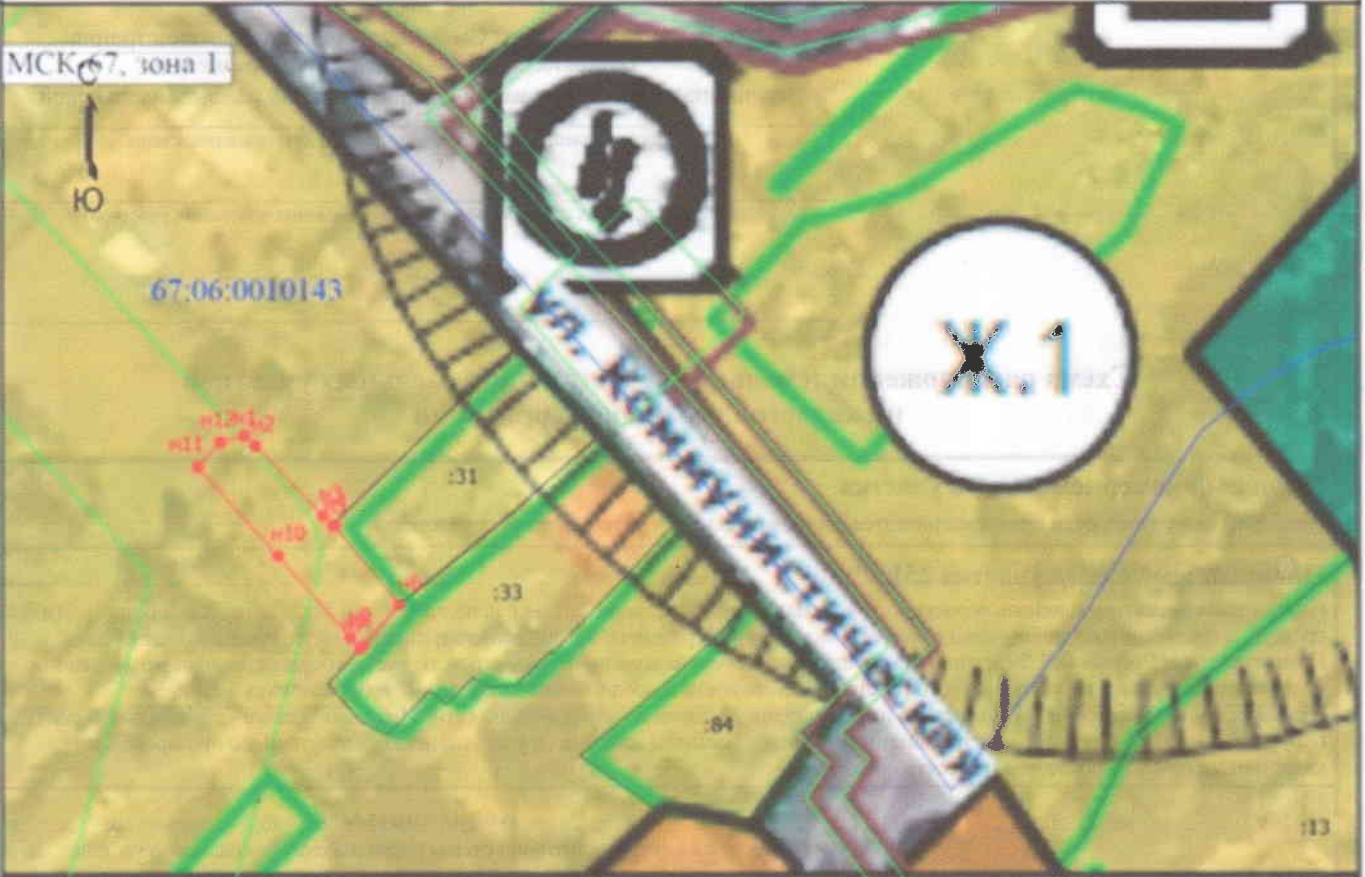

Масштаб 1:1000

Условные обозначения	Описание	Код
	Часть границы, местоположение которой определено при выполнении кадастровых работ	8
	Характерная точка границы земельного участка, сведения ЕТРН о которой соответствуют требованиям, установленным в соответствии с частью 13 статьи 22 Федерального закона от 13 июля 2015 г. N 218-ФЗ "О государственной регистрации недвижимости"	9
	Обозначение новой характерной точки	10
	Кадастровый номер земельного участка	11
	Часть границы, сведения ЕТРН о которой подлежат индивидуально определению ее положения на местности	12
	Часть контура, образованного проекцией существующего в ЕТРН наземного конструктивного элемента здания, сооружения, объекта незавершенного строительства	13
	Граница кадастрового квартала	14
	Границы населенного пункта	15
	Граница зоны с особыми условиями	16
	Характерная точка границы земельного участка, сведения о которой отсутствуют в ЕТРН, местоположение которой определено при кадастровых работах (новая характерная точка)	17
	Зоны застройки индивидуальными жилыми домами	18
	Номер кадастрового квартала	19

Утверждена

Постановление Администрации муниципального образования
(наименование документа об утверждении, включая наименования)

"Дорогобужский район" Смоленской области Администрация
органов государственной власти или органов местного
муниципального образования «Дорогобужский район» Смоленской
области
самоуправления, принявших решение об утверждении схемы

или подписавших соглашение о перераспределении земельных участков)

от

№

**Схема расположения земельного участка или земельных участков
на кадастровом плане территории**

Условный номер земельного участка

(указывается в случае, если предусматривается образование двух и более земельных участков)

Площадь земельного участка 251 м²

(указывается проектная площадь образуемого земельного участка, вычисленная с использованием технологических и программных средств, в том числе размещенных на официальном сайте федерального органа исполнительной власти, уполномоченного Правительством Российской Федерации на осуществление государственного кадастрового учета, государственной регистрации прав, ведение Единого государственного реестра недвижимости и предоставление сведений, содержащихся в Едином государственном реестре недвижимости, в информационно-телекоммуникационной сети "Интернет" (далее - официальный сайт), с округлением до 1 квадратного метра. Указанное значение площади земельного участка может быть уточнено при проведении кадастровых работ не более чем на десять процентов)

Координаты, м

(указываются в случае подготовки схемы расположения земельного участка с использованием технологических и программных средств, в том числе размещенных на официальном сайте. Значения координат, полученные с использованием указанных технологических и программных средств, указываются с округлением до 0,01 метра)

**Обозначение характерных точек
границ**

	X	Y
1	2	3
1	474726.22	1302968.29
2	474724.87	1302969.78
3	474715.62	1302978.61
4	474714.24	1302980.02
5	474714.37	1302980.21
6	474703.84	1302988.86
7	474698.32	1302983.96
8	474697.98	1302983.63
9	474699.46	1302982.33
10	474710.26	1302972.74
11	474722.08	1302962.10
12	474725.40	1302965.07
1	474726.22	1302968.29