
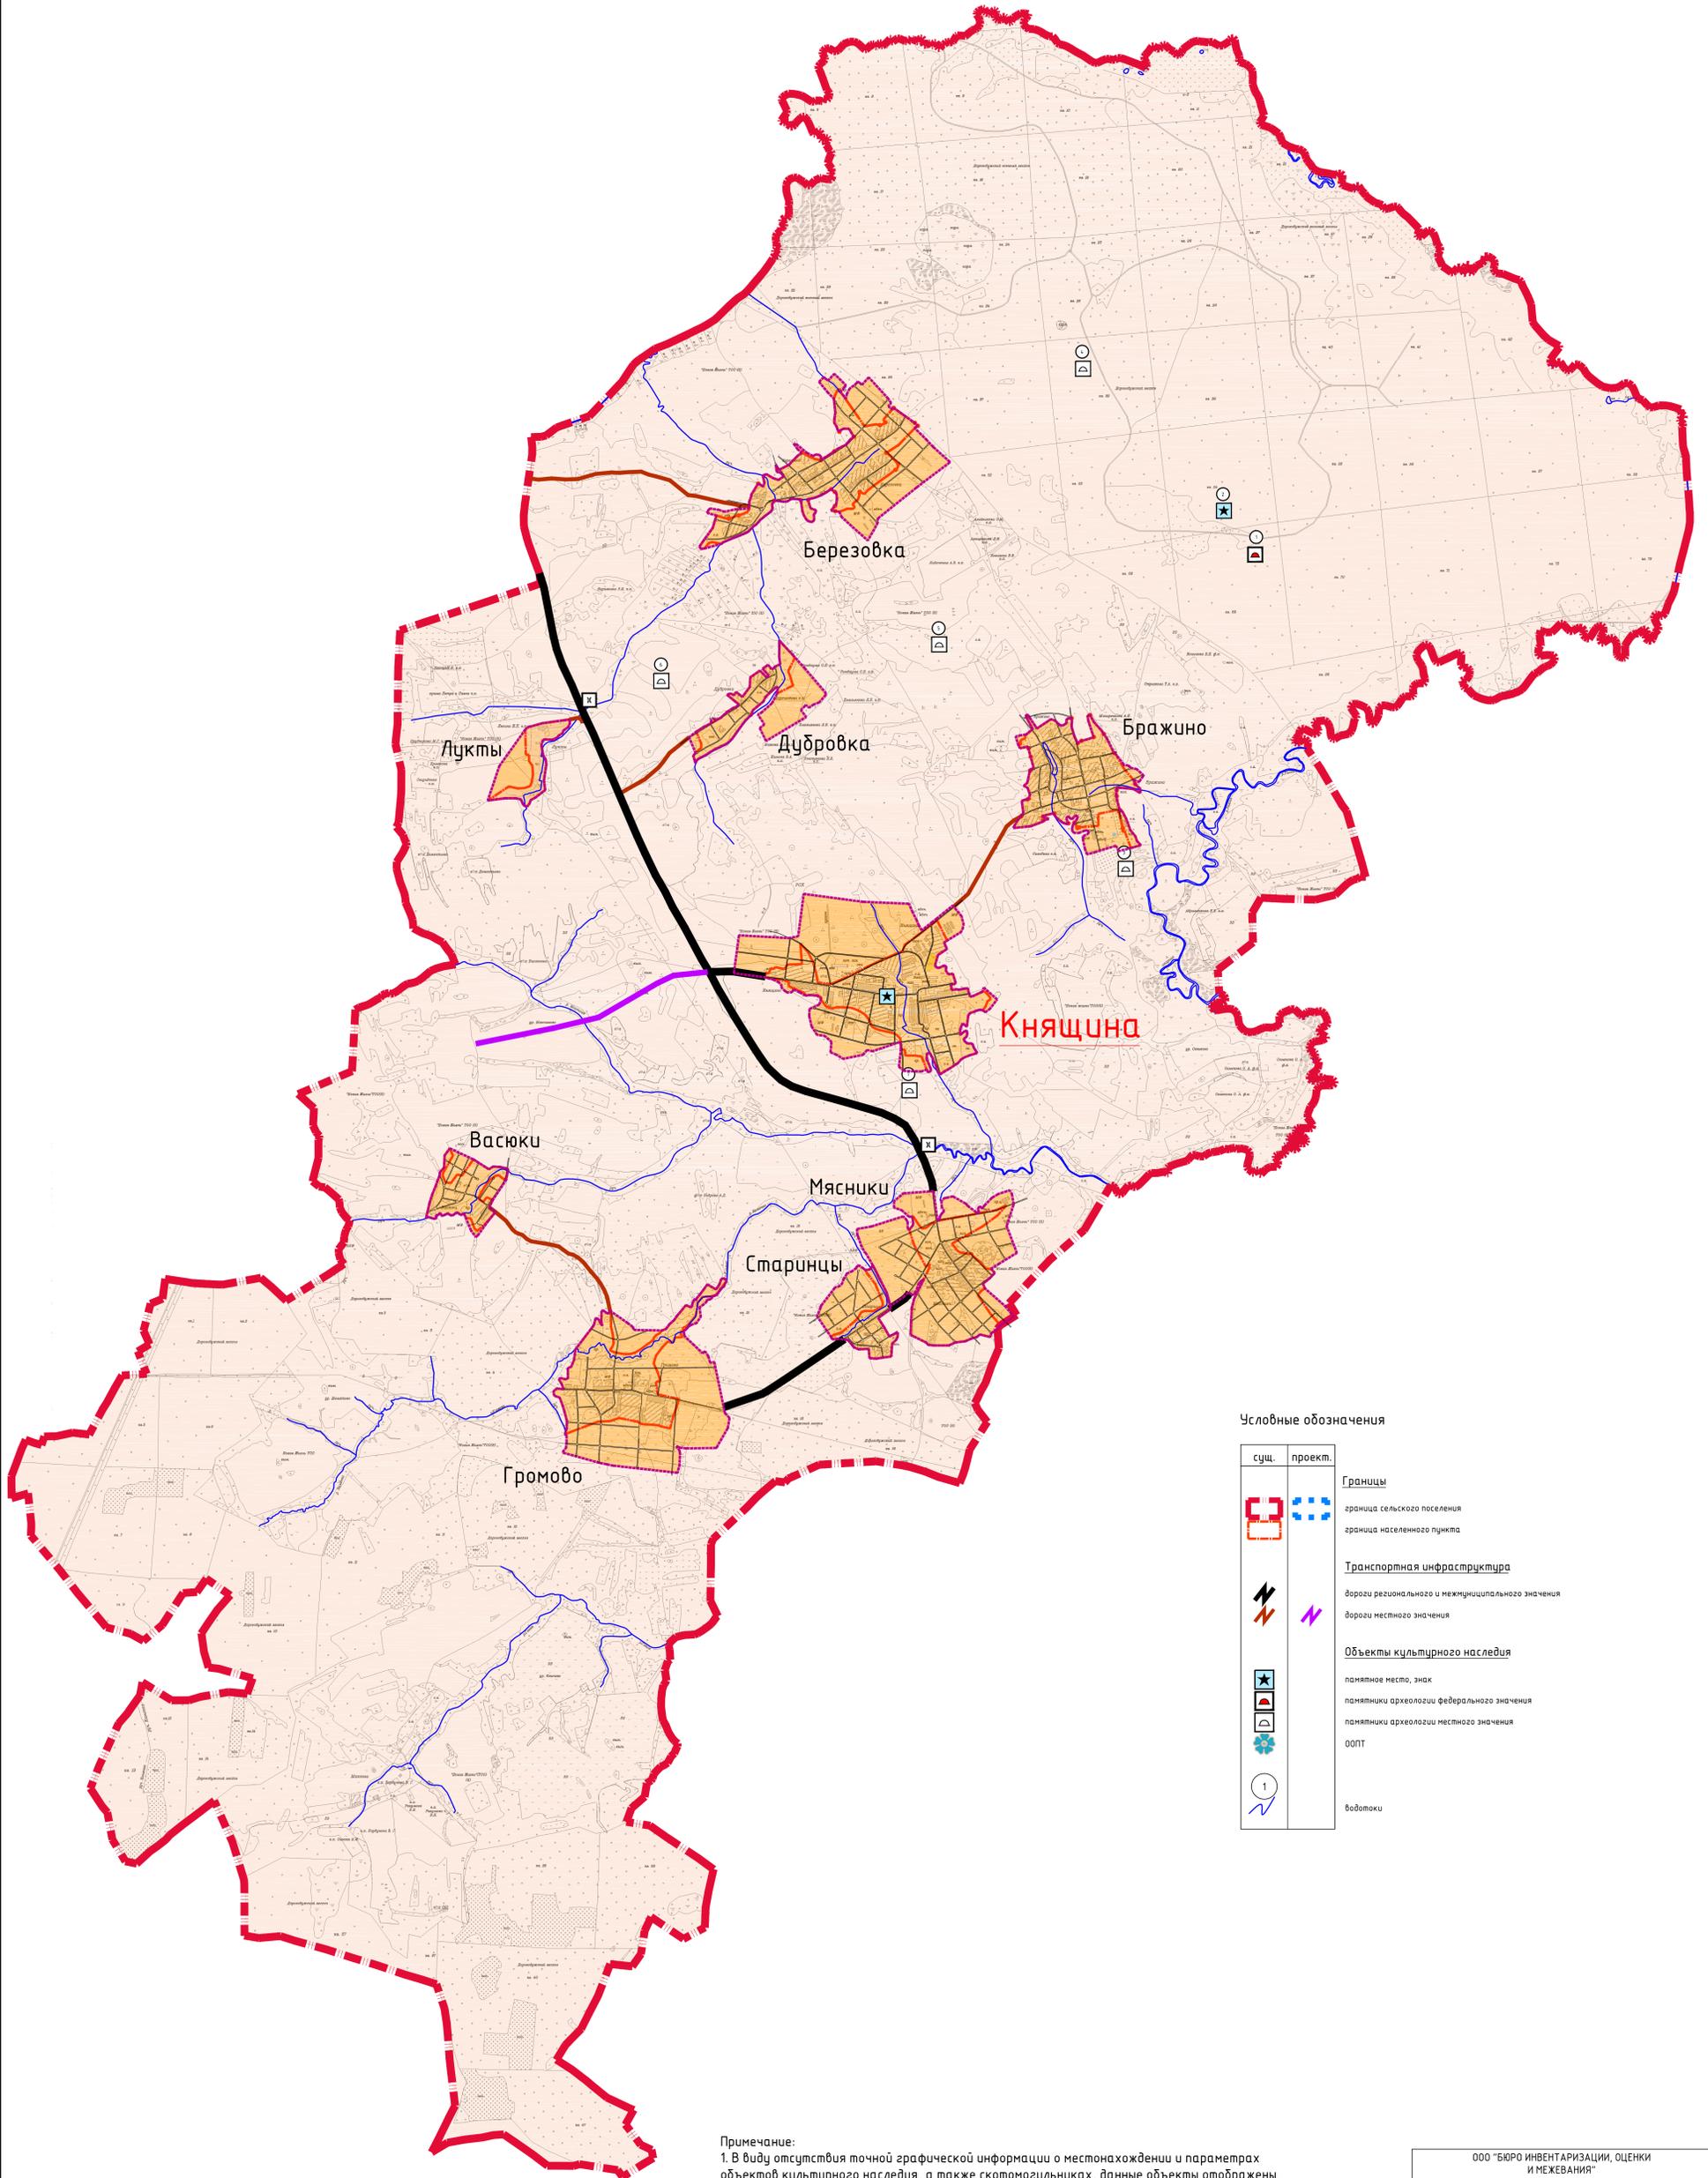


МАТЕРИАЛЫ ПО ОБОСНОВАНИЮ ГЕНЕРАЛЬНОГО ПЛАНА
 КНЯШИНСКОГО СЕЛЬСКОГО ПОСЕЛЕНИЯ ДОРОГОВУЖСКОГО РАЙОНА СМОЛЕНСКОЙ ОБЛАСТИ

Карта территории объектов культурного наследия (М 1:25000)

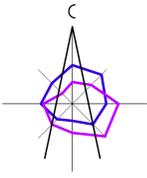

Условные обозначения

сущ.	проект.	
		Границы
		граница сельского поселения
		граница населенного пункта
Транспортная инфраструктура		
		дороги регионального и межмуниципального значения
		дороги местного значения
Объекты культурного наследия		
		памятное место, знак
		памятники археологии федерального значения
		памятники археологии местного значения
		ООПТ
		водотоки

Примечание:
 1. В виду отсутствия точной графической информации о местонахождении и параметрах объектов культурного наследия, а также скотопогильниках, данные объекты отображены на схеме условными знаками и расположены в соответствии с описанием в предоставленных исходных данных.
 2. Данная карта выполнена с точностью 1:10 000.

ООО "БЮРО ИНВЕНТАРИЗАЦИИ, ОЦЕНКИ И МЕЖЕВАНИЯ"	
214000, г. Смоленск, ул. Ленина, д. 23/В, тел./факс. 8(4812) 64 73 99, 35 84 65, 55 98 01, www.bisnet.ru, e-mail: bisnet@mail.ru	
Генеральный директор	Д.А. Гаврилов
Главный архитектор	Е.А. Найданова-Калюцкая
СМОЛЕНСК 2014 г.	