

# ГЕНЕРАЛЬНЫЙ ПЛАН

## Кузинского сельского поселения Дорогобужского района Смоленской области

Карта границ населенных пунктов, входящих в состав поселения.

Карта планируемого размещения автомобильных дорог общего пользования, мостов и иных транспортных, инженерных сооружений. М 1:20000.

Усвятское  
сельское поселение

Схема расположения Кузинского сельского поселения  
в Дорогобужском районе Смоленской области




сущ.	проект.

**Границы**  
 граница муниципального района  
 граница сельского поселения  
 граница населенного пункта

**Транспортная инфраструктура**  
 дороги межмуниципального значения  
 дороги местного значения  
 улицы населенного пункта

водные объекты

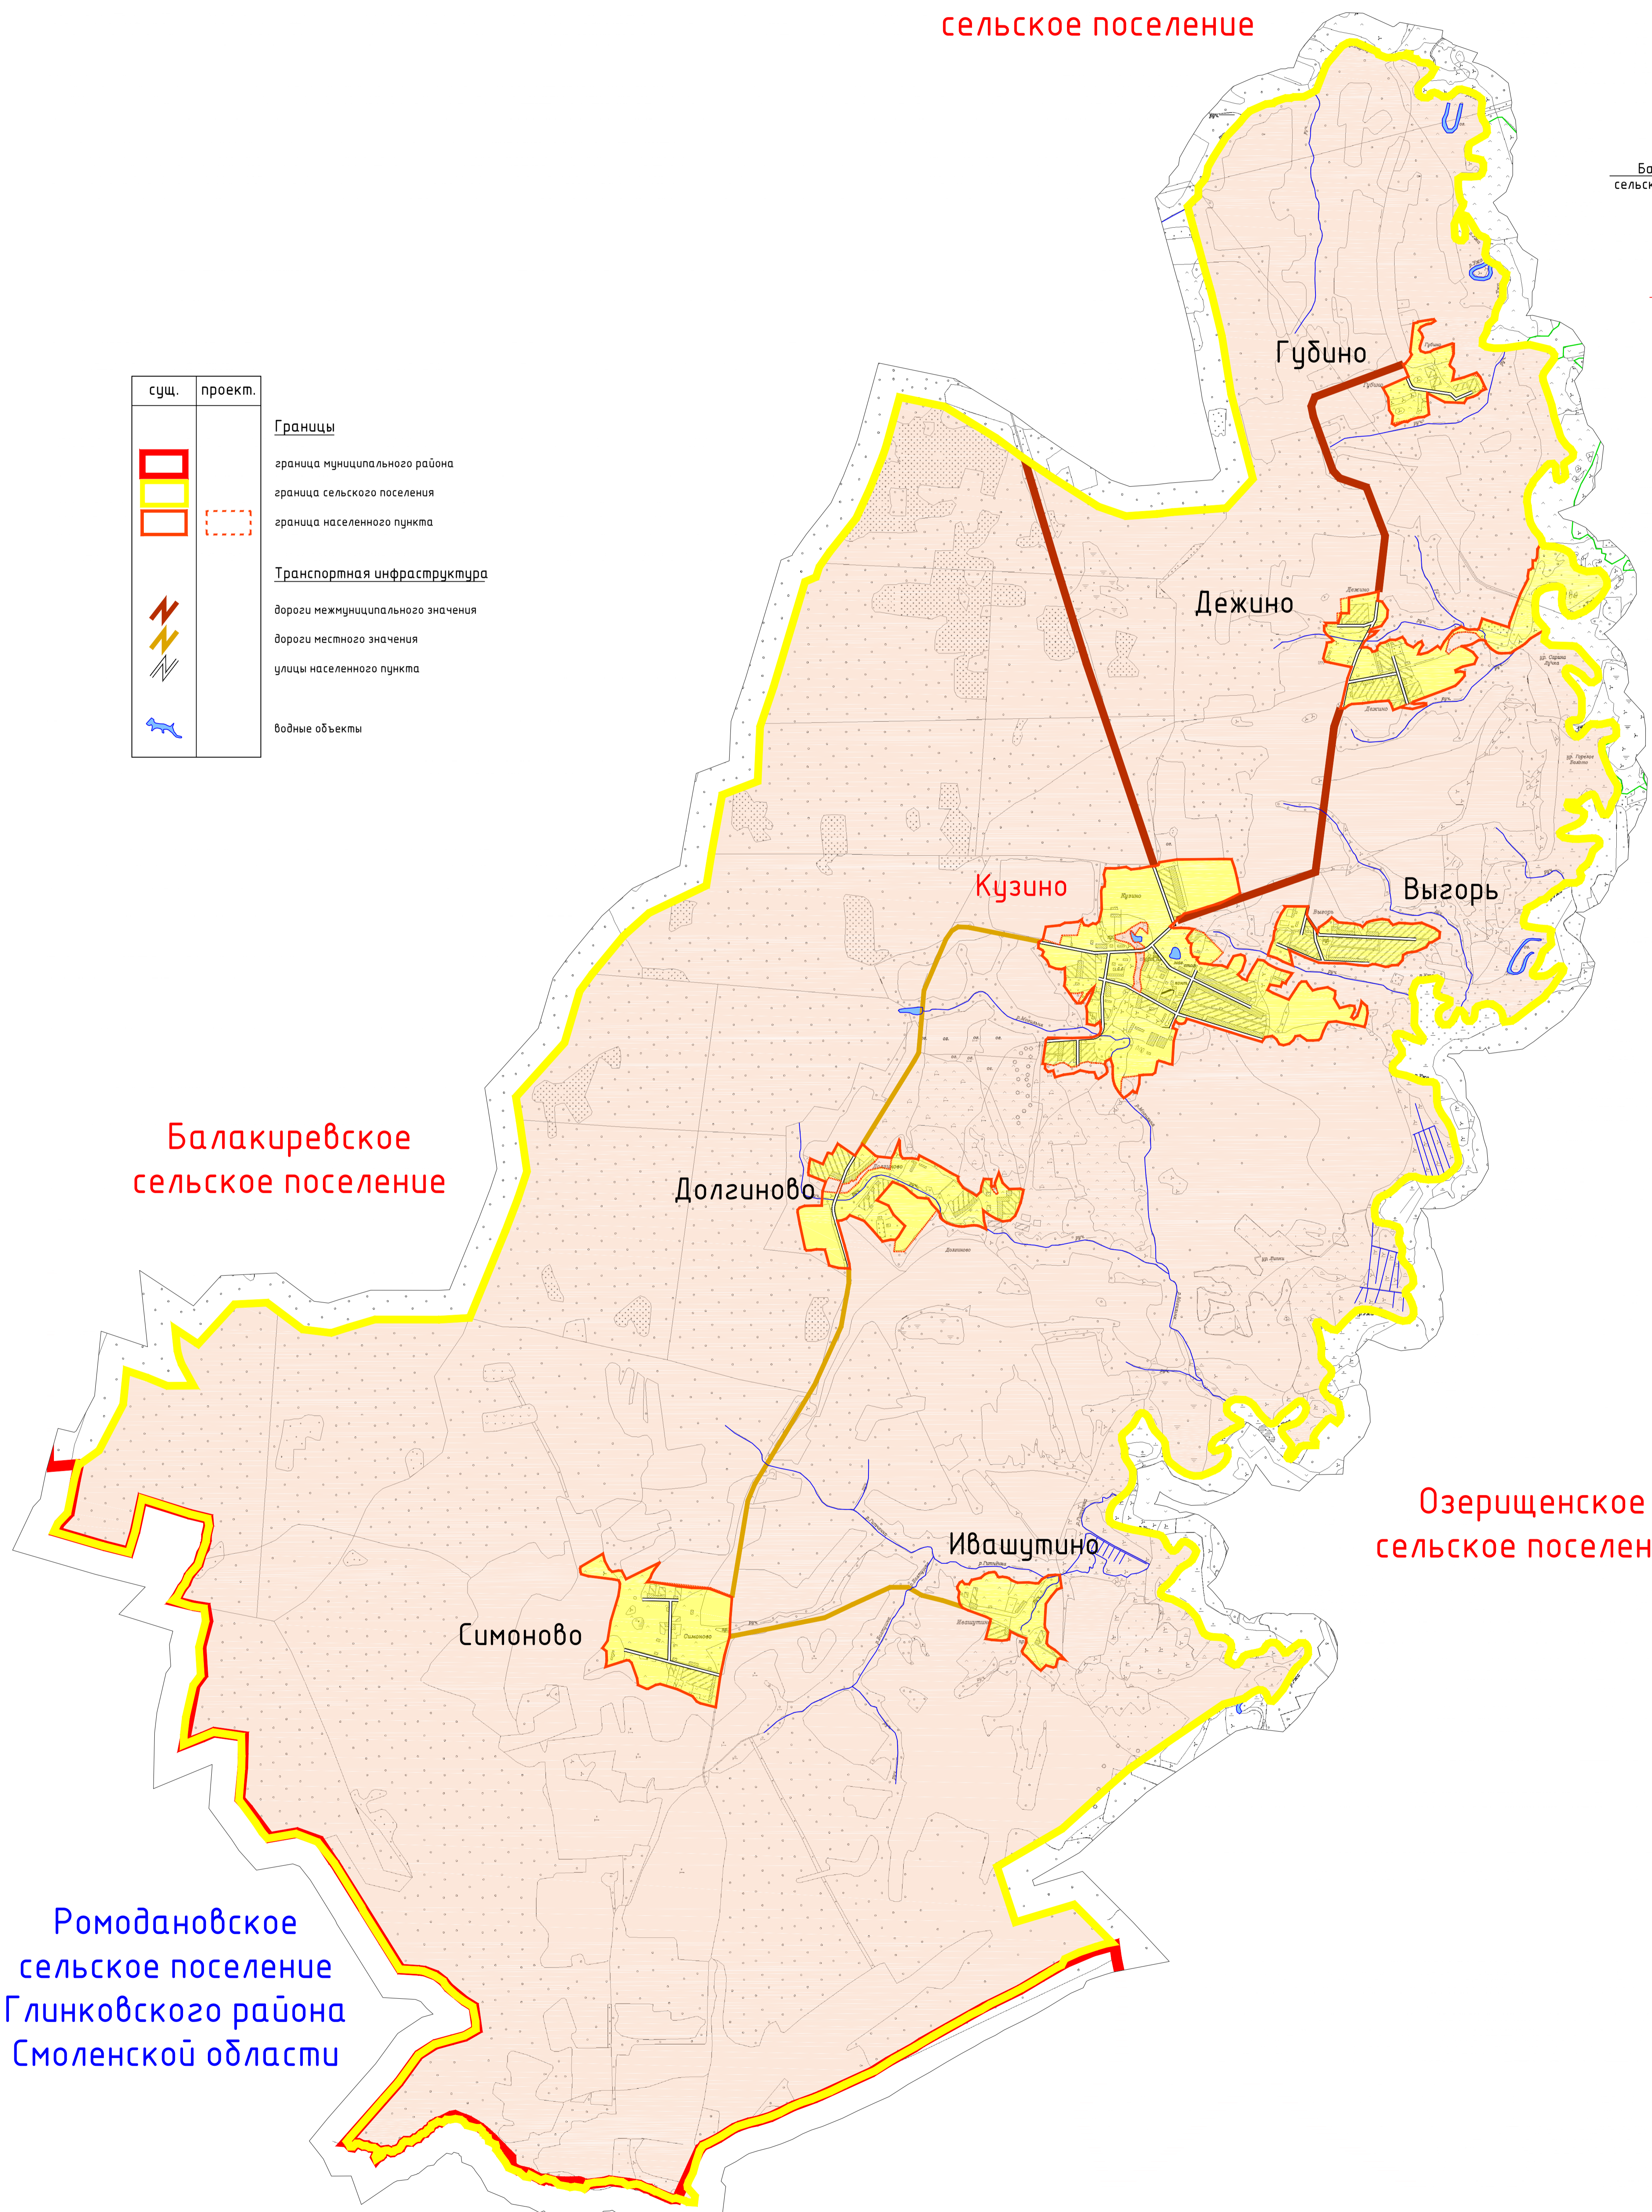

Слуйковское  
сельское поселение

Озерищенское  
сельское поселение

Балакиревское  
сельское поселение

Ромодановское  
сельское поселение  
Глинковского района  
Смоленской области

Примечание:  
 1. Данная карта выполнена с точностью 1:10000.  
 2. Данный чертеж полагает под действие авторского права.

Муниципальный контракт №01-ОК/2016 от 13.12.2016 г.						ГП-2
Генеральный план и Правила землепользования и застройки Кузинского сельского поселения Дорогобужского района Смоленской области						
Изм.	Лист	№	Лист	Дата	Стор.	Лист
Р.АП	Малянова	1	3	2016	П	2
Разработчик	Малянова					3
№ контр.	Шаглова					