

МАТЕРИАЛЫ ПО ОБОСНОВАНИЮ ГЕНЕРАЛЬНОГО ПЛАНА

Озерищенского сельского поселения Дорогобужского района Смоленской области

Карта местоположения существующих и строящихся объектов местного значения.

Карта зон с особыми условиями использования территорий

д. Яковлево, д. Логиновка, д. Наливки, д. Пензево, д. Селенка, д. Устье, д. Фомино.


Карта планируемого размещения объектов электроснабжения.

Карта планируемого размещения объектов тепло-газоснабжения.

Карта планируемого размещения объектов водоснабжения и водоотведения. М 1:5000.



Схема расположения населенных пунктов на территории МО "Озерищенское сельское поселение" Дорогобужского района Смоленской области

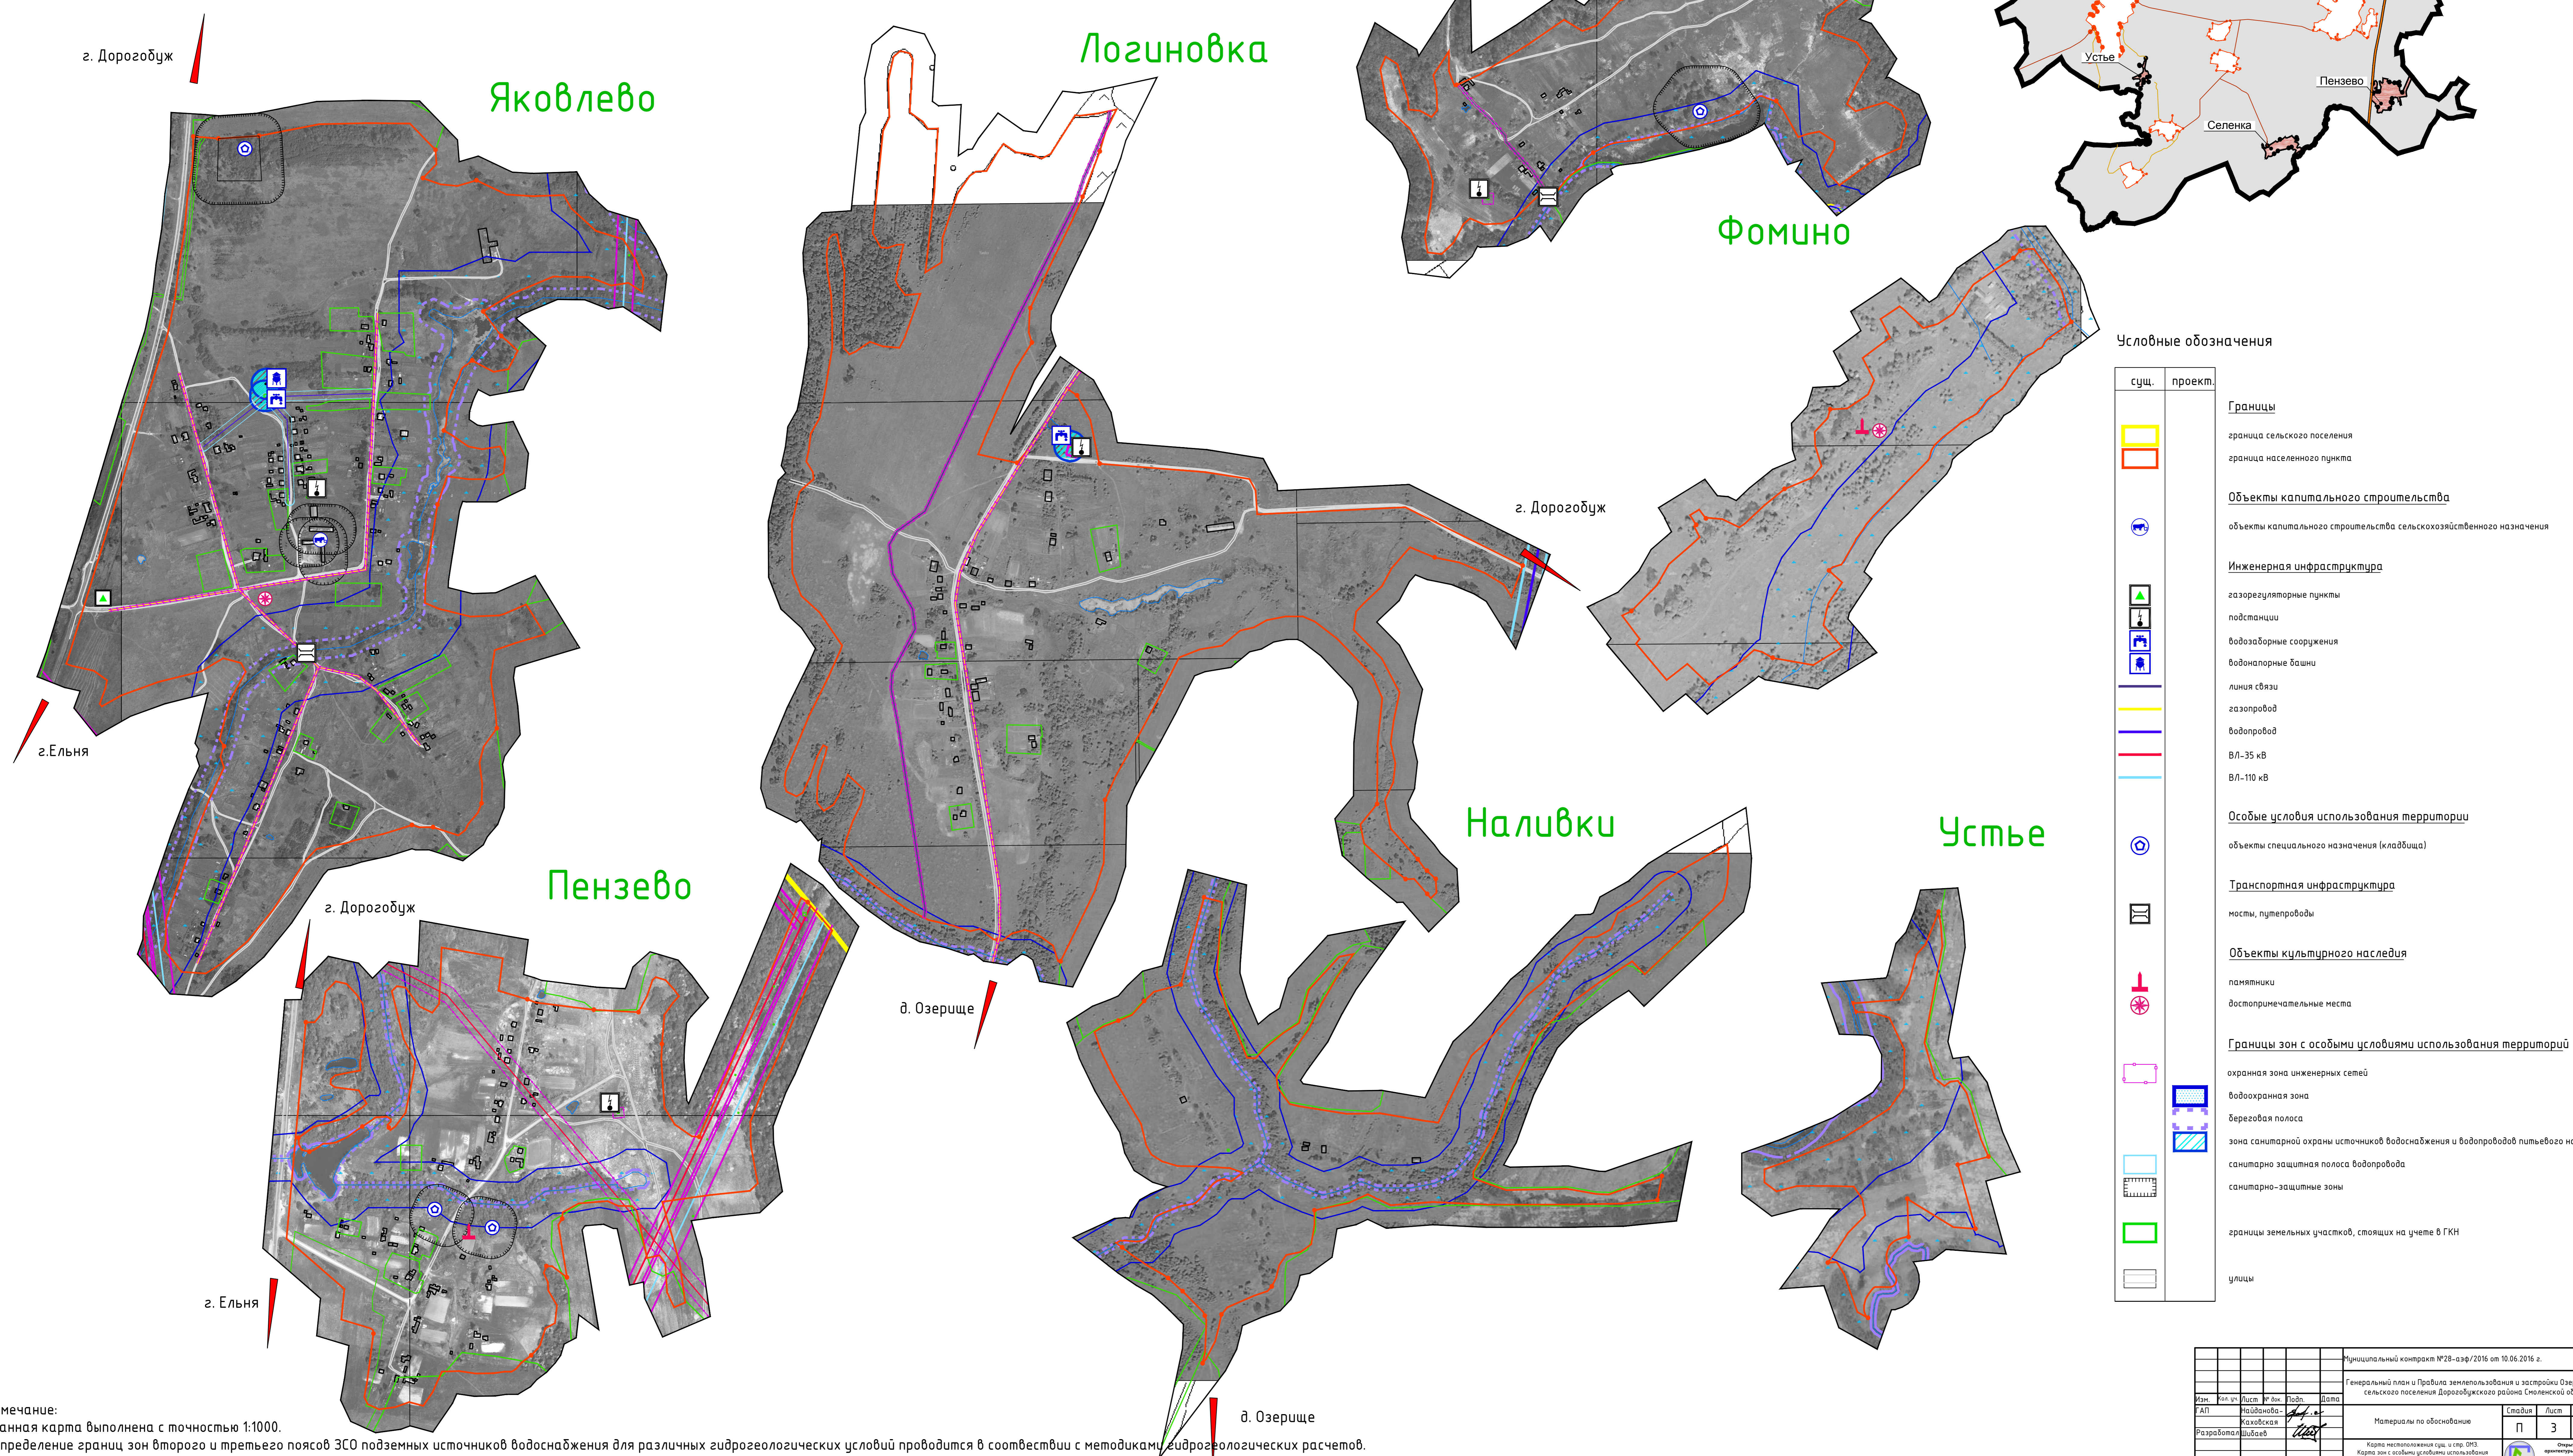

Условные обозначения

сущ.	проект.	Границы
[Symbol]	[Symbol]	граница сельского поселения
[Symbol]	[Symbol]	граница населенного пункта
		Объекты капитального строительства
[Symbol]	[Symbol]	объекты капитального строительства сельскохозяйственного назначения
		Инженерная инфраструктура
[Symbol]	[Symbol]	газорегуляторные пункты
[Symbol]	[Symbol]	подстанции
[Symbol]	[Symbol]	водозаборные сооружения
[Symbol]	[Symbol]	водонапорные башни
[Symbol]	[Symbol]	линия связи
[Symbol]	[Symbol]	газопровод
[Symbol]	[Symbol]	водопровод
[Symbol]	[Symbol]	ВЛ-35 кВ
[Symbol]	[Symbol]	ВЛ-10 кВ
		Особые условия использования территории
[Symbol]	[Symbol]	объекты специального назначения (кладбища)
		Транспортная инфраструктура
[Symbol]	[Symbol]	мосты, путепроводы
		Объекты культурного наследия
[Symbol]	[Symbol]	памятники
[Symbol]	[Symbol]	достопримечательные места
		Границы зон с особыми условиями использования территорий
[Symbol]	[Symbol]	охранная зона инженерных сетей
[Symbol]	[Symbol]	защитная зона
[Symbol]	[Symbol]	береговая полоса
[Symbol]	[Symbol]	зона санитарной охраны источников водоснабжения и водопроводов питьевого назначения
[Symbol]	[Symbol]	санитарно-защитная полоса водопровода
[Symbol]	[Symbol]	санитарно-защитные зоны
[Symbol]	[Symbol]	границы земельных участков, стоящих на учете в ГКН
[Symbol]	[Symbol]	улицы

Примечание:
 1. Данная карта выполнена с точностью 1:1000.
 2. Определение границ зон второго и третьего поясов ЗСО подземных источников водоснабжения для различных гидрогеологических условий проводится в соответствии с методиками гидрогеологических расчетов.
 3. Данный чертеж попадает под действие авторского права.

Муниципальный контракт №28-аэф/2016 от 10.06.2016 г.					МО-3
Генеральный план и Проект землепользования и застройки Озерищенского сельского поселения Дорогобужского района Смоленской области					
Имя	Фамилия	И.О. Фамилия	Дата	Лист	Листов
Д.П.	Разработчик	И.И.И.		3	5
Разработчик	И.И.И.	И.И.И.			
И.контр.	И.И.И.	И.И.И.			