


ГЕНЕРАЛЬНЫЙ ПЛАН СЛОЙКОВСКОГО СЕЛЬСКОГО ПОСЕЛЕНИЯ ДОРОГБУЖСКОГО РАЙОНА СМОЛЕНСКОЙ ОБЛАСТИ

Карта планируемого размещения объектов местного значения.
Карта планируемого размещения объектов социальной инфраструктуры
и муниципального жилого фонда.
Карта функциональных зон д. Слойкиво. (М 1:2500)

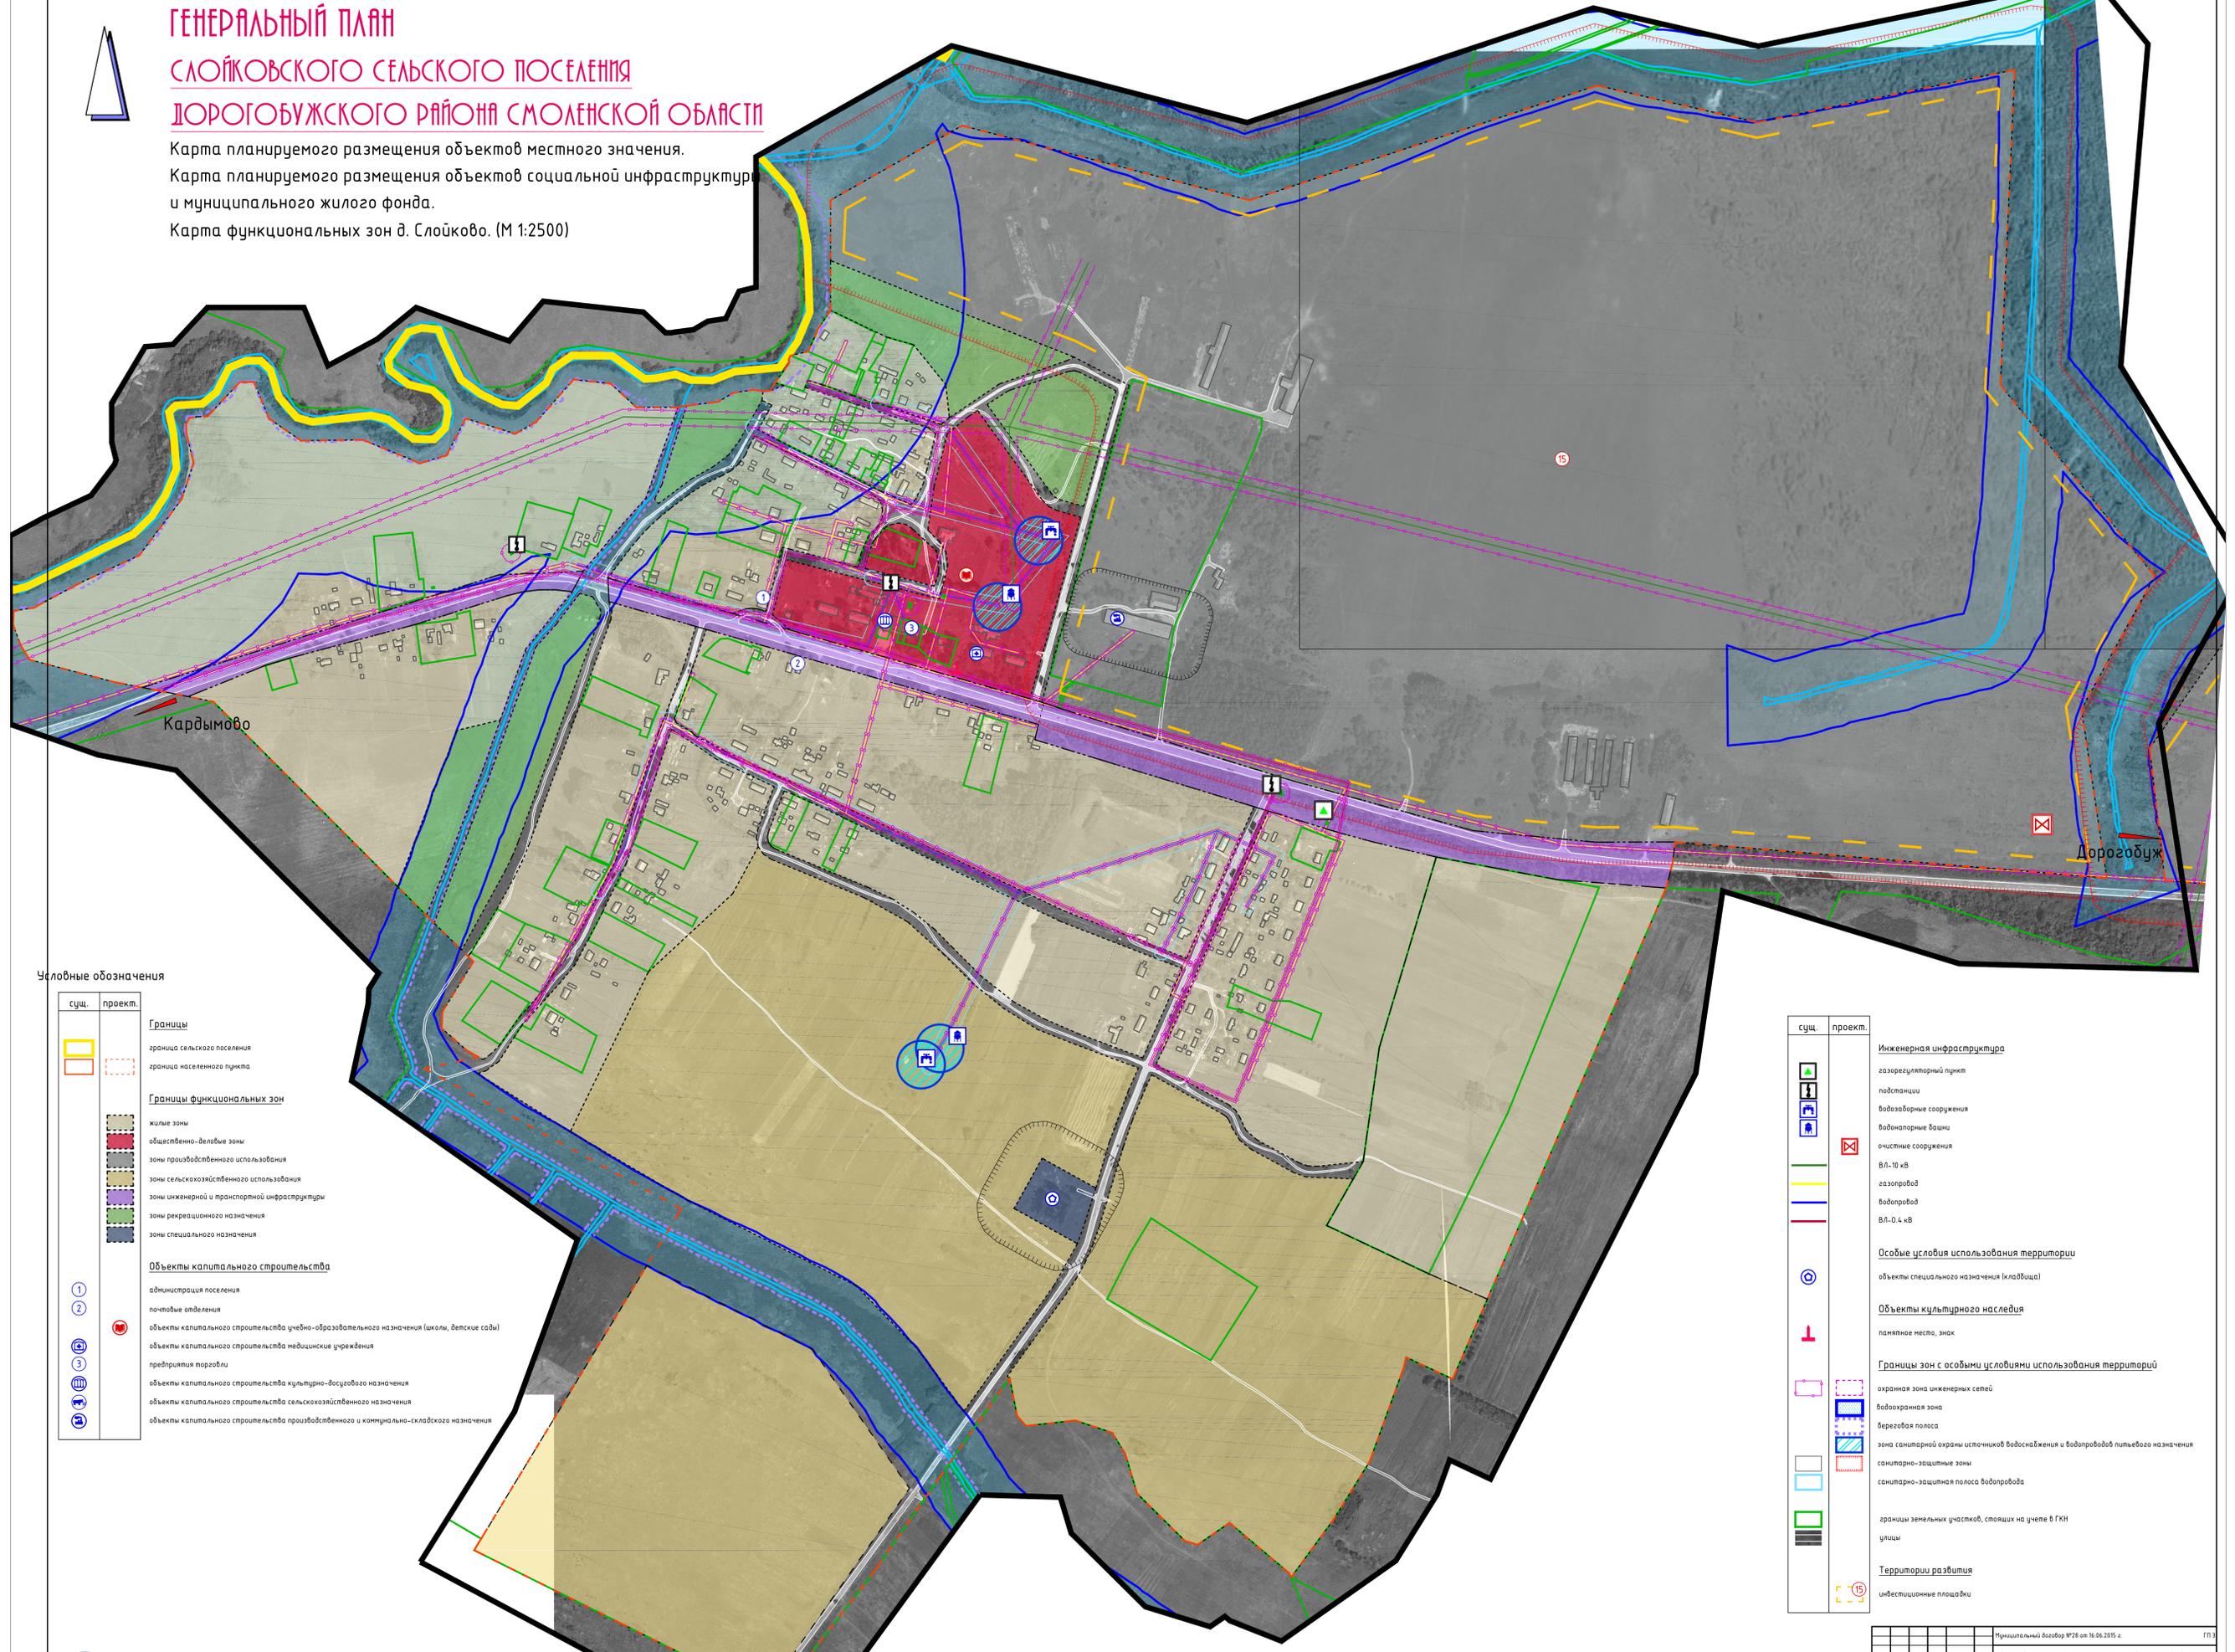

Условные обозначения

сущ.	проект.	Границы
		граница сельского поселения
		граница населенного пункта
		Границы функциональных зон
		жилая зона
		общественно-деловые зоны
		зоны производственного использования
		зоны сельскохозяйственного использования
		зоны инженерной и транспортной инфраструктуры
		зоны рекреационного назначения
		зоны специального назначения
		Объекты капитального строительства
		администрация поселения
		почтовое отделение
		объекты капитального строительства учебного-образовательного назначения (школы, детские сады)
		объекты капитального строительства медицинских учреждений
		предприятия торговли
		объекты капитального строительства культурно-досугового назначения
		объекты капитального строительства сельскохозяйственного назначения
		объекты капитального строительства производственного и коммунально-складского назначения

сущ.	проект.	Инженерная инфраструктура
		газорегуляторный пункт
		подстанции
		водозаборные сооружения
		водонапорные башни
		очистные сооружения
		ВЛ-10 кВ
		газопровод
		водопровод
		ВЛ-0,4 кВ
		Особые условия использования территории
		объекты специального назначения (кладбища)
		Объекты культурного наследия
		памятные места, знак
		Границы зон с особыми условиями использования территории
		охраняемая зона инженерных сетей
		водоохранная зона
		береговая полоса
		зона санитарной охраны источников водоснабжения и водопроводов питьевого назначения
		санитарно-защитные зоны
		санитарно-защитная полоса водопровода
		границы земельных участков, стоящих на учете в ГКН
		улицы
		Территории развития
		инвестиционные площадки



Примечание:
1. В соответствии с СанПиН 2.1.4.1110-02 пунктом 2.2.2.5. Определение границ второго и третьего поясов ЗСО подземных источников водоснабжения для различных гидрогеологических условий проводится в соответствии с методиками гидрогеологических расчетов. На стадии разработки генерального плана не выполняются гидрогеологические расчеты.

Муниципальный заказ №28 от 16.06.2015 г.					Пл.1
Проект Генерального плана Муниципального образования Слоиковского сельского поселения Дорогобужского района Смоленской области					
Изм.	№	Дата	Уч. зан.	Дата	
АП	№01/2015	16.06.2015	Железков		
Генеральный план					Сводный
					Лист
					1
					1
ООО "ОСА"					
Формат А0					