


ПРАВИЛА ЗЕМЛЕПОЛЬЗОВАНИЯ И ЗАСТРОЙКИ

СЛОЙКОВСКОГО СЕЛЬСКОГО ПОСЕЛЕНИЯ ДОРОГОбУЖСКОГО РАЙОНА СМОЛЕНСКОЙ ОБЛАСТИ

Карта градостроительного зонирования д. Федоровка.

Карта границ зон с особыми условиями использования территорий. (М 1:2000)

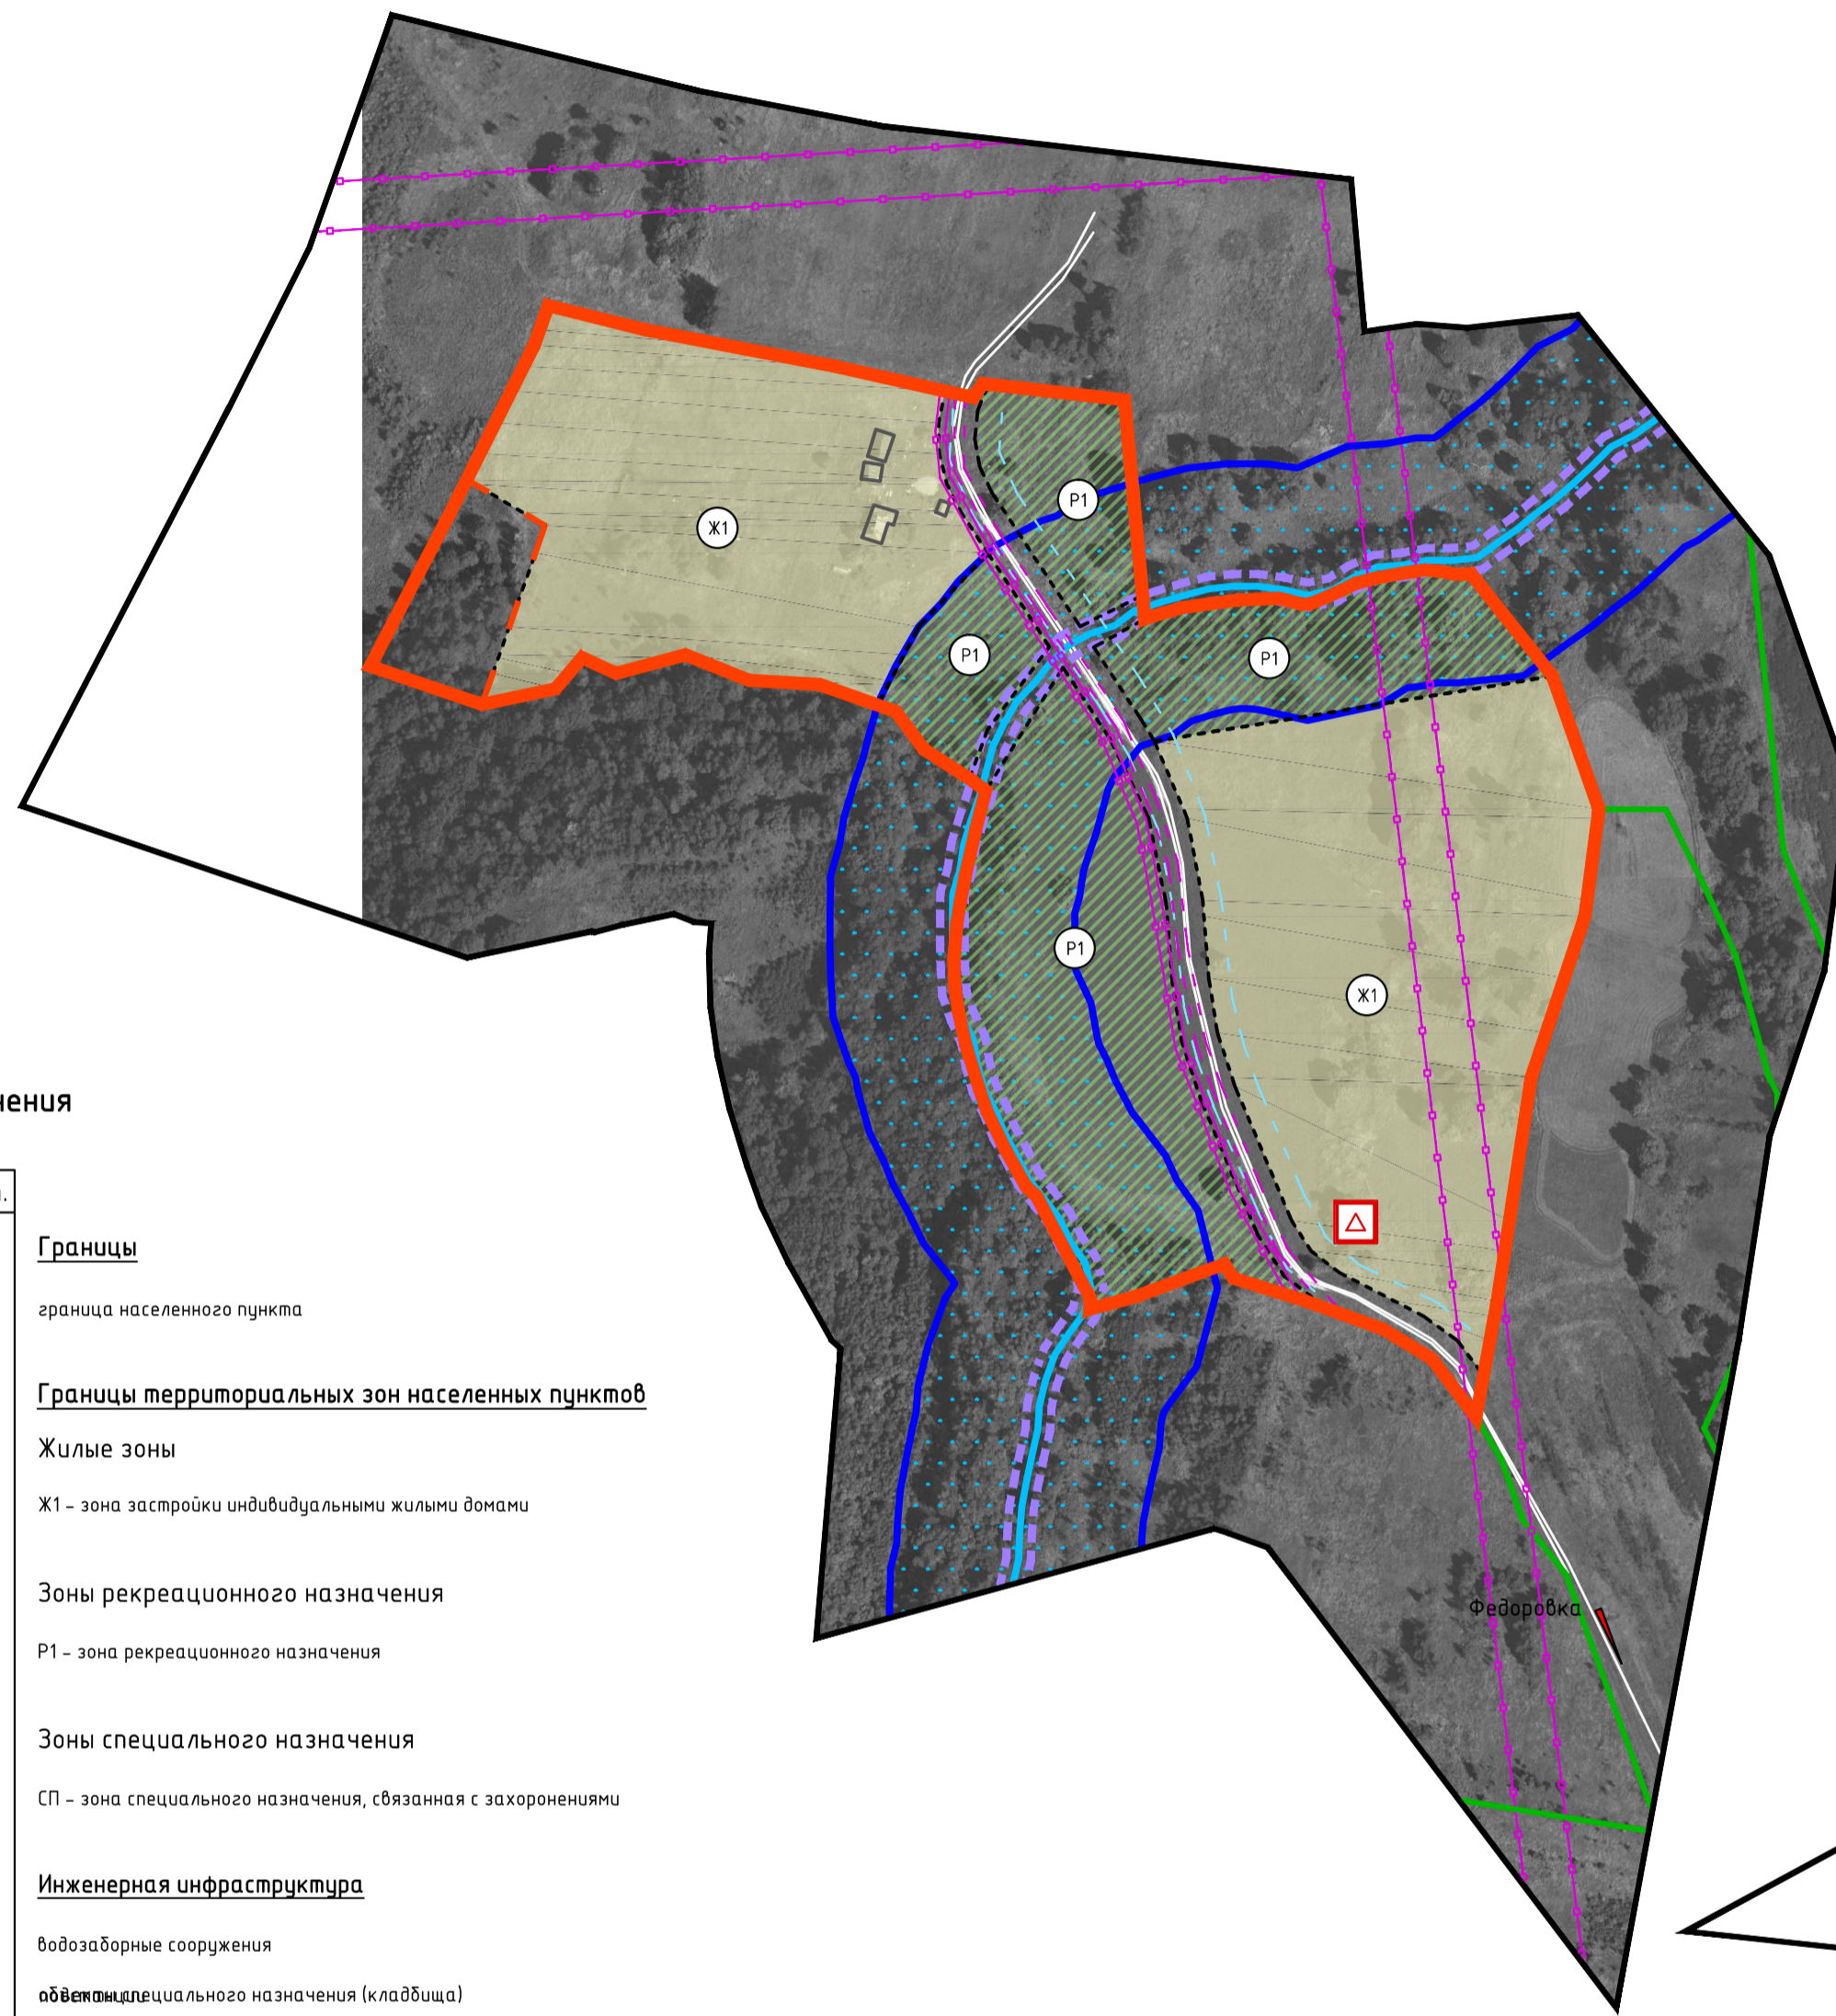

Условные обозначения

сущ.	проект.	
		Границы граница населенного пункта
Границы территориальных зон населенных пунктов		
Жилые зоны		
		Ж1 - зона застройки индивидуальными жилыми домами
Зоны рекреационного назначения		
		Р1 - зона рекреационного назначения
Зоны специального назначения		
		СП - зона специального назначения, связанная с захоронениями
Инженерная инфраструктура		
		водозаборные сооружения
		объекты специального назначения (кладбища)
		очистные сооружения
Особые условия использования территории		
Объекты культурного наследия		
		достопримечательные места
Границы зон с особыми условиями использования территорий		
		охранная зона инженерных сетей
		водоохранная зона
		береговая полоса
		зона санитарной охраны источников водоснабжения и водопроводов питьевого назначения
		санитарно-защитные зоны
		санитарно-защитная полоса водопровода
		границы земельных участков, стоящих на учете в ГКН
		улицы

Примечание:

1. В соответствии с СанПиН 2.1.4.1110-02 пунктом 2.2.2.5. Определение границ второго и третьего поясов ЗСО подземных источников водоснабжения для различных гидрогеологических условий проводится в соответствии с методиками гидрогеологических расчетов. На стадии разработки генерального плана не выполняются гидрогеологические расчеты.



Муниципальный заказ №29 от 16.06.2015 г.						ПЗЗ 7
Проект Правил землепользования и застройки Муниципального образования Слободского сельского поселения Дорогобужского района Смоленской области						
Изм.	№	Дата	№ док.	Подп.	Возм.	
РАП		Киселева				
Разработчик	Исполнитель	Муниципальное образование «Слободское сельское поселение»				Свед. Лист
Разработчик	Исполнитель	Муниципальное образование «Слободское сельское поселение»				П 1 1
Разработчик	Исполнитель	Муниципальное образование «Слободское сельское поселение»				000 "ОСА"