



ул. Чистякова

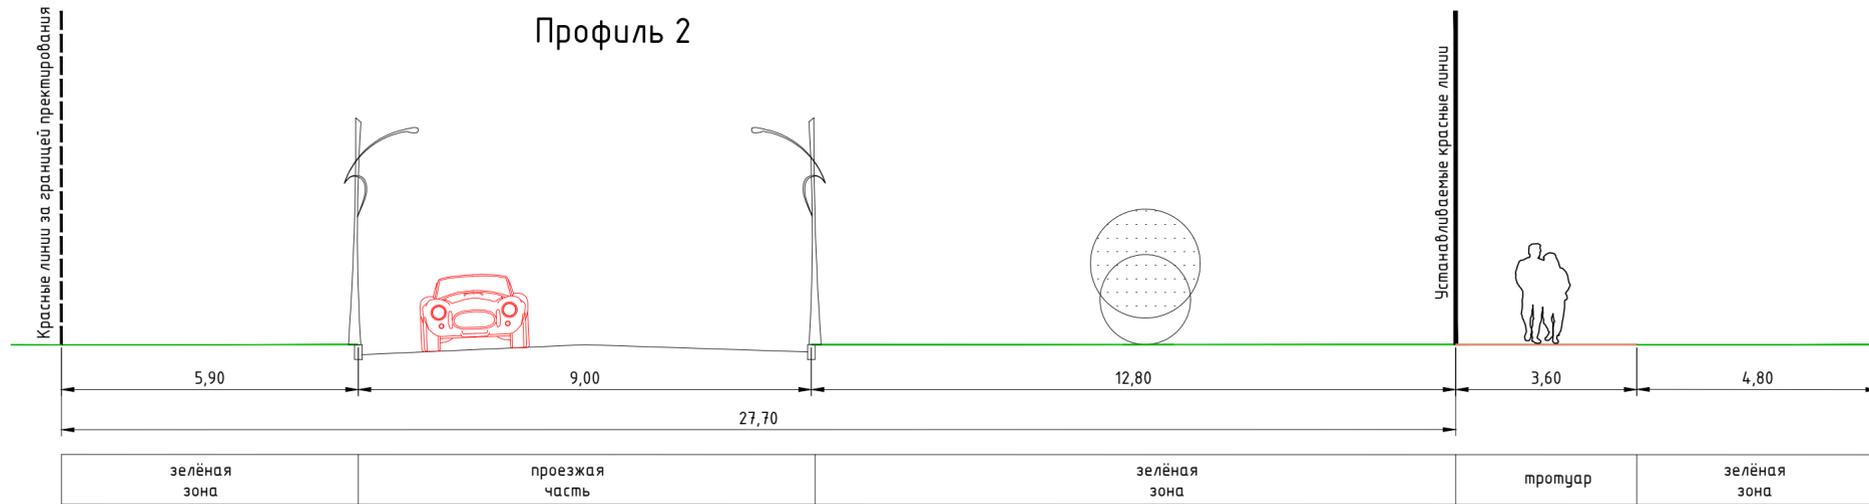

ул. Мира

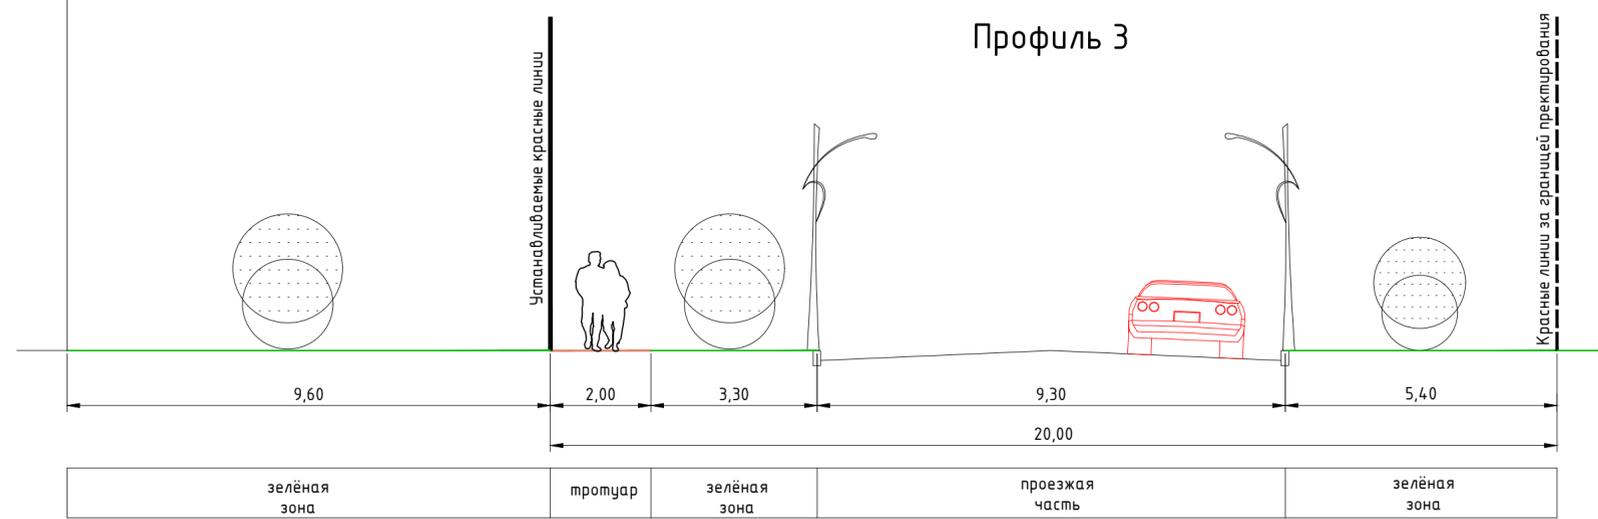

ул. Путенкова

- Примечание.
1. Данный лист смотреть совместно с листом М0-2 и ППТ-3.
 2. Данный чертеж попадает под действие авторского права.

Муниципальный контракт №02-ОК/2018г от 24.08.2018 г.						М0-3
"Проект планировки и межевания застроенных территорий квартала в границах ул. Чистякова - ул. Мира - ул. Путенкова" в г. Дорогобуж Смоленской области						
Изм.	Кол. уч.	Лист	№ док.	Подп.	Дата	
ГАП		Найданова-Каховская		<i>[Signature]</i>		
Материалы по обоснованию				Стадия	Лист	Листов
Разработал Харченко				П	3	4
Н. контр. Мигунова				Поперечные профили улиц. М 1:100.		
Открытая студия архитектуры и урбанистики Open studio of architecture and urban planning						