

# Дизайн-проект благоустройства дворовой территории по ул. Калинина, д.1 в г. Дорогобуже

СОГЛАСОВАНО:

УТВЕРЖДЕНО:

---


---

---

---

---

---

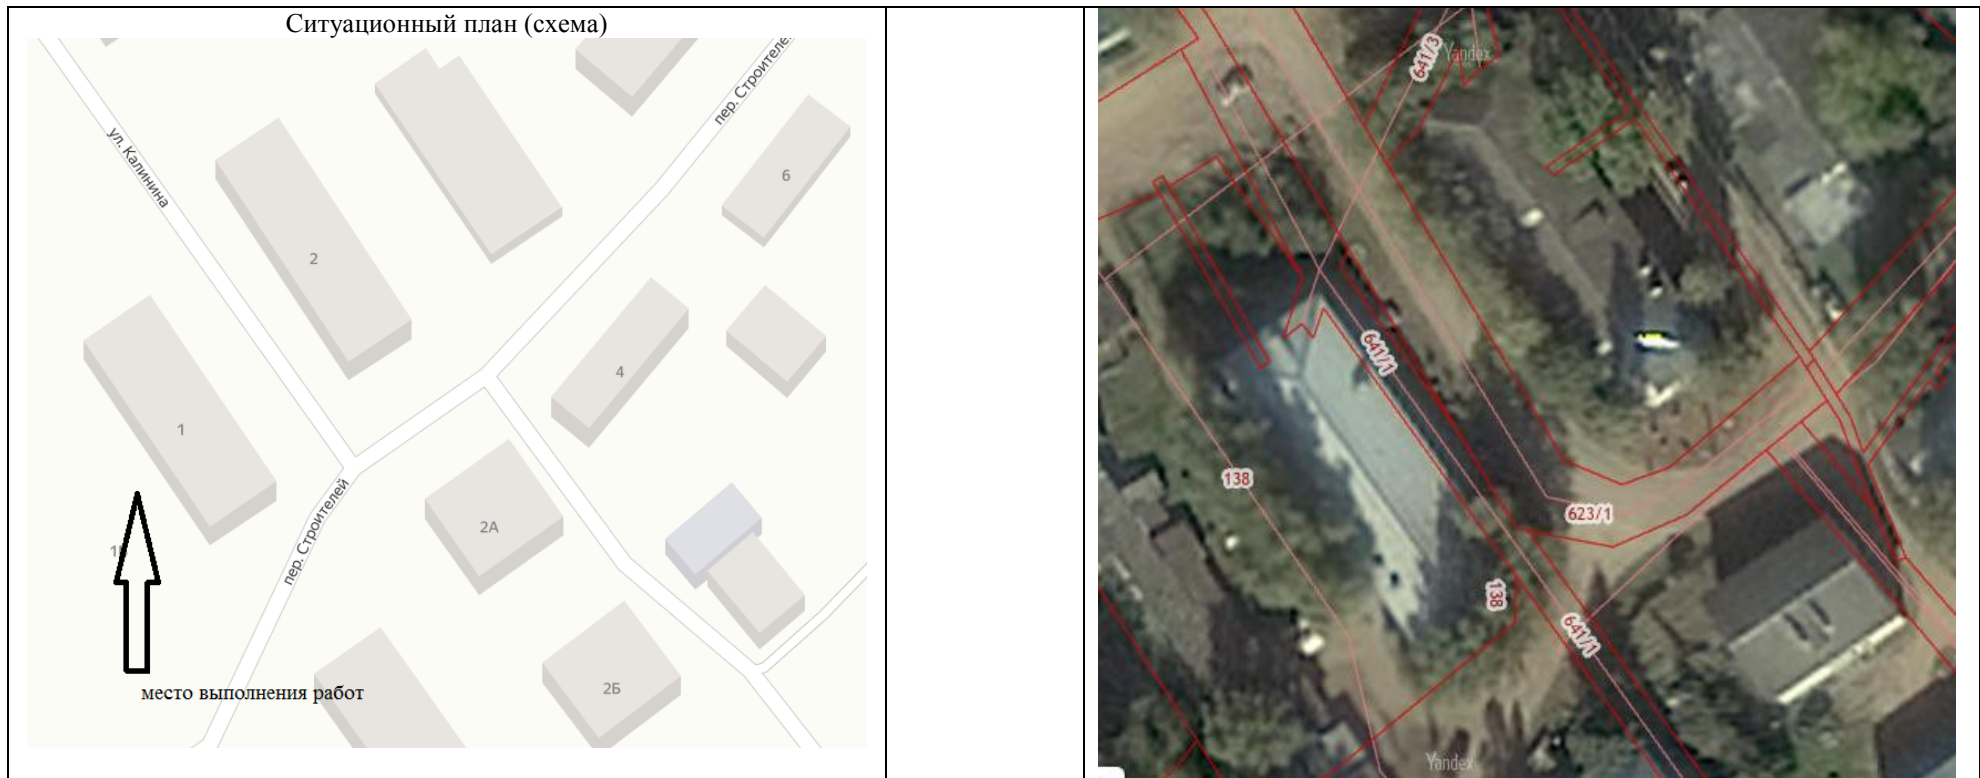

Ведомость проездов, тротуаров, малых архитектурных форм

Наименование	Площадь покрытия кв.м. /количество
Асфальтобетонное покрытие дворового проезда	219,4
Асфальтобетонное покрытие тротуара	28,8
Светильники	1
Скамья	2
Урна	2