


Дизайн-проект благоустройства пешеходной дорожки в районе МБОУ «Дорогобужская СОШ №2»

УТВЕРЖДЕНО:

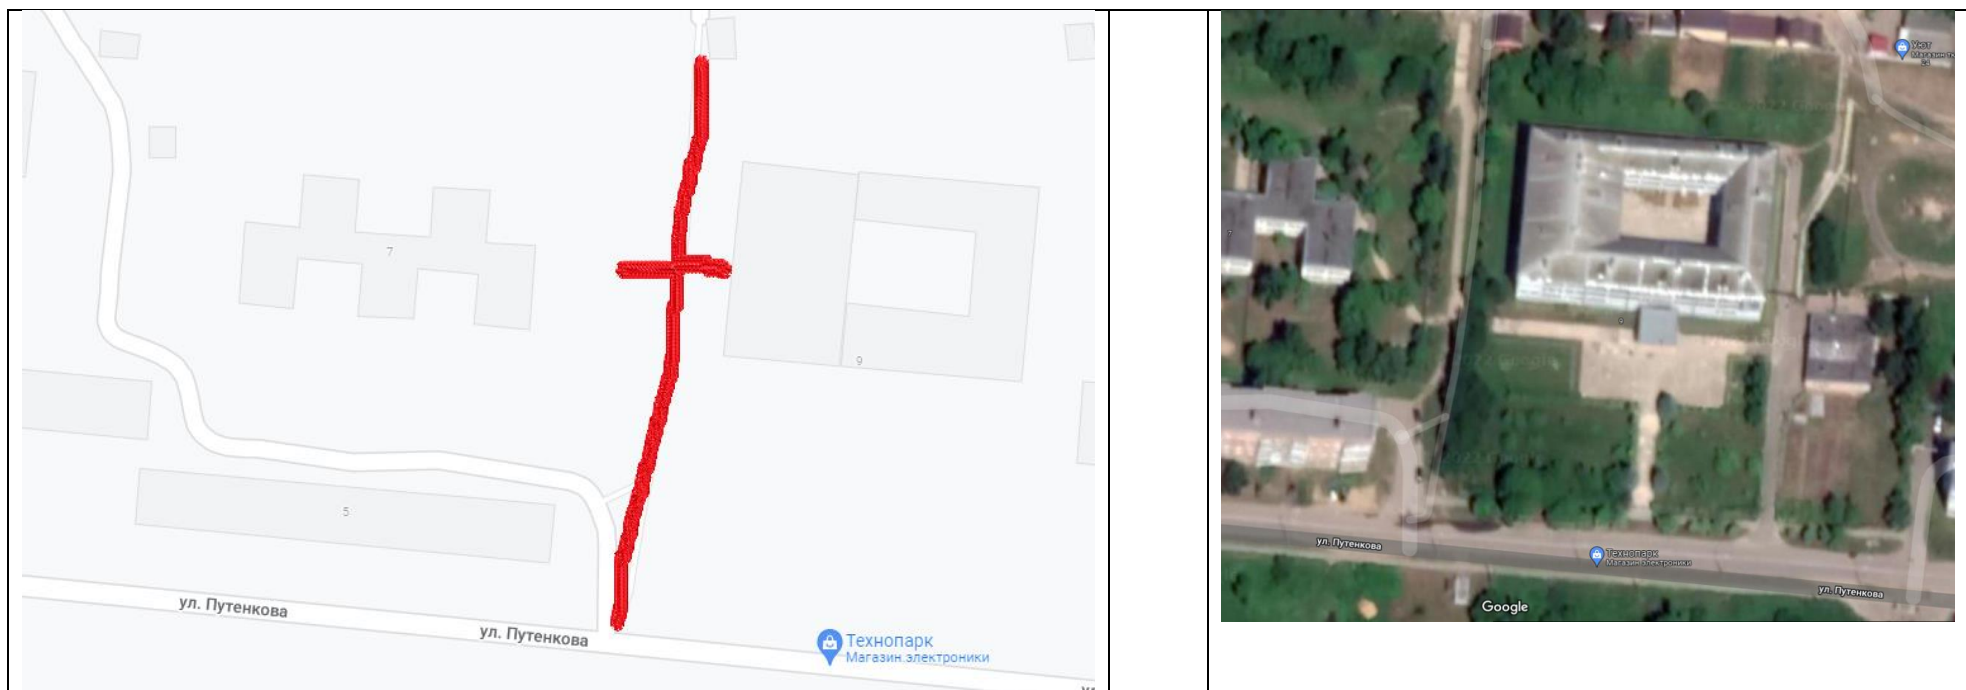

Ведомость проездов, тротуаров, малых архитектурных форм

Наименование	Площадь покрытия кв.м. /количество
Устройство бетонных плитных тротуаров с заполнением швов песком	246,2
Скамья	4
Урна	4