


Дизайн-проект благоустройства дворовой территории по ул. Павлова д. 19 в г. Дорогобуже

СОГЛАСОВАНО:

УТВЕРЖДЕНО:

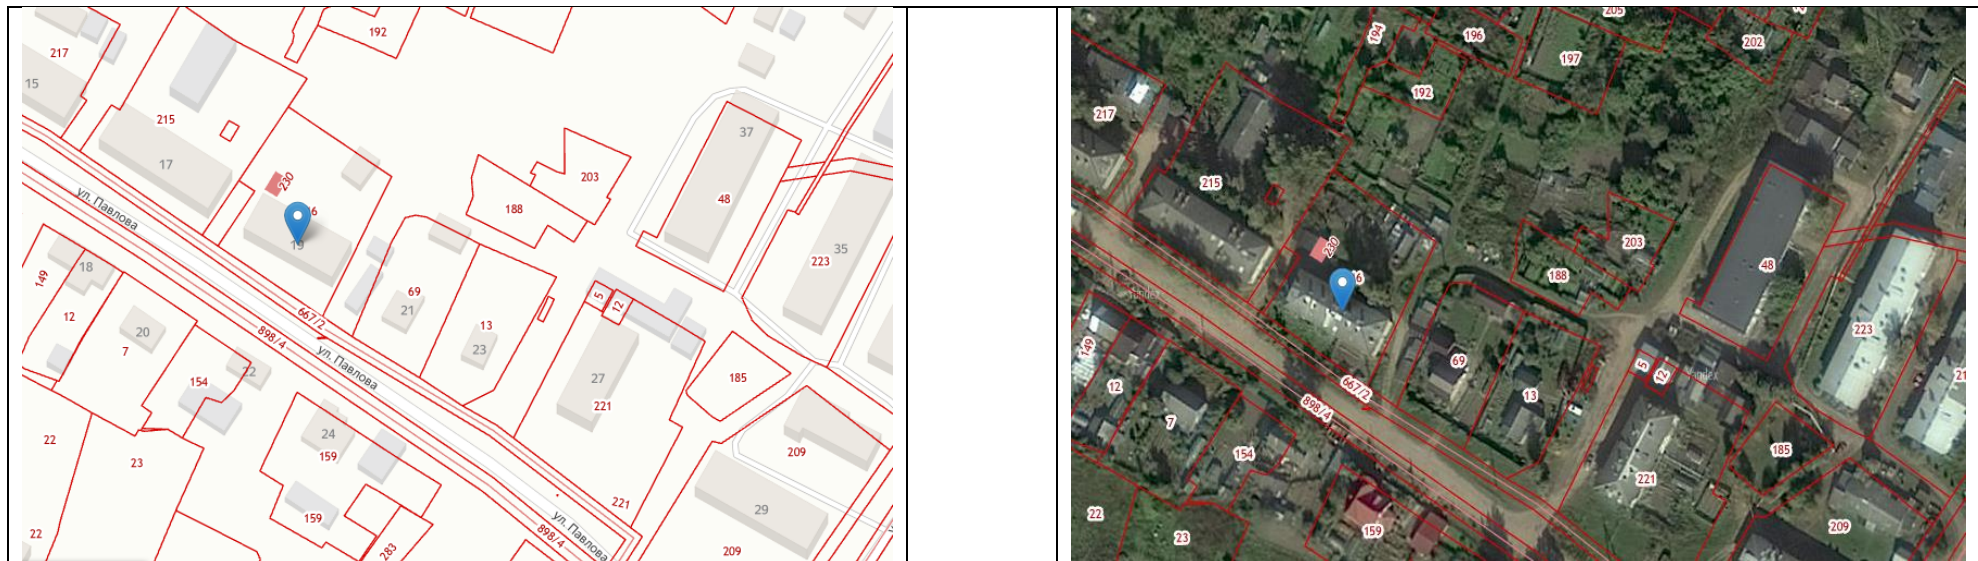

Ведомость проездов, тротуаров, малых архитектурных форм

| Наименование | Площадь покрытия кв.м. /количество |
|---|------------------------------------|
| Асфальтобетонное покрытие дворового проезда | 378,6 |
| Асфальтобетонное покрытие тротуара | 21,6 |
| Скамья | 2 |
| Урна | 1 |