


СХЕМА РАСПОЛОЖЕНИЯ ПРОЕКТИРУЕМОГО ЛЕСНОГО УЧАСТКА

Субъект Российской Федерации Смоленская область
Муниципальное образование Дорогобужский район
Категория земель Земли лесного фонда
Лесничество (лесопарк) Дорогобужское лесничество
Участковое лесничество, квартал, лесотаксационный выдел Алексинское сельское участковое лесничество, ГХ "Конезавод" (ФГУП ПКЗ "Смоленский"), квартал 11 части выделов 2, 5, 6, 9, 10

Масштаб 1: 10 000

№п/п	Кадастровый номер или обозначение земельного участка	Площадь (Р), кв.м.
1	2	3
1	67:06:0000000:1056/чзу1	998
2	67:06:0000000:1056/чзу2	1054
3	67:06:0000000:1056/чзу3	2004
4	67:06:0000000:1056/чзу4	1075
5	67:06:0000000:1056/чзу5	723
6	67:06:0000000:1056/чзу6	709
7	67:06:0000000:1056/чзу7	1663
8	67:06:0000000:1056/чзу8	382
9	67:06:0000000:1056/чзу9	4217
10	67:06:0000000:206/чзу1	289
11	67:06:0000000:206/чзу2	8468

Проектируемый лесной участок образуется путем установления публичного сервитута на части земельных участков с кадастровыми номерами 67:06:0000000:1056 и 67:06:0000000:206

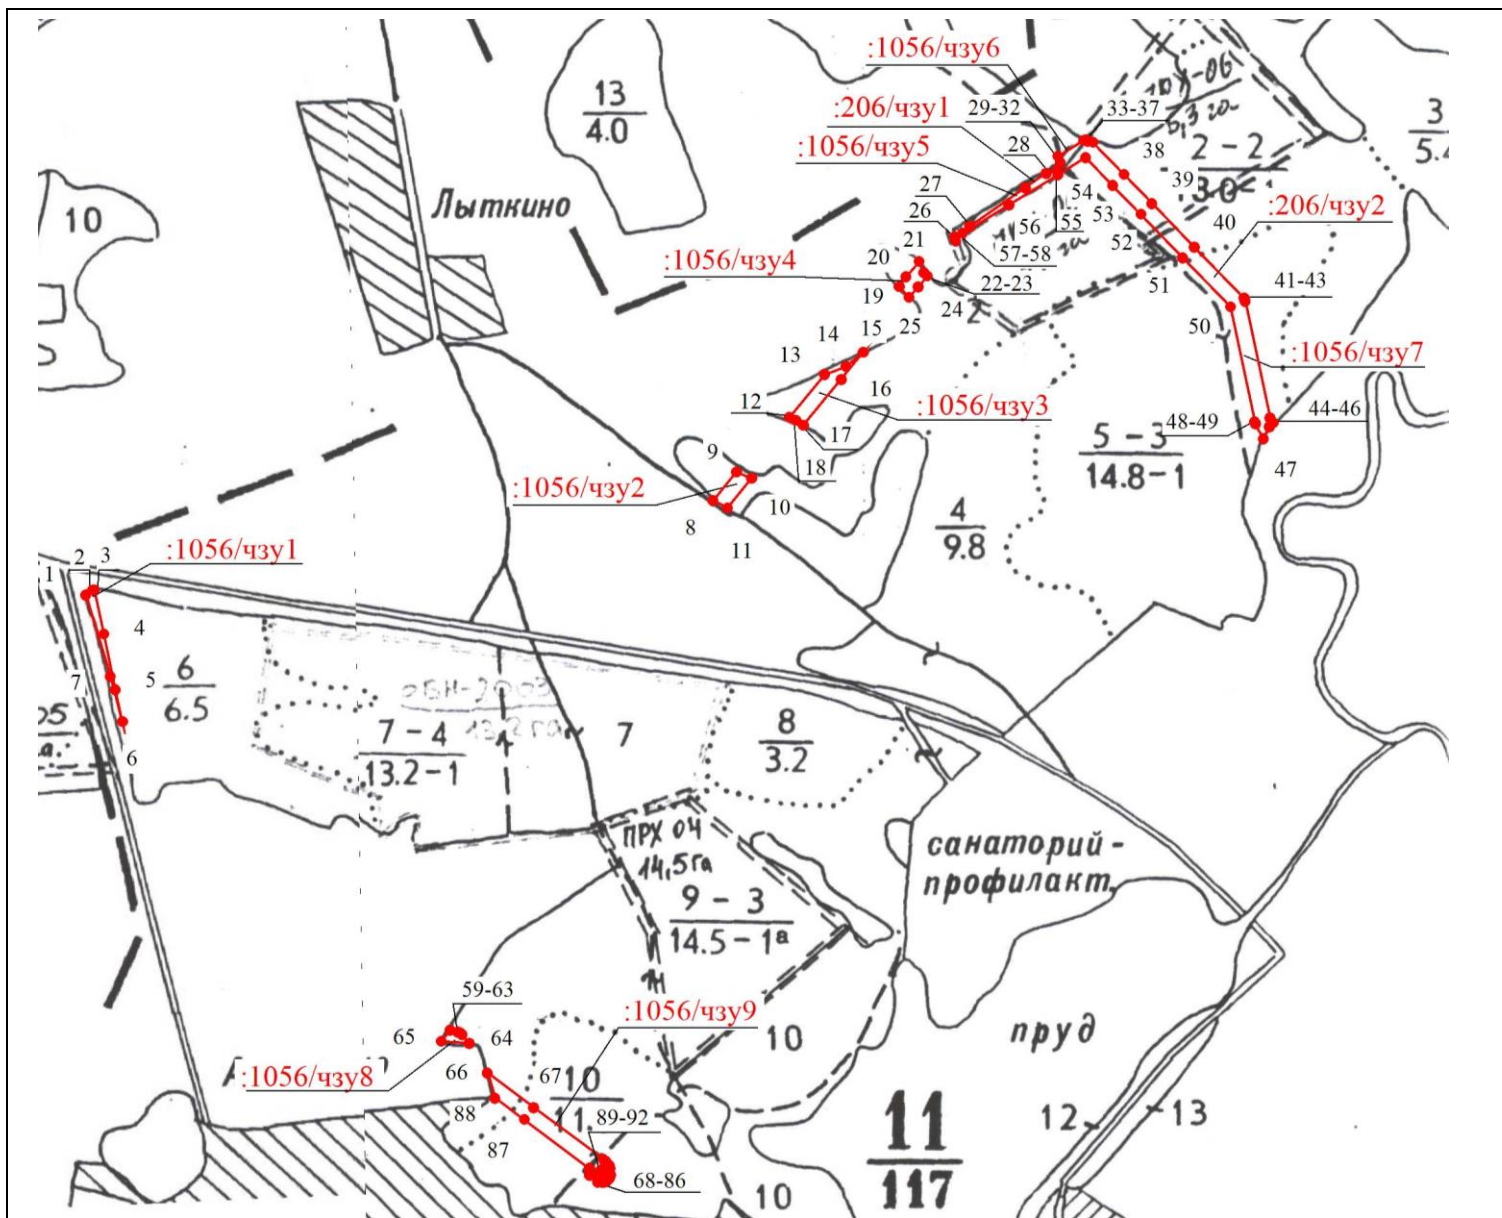

Условные обозначения:

- 1 - обозначение характерной точки границы образуемой части лесного участка
- - обозначение образуемой части лесного участка и ее границы, подлежащие установлению сервитута

№	X	Y	Отрезок	Румб	Направление	Длина(м)
1	461908.43	1308636.73				
2	461915.80	1308646.16	1-2	51° 59' 24"	СВ	11.97
3	461915.43	1308648.17	2-3	100° 25' 48"	ЮВ	2.04
4	461856.17	1308660.69	3-4	168° 4' 12"	ЮВ	60.57
5	461781.70	1308676.40	4-5	168° 5' 24"	ЮВ	76.11
6	461738.72	1308685.46	5-6	168° 5' 60"	ЮВ	43.92
7	461799.22	1308669.90	6-7	345° 34' 48"	СЗ	62.47
1	461908.43	1308636.73	7-1	343° 6' 36"	СЗ	114.14
8	462032.83	1309494.34				
9	462071.05	1309524.91	8-9	38° 38' 60"	СВ	48.94
10	462062.91	1309545.27	9-10	111° 47' 24"	ЮВ	21.93
11	462022.63	1309513.03	10-11	218° 40' 12"	ЮЗ	51.59
8	462032.83	1309494.34	11-8	298° 37' 12"	СЗ	21.29

№	X	Y	Отрезок	Румб	Направление	Длина(м)
12	462138.25	1309590.47				
13	462195.91	1309638.27	12-13	39° 39' 36"	СВ	74.90
14	462206.89	1309667.07	13-14	69° 7' 48"	СВ	30.82
15	462235.60	1309698.44	14-15	47° 32' 24"	СВ	42.52
16	462189.47	1309660.19	15-16	219° 39' 36"	ЮЗ	59.93
17	462127.74	1309609.00	16-17	219° 40' 12"	ЮЗ	80.19
18	462134.47	1309599.09	17-18	304° 10' 48"	СЗ	11.98
12	462138.25	1309590.47	18-12	293° 40' 48"	СЗ	9.41
19	462326.48	1309746.53				
20	462345.02	1309761.90	19-20	39° 39' 36"	СВ	24.08
21	462367.93	1309780.91	20-21	39° 40' 48"	СВ	29.77
22	462353.35	1309786.97	21-22	157° 25' 48"	ЮВ	15.79
23	462348.43	1309791.99	22-23	134° 25' 12"	ЮВ	7.03
24	462331.62	1309778.06	23-24	219° 39' 0"	ЮЗ	21.83
25	462309.41	1309759.64	24-25	219° 40' 12"	ЮЗ	28.85
19	462326.48	1309746.53	25-19	322° 28' 48"	СЗ	21.52
26	462398.52	1309826.55				
27	462412.94	1309847.29	26-27	55° 11' 24"	СВ	25.26
28	462464.70	1309921.68	27-28	55° 10' 12"	СВ	90.63
29	462484.20	1309949.72	28-29	55° 10' 48"	СВ	34.15
30	462488.02	1309964.76	29-30	75° 45' 0"	СВ	15.52
31	462498.19	1309969.25	30-31	23° 49' 12"	СВ	11.12
32	462506.53	1309965.52	31-32	335° 53' 60"	СЗ	9.14
33	462527.83	1310000.30	32-33	58° 31' 12"	СВ	40.78
34	462528.62	1310002.76	33-34	72° 12' 0"	СВ	2.58
35	462528.66	1310003.45	34-35	86° 40' 48"	СВ	0.69
36	462527.24	1310005.85	35-36	120° 36' 36"	ЮВ	2.79
37	462525.11	1310012.73	36-37	107° 12' 0"	ЮВ	7.20
38	462482.13	1310054.39	37-38	135° 53' 24"	ЮВ	59.86
39	462443.12	1310092.19	38-39	135° 54' 0"	ЮВ	54.32
40	462384.88	1310148.65	39-40	135° 53' 24"	ЮВ	81.11
41	462316.30	1310215.08	40-41	135° 54' 36"	ЮВ	95.48
42	462314.14	1310216.49	41-42	146° 51' 36"	ЮВ	2.58
43	462311.69	1310217.33	42-43	161° 4' 48"	ЮВ	2.59
44	462155.47	1310250.37	43-44	168° 3' 36"	ЮВ	159.68
45	462144.36	1310255.43	44-45	155° 30' 36"	ЮВ	12.21
46	462139.34	1310250.72	45-46	223° 10' 48"	ЮЗ	6.88
47	462120.10	1310243.43	46-47	200° 45' 0"	ЮЗ	20.57
48	462147.80	1310230.79	47-48	335° 28' 12"	СЗ	30.45
49	462149.99	1310230.07	48-49	341° 48' 0"	СЗ	2.31
50	462304.38	1310197.42	49-50	348° 3' 36"	СЗ	157.80
51	462370.26	1310133.57	50-51	315° 53' 60"	СЗ	91.74
52	462428.50	1310077.11	51-52	315° 53' 24"	СЗ	81.11
53	462467.51	1310039.31	52-53	315° 53' 60"	СЗ	54.32
54	462504.95	1310003.03	53-54	315° 53' 60"	СЗ	52.13
55	462482.02	1309965.69	54-55	238° 26' 60"	ЮЗ	43.82
56	462441.63	1309899.91	55-56	238° 26' 60"	ЮЗ	77.19
57	462403.30	1309837.49	56-57	238° 26' 60"	ЮЗ	73.25
58	462392.08	1309828.18	57-58	219° 40' 48"	ЮЗ	14.58

№	X	Y	Отрезок	Румб	Направление	Длина(м)
26	462398.52	1309826.55	58-26	345° 48' 0"	СЗ	6.64
59	461328.52	1309128.33				
60	461326.40	1309138.61	59-60	101° 39' 0"	ЮВ	10.50
61	461325.77	1309140.62	60-61	107° 24' 0"	ЮВ	2.11
62	461324.47	1309142.86	61-62	120° 7' 48"	ЮВ	2.59
63	461322.66	1309144.70	62-63	134° 31' 48"	ЮВ	2.58
64	461311.05	1309153.94	63-64	141° 28' 48"	ЮВ	14.84
65	461313.47	1309116.19	64-65	273° 40' 12"	СЗ	37.83
59	461328.52	1309128.33	65-59	38° 53' 24"	СВ	19.34
66	461273.71	1309184.59				
67	461227.60	1309246.44	66-67	126° 42' 36"	ЮВ	77.15
68	461157.62	1309340.32	67-68	126° 42' 0"	ЮВ	117.09
69	461155.33	1309342.57	68-69	135° 30' 0"	ЮВ	3.21
70	461153.47	1309344.45	69-70	134° 41' 24"	ЮВ	2.64
71	461151.80	1309346.42	70-71	130° 17' 24"	ЮВ	2.58
72	461149.69	1309347.92	71-72	144° 35' 24"	ЮВ	2.59
73	461147.28	1309348.85	72-73	158° 54' 0"	ЮВ	2.58
74	461144.71	1309349.17	73-74	172° 54' 0"	ЮВ	2.59
75	461136.71	1309349.13	74-75	180° 17' 24"	ЮЗ	8.00
76	461134.19	1309348.58	75-76	192° 18' 36"	ЮЗ	2.58
77	461131.87	1309347.43	76-77	206° 22' 12"	ЮЗ	2.59
78	461129.90	1309345.76	77-78	220° 17' 24"	ЮЗ	2.58
79	461128.40	1309343.65	78-79	234° 35' 24"	ЮЗ	2.59
80	461127.47	1309341.24	79-80	248° 54' 0"	ЮЗ	2.58
81	461127.15	1309338.67	80-81	262° 53' 60"	ЮЗ	2.59
82	461127.19	1309332.63	81-82	270° 22' 48"	СЗ	6.04
83	461136.12	1309332.48	82-83	359° 2' 24"	СЗ	8.93
84	461136.13	1309321.43	83-84	270° 3' 0"	СЗ	11.05
85	461137.65	1309321.23	84-85	352° 30' 0"	СЗ	1.53
86	461145.62	1309321.27	85-86	0° 17' 24"	СВ	7.97
87	461210.76	1309233.88	86-87	306° 41' 60"	СЗ	109.00
88	461239.90	1309194.80	87-88	306° 42' 36"	СЗ	48.75
66	461273.71	1309184.59	88-66	343° 11' 60"	СЗ	35.32
89	461143.23	1309336.87				
90	461143.23	1309343.81	89-90	90° 0' 0"	ЮВ	6.94
91	461136.17	1309343.81	90-91	0° 0' 0"	ЮЗ	7.06
92	461136.17	1309336.87	91-92	90° 0' 0"	СЗ	6.94
89	461143.23	1309336.87	92-89	0° 0' 0"	СВ	7.06

Согласовано:

Лицо, ответственное за подготовку проектной документации лесного участка,
представителя органа государственной власти, органа местного самоуправления,
утверждающего проектную документацию лесного участка

Заинтересованное лицо
(представитель заинтересованного лица)

(подпись)

Ф.И.О.

(подпись)

Ф.И.О.