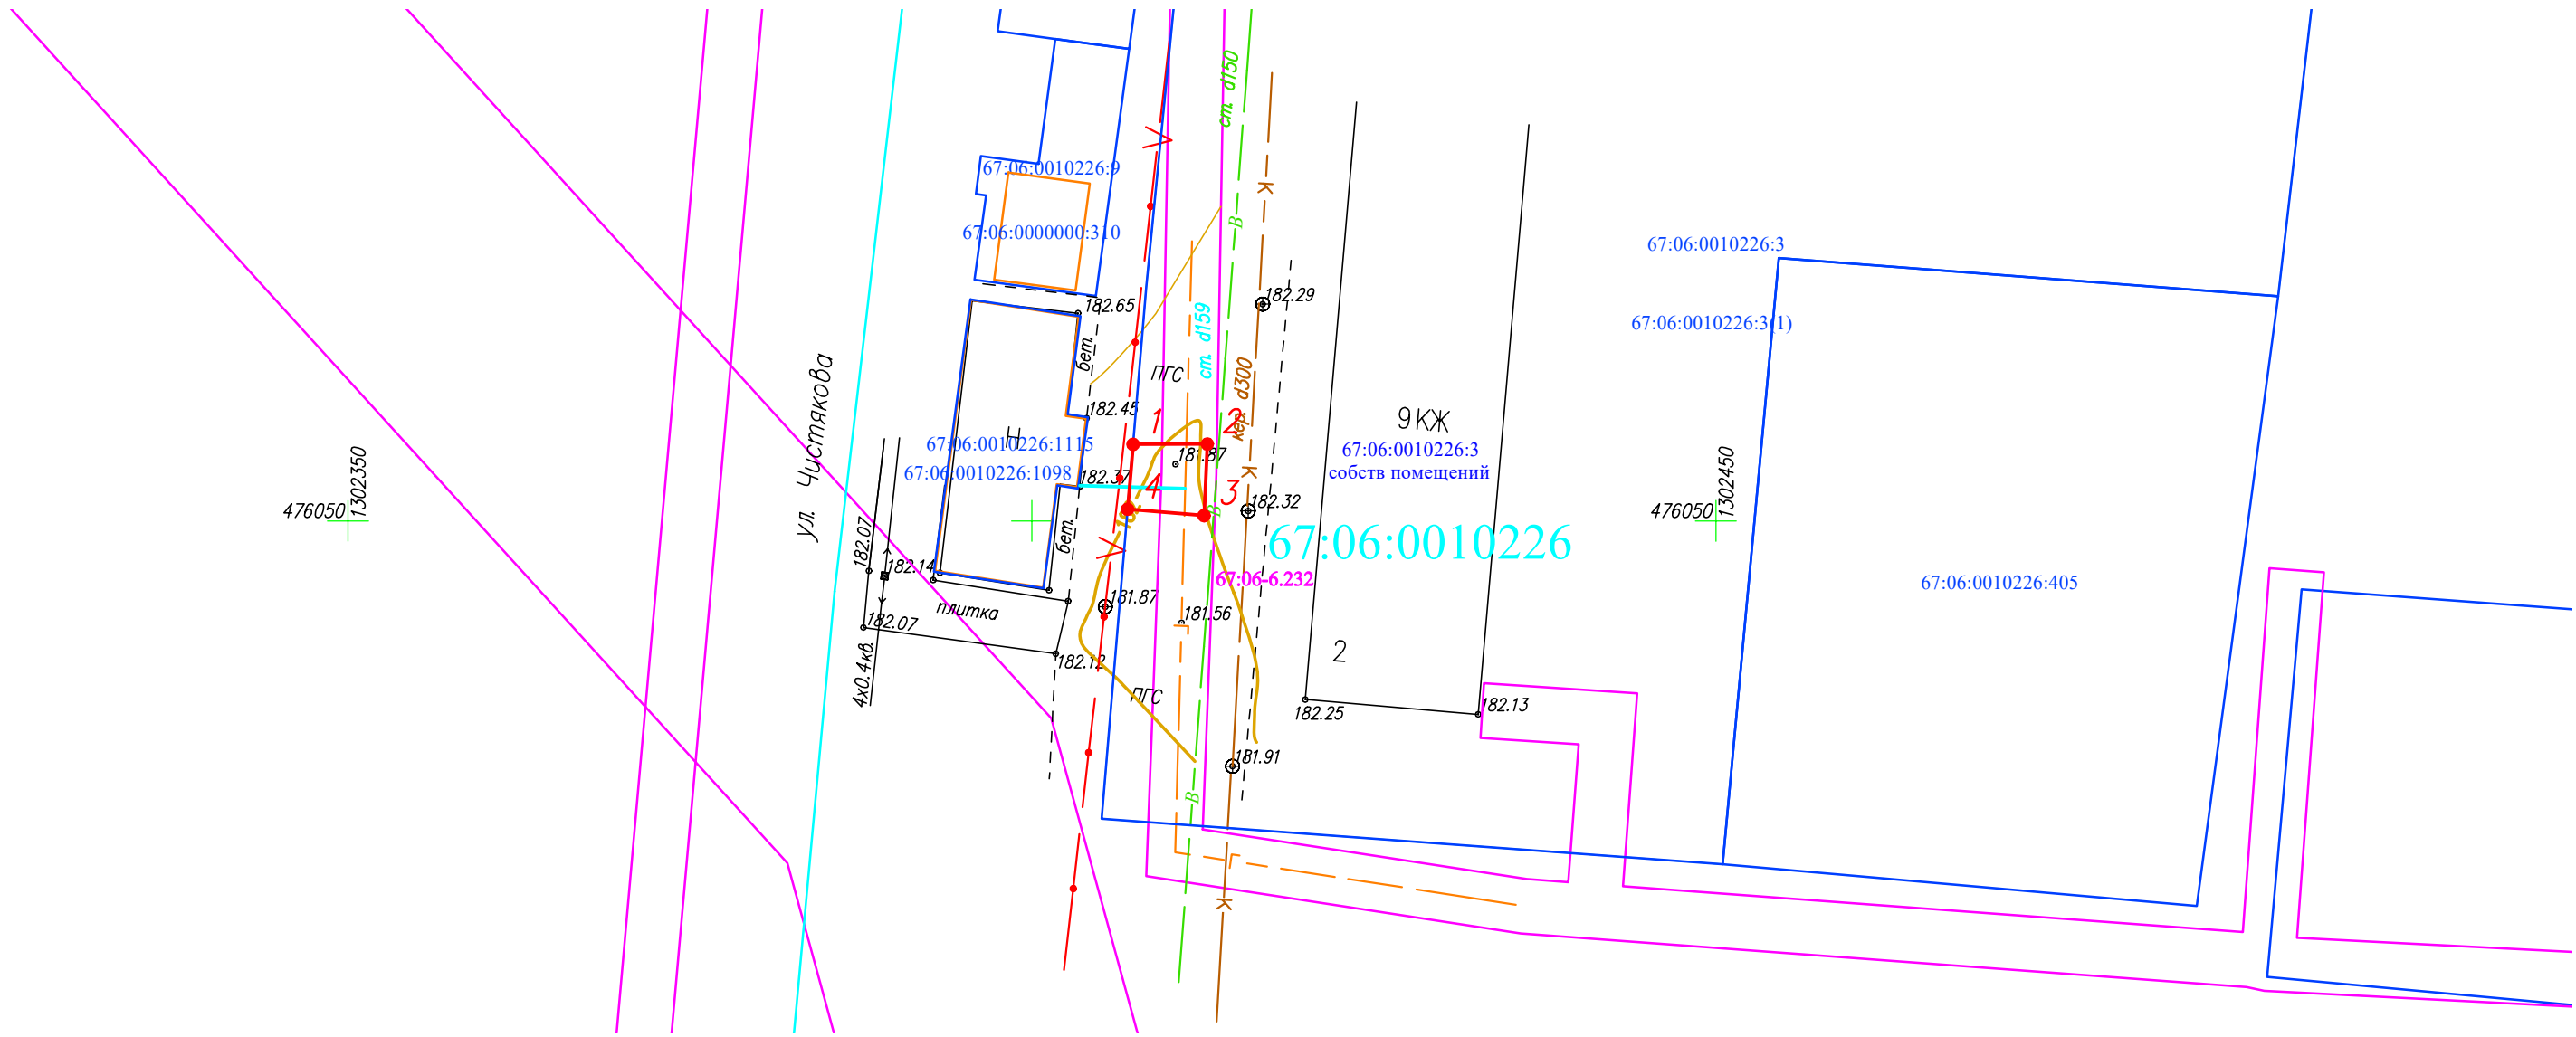


СХЕМА СЕРВИТУТА

Наименование планируемого к размещению объекта: <u>Газопровод низкого давления к границе участка заявителя по адресу: Смоленская область, Дорогобужский район, г. Дорогобуж, ул. Чистякова (кадастровый номер участка 67:06:001226:1098)</u>
Местоположение объекта и кадастровый номер земельного участка (кадастровый номер кадастрового квартала в случае, если земельный участок не поставлен на государственный кадастровый учет): <u>Российская Федерация, Смоленская область, Дорогобужский район, г. Дорогобуж, ул. Чистякова в районе участка 67:06:001226:1098 в границах земельного участка 67:06:0010226:3</u>
Площадь предполагаемых к использованию земель или земельного участка: <u>28 кв.м.</u>
Категория земель: <u>земли населенных пунктов</u>
Вид разрешенного использования земель или земельного участка: <u>Приказ от 10 ноября 2020 г. N П/0412 — 3.1 Коммунальное обслуживание (Газопроводы и иные трубопроводы давлением до 1,2 Мпа, для размещения которых не требуется разрешения на строительство)</u>
Ограничения использования земель или земельного участка, в том числе:
наличие объектов инженерной инфраструктуры и их характеристики: <u>существующий газопровод н.д., ЛЭП 0,4 кВ, канализация, водопровод, кабель связи</u>
наличие объектов транспортной инфраструктуры и их характеристики: <u>подъезд к участку</u>
наличие и параметры охранных, санитарно-защитных и иных зон, в том числе проектируемых: <u>67:06-6.232</u>
наличие особо охраняемых природных территорий, объектов культурного наследия, иных территорий и объектов, ограничивающих использование земельного участка:

Чертеж размещения объекта на предполагаемых к использованию землях государственной собственности, выполненный на основе материалов инженерно-геодезических изысканий в масштабе 1:2000 - 1:500 с учетом сведений государственного кадастра недвижимости или картографической основе государственного кадастра недвижимости

**СХЕМА ГРАНИЦ СЕРВИТУТА
на кадастровом плане территории**





Масштаб 1:500


Каталог координат характерных точек границ территории

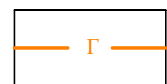
Номер точки	X	Y	Длина стороны, м	Дирекционный угол
1	476055.6	1302407.39	5.43	89°45'58"
2	476055.62	1302412.83	5.24	182°38'44"
3	476050.39	1302412.58	5.61	274°47'30"
4	476050.86	1302407	4.76	4°47'30"
1	476055.6	1302407.39		
Площадь участка: 28 кв.м.				

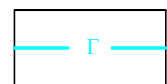
Условные обозначения:

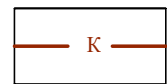
 - границы земельных участков, сведения о которых содержатся в ГКН

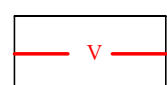
 - контура зданий, сооружений, объектов незавершенного строительства, сведения о которых содержатся в ГКН

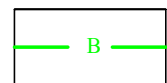
 - границы кадастрового квартала


 - существующий газопровод


 - проектируемый газопровод

 - канализация

 - кабель связи

 - водопровод

 - границы образуемого земельного участка для строительство газопровода

 - границы охранных зон, сведения о которых содержатся в ГКН

:ЗУ1 - обозначение образуемого земельного участка под строительство газопровода

● 1 - обозначение характерных точек границ

Описание границ смежных землепользователей:

- от т.1 до т.1 - граница земельного участка 67:06:0010226:3

Экспликация земель: - 28 кв.м.

Заявитель: _____