


МАТЕРИАЛЫ ПО ОБОСНОВАНИЮ ГЕНЕРАЛЬНОГО ПЛАНА УШАКОВСКОГО СЕЛЬСКОГО ПОСЕЛЕНИЯ ДОРОГОБУЖСКОГО РАЙОНА СМОЛЕНСКОЙ ОБЛАСТИ

ПЛАН КРАСНЫХ ЛИНИЙ (М 1:2000)

д. Немерзь

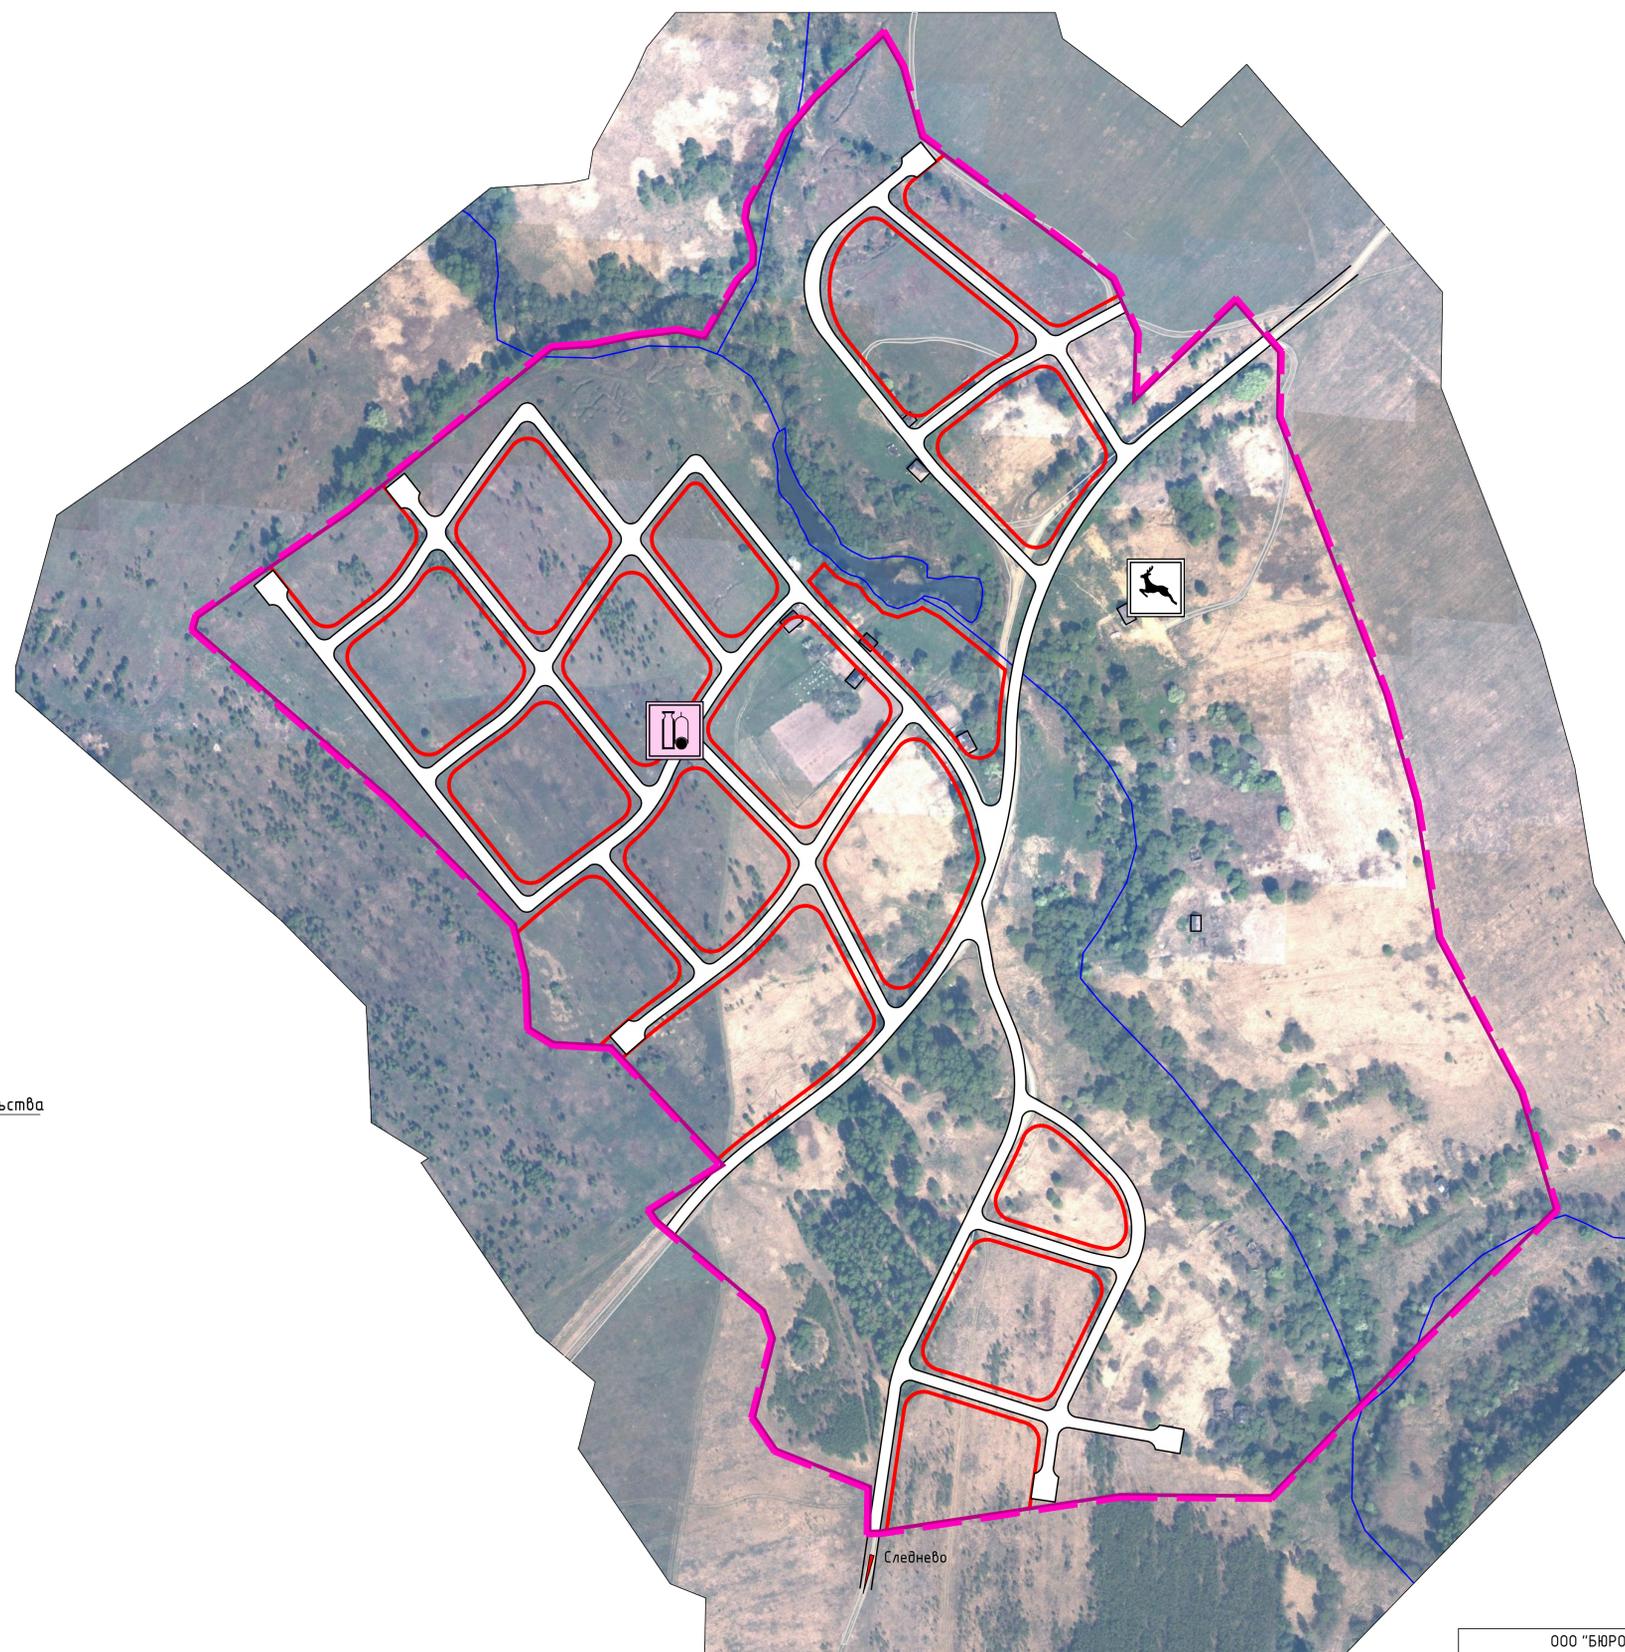

Условные обозначения

сущ.	проект.	Границы
		граница населенного пункта
		красные линии
		Объекты капитального строительства
		предприятия торговли
		охотхозяйства
		улично-дорожная сеть

Следнево

ООО "БЮРО ИНВЕНТАРИЗАЦИИ, ОЦЕНКИ И МЕЖЕВАНИЯ"	
214000, г. Смоленск, ул. Ленина, д. 23/8; тел/факс: 8(4812) 64 73 99, 35 84 65, 55 98 01; www.binsmol.ru; e-mail: binsmol@mail.ru	
Генеральный директор	Д.А. Гаврилов
Главный архитектор	Е.А. Наиданова-Каховская
СМОЛЕНСК 2013 г.	

