

ПРАВИЛА ЗЕМЛЕПОЛЬЗОВАНИЯ И ЗАСТРОЙКИ

УШАКОВСКОГО СЕЛЬСКОГО ПОСЕЛЕНИЯ ДОРОГОбУЖСКОГО РАЙОНА СМОЛЕНСКОЙ ОБЛАСТИ

КАРТА ГРАДОСТРОИТЕЛЬНОГО ЗОНИРОВАНИЯ (М 1:2000)


д. Петрыкино

Условные обозначения

сущ.	проект.	Границы
		граница населенного пункта
Границы функциональных зон		
Жилые зоны		
		Ж1 - зона застройки индивидуальными жилыми домами
		Ж2 - зона застройки малоэтажными жилыми домами
Общественно-деловые зоны		
		ОД1 - зона делового, общественного и коммерческого назначения
		ОД1 - п зона обслуживания объектов, необходимых для осуществления производственной и предпринимательской деятельности, а также объектов инженерной инфраструктуры и существующих, проектируемых производственных объектов пятого класса
		ОД2 - зона размещения объектов социального и коммунально-бытового назначения
		ОД3 - зона обслуживания объектов, необходимых для осуществления производственной и предпринимательской деятельности
Зоны рекреационного назначения		
		Р1 - зоны, занятые городскими лесами, скверами, парками
		Р2 - зоны, занятые городскими садами
		Р3 - зоны, занятые прудами, озерами, водохранилищами
		Р4 - зоны, занятые пляжами, береговыми полосами водных объектов общего пользования
		Р5 - иные территории, используемые и предназначенные для отдыха, туризма, занятий физической культурой и спортом

Условные обозначения

сущ.	проект.	Объекты капитального строительства
		предприятия торговли
		медицинские учреждения
		агропромышленные предприятия
Транспортная инфраструктура		
		охотхозяйства
Объекты культурного наследия		
		братское захоронение

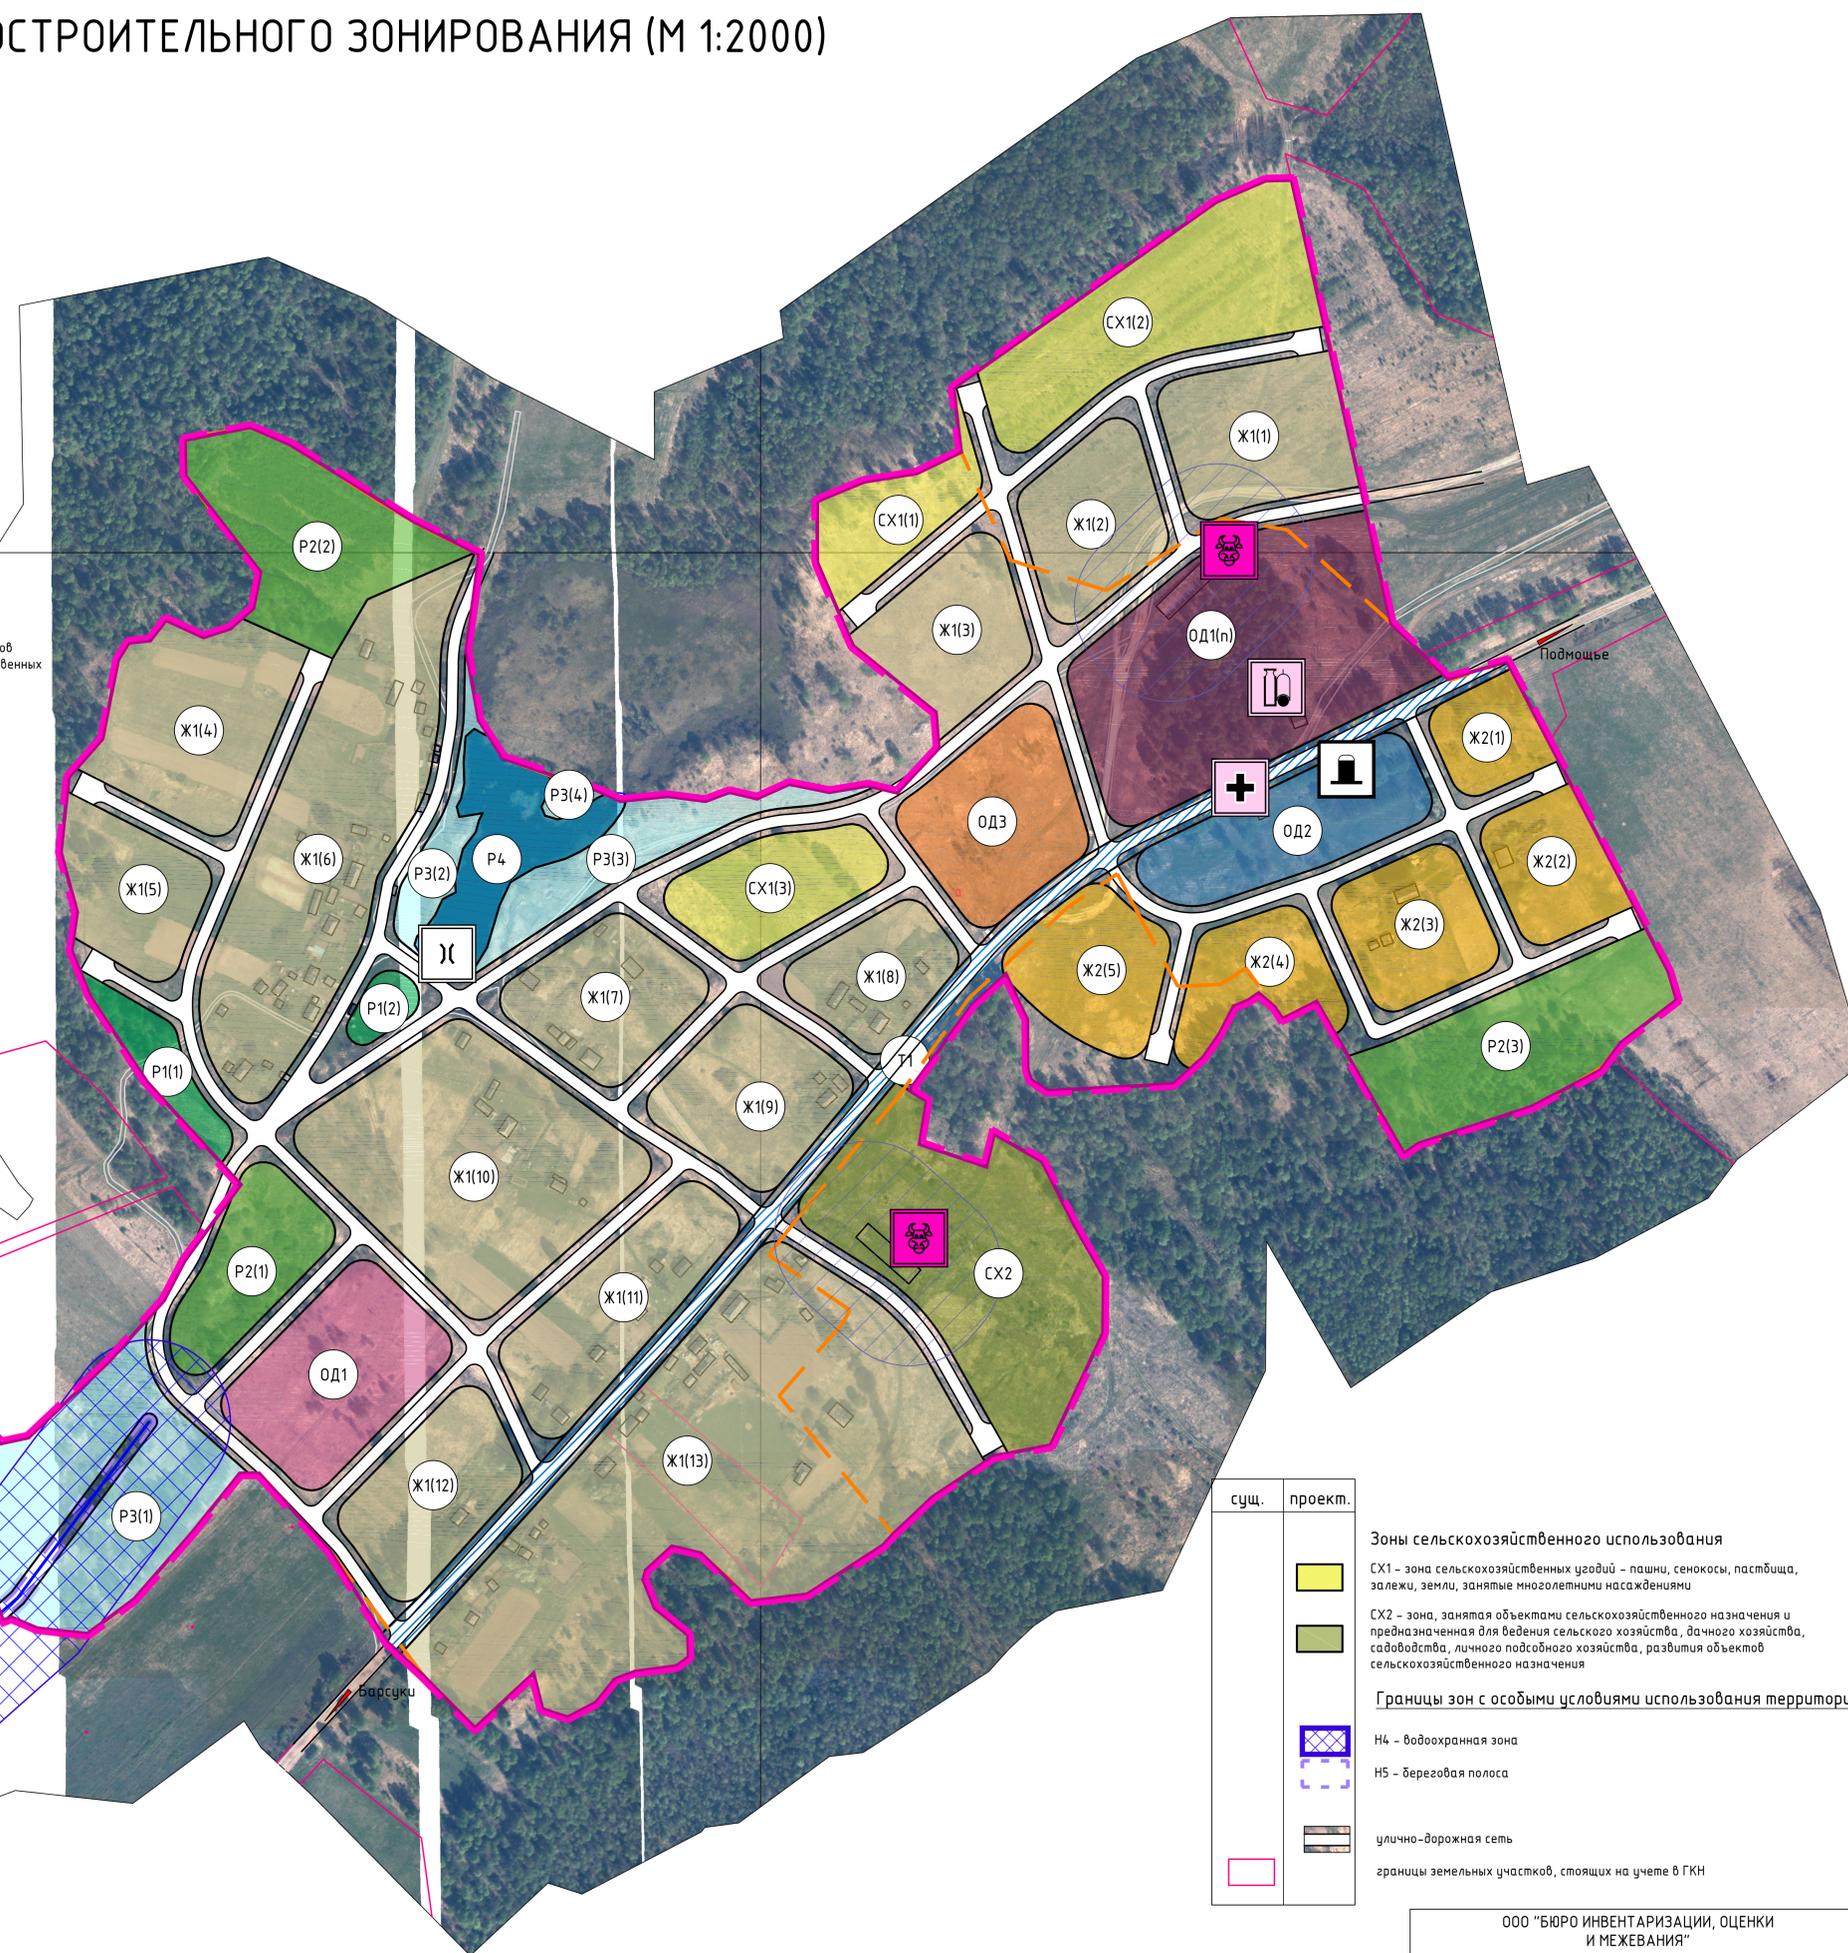

сущ.	проект.	Зоны сельскохозяйственного использования
		СХ1 - зона сельскохозяйственных угодий - пашни, сенокосы, пастбища, залежи, земли, занятые многолетними насаждениями
		СХ2 - зона, занятая объектами сельскохозяйственного назначения и предназначенная для ведения сельского хозяйства, дачного хозяйства, садоводства, личного подсобного хозяйства, развития объектов сельскохозяйственного назначения
Границы зон с особыми условиями использования территорий		
		Н4 - водоохранная зона
		Н5 - береговая полоса
		улично-дорожная сеть
		границы земельных участков, стоящих на учете в ГКН

ООО "БЮРО ИНВЕНТАРИЗАЦИИ, ОЦЕНКИ И МЕЖЕВАНИЯ"	
<small>214000, г. Смоленск, ул. Ленина, д. 23/В, тел./факс: 8(4812) 64 73 99, 35 84 65, 55 98 01, www.binsmol.ru, e-mail: binsmol@mail.ru</small>	
Генеральный директор	Д. А. Габрилов
Главный архитектор	Е. А. Найданова-Каховская
<small>СМОЛЕНСК 2013 г.</small>	

