

Условные обозначения


- границы территории, в отношении которой осуществляется подготовка проекта планировки
- здания и сооружения, существующие
- здания и сооружения, проектируемые
- улицы (существующие)
- улицы (проектные)
- внутриквартальные проезды (проектные)
- тротуары и дорожки (существующие)
- тротуары и дорожки (проектные)
- Границы зон с особыми условиями использования территорий**
- санитарно-защитная зона предприятий, сооружений и иных объектов
- третий пояс зоны санитарной охраны источника водоснабжения

Фрагмент карты планировочной структуры территории городского округа с отображением границ элементов планировочной структуры. М 1:10000.



- границы территории, в отношении которой осуществляется подготовка проекта планировки
- Ж.1 - зона застройки индивидуальными жилыми домами
- Ж.2 - зона застройки малоэтажными жилыми домами (до 4 этажей, включая мансардный)
- СОД - зона смешанной и общественно-деловой застройки
- П.2 - коммунально-складская зона
- Т - зона транспортной инфраструктуры
- И - зона инженерной инфраструктуры
- Р.4 - лесопарковая зона
- СП.3 - зона озелененных территорий специального назначения

Примечание:
 1. Чертеж разработан на топографической съемке М 1:1000, выполненной ООО "Геокомпани" в 2019 г.
 2. Система координат МСК-67, система высот Балтийская.
 3. Данный чертеж попадает под действие авторского права.

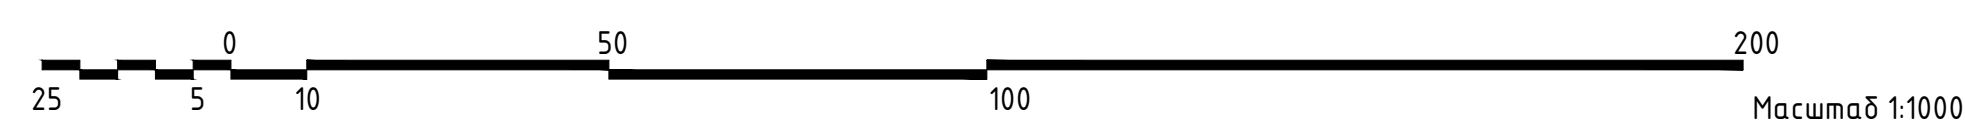

				Муниципальный контракт №11-азф/2019г от 25.03.2019 г.			МО-1
				Проект планировки и проект межевания территории по ул. Павлова в г. Дорогобужье			
Изм.	Кол. ч.	Лист	№ док.	Подп.	Дата		
Г.А.П.		Найданова-Кажовская		<i>[Signature]</i>		Материалы по обоснованию	Страницы П 1 4
Разработал		Шатлова		<i>[Signature]</i>		Фрагмент карты планировочной структуры территории городского округа с отображением границ элементов планировочной структуры. М 1:10000. Схема границ зон с особыми условиями использования. М 1:10000.	Открытая студия архитектуры и урбанистики Open studio of architecture and urban planning
Н. контр.		Мизгунова		<i>[Signature]</i>			