


Условные обозначения

- границы территории, в отношении которой осуществляется подготовка проекта планировки
- устанавливаемые красные линии
- красные линии за границей проектирования
- здания и сооружения, существующие
- здания и сооружения, проектируемые
- улицы (существующие)
- улицы (проектные)
- внутриквартальные проезды (проектные)
- тротуары и дорожки (существующие)
- тротуары и дорожки (проектные)
- разворотная площадка
- место построения поперечного профиля
- улицы и дороги местного значения: улицы в зонах жилой застройки
- второстепенный проезд

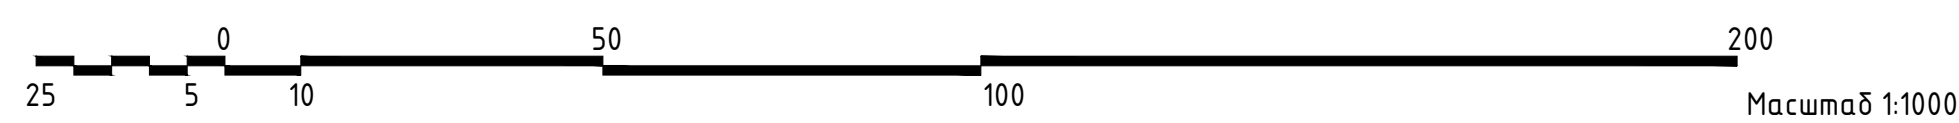

- Примечание.
1. Чертеж разработан на топографической съемке М 1:1000, выполненной ООО "ГеоКомпани" в 2019 г.
 2. Система координат МСК-67, система высот Балтийская.
 3. Данный лист снят совместно с листом МО-3.
 4. Данный чертеж попадает под действие авторского права.

					Муниципальный контракт №11-азф/2019г от 25.03.2019 г.			МО-2
					Проект планировки и проект межевания территории по ул. Павлова в г. Дорогобуже			
Изм.	Кол. чл.	Лист	№ док.	Подп.	Дата	Материалы по обоснованию		
Г.АП		Найданова-Кажовская		<i>[Signature]</i>		Стадия	Лист	Листов
Разработал		Шатлова		<i>[Signature]</i>		П	2	4
Н. контр.		Мизюнова		<i>[Signature]</i>		<small>Система организации движения транспорта (включая транспортные средства пользователей и пешеходов), отражающая местонахождение объектов проектной инфраструктуры и учитывающая социальную и пространственную организацию территории, а также схему организации улично-дорожной сети. М 1:1000</small>		
						Формат А1		