


Условные обозначения

- границы территории, в отношении которой осуществляется подготовка проекта планировки
- здания и сооружения, существующие
- номер объекта по экспликации

Экспликация объектов капитального строительства

№ п/п	Наименование	Адрес	S, застройки	Этажность
1	Существующий многоквартирный жилой дом	Смоленская область, Дорогобужский район, город Дорогобуж, ул. Павлова, д. 9	208.6	1
2	Существующий многоквартирный жилой дом	Смоленская область, Дорогобужский район, город Дорогобуж, ул. Павлова, д. 11	475	2
3	Существующий многоквартирный жилой дом	Смоленская область, Дорогобужский район, город Дорогобуж, ул. Павлова, д. 15	500.3	2
4	Существующий многоквартирный жилой дом	Смоленская область, Дорогобужский район, город Дорогобуж, ул. Павлова, д. 17	681	2
5	Существующий многоквартирный жилой дом	Смоленская область, Дорогобужский район, город Дорогобуж, ул. Павлова, д. 19	44.2	2
6	Существующий жилой дом	Смоленская область, Дорогобужский район, город Дорогобуж, ул. Павлова, д. 21	160	1
7	Существующий жилой дом	Смоленская область, Дорогобужский район, город Дорогобуж, ул. Павлова, д. 23	100	1
8	Существующий многоквартирный жилой дом	Смоленская область, Дорогобужский район, город Дорогобуж, ул. Павлова, д. 27	500	2
9	Существующий многоквартирный жилой дом	Смоленская область, Дорогобужский район, город Дорогобуж, ул. Павлова, д. 29	752	2
10	Существующий многоквартирный жилой дом	Смоленская область, Дорогобужский район, город Дорогобуж, ул. Павлова, д. 31	916	2
11	Существующий многоквартирный жилой дом	Смоленская область, Дорогобужский район, город Дорогобуж, ул. Павлова, д. 35	794	2
12	Существующий многоквартирный жилой дом	Смоленская область, Дорогобужский район, город Дорогобуж, ул. Павлова, д. 37	829	2

- Примечание.
 1. Чертеж разработан на топографической съемке М 1:1000, выполненной ООО "ГеоКомпани" в 2019 г.
 2. Система координат МСК-67, система высот Балтийская.
 3. Данный чертеж попадает под действие авторского права.

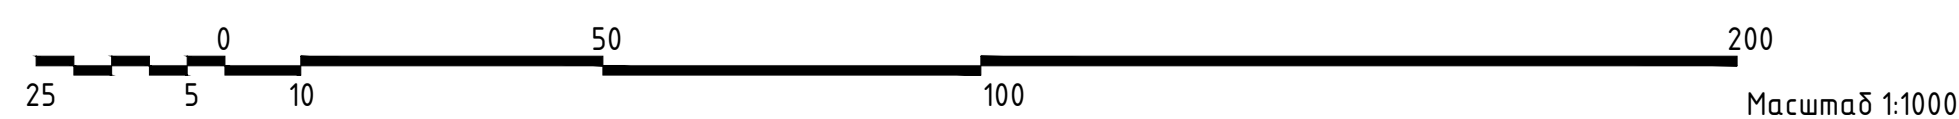

		Муниципальный контракт №11-азф/2019г от 25.03.2019 г.		МО-4
		Проект планировки и проект межевания территории по ул. Павлова в г. Дорогобуже		
Изм.	Кол. ч.	Лист	№ док.	Подп.
Г.АП	Найданова-Каховская			
Разработал	Шатлова			
Н. контр.	Мизгунова			
		Материалы по обоснованию	Стадия	Лист
			П	4
				4
		Схема, отображающая местоположение существующих объектов капитального строительства, а также проходы к водным объектам общего пользования и их береговым полосам М 1:1000.		
		Открытая студия архитектуры и урбанистики Open studio of architecture and urban planning		
Формат А1				