

- ### Условные обозначения
- границы территории, в отношении которой осуществляется подготовка проекта планировки
  - красные линии (утвержденные в составе проекта планировки)
  - красные линии за границей проектирования
  - границы существующих земельных участков, учтенных в ЕГРН
  - границы существующих земельных участков, предлагаемых к реформированию
  - здания и сооружения, существующие
  - 3 - номер участка по экспликации
  - участки для индивидуального жилищного строительства
  - участки для ведения озеленения, садоводства
  - участки для коммунального обслуживания
  - участки для хранения автотранспорта
  - участки для административных зданий организаций, обеспечивающих предоставление коммунальных услуг
  - участки для магазинов
  - участки для улично-дорожной сети


- ### Границы зон с особыми условиями использования территорий
- санитарно-защитная полоса водопровода
  - охранная зона существующей линии связи
  - охранная зона существующего газопровода
  - охранная зона канализации
  - охранная зона теплосети
  - охранная зона ЛЭП-10кВ
  - санитарно-защитные зоны (существующие)
  - T - трансформаторные подстанции (существующие)
  - пункт редуцирования газа (ПРГ)

#### Экспликация земельных участков

| № по меж. | Кадастровый номер земельного участка | Вид разрешенного использования                                   | Адрес  | Площадь |
|-----------|--------------------------------------|--|--|---------|
| 1         | 67-06-0010143-5                      | для индивидуальной жилой застройки                               | Российская Федерация, Смоленская область, Дорогобужский район, г. Дорогобуж, ул. Симоновой, д. 17  | 1273    |
| 2         | 67-06-0010143-32                     | для индивидуальной жилой застройки                               | Смоленская область, Дорогобужский район, г. Дорогобуж, ул. Коммунистическая, д. 2А   | 950     |
| 3         | 67-06-0010143-74                     | для индивидуальной жилой застройки                               | Смоленская область, город Дорогобуж, улица Коммунистическая, дом №2  | 1074    |
| 4         | 67-06-0010143-25                     | под иными объектами специального назначения                      | Российская Федерация, Смоленская область, Дорогобужский район, г. Дорогобуж, ул. Симоновой, д. 23  | 1285    |
| 5         | 67-06-0010143-26                     | для индивидуальной жилой застройки                               | Российская Федерация, Смоленская область, Дорогобужский район, г. Дорогобуж, ул. Симоновой, д. 25  | 1599    |
| 6         | 67-06-0010143-19                     | для индивидуальной жилой застройки                               | Смоленская область, Дорогобужский район, г. Дорогобуж, ул. Симоновой, д. 29  | 1448    |
| 7         | 67-06-0010143-191                    | для объектов жилой застройки                                     | Российская Федерация, Смоленская область, Дорогобужский район, город Дорогобуж, улица Коммунистическая, дом 6  | 589     |
| 8         | 67-06-0010143-41                     | под иными объектами специального назначения                      | Смоленская область, Дорогобужский р-н, г. Дорогобуж, ул. Коммунистическая, д. 6  | 569     |
| 9         | 67-06-0010143-232                    | для объектов жилой застройки                                     | Российская Федерация, Смоленская область, Дорогобужский р-н, Дорогобужское городское поселение, г. Дорогобуж, ул. Коммунистическая, д. 8             | 550     |
| 10        | 67-06-0010143-233                    | для объектов жилой застройки                                     | Российская Федерация, Смоленская область, Дорогобужский р-н, Дорогобужское городское поселение, г. Дорогобуж, ул. Коммунистическая, д. 8             | 417     |
| 11        | 67-06-0010143-20                     | для иных видов использования, характерных для населенных пунктов | Российская Федерация, Смоленская область, Дорогобужский район, Дорогобужское городское поселение, г. Дорогобуж, ул. Коммунистическая, ч/п 10/1       | 489     |
| 12        | 67-06-0010143-344                    | для объектов жилой застройки                                     | Российская Федерация, Смоленская область, Дорогобужский район, Дорогобужское городское поселение, г. Дорогобуж, ул. Коммунистическая, д. 10, блок №2 | 490     |
| 13        | 67-06-0010143-345                    | для объектов жилой застройки                                     | Российская Федерация, Смоленская область, Дорогобужский район, Дорогобужское городское поселение, г. Дорогобуж, ул. Коммунистическая, дом 12, блок 1 | 554     |
| 14        | 67-06-0010143-7                      | для индивидуальной жилой застройки                               | Российская Федерация, Смоленская область, Дорогобужский район, г. Дорогобуж, ул. Симоновой, д. 39  | 1544    |
| 15        | 67-06-0010143-2                      | под иными объектами специального назначения                      | Смоленская область, Дорогобужский район, г. Дорогобуж, ул. Симоновой, д. 41  | 963     |
| 16        | 67-06-0010143-31                     | для индивидуальной жилой застройки                               | Российская Федерация, Смоленская область, Дорогобужский район, г. Дорогобуж, ул. Коммунистическая, д. 20   | 512     |
| 17        | 67-06-0010143-33                     | -  | Смоленская область, Дорогобужский район, г. Дорогобуж, ул. Коммунистическая, д. 20   | 733     |
| 18        | 67-06-0010143-84                     | -  | Смоленская область, Дорогобужский район, город Дорогобуж, улица Коммунистическая, дом №22  | 525     |
| 19        | 67-06-0010143-35                     | для индивидуальной жилой застройки                               | Российская Федерация, Смоленская область, р-н Дорогобужский, г. Дорогобуж, ул. Симоновой, д. 51  | 1044    |
| 20        | 67-06-0010143-16                     | для индивидуальной жилой застройки                               | Смоленская область, Дорогобужский район, г. Дорогобуж, ул. Симоновой, д. 53  | 1185    |
| 21        | 67-06-0010143-13                     | для индивидуальной жилой застройки                               | Смоленская область, Дорогобужский район, г. Дорогобуж, ул. Коммунистическая, д. 21   | 2437    |
| 22        | 67-06-0010143-166                    | для индивидуальной жилой застройки                               | Смоленская область, город Дорогобуж, улица Коммунистическая, дом 11  | 1128    |
| 23        | 67-06-0010143-15                     | для индивидуальной жилой застройки                               | Смоленская область, Дорогобужский район, г. Дорогобуж, ул. Симоновой, дом 60-57  | 832     |
| 24        | 67-06-0010143-29                     | для индивидуальной жилой застройки                               | Российская Федерация, Смоленская область, Дорогобужский район, г. Дорогобуж, ул. Симоновой, д. 63  | 1169    |
| 25        | 67-06-0010143-218                    | для индивидуальной жилой застройки                               | Российская Федерация, Смоленская область, р-н Дорогобужский, Дорогобужское городское поселение, г. Дорогобуж, ул. Симоновой, д. 6                    | 759     |
| 26        | 67-06-0010143-18                     | для индивидуальной жилой застройки                               | Смоленская область, Дорогобужский район, г. Дорогобуж, ул. Симоновой, д. 6   | 1356    |
| 27        | 67-06-0010143-34                     | -  | Смоленская область, Дорогобужский район, г. Дорогобуж, ул. Симоновой, д. 69  | 795     |
| 28        | 67-06-0010143-36                     | -  | Смоленская область, Дорогобужский район, г. Дорогобуж, ул. Симоновой, д. 71  | 1500    |
| 29        | 67-06-0010143-17                     | для индивидуальной жилой застройки                               | Смоленская область, Дорогобужский район, г. Дорогобуж, ул. Симоновой, д. 75  | 1207    |
| 30        | 67-06-0010143-16                     | для индивидуальной жилой застройки                               | Смоленская область, Дорогобужский район, г. Дорогобуж, ул. Симоновой, д. 77  | 1776    |
| 31        | 67-06-0010143-12                     | для индивидуальной жилой застройки                               | Смоленская область, Дорогобужский район, г. Дорогобуж, ул. Симоновой, д. 79  | 1500    |
| 32        | 67-06-0010143-192                    | для размещения индивидуальных гаражей                            | Смоленская область, Дорогобужский район, город Дорогобуж, улица Коммунистическая   | 64      |
| 33        | 67-06-0010143-189                    | -  | Смоленская область, Дорогобужский район, город Дорогобуж, улица Коммунистическая   | 84      |
| 34        | 67-06-0010143-37                     | -  | Смоленская область, Дорогобужский район, г. Дорогобуж, ул. Коммунистическая, д. 24а  | 401     |

|    |                   |  |   |       |
|----|-------------------|--|---|-------|
| 35 | 67-06-0010143-224 | для размещения объектов специального назначения                  | Российская Федерация, Смоленская область, р-н Дорогобужский, Дорогобужское городское поселение, г. Дорогобуж, ул. Коммунистическая        | 14    |
| 36 | 67-06-0010143-348 | для размещения объектов жилищно-коммунального хозяйства          | Российская Федерация, Смоленская область, Дорогобужский район, Дорогобужское городское поселение, г. Дорогобуж, ул. Коммунистическая      | 31    |
| 37 | 67-06-0010143-38  | -  | Смоленская область, Дорогобужский район, г. Дорогобуж, ул. Симоновой, № 23  | 138   |
| 38 | 67-06-0010143-215 | для размещения объектов торговли                                 | Смоленская область, Дорогобужский район, город Дорогобуж, улица Симоновой   | 65    |
| 39 | 67-06-0010143-357 | для ведения гражданами садоводства и огородничества              | Российская Федерация, Смоленская область, Дорогобужский район, Дорогобужское городское поселение, город Дорогобуж, улица Коммунистическая | 200   |
| 40 | 67-06-0000000-894 | для размещения объектов транспорта                               | Российская Федерация, Смоленская область, Дорогобужский район, Дорогобужское городское поселение, город Дорогобуж, улица Коммунистическая | 3905  |
| 41 | 67-06-0000000-708 | для размещения автомобильных дорог и их конструктивных элементов | Российская Федерация, Смоленская область, р-н Дорогобужский, Дорогобужское городское поселение, г. Дорогобуж, ул. Симоновой               | 28532 |
| 42 | 67-06-0010143-214 | для размещения газопроводов                                      | Смоленская область, Дорогобужский район, г. Дорогобуж, ул. Симоновой, д. 79   | 452   |

Примечание:  
 1. Чертеж разработан на топографической съемке М 1:1000, выполненной ООО "ГеоКомпани" в 2021 году.  
 2. Система координат МСК-67, система высот Балтийская.  
 3. Данный чертеж попадает под действие авторского права.

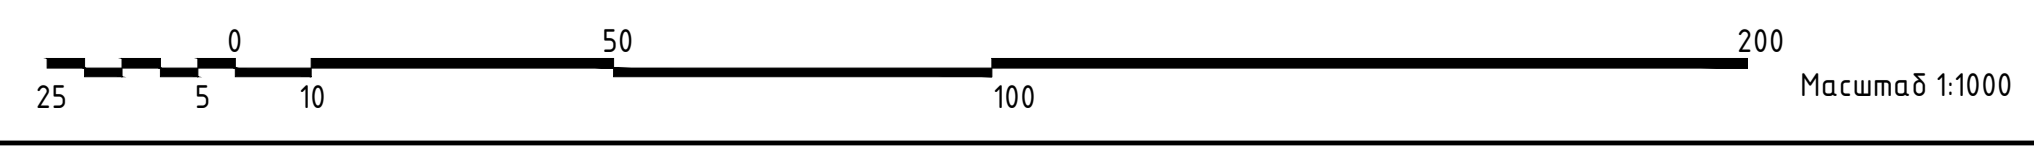

|                                 |          |                     |        |   |      |        |
|---------------------------------|----------|---------------------|--------|---|------|--------|
|                                 |          |                     |        | МК №03-ок/2021 от 09.08.2021 г.   |      | ПМ-2   |
|                                 |          |                     |        | Проект планировки территории и проект межевания в составе проекта планировки территории кадастрового квартала 67:06:0010143 в г. Дорогобуж Смоленской области |      |        |
| Изм.                            | Кол. чч. | Лист                | № док. | Подп.   | Дата |        |
| АП                              |          | Найданова-Каховская |        |   |      |        |
| Проект межевания                |          |                     |        | Стадия  | Лист | Листов |
|                                 |          |                     |        | П   | 2    | 2      |
| Разработал: Найданова-Каховская |          |                     |        | Чертеж границ существующих земельных участков, М 1:1000.  |      |        |
| И. контр. Левина                |          |                     |        |   |      |        |
|                                 |          |                     |        | Формат А1   |      |        |