


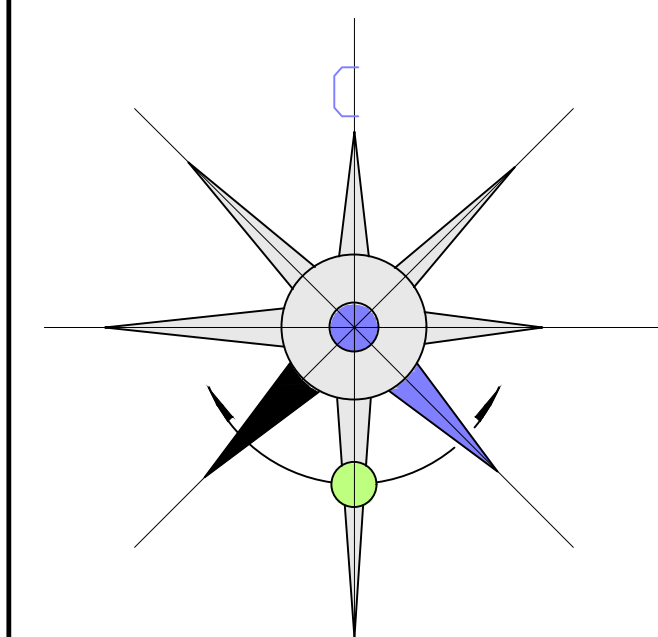


ГЕНЕРАЛЬНЫЙ ПЛАН УСВЯТСКОГО СЕЛЬСКОГО ПОСЕЛЕНИЯ ДОРОГОбУЖСКОГО РАЙОНА СМОЛЕНСКОЙ ОБЛАСТИ

КАРТА ФУНКЦИОНАЛЬНЫХ ЗОН ПОСЕЛЕНИЯ. М 1:5000.

Карта функциональных зон поселения. М 1:5000.

Схема расположения населенных пунктов на территории Усвятского сельского поселения (ранее Усвятское) Дорогобужского района Смоленской области


д. Слободище

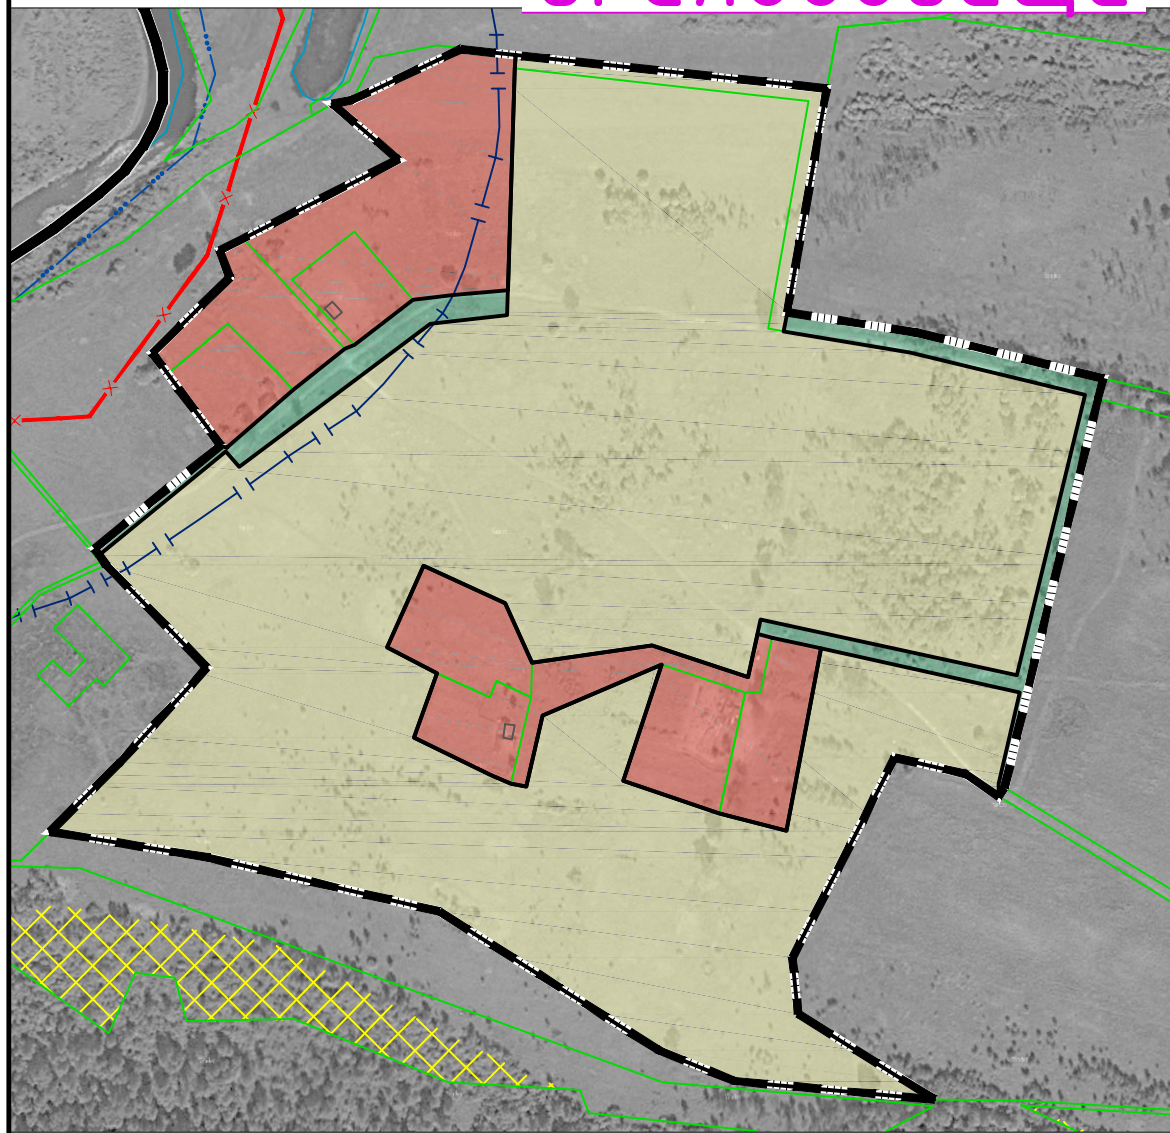

д. Марково




д. Семендяево

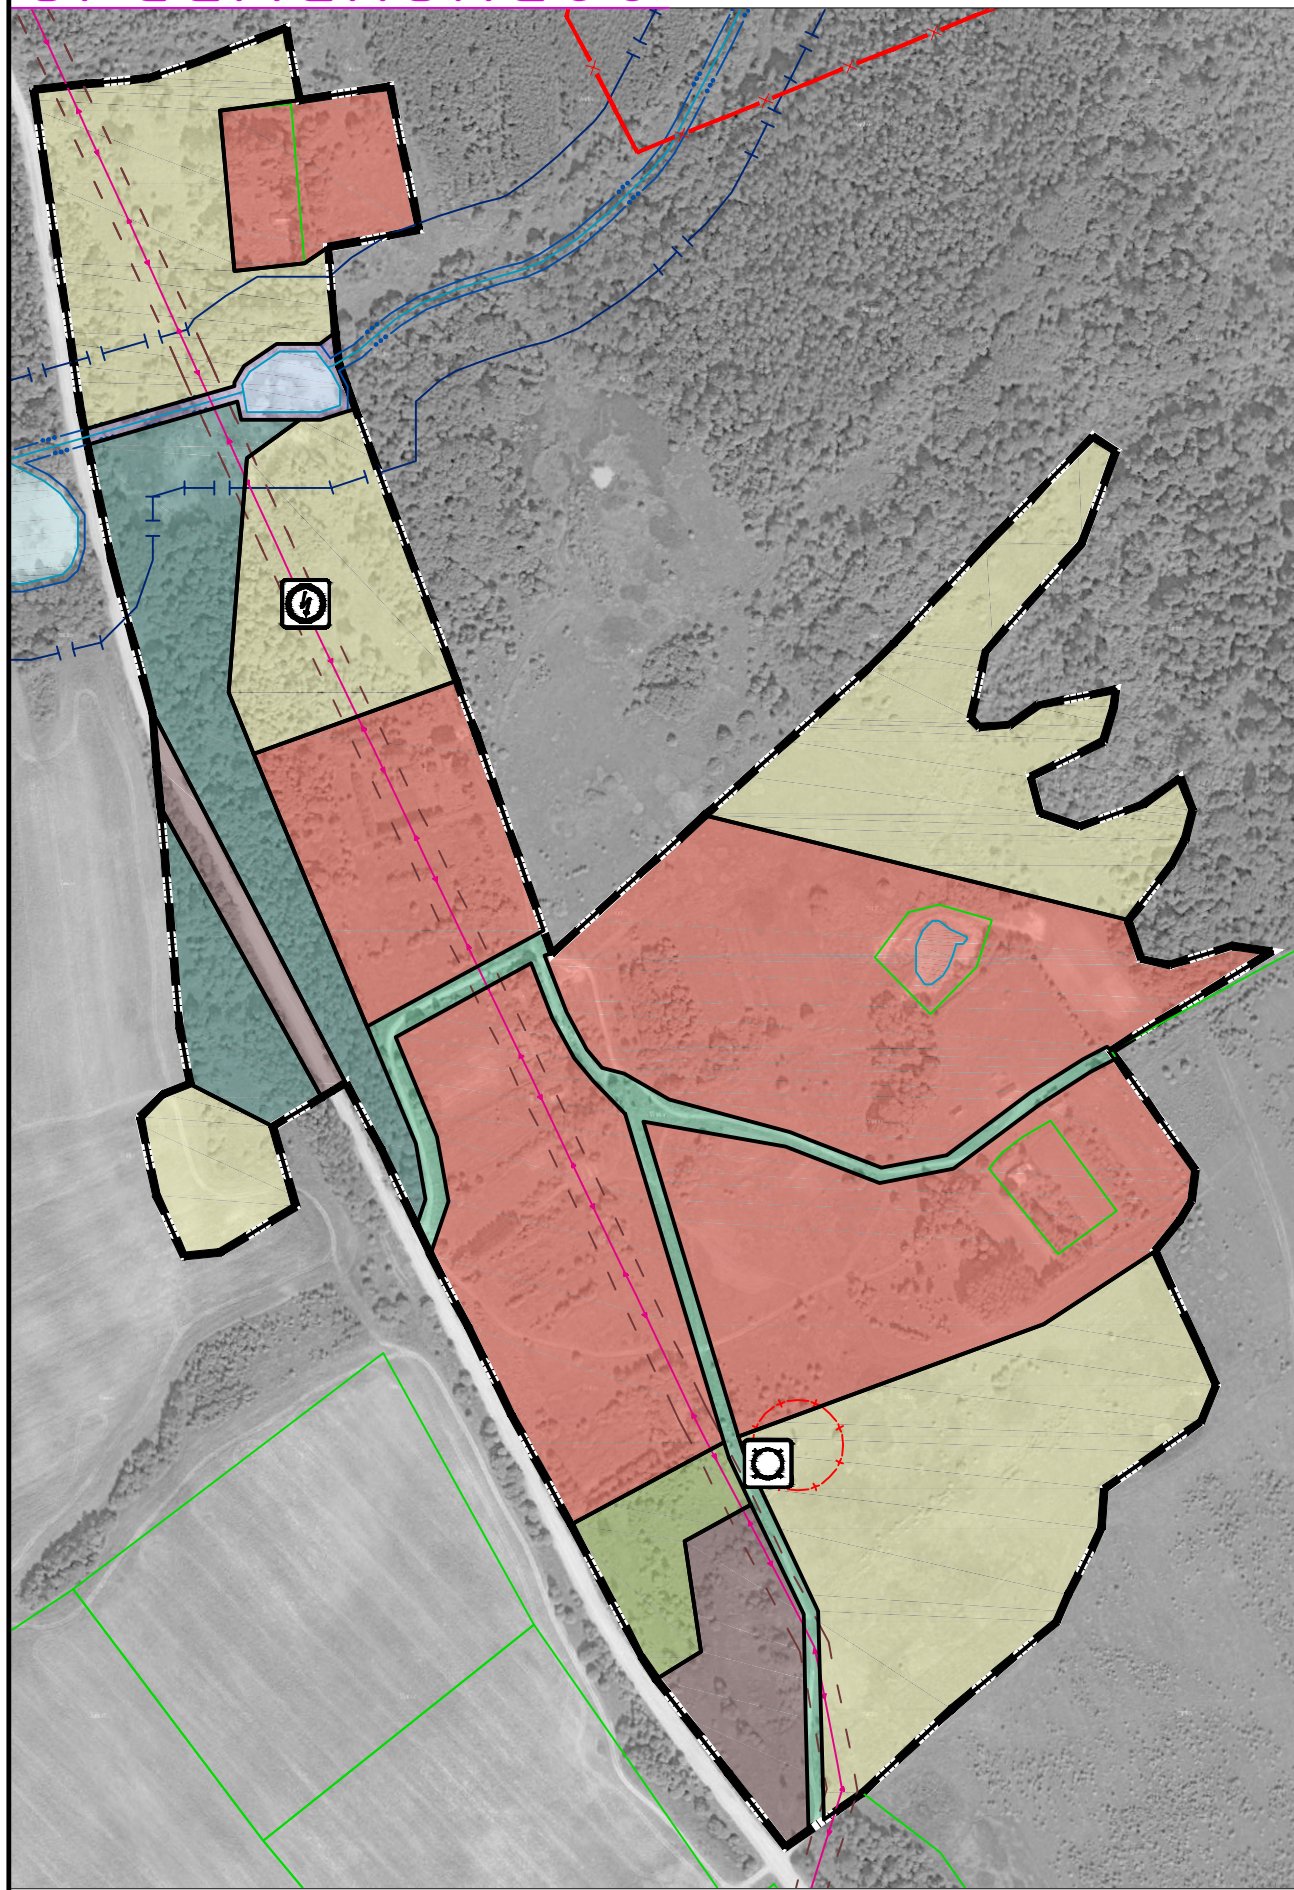


д. Кузьмино




д. Волково

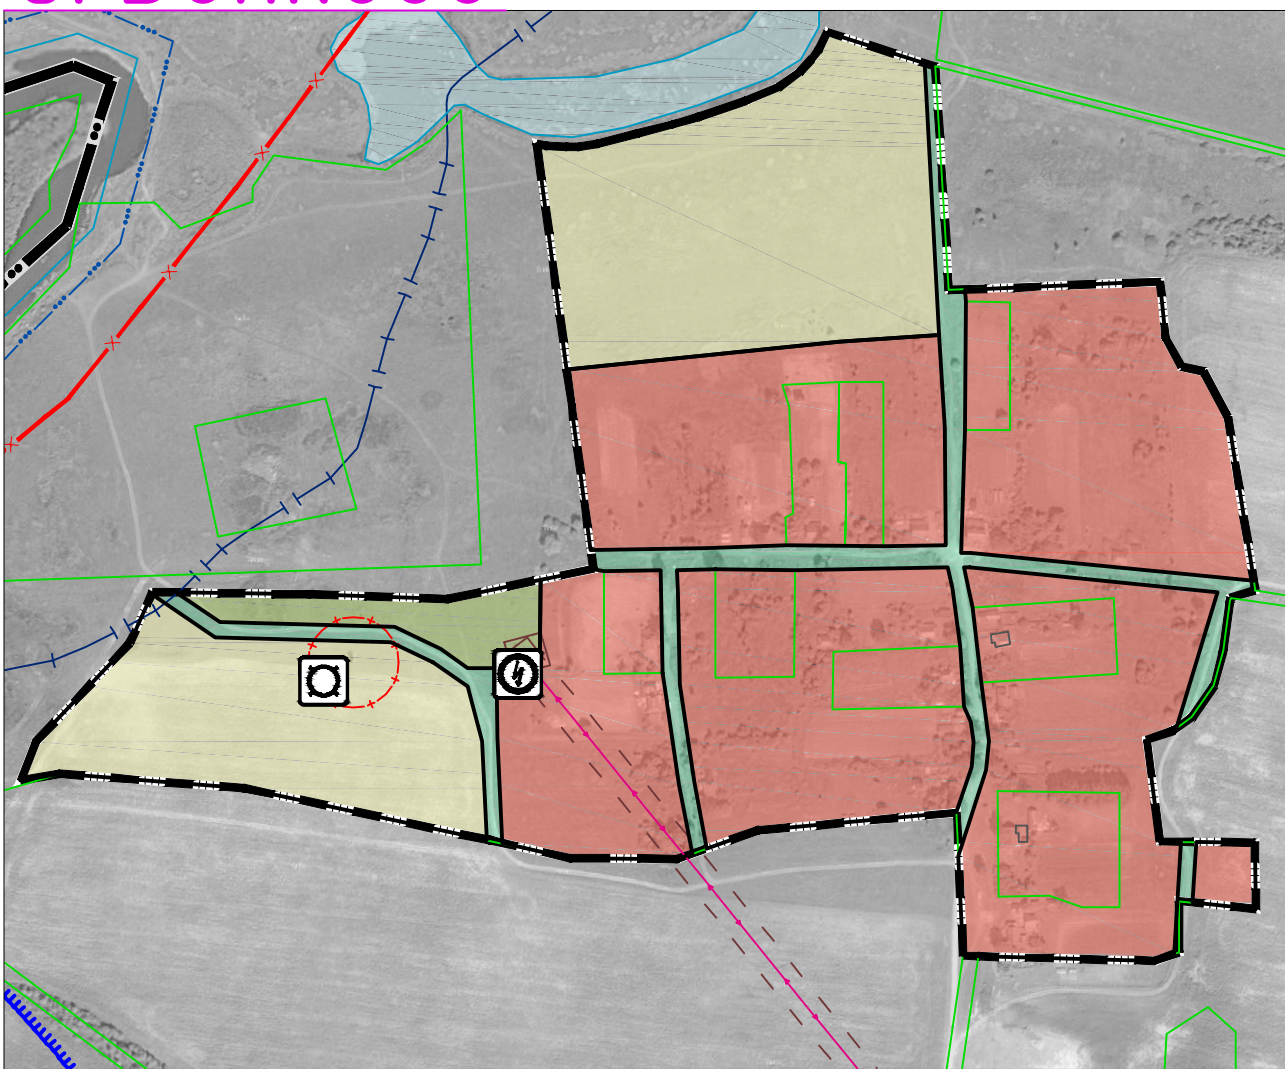


д. Усвятье

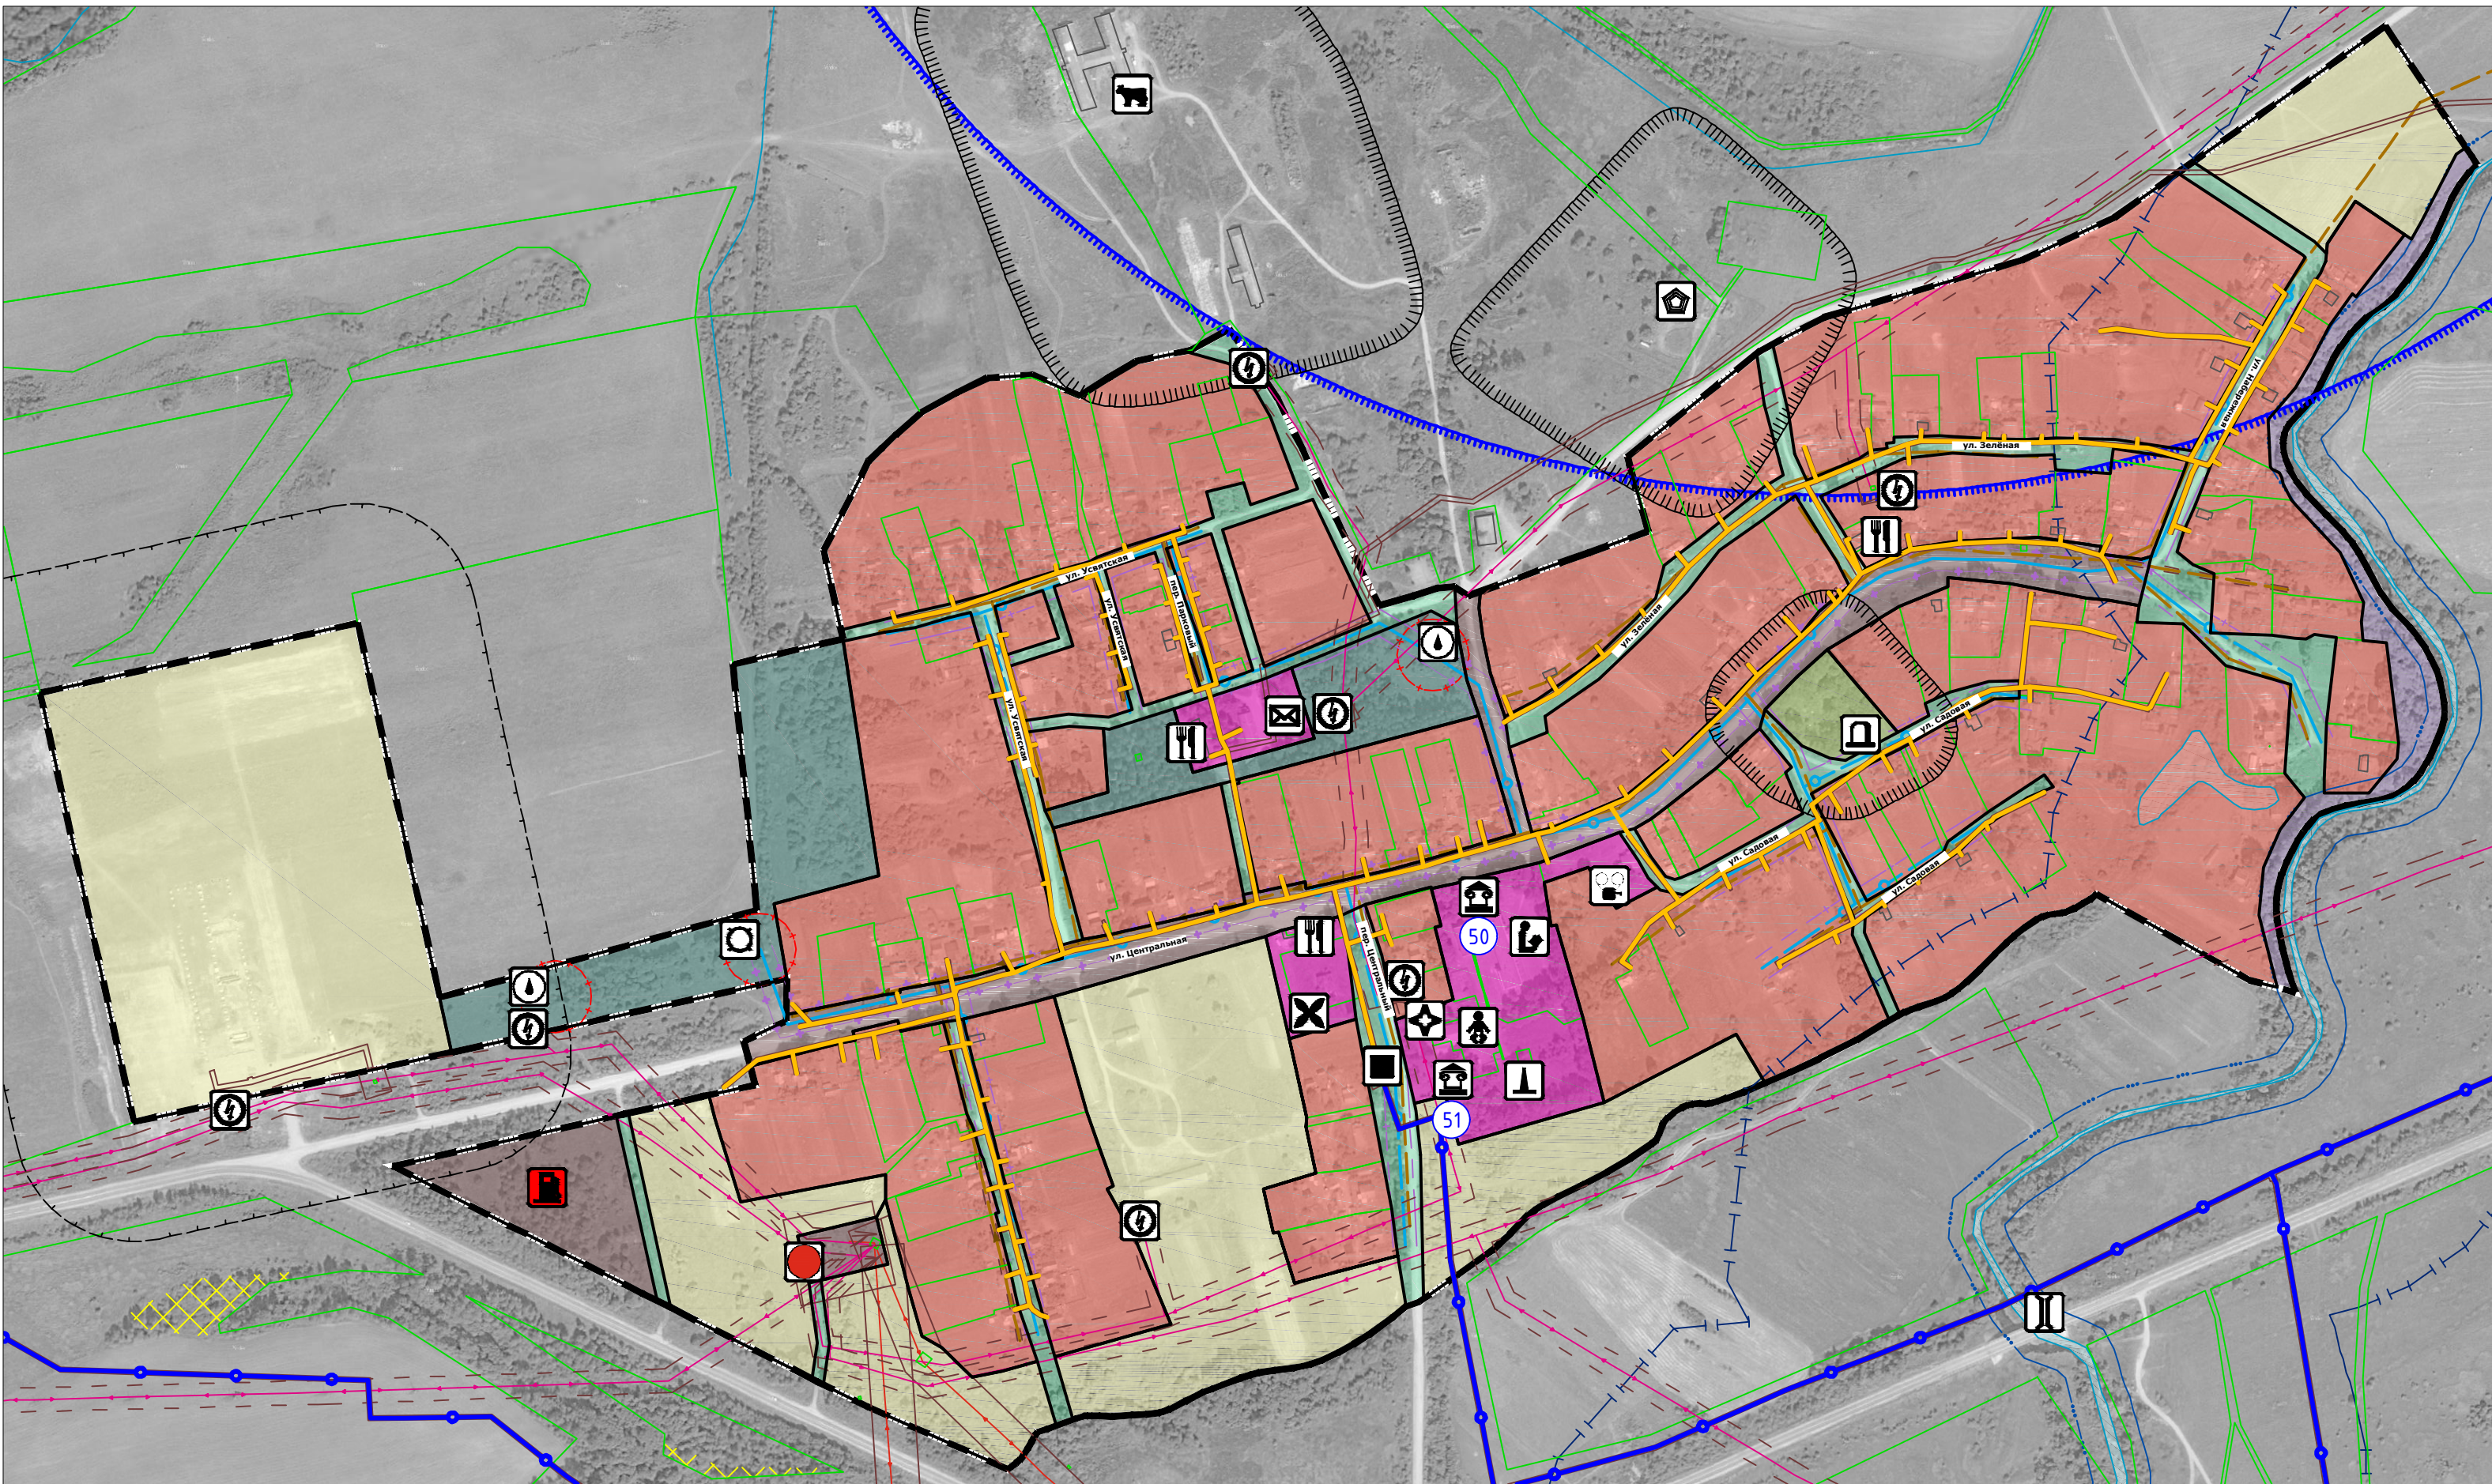


п. Слойково

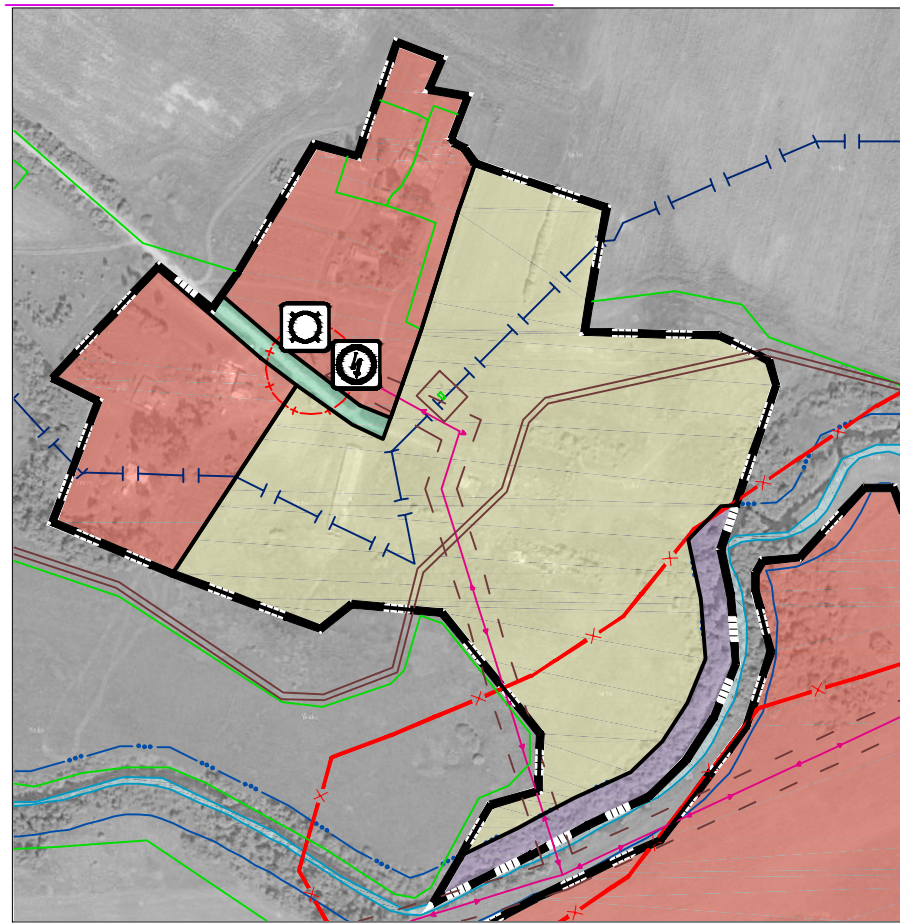


д. Староселье

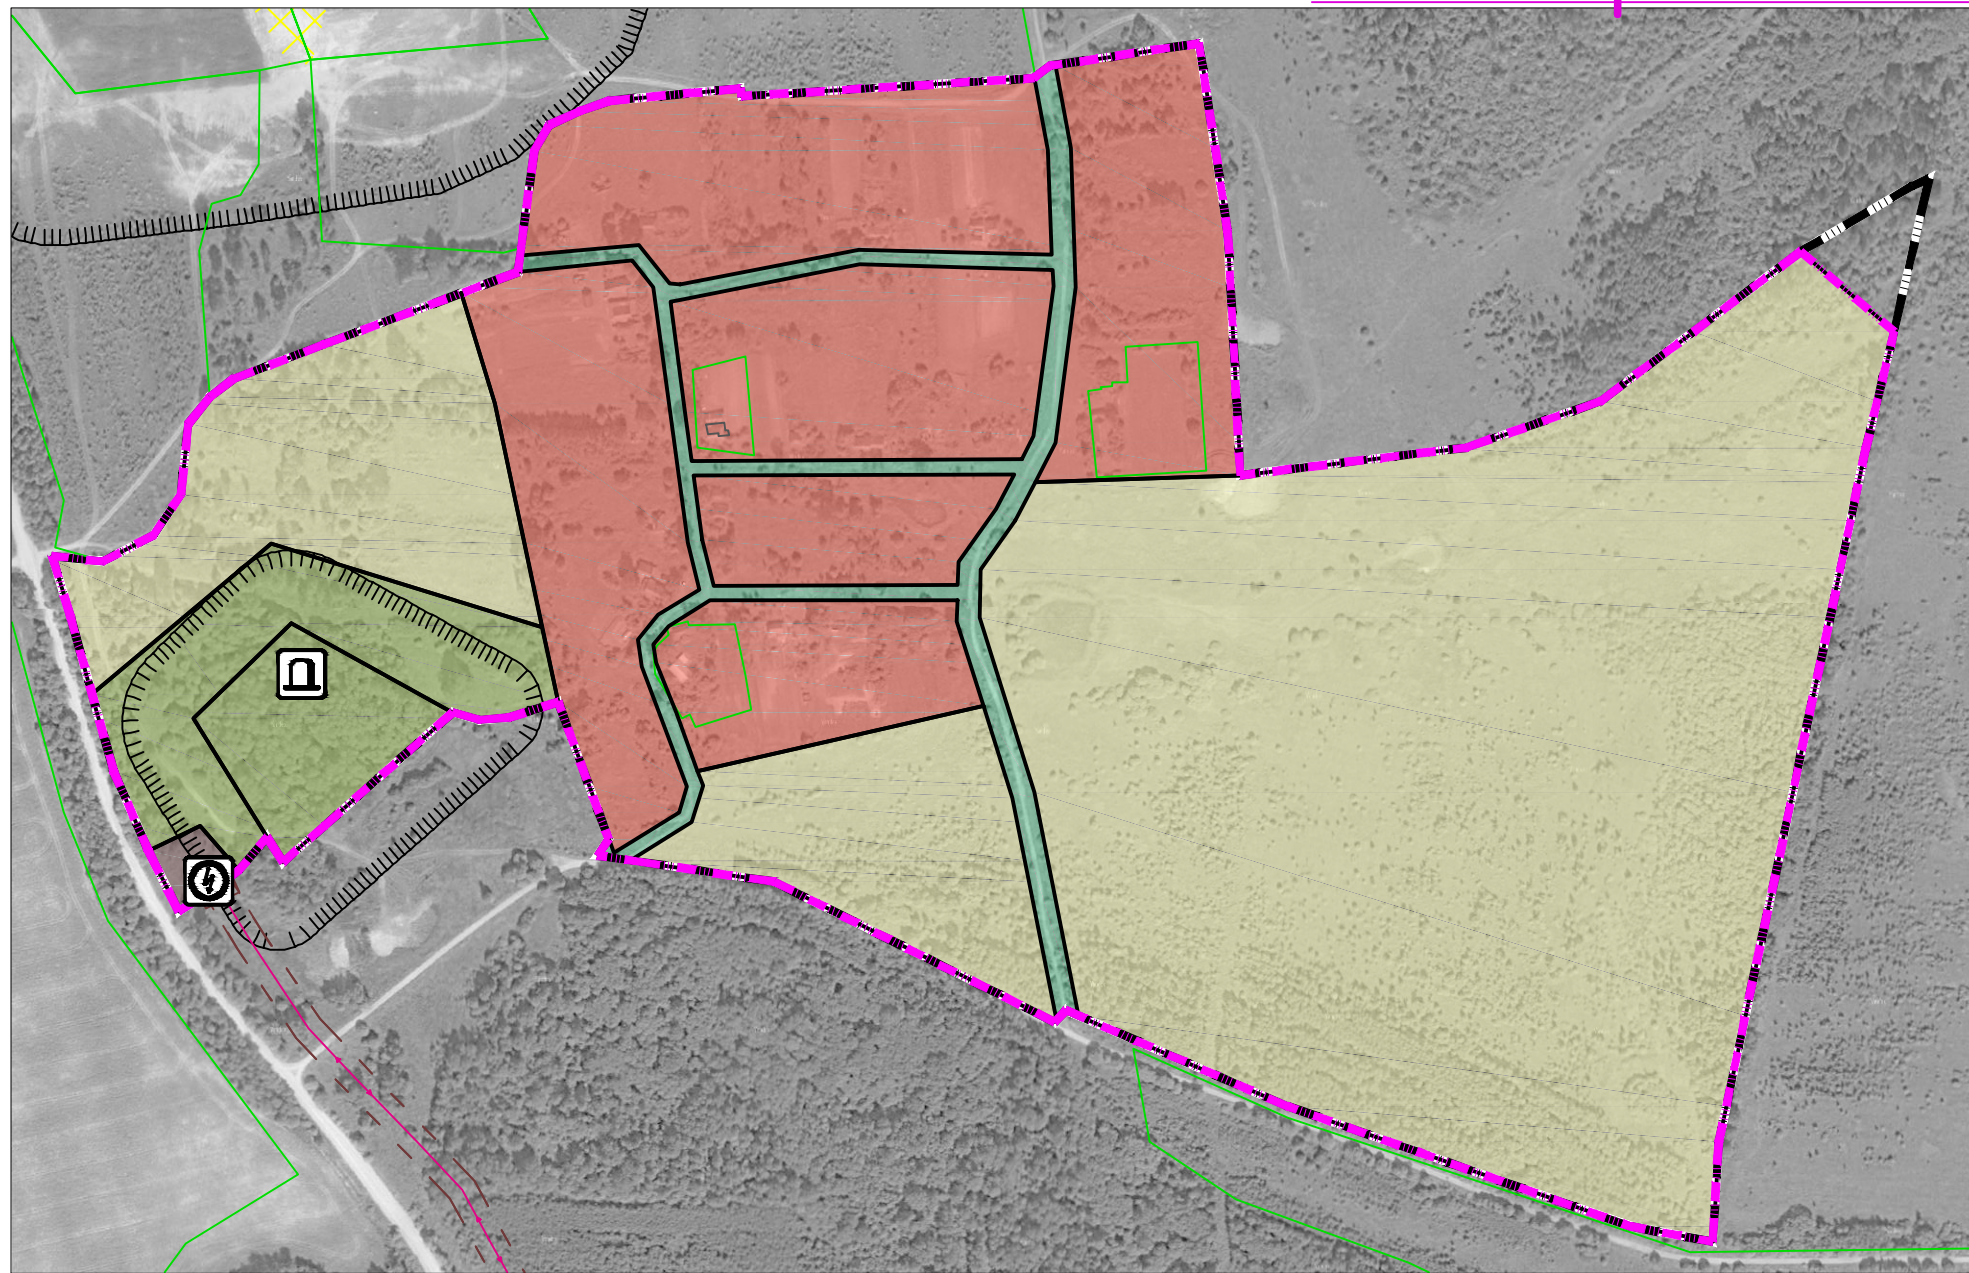

д. Городок

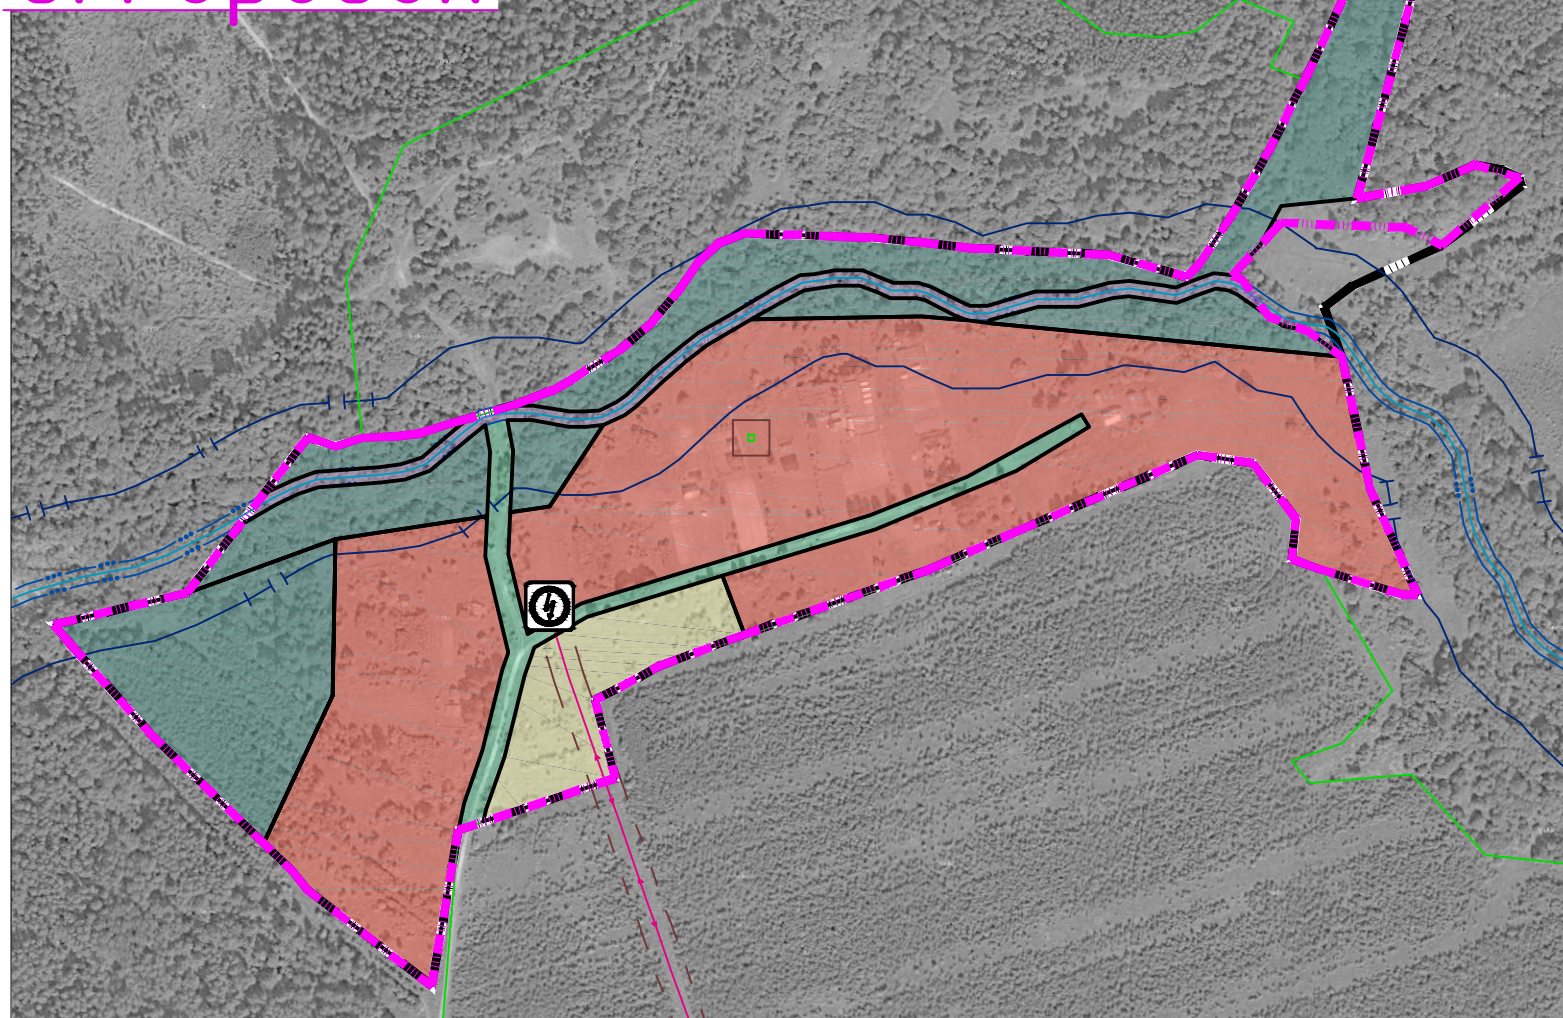

д. Киселево

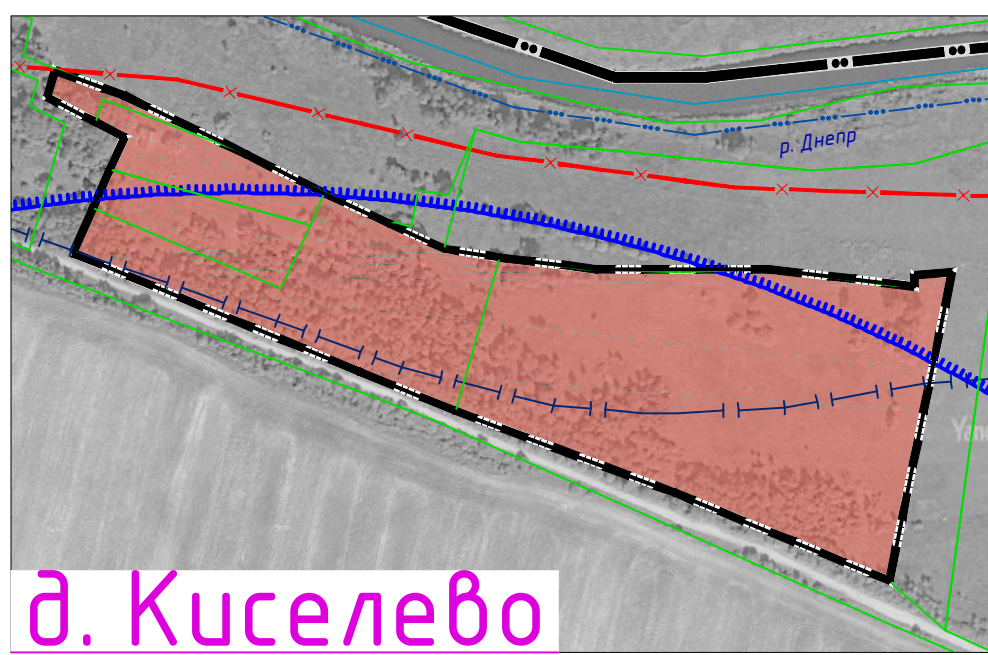

Примечание:
1. Данная карта выполнена с точностью 1:2000.
2. Информация от Департамента Смоленской области по культуре и туризму нанесена в соответствии с запросом изв. №117/19 от 22.07.2019 г.
3. Согласно статье 34.1 Федерального закона от 25.06.2002 №73-ФЗ (вступила в силу 3 октября 2016 года) защитные зоны не устанавливаются для объектов археологического наследия, некрополей, захоронений, расположенных в границах некрополей, произведений монументального искусства, а также памятников и ансамблей, расположенных в границах достопримечательного места, в которых соответствующим органом охраны объектов культурного наследия установлены предостерегающие статьи 56.4 указанного Федерального закона предостережения и ограничения.
4. Определение границ зон второго и третьего поясов ВЗС по данным источников водоснабжения для различных гидрогеологических условий проводится в соответствии с методикой гидрогеологических расчетов.
5. В ВЗС отнесены точной графической информации в местонахождении скотомогильников, данные объекты отображены на схеме условными знаками и расположены в соответствии с описанием в представленных исходных данных. СЗ от них отображены ориентировочно, необходимо проводить полевые исследования границ на наличие спор возбудителей.
6. Данный чертеж попадает под действие авторского права.

Условные обозначения

сущ.	проект.	Границы
		граница сельского поселения
		граница населенного пункта
		Границы функциональных зон
		жилые зоны
		общественно-деловые зоны
		зона смешанной и общественно-деловой застройки
		производственные зоны, зоны инженерной и транспортной инфраструктуры
		зоны сельскохозяйственного использования
		зоны рекреационного назначения
		зоны специального назначения
		зоны иного назначения, в соответствии с местными условиями (территория общего пользования)
		зоны иного назначения, в соответствии с местными условиями (территория общего пользования - береговые полосы водных объектов)
		Территории и зоны, на которых устанавливается особый юридический статус, и/или действуют особые финансовые и нефинансовые механизмы поддержки инвестиционной и инновационной деятельности
		зона территориального развития (ЗТР)
		Комплексное развитие территорий
		Территория комплексного развития, включая территории, подлежащие комплексному освоению, в том числе в целях строительства жилья экономического класса, территории размещения земельных участков, подлежащих предостережению многодетным семьям
		Объекты образования и науки
		дошкольная образовательная организация
		общеобразовательная организация
		Объекты культуры и искусства
		объект культурно-просветительного назначения
		объект культурно-досугового (клубного) типа
		Объекты физической культуры и массового спорта
		спортивные сооружения
		Объекты здравоохранения
		обособленное структурное подразделение медицинской организации, оказывающей первичную медико-санитарную помощь
		Прочие объекты обслуживания
		административное здание
		объект религиозной организации (объединения)
		объекты торговли, общественного питания
		Предприятия и объекты добывающей и обрабатывающей промышленности
		предприятие добывающей промышленности (кроме угледобывающей промышленности)
		предприятие по обработке древесины, производству изделий из дерева
		Предприятия и объекты сельского и лесного хозяйства, рыболовства и рыбоводства
		предприятие по разведению молочного крупного рогатого скота, производство сырого молока
		Прочие объекты, связанные с производственной деятельностью
		объект, связанный с производственной деятельностью
		Объекты утилизации, обезвреживания, размещения отходов производства и потребления
		объект утилизации, уничтожения биологических отходов
		Объекты обслуживания и хранения автомобильного транспорта
		станция автозаправочная
		Остановочные пункты общественного пассажирского транспорта
		остановочный пункт
		Искусственные дорожные сооружения
		мостовое сооружение
		Электрические подстанции
		электрическая подстанция 35 кВ
		трансформаторная подстанция (ТП)
		Линии электропередачи (ЛЭП)
		линии электропередачи 220 кВ
		линии электропередачи 110 кВ
		линии электропередачи 35 кВ
		линии электропередачи 10 кВ
		Объекты добычи и транспортировки газа
		пункт регулирования газа (ПРГ)
		Распределительные трубопроводы для транспортировки газа
		газопровод распределительный высокого давления
		газопровод распределительный низкого давления

Объекты теплоснабжения

источник тепловой энергии

Объекты водоснабжения

водонапорная башня

артезианская скважина

Сети водоснабжения

водопровод

Сети водоотведения

канализация напорная

Объекты водоотведения

очистные сооружения (КОС)

Объекты связи

телевизионный ретранслятор

наземная станция (радиосвязи)

объекты почтовой связи

Гидротехнические сооружения

регуляционные и выправительные гидротехнические сооружения

Места погребения

кладбище

Объекты культурного наследия (ОКН)

памятник

достопримечательное место

номер ОКН согласно Тон 3

Зоны охраны объектов культурного наследия (памятников истории и культуры) народов Российской Федерации

защитная зона объекта культурного наследия

Границы зон с особыми условиями использования территорий

санитарно-защитная зона предприятий, сооружений и иных объектов

охранная зона инженерных коммуникаций

охранная зона, рекомендуемая к внесению в ЕГРН

санитарно-защитные зоны от скотомогильников

водоохранная зона

береговая полоса

первый пояс зоны санитарной охраны источника водоснабжения

второй пояс зоны санитарной охраны источника водоснабжения

третий пояс зоны санитарной охраны источника водоснабжения

санитарно-защитная полоса водоводов

Муниципальный контракт №02-ок/2019г. от 29.07.2019 г. ГП-2

Генеральный план и Проект землепользования и застройки Усвятского сельского поселения Дорогобужского района Смоленской области

Генеральный план

Карта функциональных зон поселения. М 1:5000.

Оформление: 1:5000

Н. контр. Шатлова

Оформление: 1:5000