
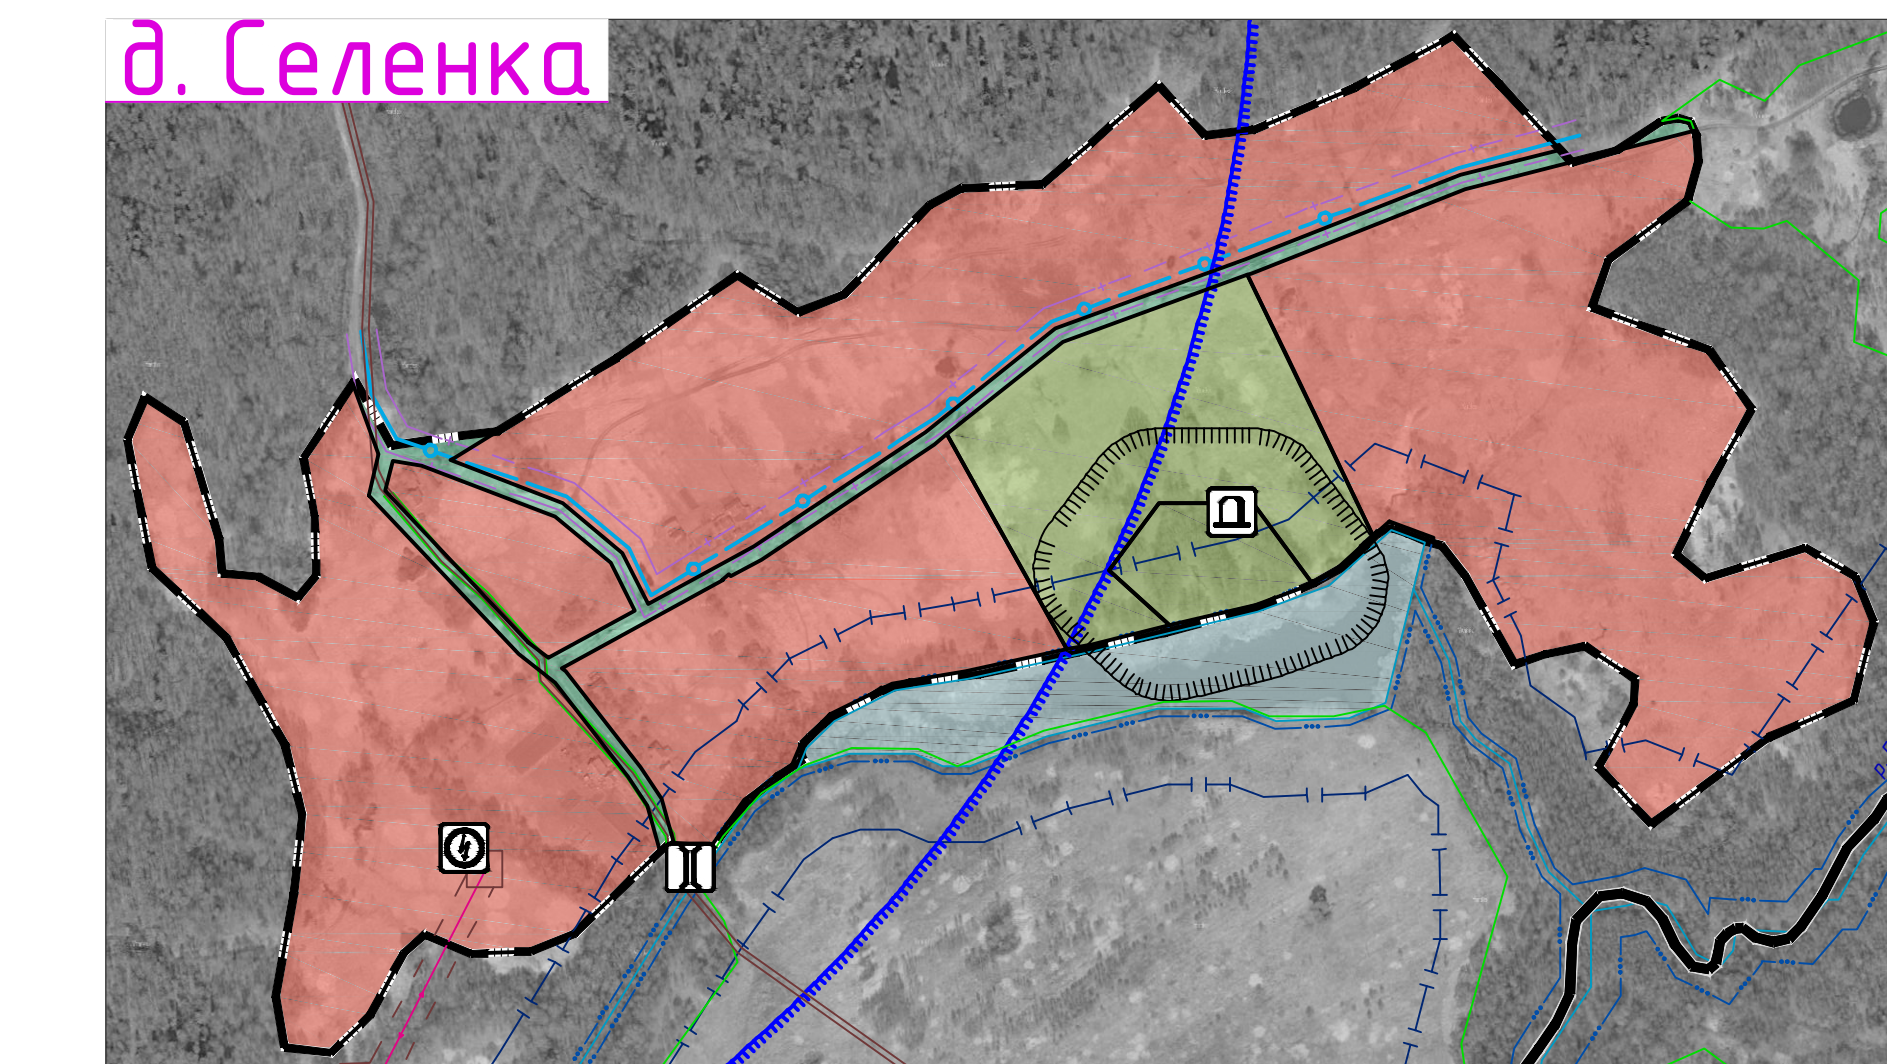
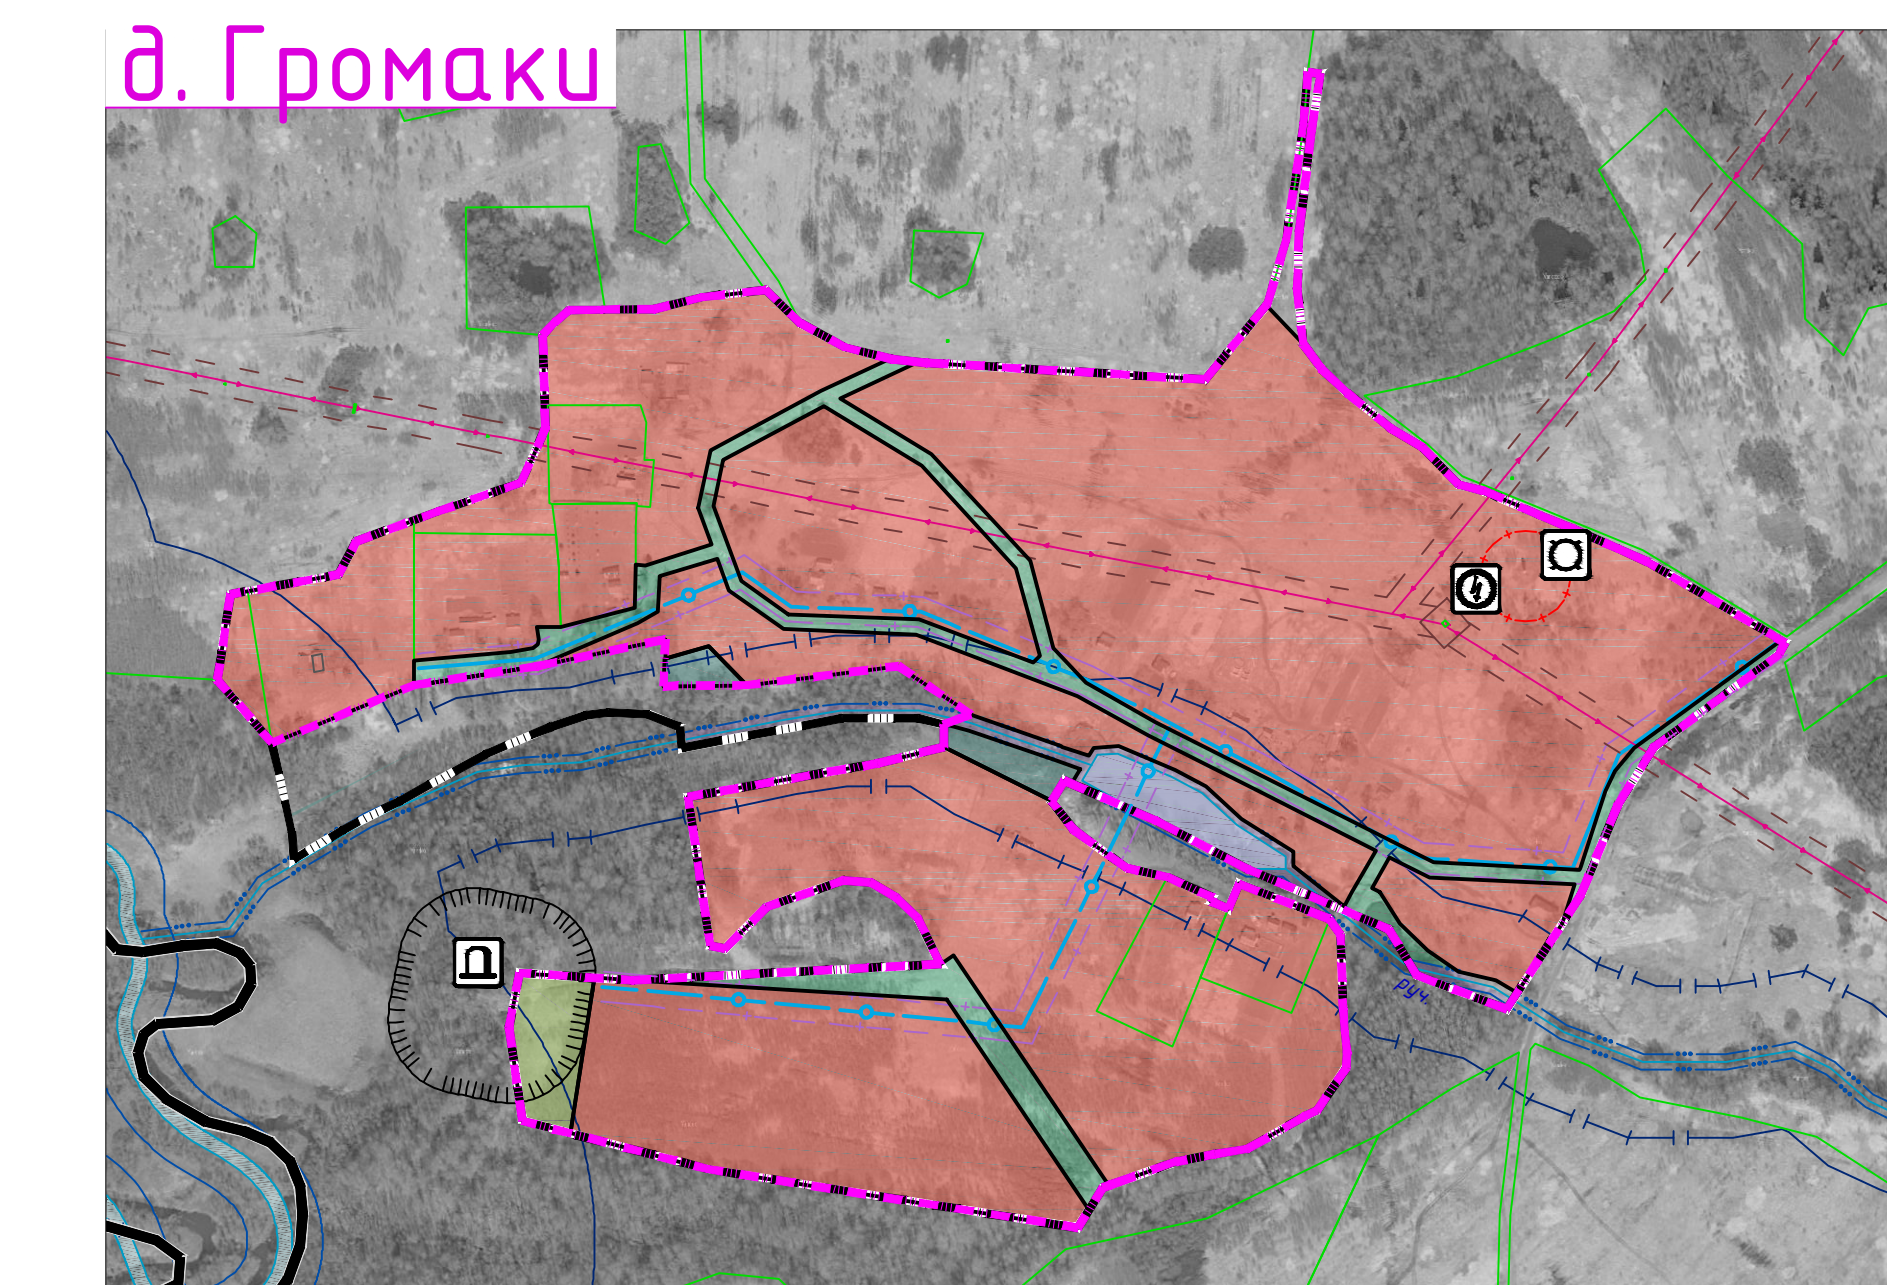



 Схема расположения населенных пунктов
 на территории Усвятского сельского поселения
 (ранее Озерическое)
 Дорогобужского района Смоленской области

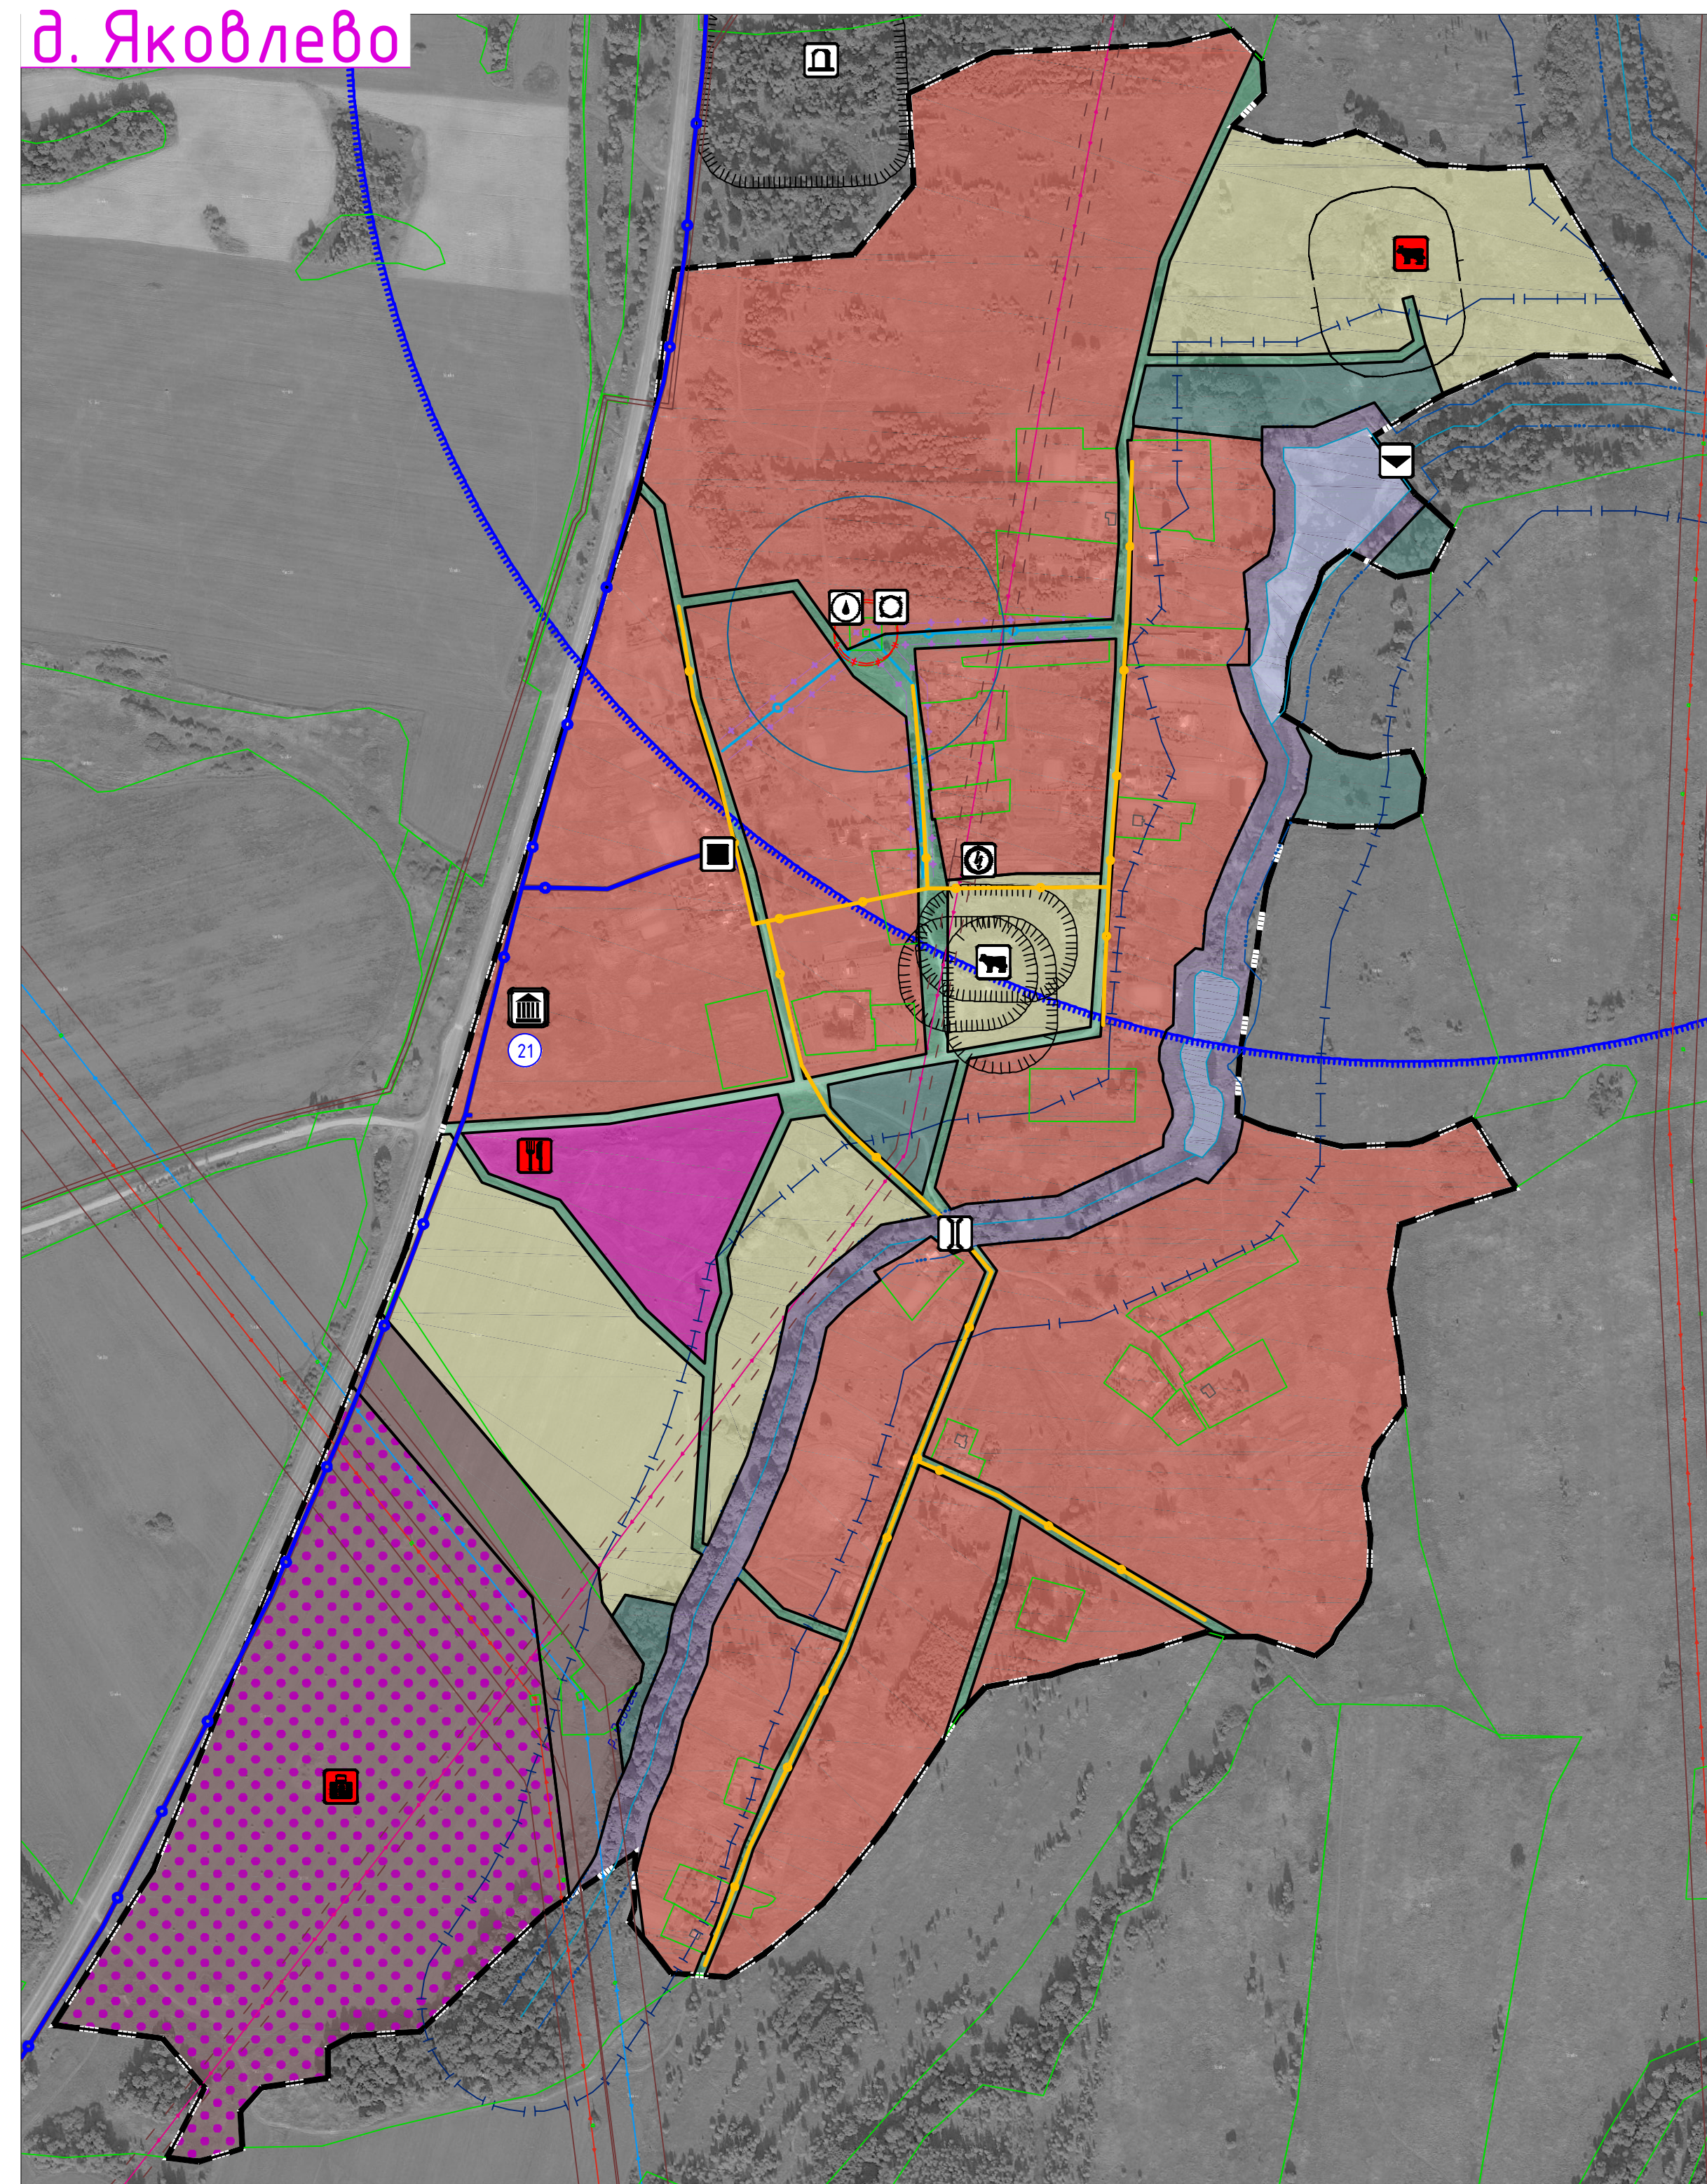

Ключевые обозначения		
сущ.	проект.	Границы
		граница сельского поселения
		граница населенного пункта
		Границы функциональных зон
		жилые зоны
		общественно-деловые зоны
		зона смешанной и общественно-деловой застройки
		производственные зоны, зоны инженерной и транспортной инфраструктуры
		зоны сельскохозяйственного использования
		зоны рекреационного назначения
		зоны специального назначения
		зоны иного назначения, в соответствии с местными условиями (территория общего пользования)
		зоны иного назначения, в соответствии с местными условиями (территория общего пользования – береговые полосы водных объектов)
		Территории и зоны, на которых устанавливается особый юридический статус, и/или действуют особые финансовые и нефинансовые механизмы поддержки инвещционной и инновационной деятельности
		зона территориального развития (ЗТР)
		Комплексное развитие территорий
		Территория комплексного развития, включая территории, подлежащие комплексному освоению, в том числе в целях строительства жилья экономического класса, территории размещения земельных участков, подлежащих предостовлению многодетным семьям
		Объекты образования и науки
		дошкольная образовательная организация
		общеобразовательная организация
		Объекты культуры и искусства
		объект культурно-просветительного назначения
		объект культурно-досугового (клубного) типа
		Объекты физической культуры и массового спорта
		спортивное сооружение
		Объекты здравоохранения
		обособленное структурное подразделение медицинской организации, оказывающей первичную медико-санитарную помощь
		Прочие объекты обслуживания
		административное здание
		объект религиозной организации (объединения)
		объекты торговли, общественного питания
		Предприятия и объекты добывающей и обрабатывающей промышленности
		предприятие добывающей промышленности (кроме угледобывающей промышленности)
		предприятие по обработке древесины, производству изделий из дерева
		Предприятия и объекты сельского и лесного хозяйства, рыболовства и рыбоводства
		предприятие по разведению молочного крупного рогатого скота, производству сырого молока
		Прочие объекты, связанные с производственной деятельностью
		объект, связанный с производственной деятельностью
		Объекты утилизации, обезвреживания, размещения отходов производства и потребления
		объект утилизации, уничтожения биологических отходов
		Объекты обслуживания и хранения автомобильного транспорта
		станция автозаправочная
		Остановочные пункты общественного пассажирского транспорта
		остановочный пункт
		Искусственные дорожные сооружения
		мостовое сооружение
		Электрические подстанции
		электрическая подстанция 35 кВ
		трансформаторная подстанция (ТП)
		Линии электропередачи (ЛЭП)
		линии электропередачи 220 кВ
		линии электропередачи 110 кВ
		линии электропередачи 35 кВ
		линии электропередачи 10 кВ
		Объекты добычи и транспортировки газа
		пункт регулирования газа (ПРГ)
		Распределительные трубопроводы для транспортировки газа
		газопровод распределительный высокого давления
		газопровод распределительный низкого давления

сущ.	проект.	Объекты теплоснабжения	сущ.	проект.
		источник тепловой энергии		третий пояс зоны санитарной охраны источника водоснабжения
		Объекты водоснабжения		санитарно-защитная полоса водоводов
		водонапорная башня		зона подтопления
		артезианская скважина		зона затопления
		Сети водоснабжения		Поверхностные водные объекты
		водопровод		водоток (река, ручей, канал)
		Сети водоотведения		водоем (озеро, пруд, обводненный карьер, водохранилище)
		канализация напорная		границы земельных участков, сведения о которых содержится в ЕГРН
		Объекты водоотведения		
		очистные сооружения (КОС)		
		Объекты связи		
		телевизионный ретранслятор		
		наземная станция (радиосвязи)		
		объекты почтовой связи		
		Гидротехнические сооружения		
		регулирующие и выправительные гидротехнические сооружения		
		Места погребения		
		кладбище		
		Объекты культурного наследия (ОКН)		
		памятник		
		вспомогательные места		
		номер ОКН согласно Том 3		
		Зоны охраны объектов культурного наследия (памятников истории и культуры) народов Российской Федерации		
		защитная зона объекта культурного наследия		
		Границы зон с особыми условиями использования территорий		
		санитарно-защитная зона предприятий, сооружений и иных объектов		
		охранная зона инженерных коммуникаций		
		охранная зона, рекомендуемая к внесению в ЕГРН		
		санитарно-защитные зоны от сельскохозяйственных водохозяйственной зоны		
		береговая полоса		
		первый пояс зоны санитарной охраны источника водоснабжения		
		второй пояс зоны санитарной охраны источника водоснабжения		

Примечания:

- Данная карта выполнена с точностью 1:2000.
- Информация от Департамента Смоленской области по культуре и туризму нанесена в соответствии с записями исх. №117/19 от 22.07.2019 г.
- Согласно статье 341 Федерального закона от 25.06.2002 №73-ФЗ (в редакции от 3 июля 2016 года) защитные зоны не устанавливаются для объектов археологического наследия, некрополей, захоронений, расположенных в границах некрополей, производственных и складских помещений, а также памятников и ансамблей, расположенных в границах достопримечательного места, в которых соответствующим органом охраны объектов культурного наследия установлены предельные размеры статьи 56.4 указанного Федерального закона пребывания и охранения.
- Определение границ зон второго и третьего поясов КЗО павильонов источников водоснабжения для различных гидротехнических устройств проводится в соответствии с методикой гидротехнических расчетов.
- В виду отсутствия точной графической информации о местонахождении сельскохозяйственных, данные объекты отображены на схеме условными знаками и расположены в соответствии с описанием в предоставленных исходных данных.
- ЗЗ от них отображены ориентировочно, необходимо проводить лабораторные исследования почвы на наличие спор возбудителей.
- Данный чертеж попадает под действие авторского права.