
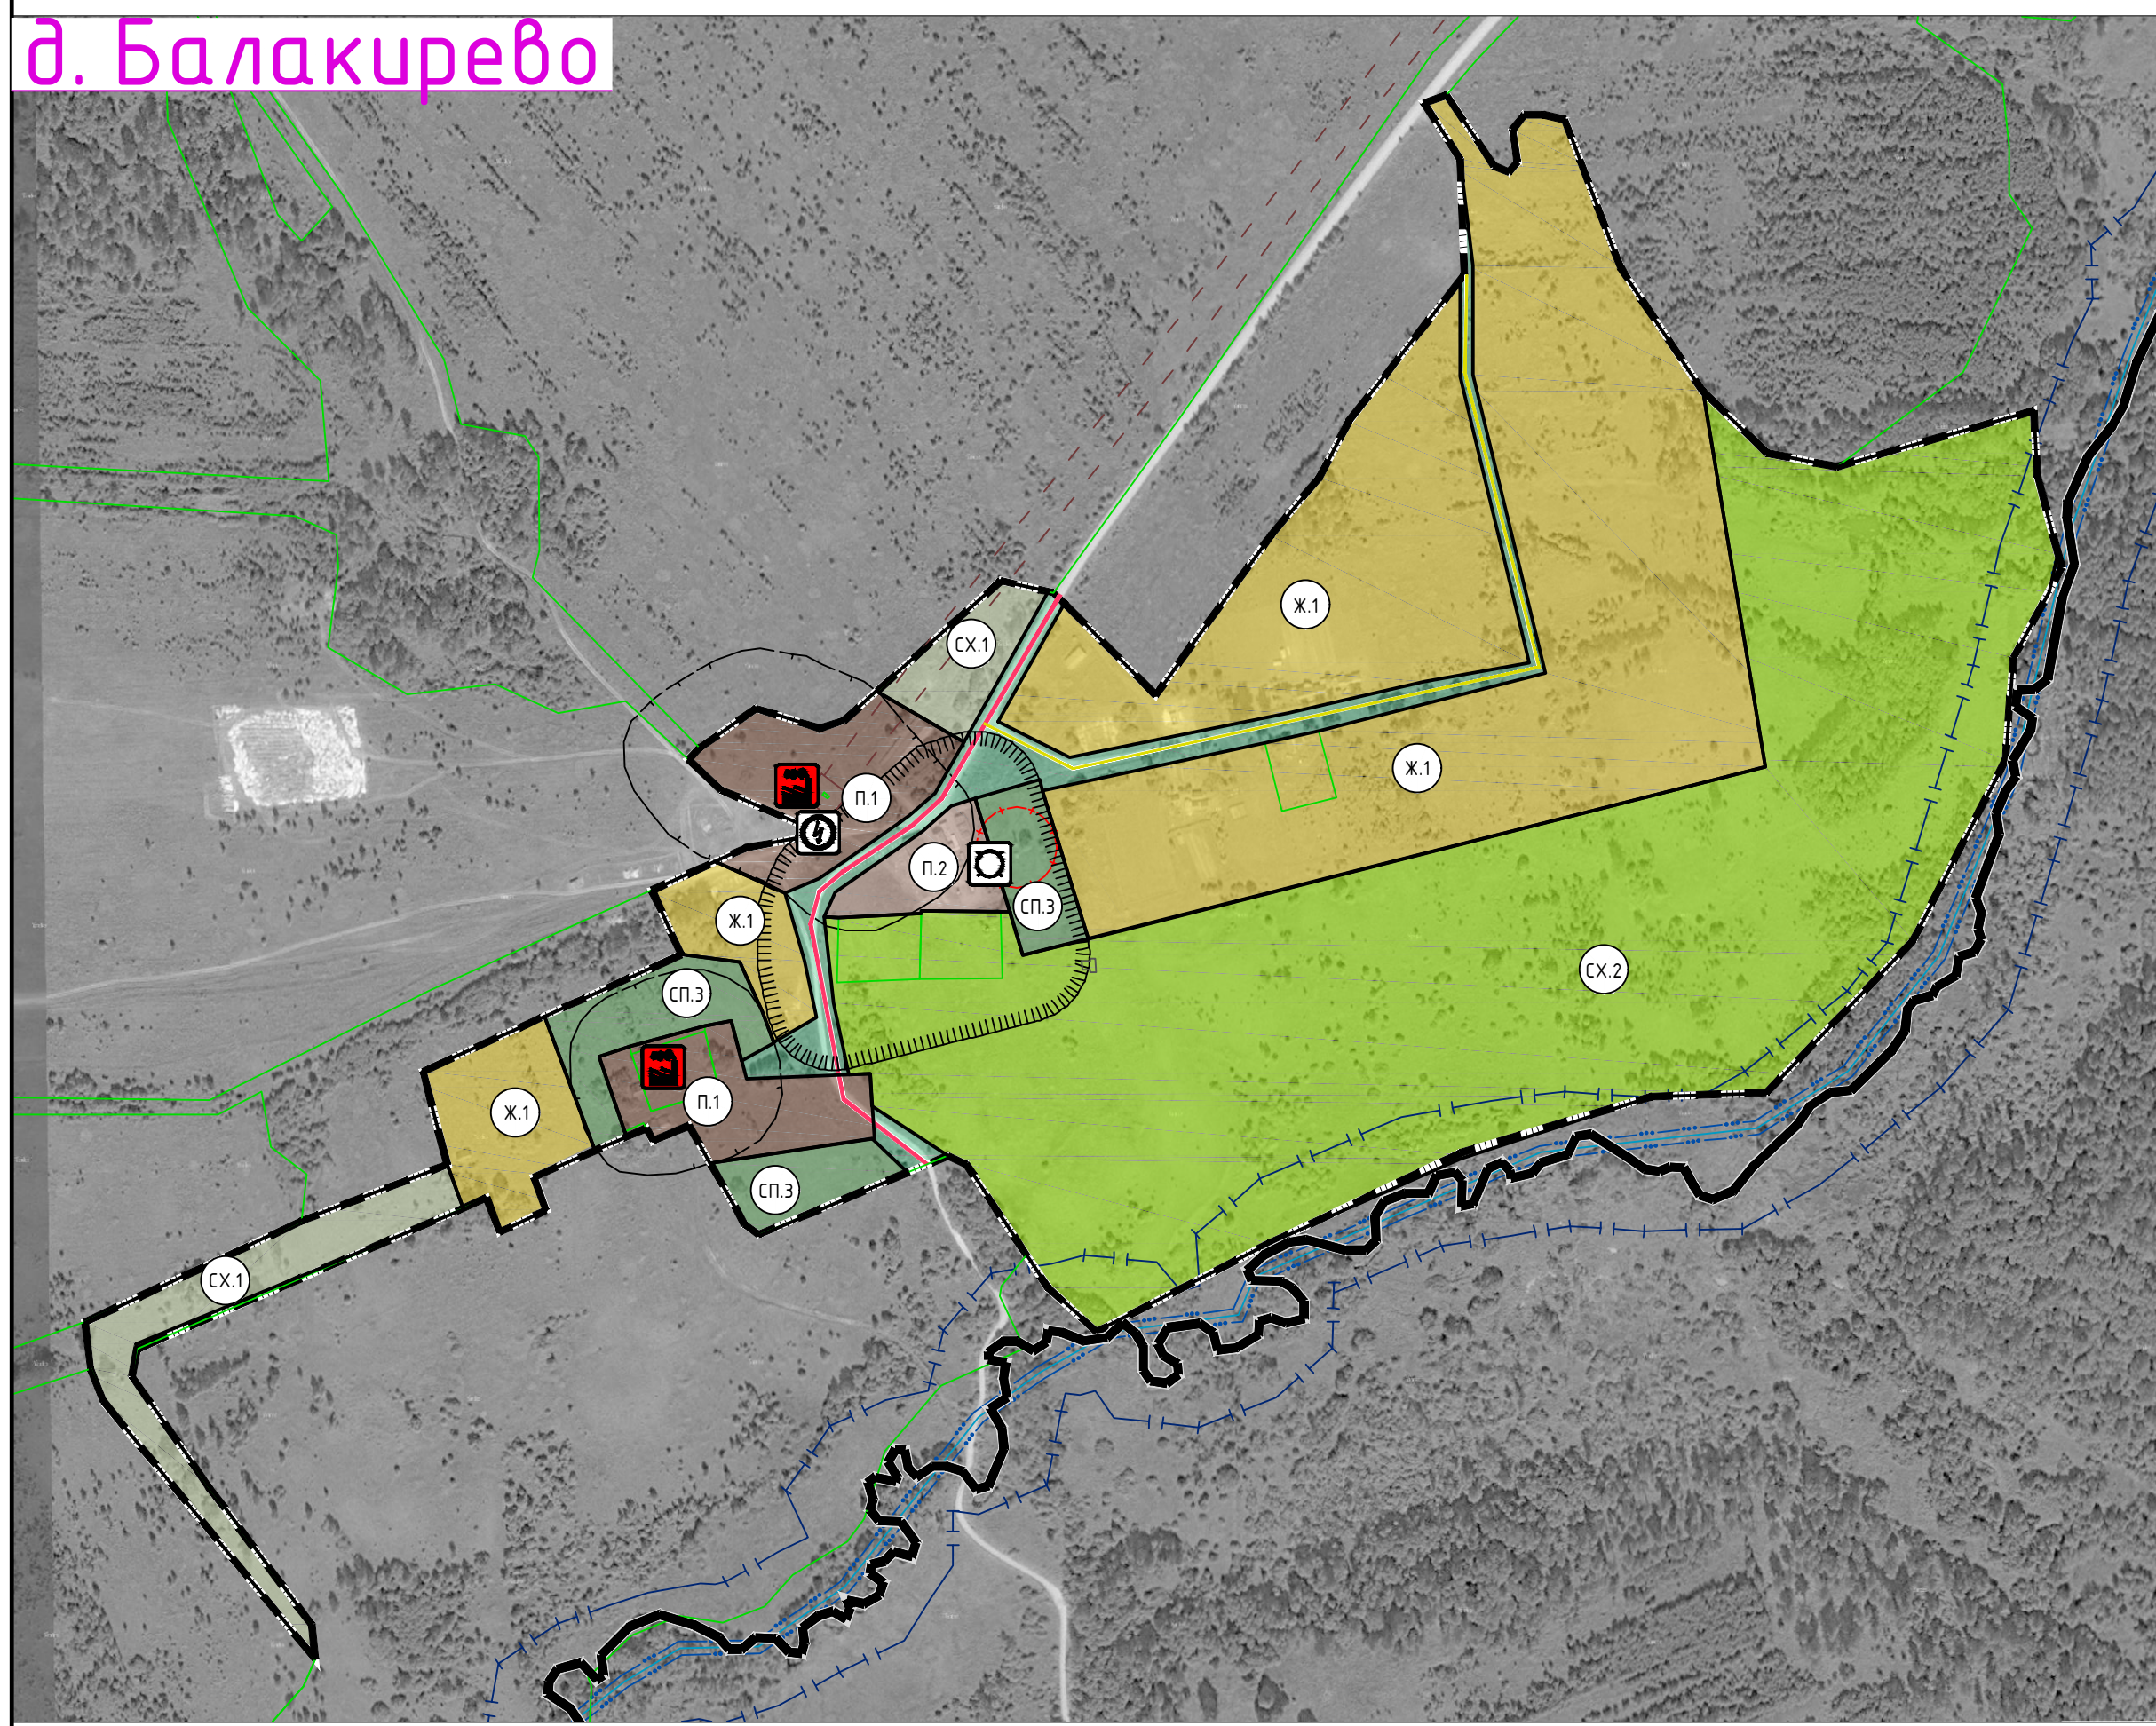
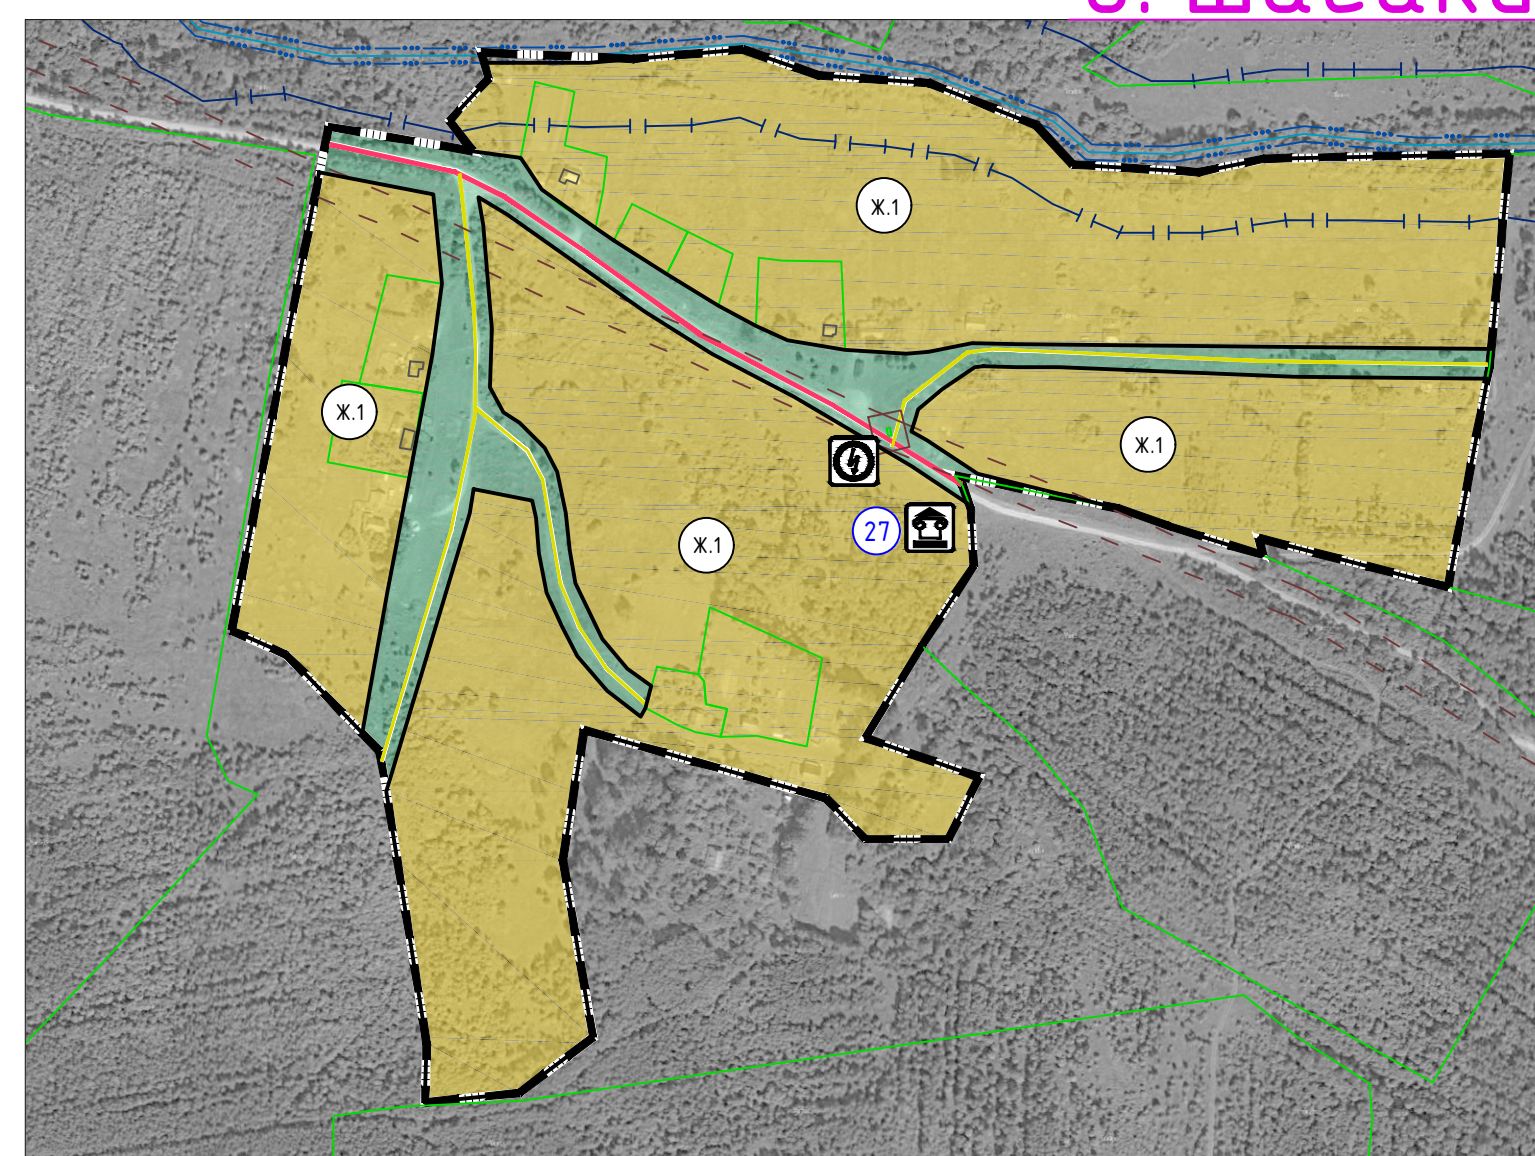
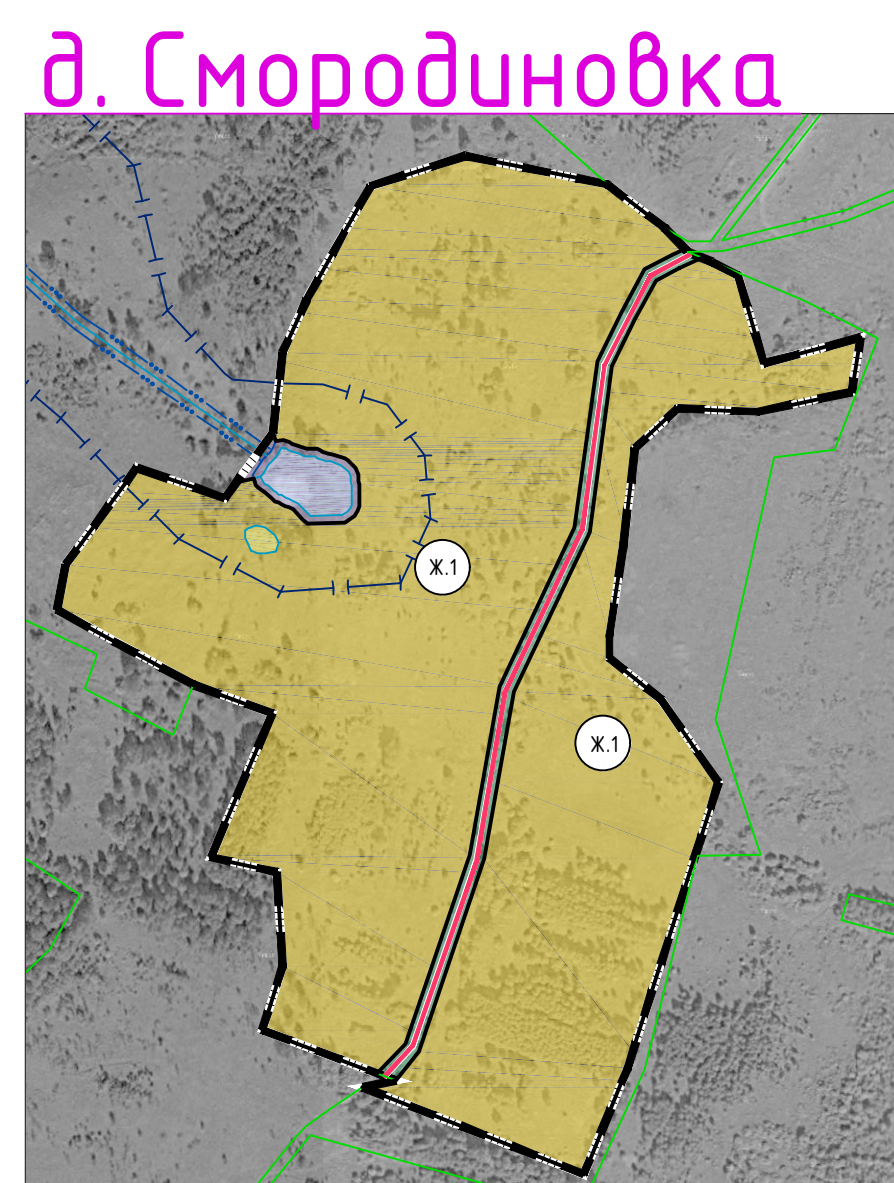
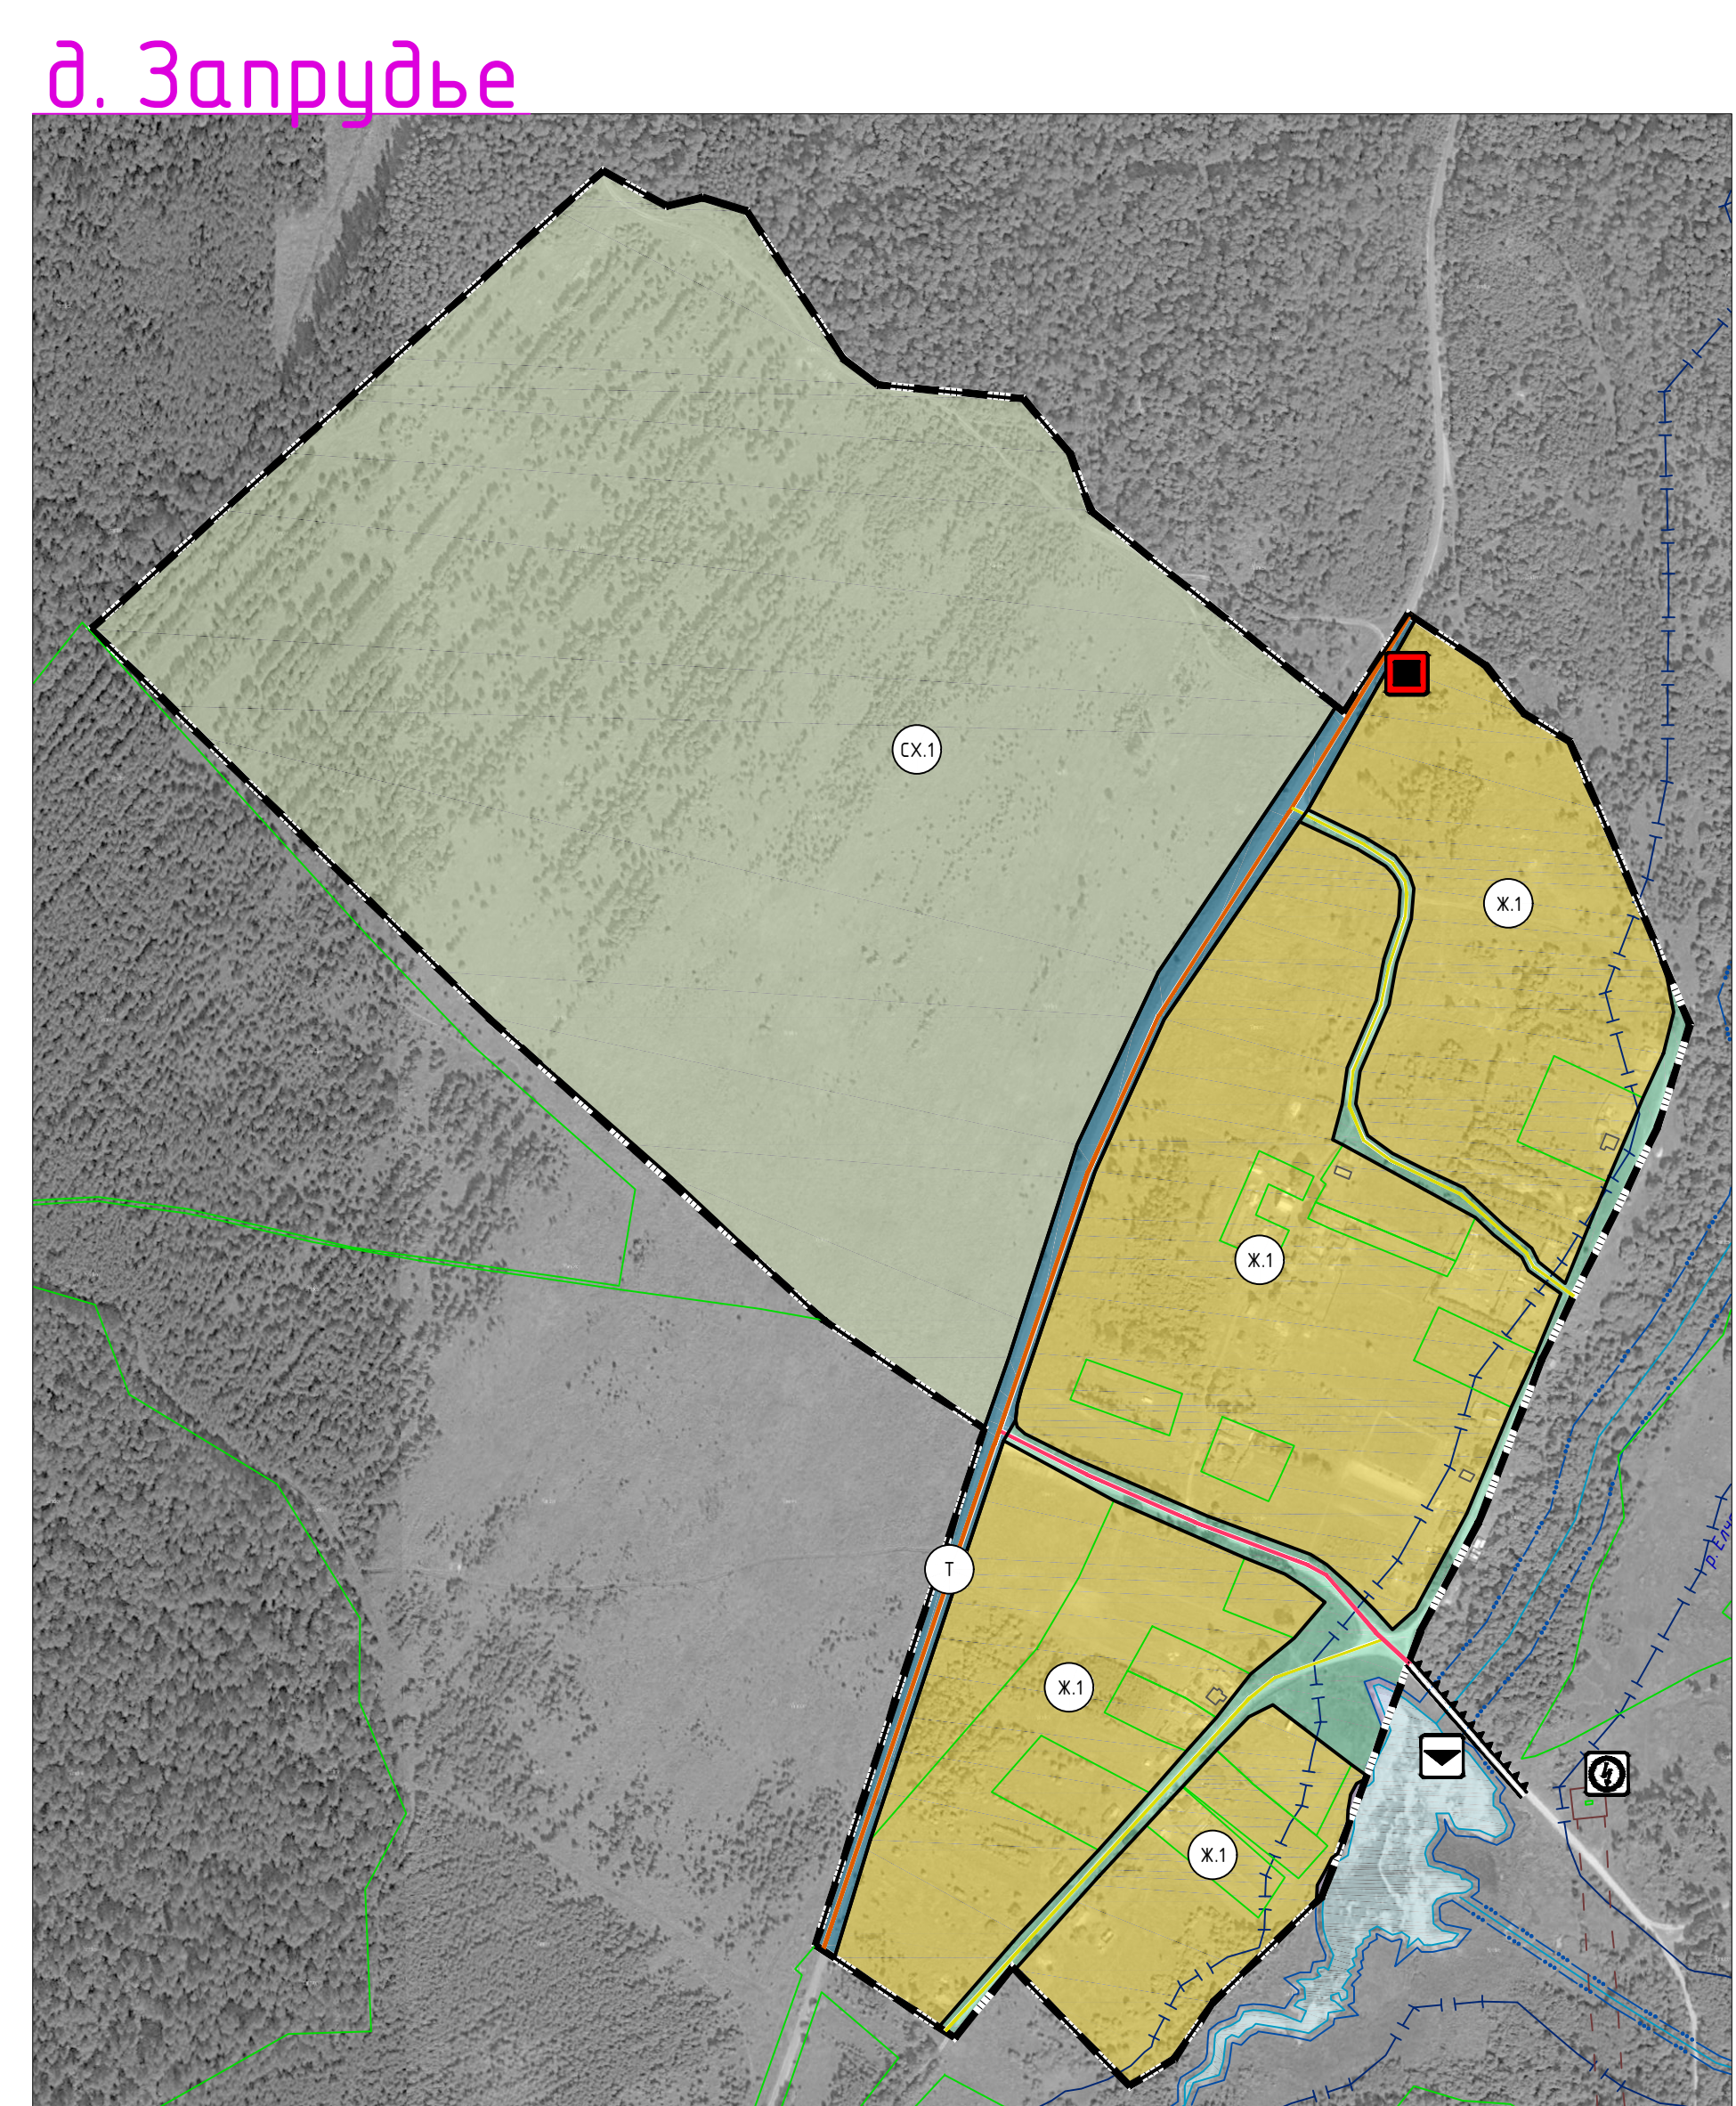
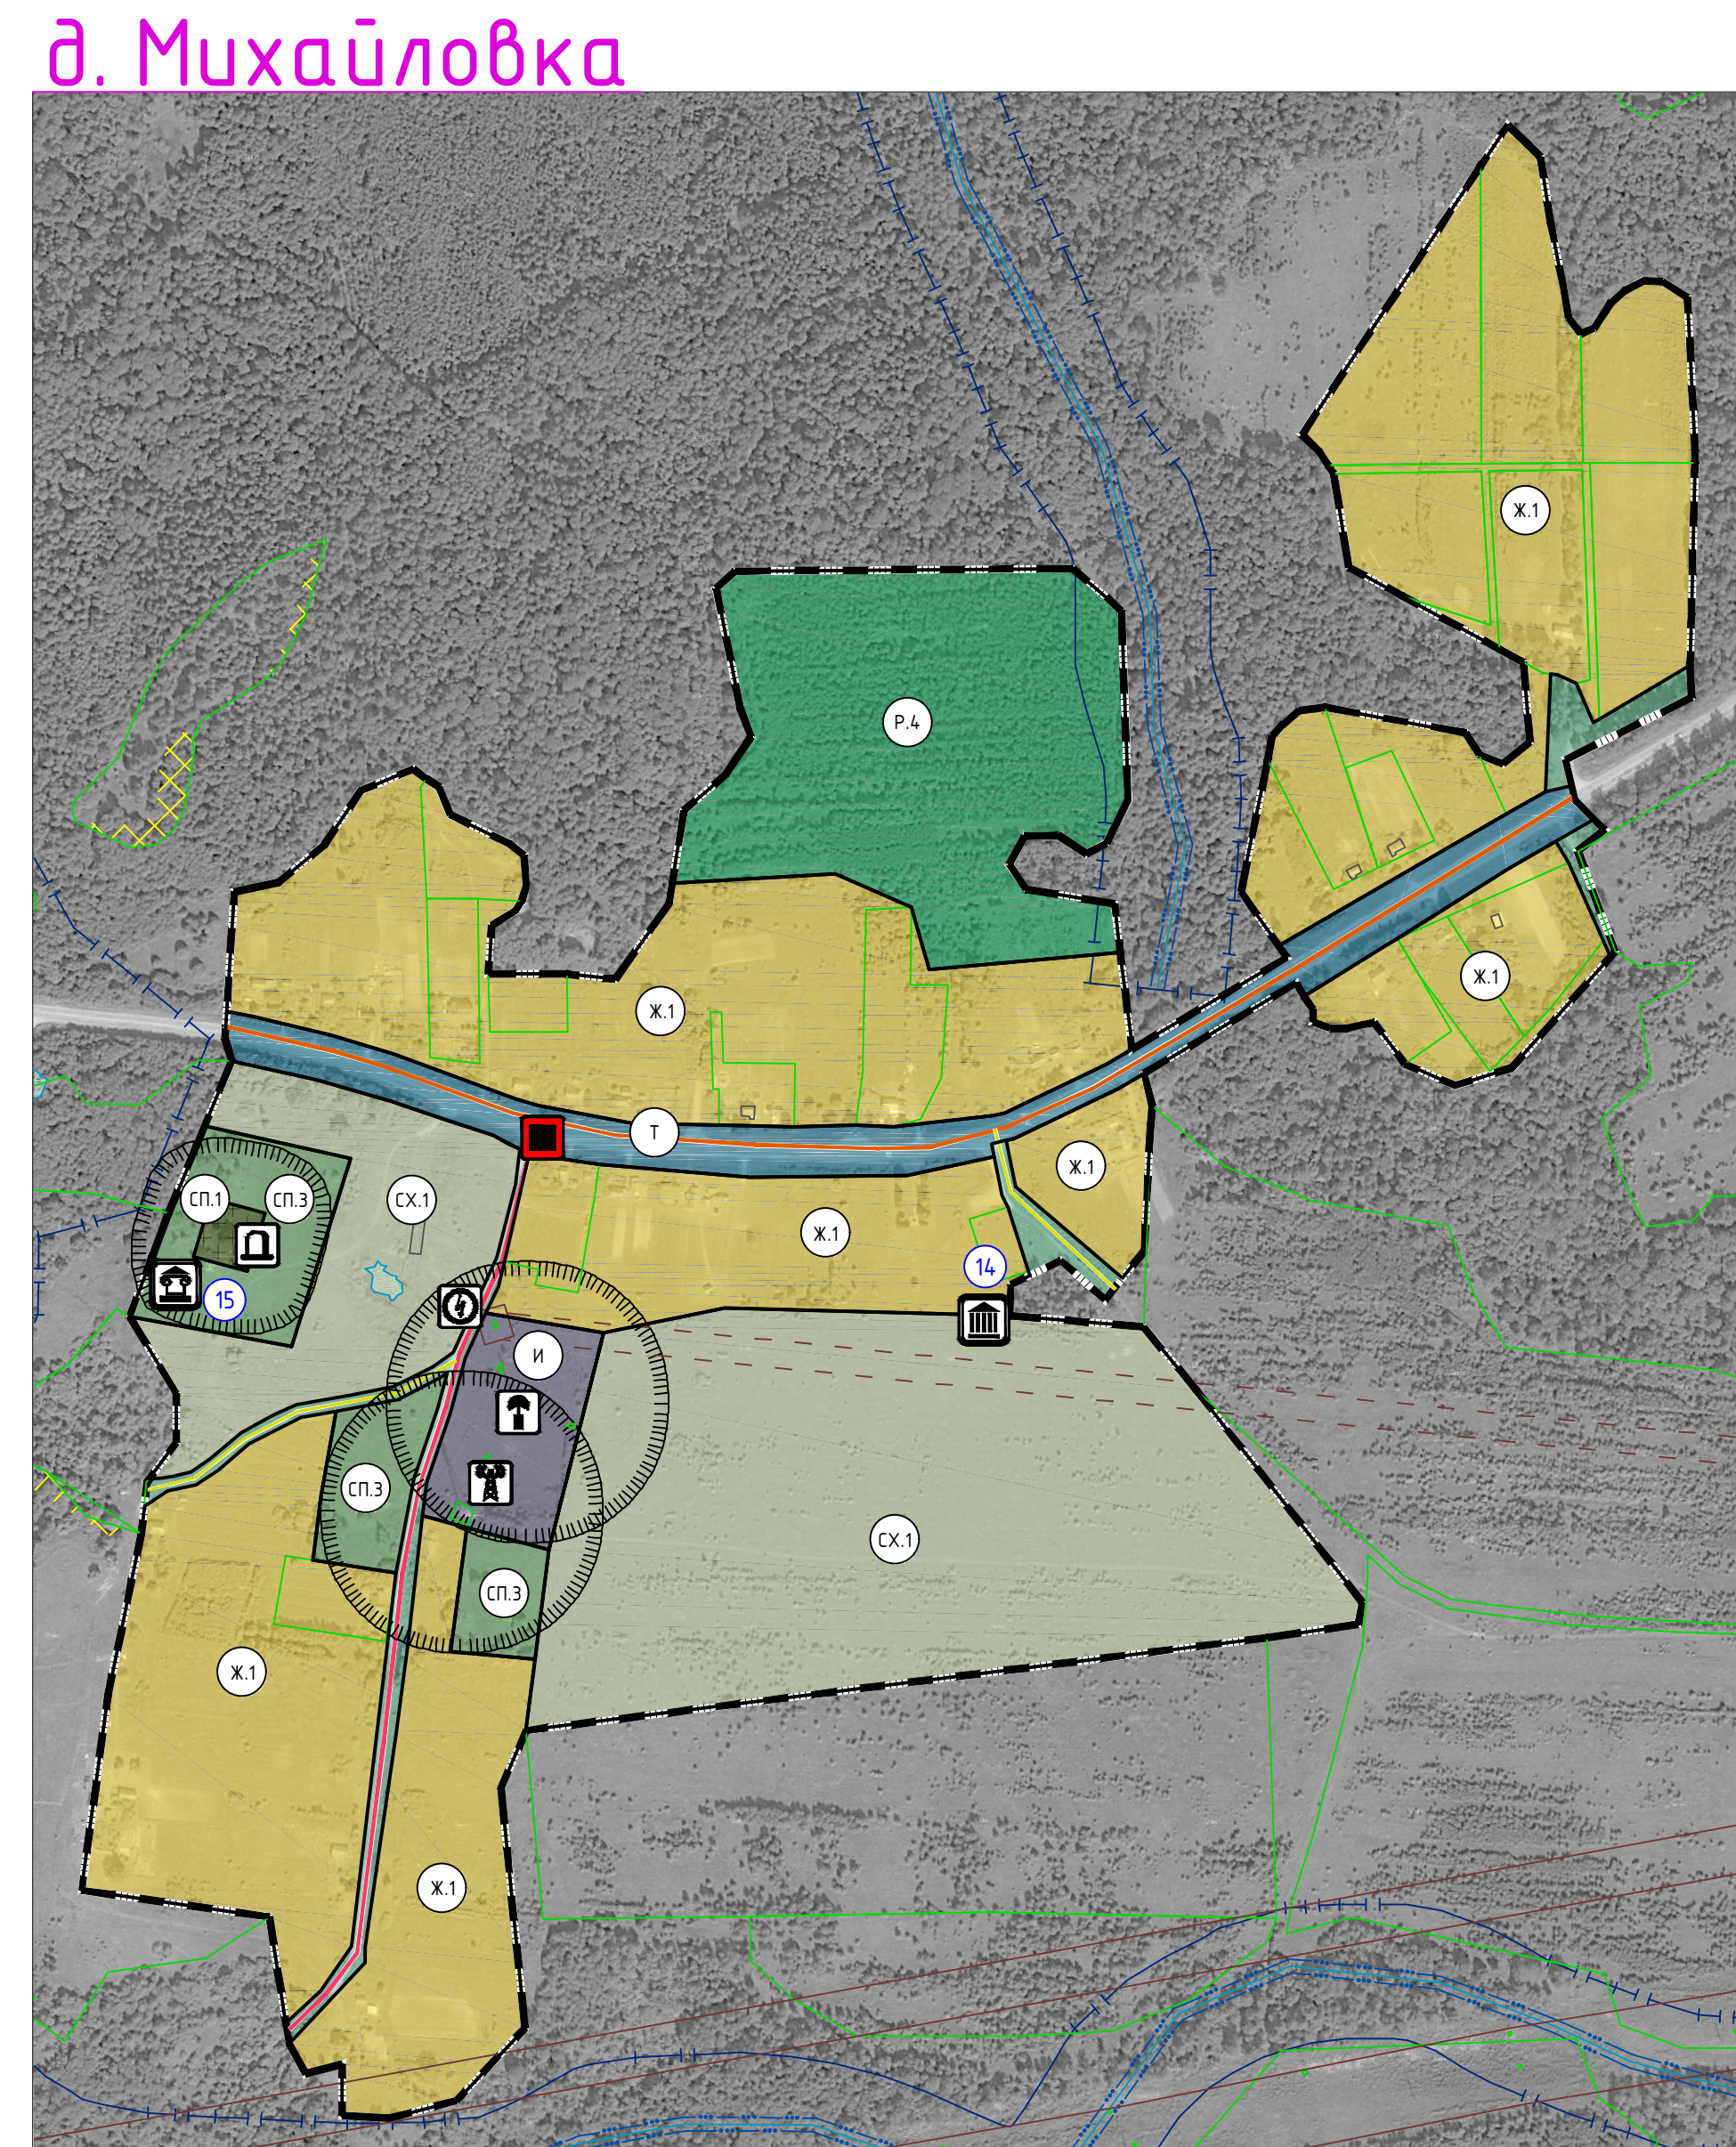





 Схема расположения населенных пунктов
 на территории Усвятского сельского поселения
 (ранее Балакиревское)
 Дорогобужского района Смоленской области

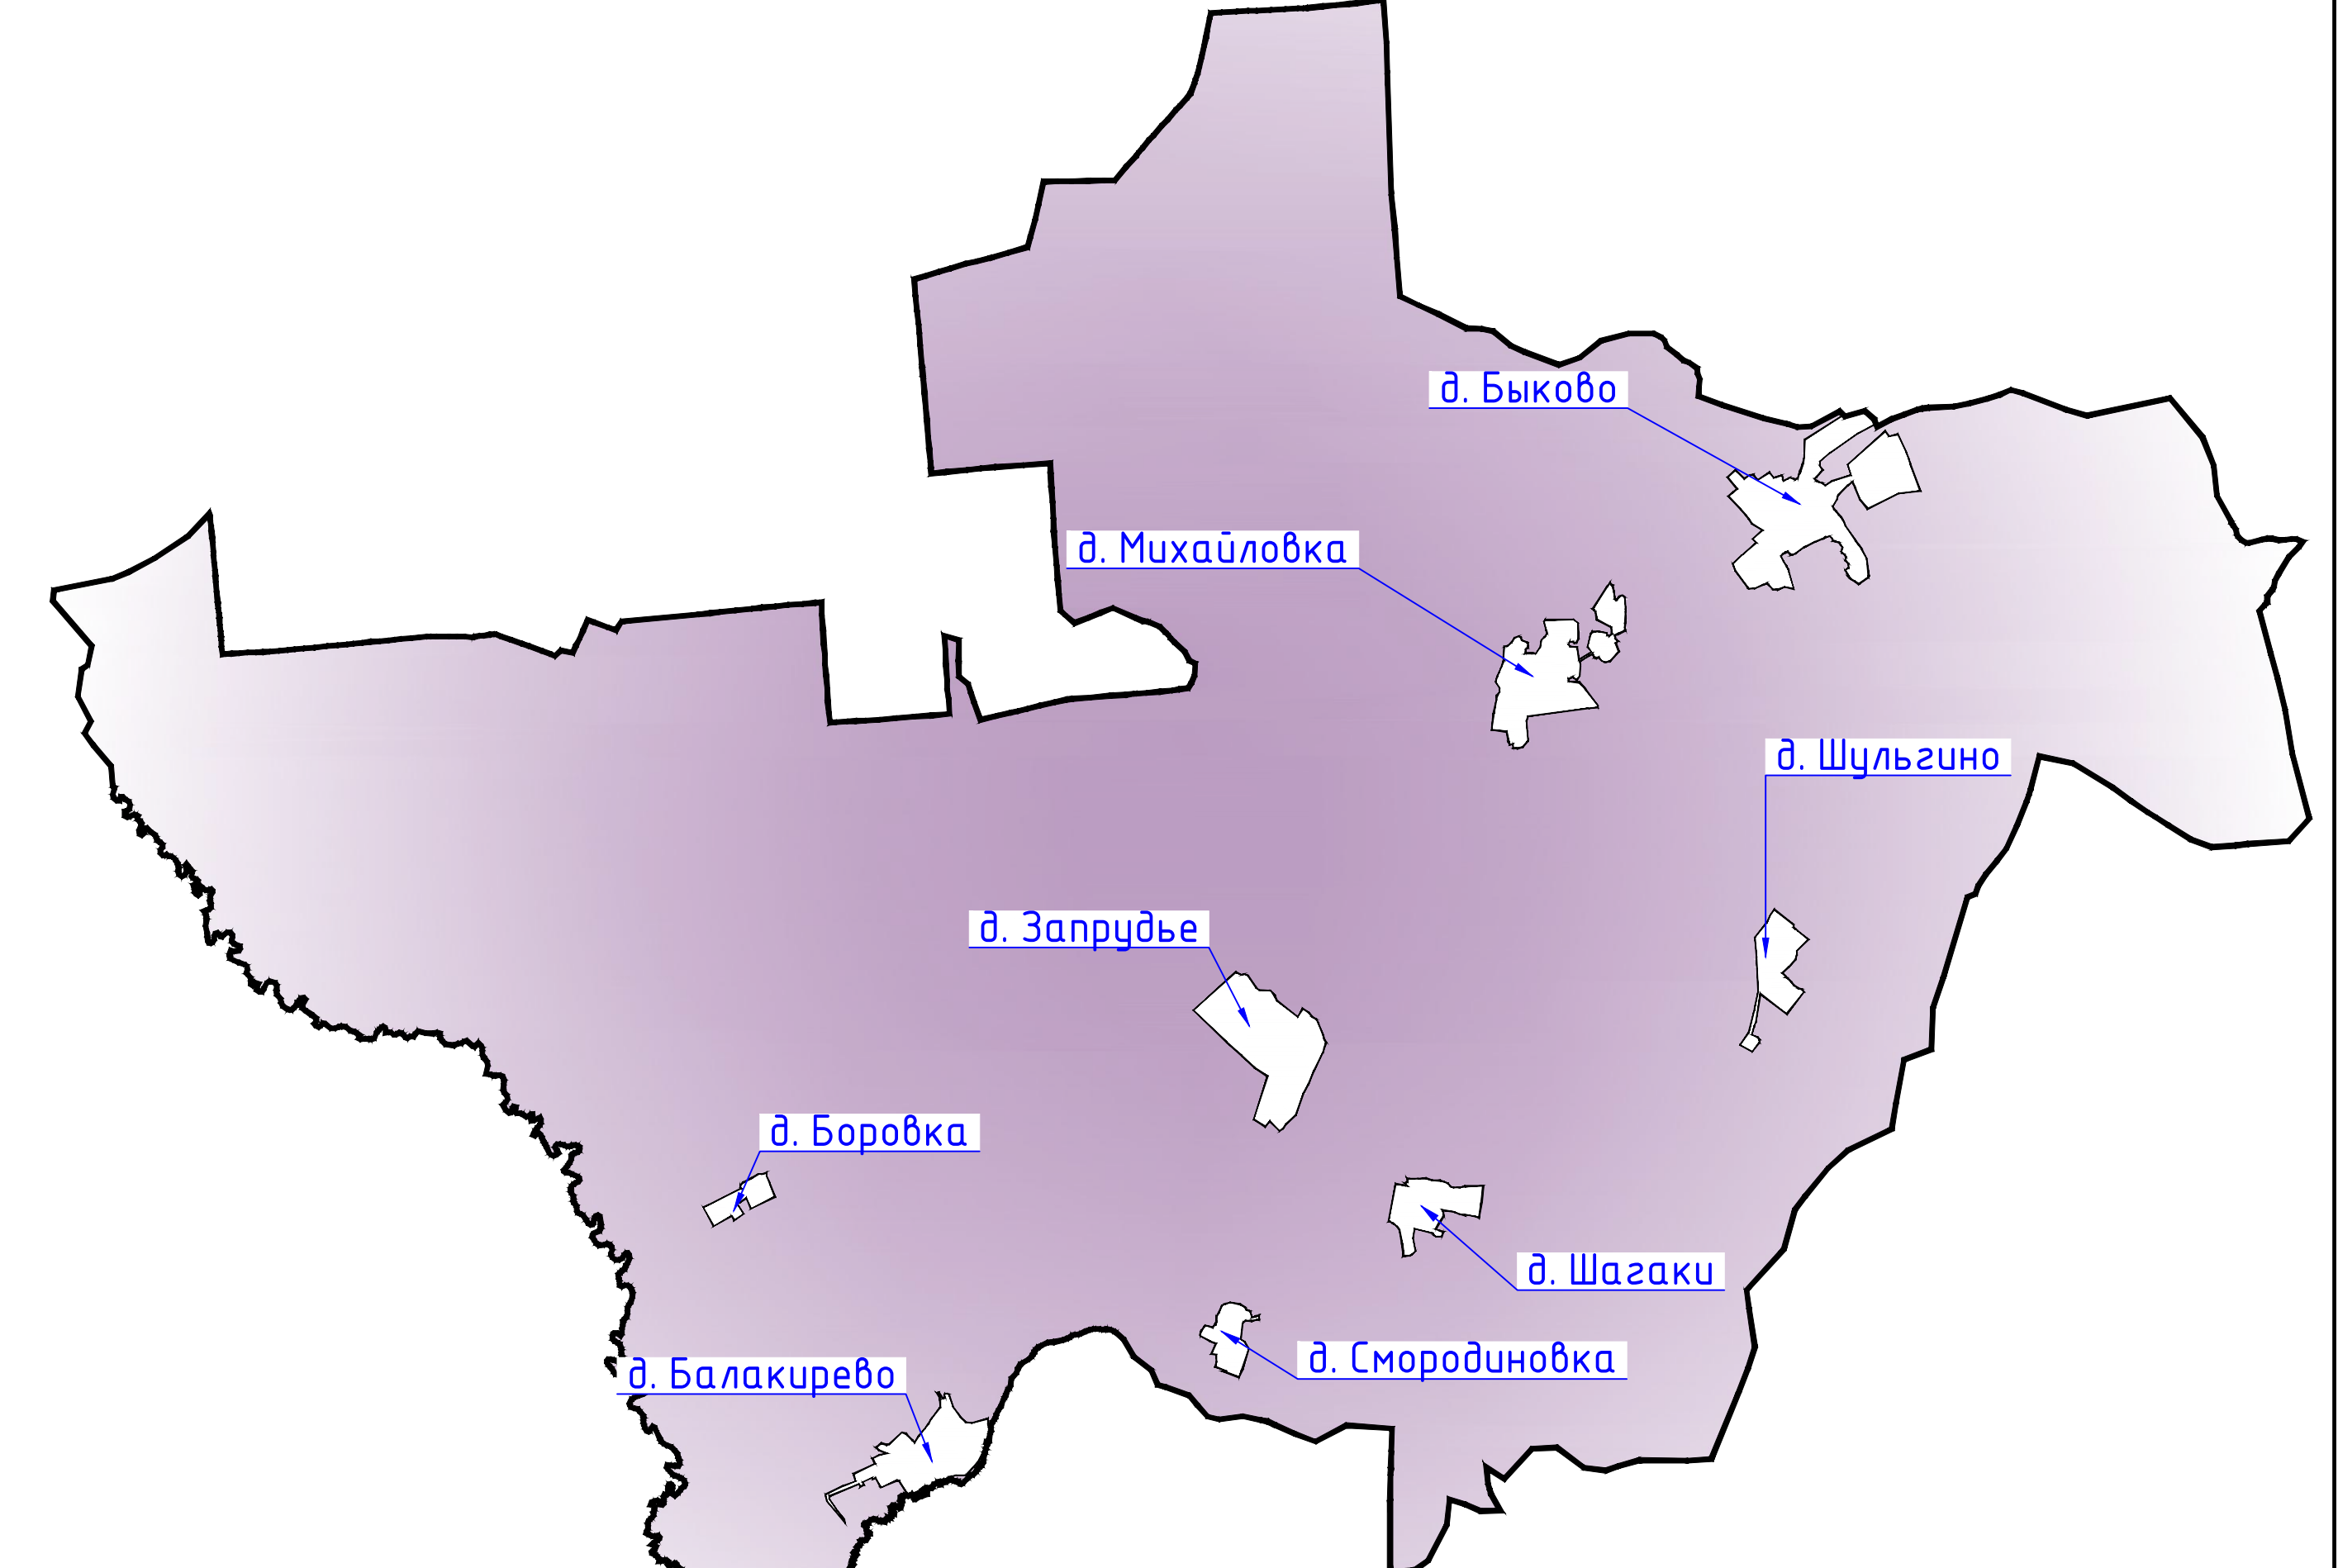

Условные обозначения	
сущ.	проект.
Границы	
	граница сельского поселения
	граница населенного пункта
Границы территориальных зон населенных пунктов	
Жилые зоны	
	Ж.1 - зона застройки индивидуальными жилыми домами
	Ж.2 - зона застройки малоэтажными жилыми домами (до 4 этажей, включая мансарды)
	ОД - зона смешанной и общественно-деловой застройки
Общественно-деловые зоны	
	О.1 - многофункциональная общественно-деловая зона
	О.2 - зона специализированной общественной застройки
Производственные зоны, зоны инженерной и транспортной инфраструктуры	
	П.1 - производственная зона
	П.2 - коммунально-складская зона
	И - зона инженерной инфраструктуры
	Т - зона транспортной инфраструктуры
Зоны сельскохозяйственного использования	
	СХ.1 - зона сельскохозяйственных угодий
	СХ.2 - зона садоводства, хореолических или дачных некоммерческих объединений граждан
	СХ.3 - производственная зона сельскохозяйственных предприятий
Зоны рекреационного назначения	
	Р.1 - зона озелененных территорий общего пользования (лесопарки, парки, сады, скверы, бульвары, городские леса)
	Р.4 - лесопарковая зона
	Р.6 - иные рекреационные зоны
Зоны специального назначения	
	СП.1 - зона кладбищ
	СП.3 - зона озелененных территорий специального назначения
	зоны иного назначения, в соответствии с местными условиями (территория общего пользования)
	зоны иного назначения, в соответствии с местными условиями (территория общего пользования - береговые полосы водных объектов)
Территории и зоны, на которых устанавливается особый юридический статус, и/или действуют особые финансовые и нефинансовые механизмы поддержки инвестиционной и инновационной деятельности	
	зона территориального развития (ЗТР)
Комплексное развитие территорий	
	Территория комплексного развития, включая территории, подлежащие комплексному освоению, в том числе в целях строительства жилья экономического класса, территории размещения земельных участков, подлежащих предостановлению инвестиционных сделок
Объекты образования и науки	
	дошкольная образовательная организация
	общеобразовательная организация
Объекты культуры и искусства	
	объект культурно-просветительного назначения
	объект культурно-досугового (клубного) типа
Объекты физической культуры и массового спорта	
	спортивное сооружение
Объекты здравоохранения	
	обособленное структурное подразделение медицинской организации, оказывающей первичную медико-санитарную помощь
Прочие объекты обслуживания	
	административное здание
	объект религиозной организации (объединения)
	объекты торговли, общественного питания
Предприятия и объекты добывающей и обрабатывающей промышленности	
	предприятие добывающей промышленности (кроме угледобывающей промышленности)
	предприятие по обработке древесины, производству изделий из дерева

[illegible][illegible]