

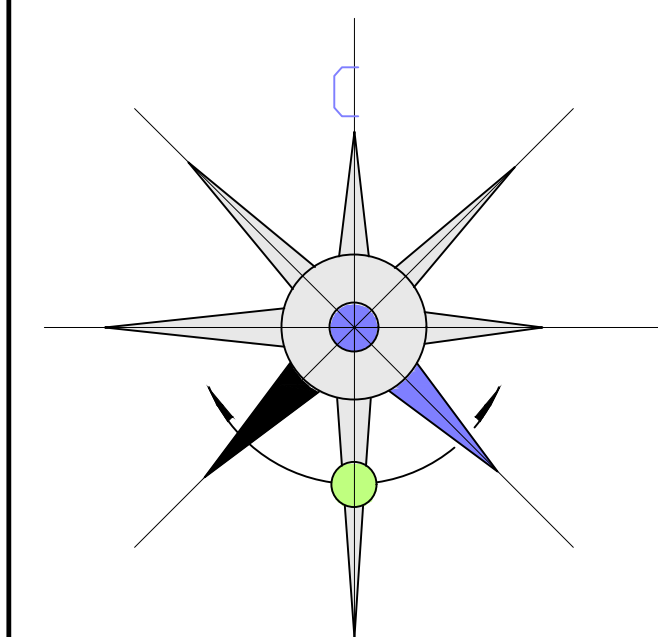




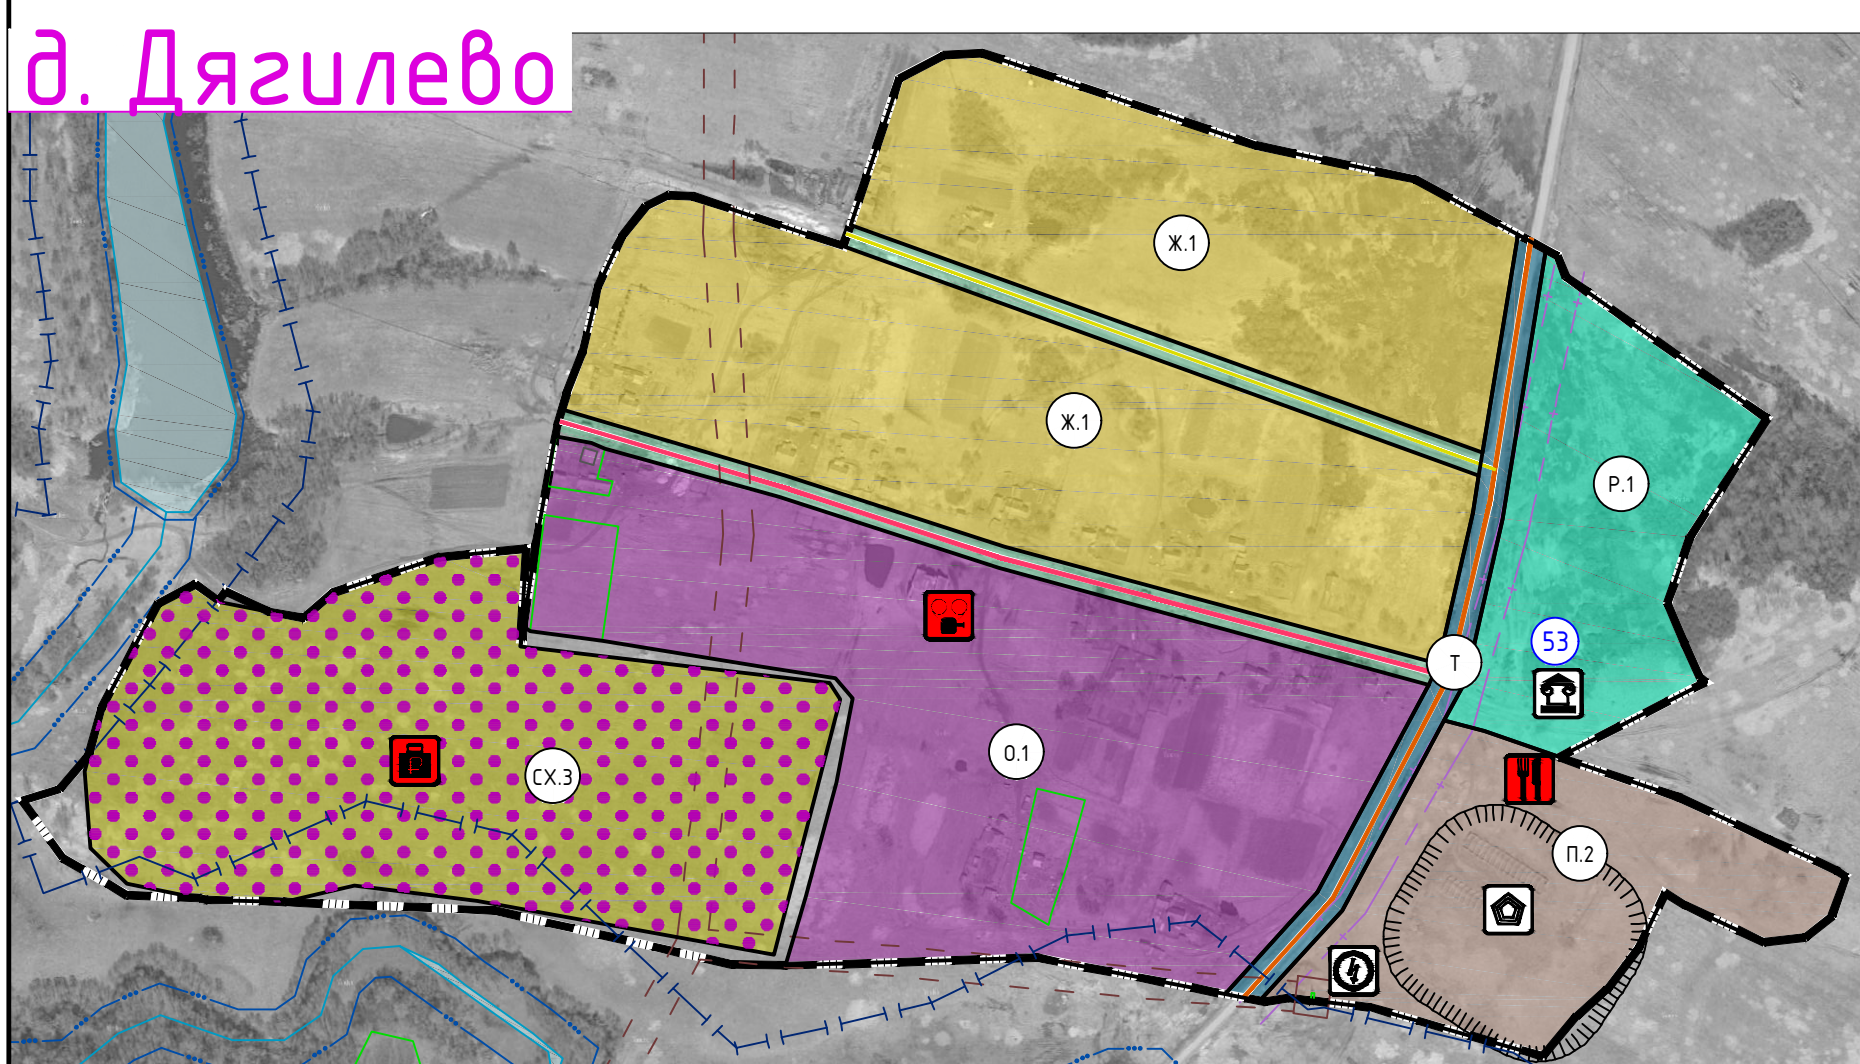


ПРАВИЛА ЗЕМЛЕПОЛЬЗОВАНИЯ И ЗАСТРОЙКИ УСВЯТСКОГО СЕЛЬСКОГО ПОСЕЛЕНИЯ ДОРОГОВУЖСКОГО РАЙОНА СМОЛЕНСКОЙ ОБЛАСТИ

Карта градостроительного зонирования. М 1:5000.

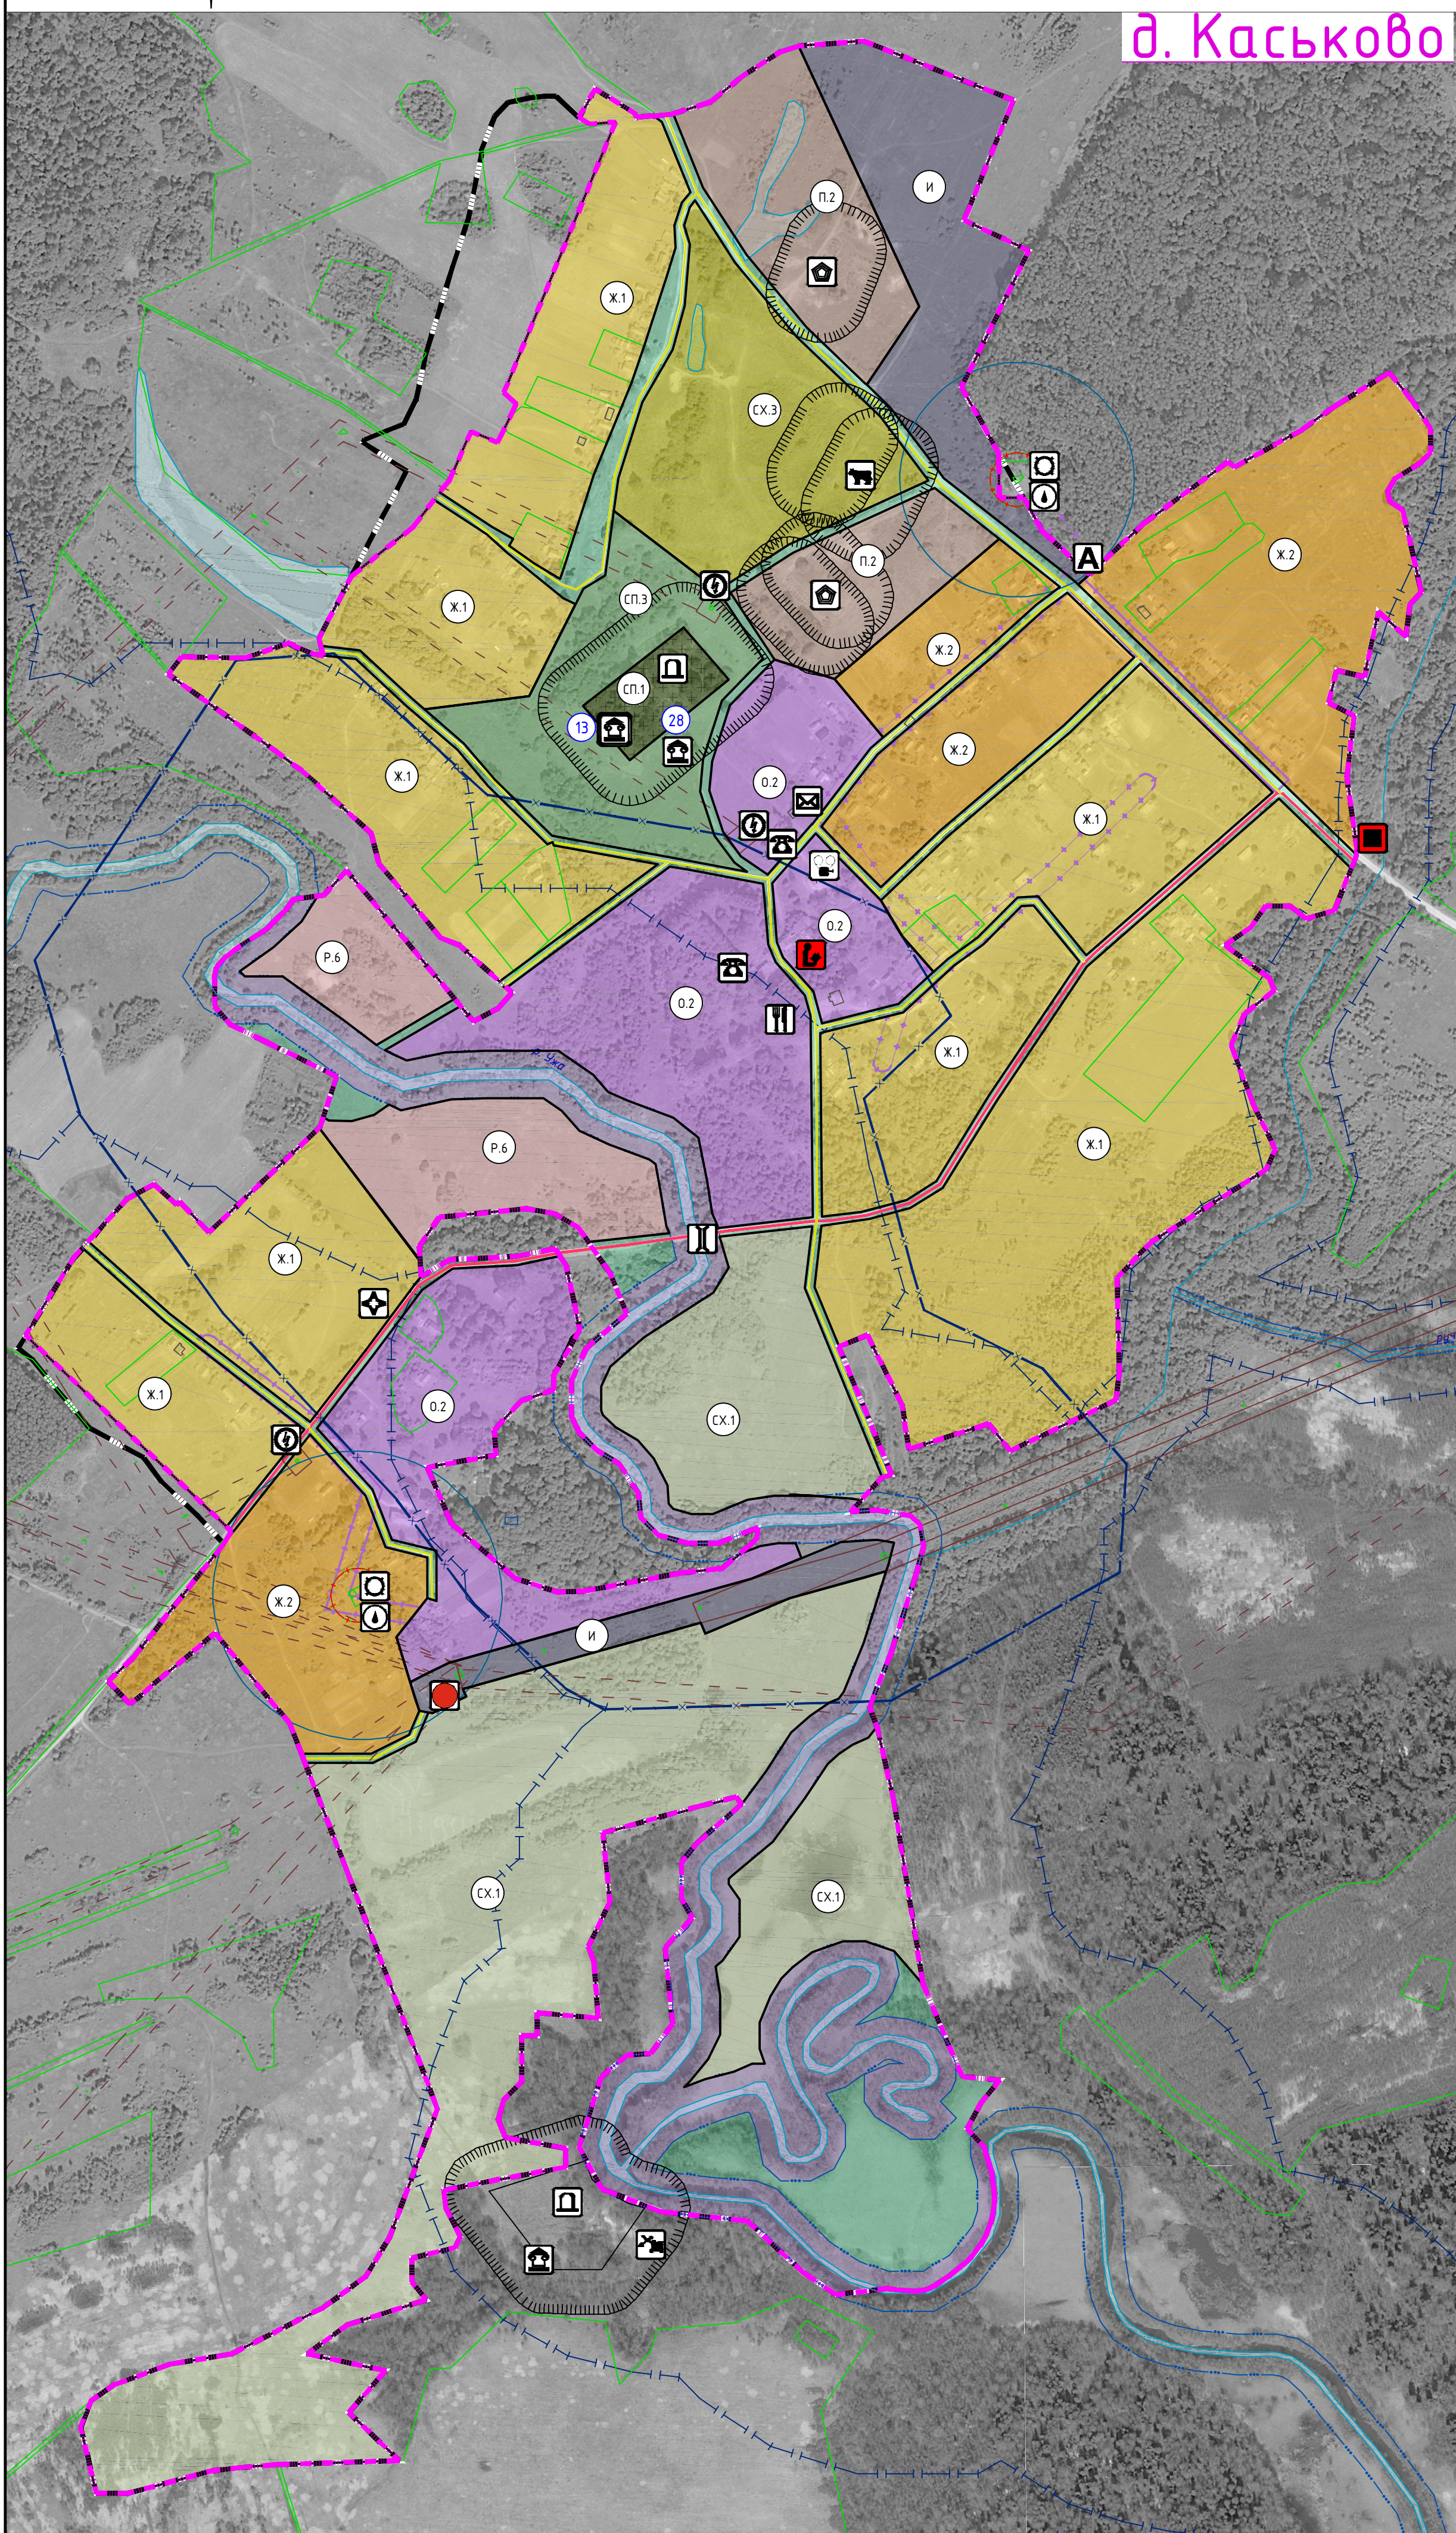

Примечание:
1. Данная карта выполнена с точностью 1:2000.
2. Информация от Департамента Смоленской области по культуре и туризму нанесена в соответствии с запросом исх. №117/19 от 22.07.2019 г.
3. Согласно статье 34.1 Федерального закона от 25.06.2002 №73-ФЗ (вступила в силу 3 октября 2016 года) защитные зоны не устанавливаются для объектов археологического наследия, некрополей, захоронений, расположенных в границах некрополей, произведений монументального искусства, а также памятников и ансамблей, расположенных в границах достопримечательного места, в которых соответствующий орган охраны объектов культурного наследия установил режим предосторожности в соответствии со статьей 56.4 указанного Федерального закона.
4. Определение границ зон второго и третьего классов ЗОУ подвальных источников водоснабжения для различных гидрогеологических условий приводится в соответствии с методикой гидрогеологических расчетов.
5. Ввиду отсутствия точной графической информации и несопоставимости масштабов, данные объекты отображены на схеме условными знаками и расположены в соответствии с описанием в предоставленных исходных данных. СЗЗ от них отображены ориентировочно, необходимо произвести лабораторные исследования почвы на наличие спор возбудителей.
6. Данный чертеж попадает под действие авторского права.

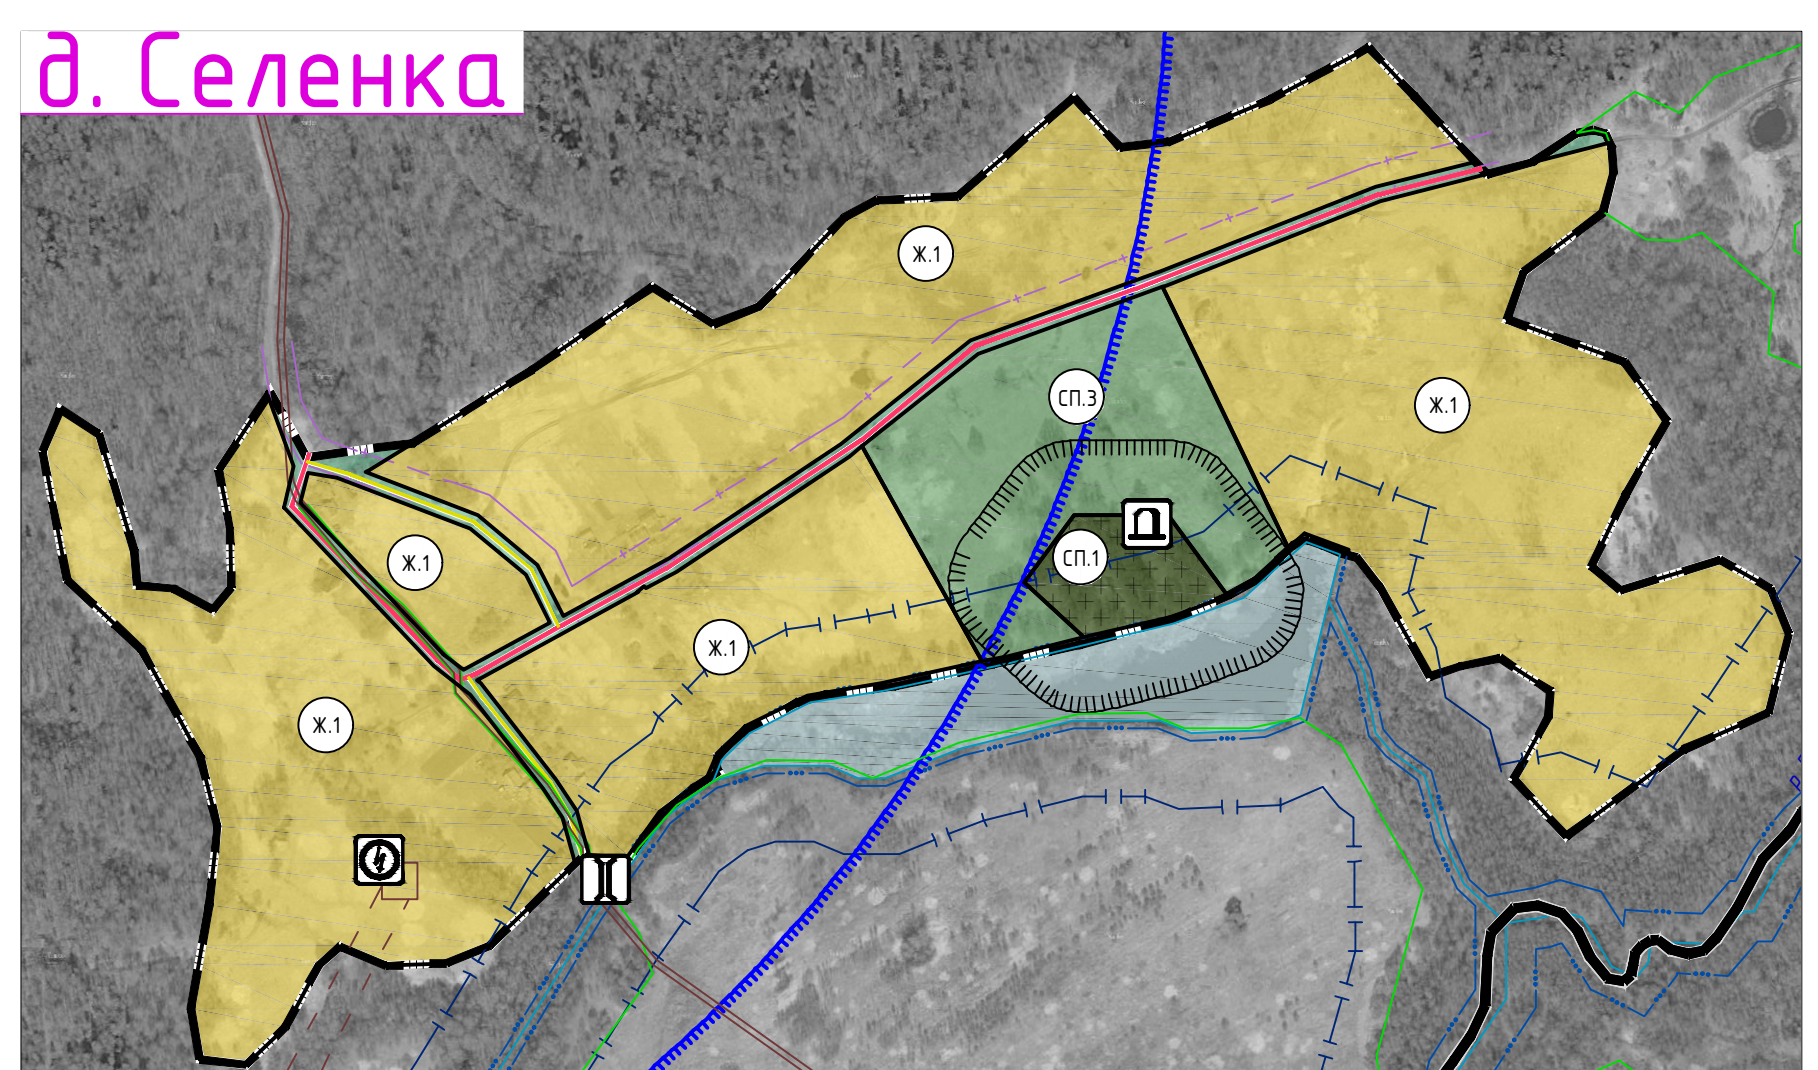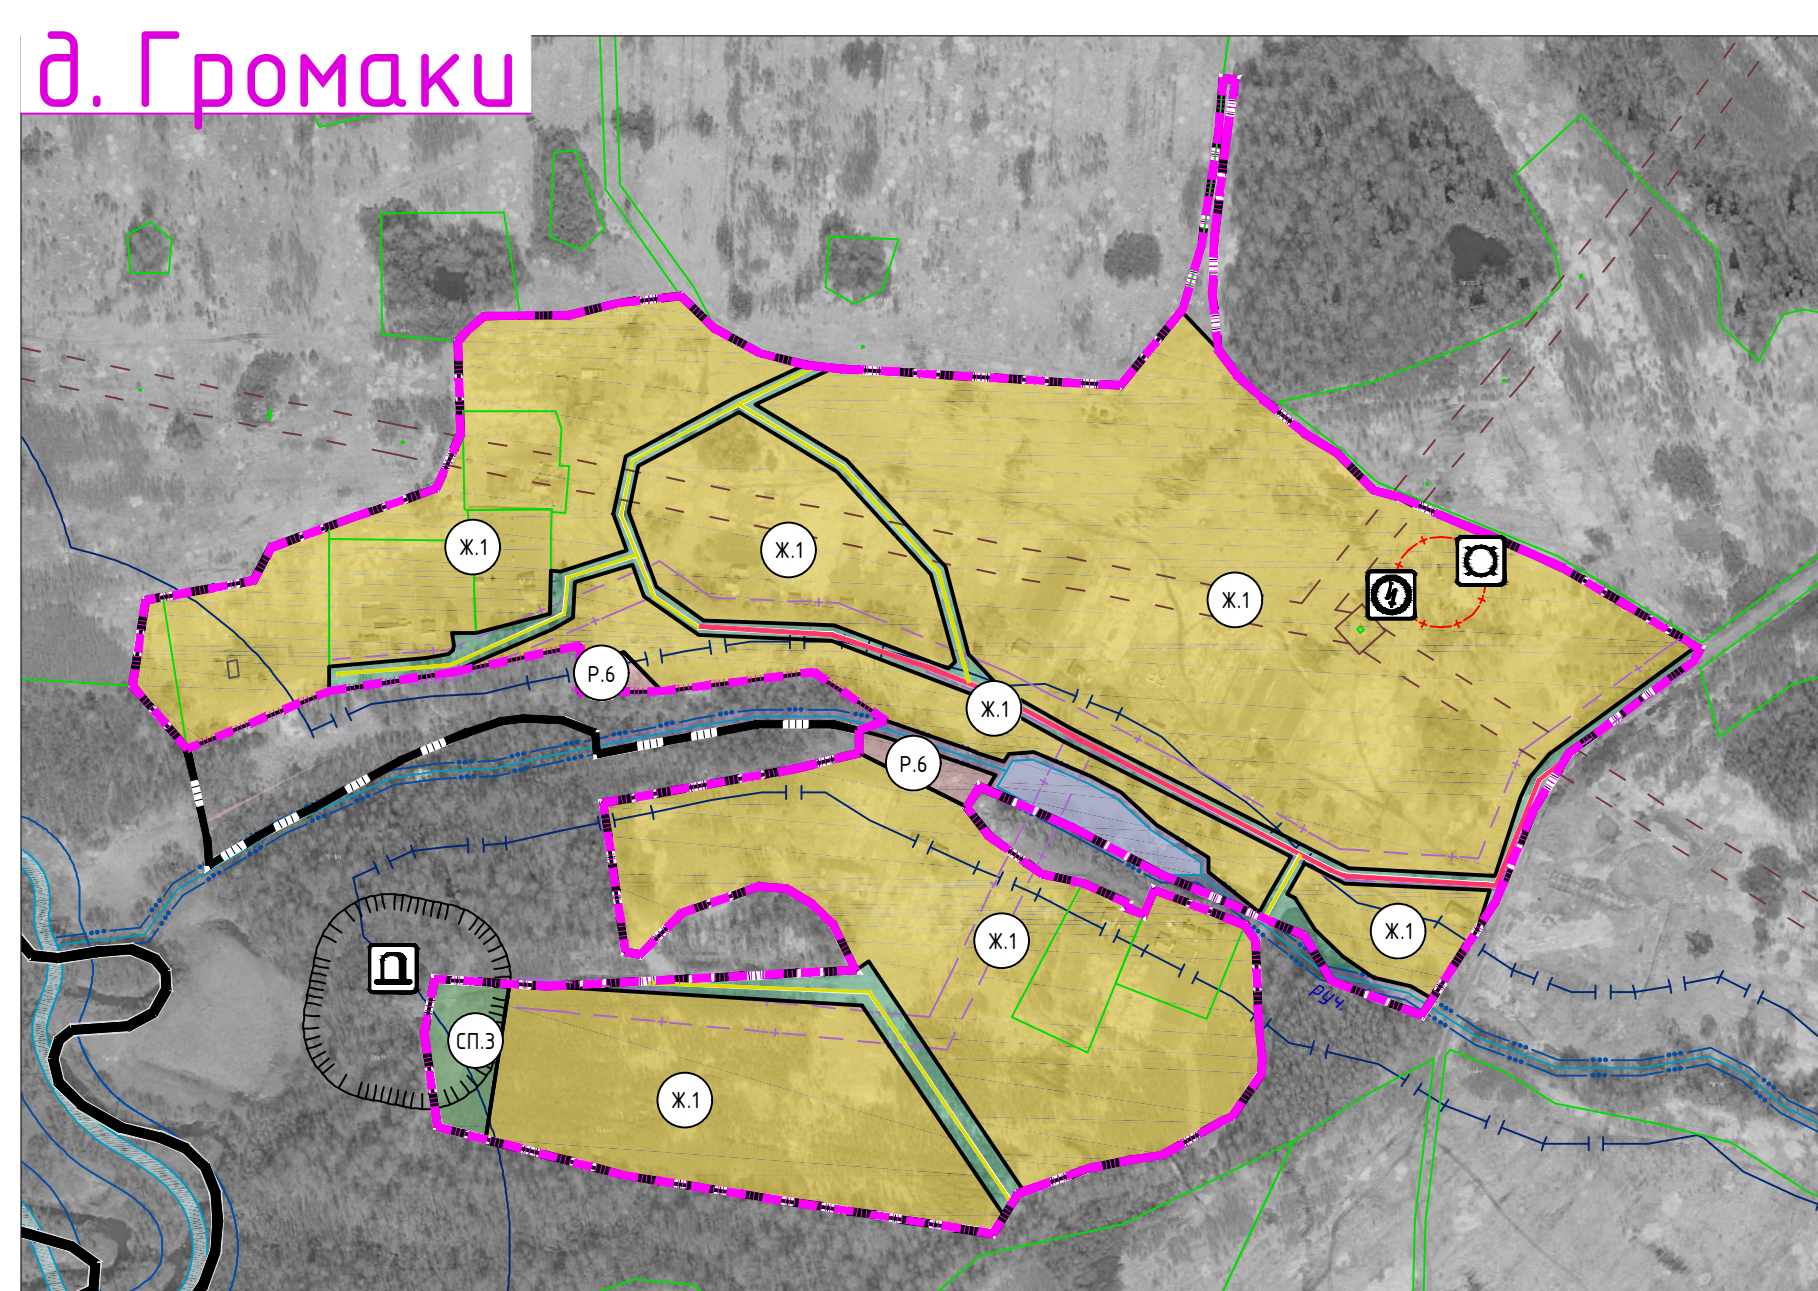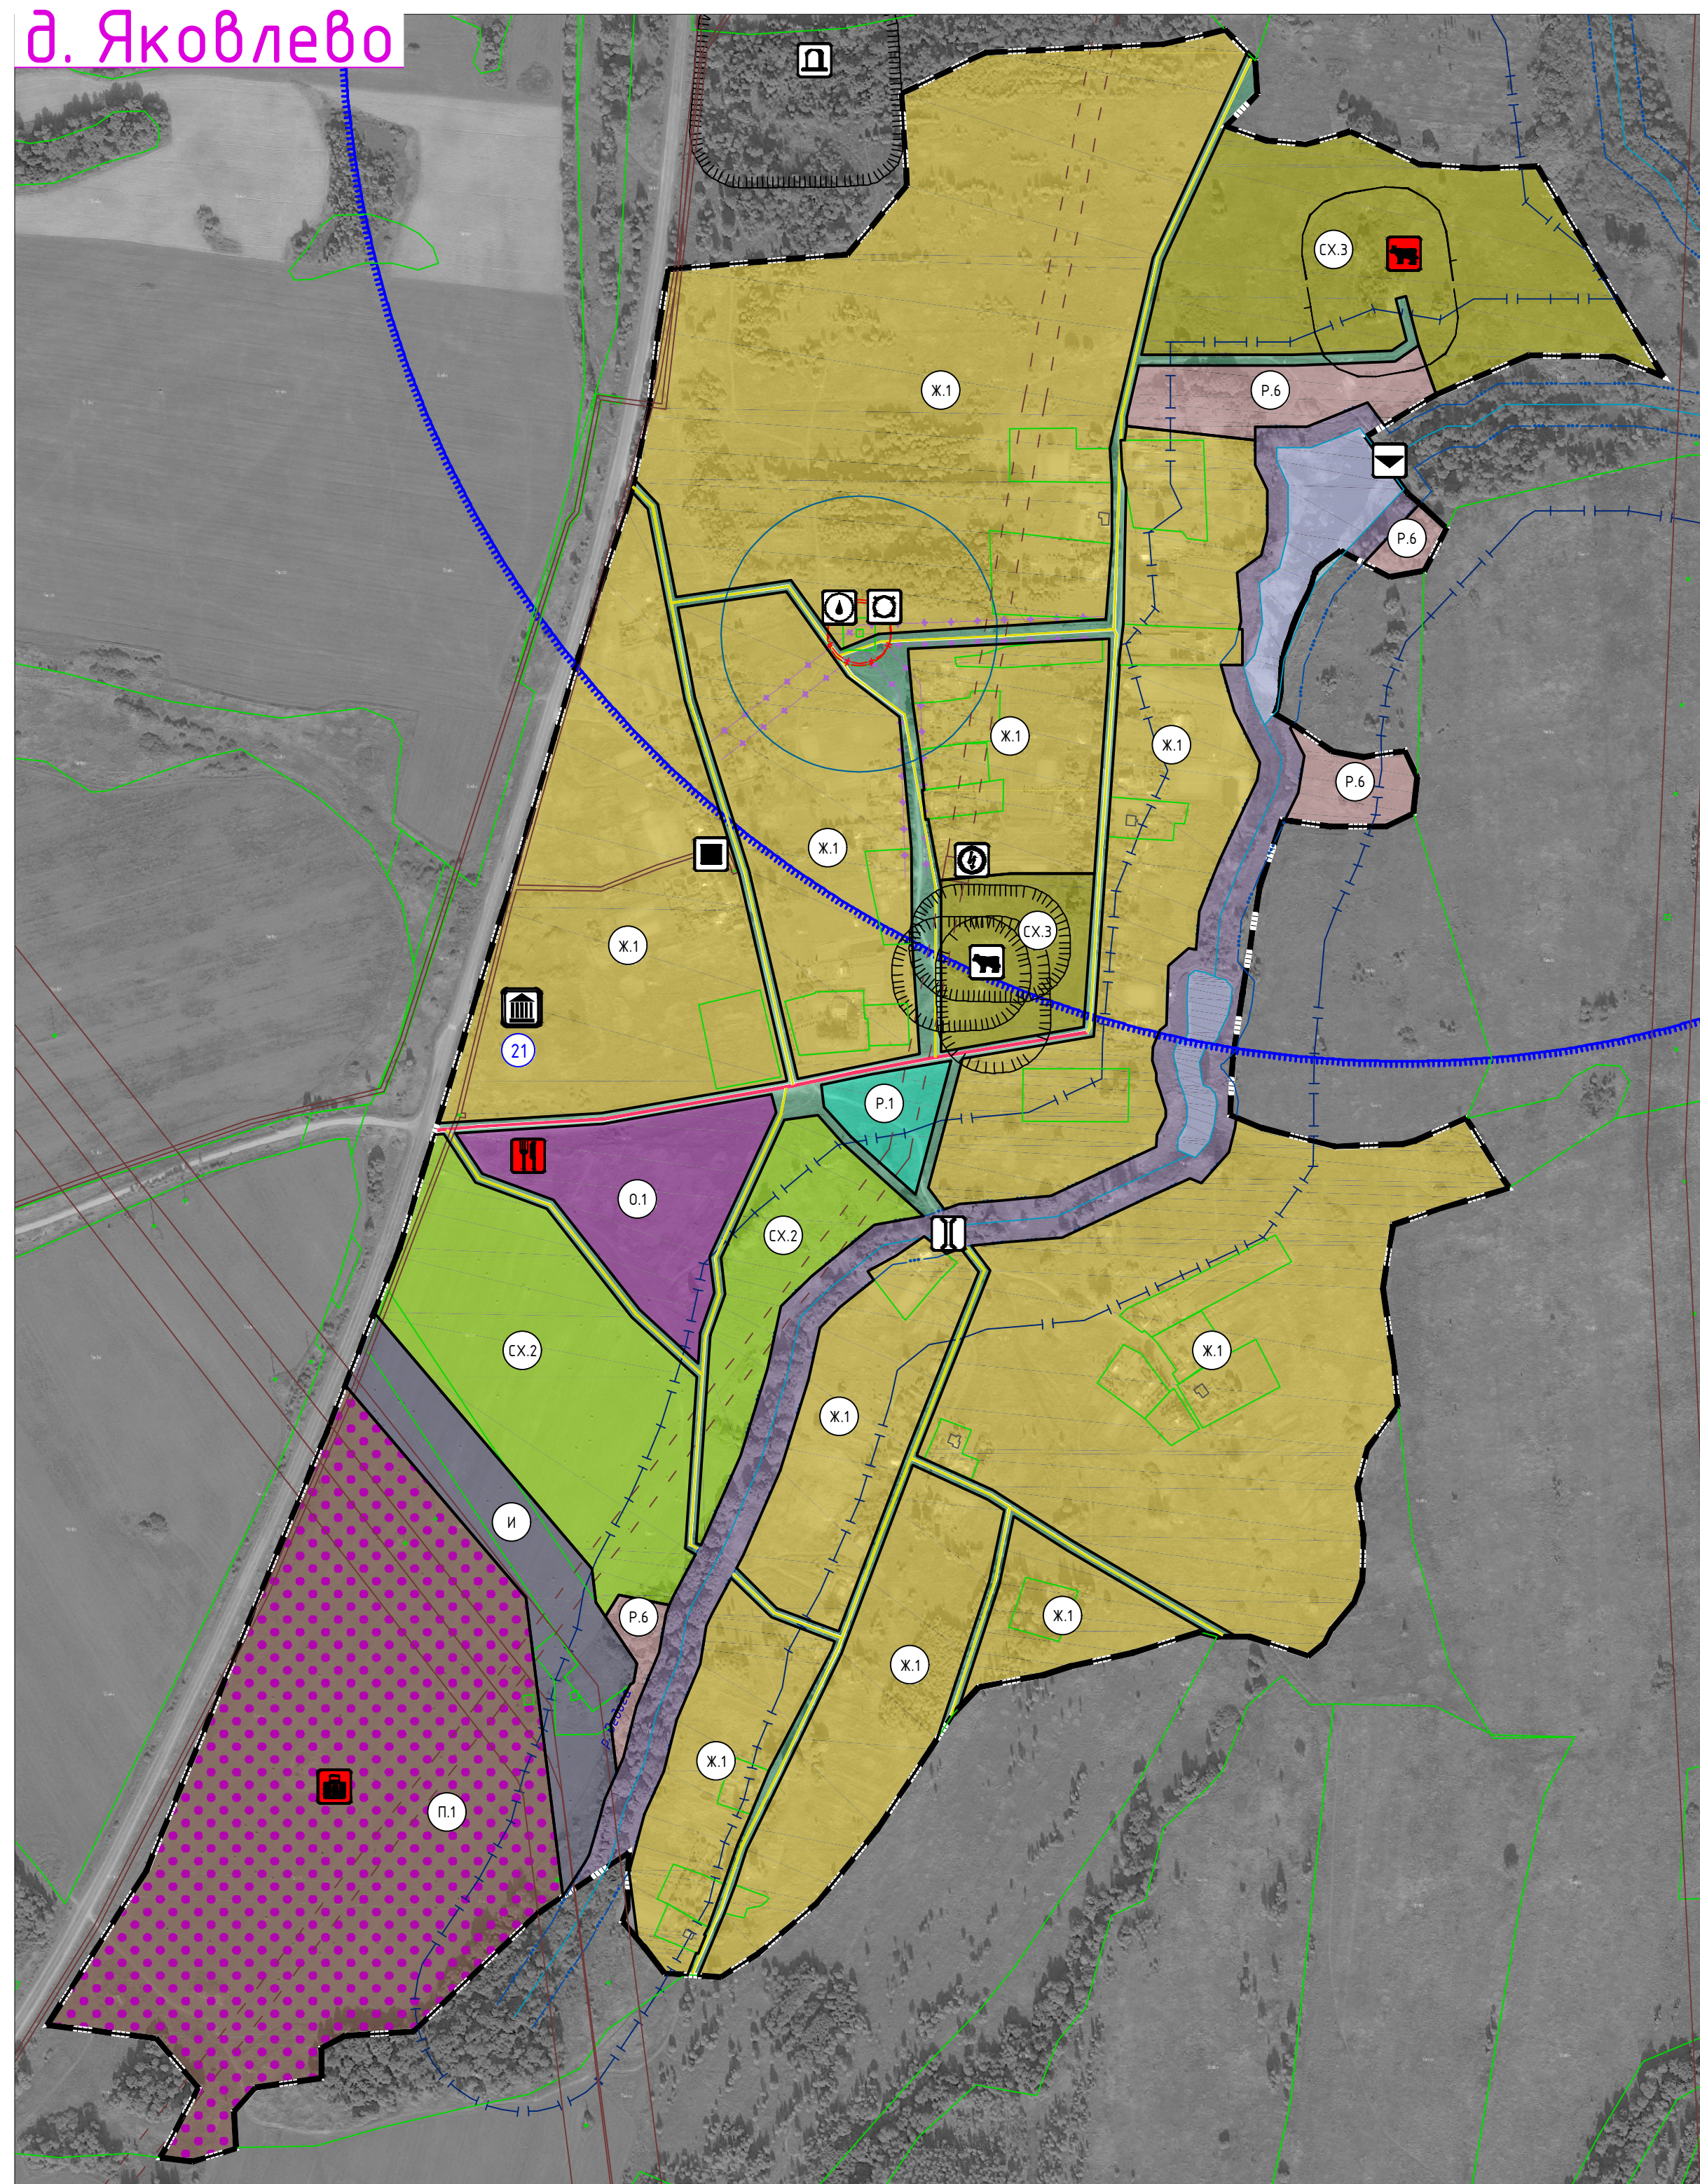

Условные обозначения

сущ.	проект.	Границы
		граница сельского поселения
		граница населенного пункта
		Границы территориальных зон населенных пунктов
Жилые зоны		
		Ж.1 – зона застройки индивидуальными жилыми домами
		Ж.2 – зона застройки на поэтажных жилых домах (до 4 этажей, включая мансардный)
		СОД – зона смешанной и общественно-деловой застройки
Общественно-деловые зоны		
		О.1 – multifunctional public-business zone
		О.2 – зона специализированной общественной застройки
Производственные зоны, зоны инженерной и транспортной инфраструктуры		
		П.1 – производственная зона
		П.2 – коммунально-складская зона
		И – зона инженерной инфраструктуры
		Т – зона транспортной инфраструктуры
Зоны сельскохозяйственного использования		
		СХ.1 – зона сельскохозяйственных угодий
		СХ.2 – зона садоводческих, огороднических или дачных некоммерческих объединений граждан
		СХ.3 – производственная зона сельскохозяйственных предприятий
Зоны рекреационного назначения		
		Р.1 – зона озелененных территорий общего пользования (лесопарки, парки, сады, скверы, бульвары, городские леса)
		Р.4 – лесопарковая зона
		Р.6 – иные рекреационные зоны
Зоны специального назначения		
		СП.1 – зона кладбищ
		СП.3 – зона озелененных территорий специального назначения
		зоны иного назначения, в соответствии с местными условиями (территория общего пользования)
		зоны иного назначения, в соответствии с местными условиями (территория общего пользования – береговые полосы водных объектов)
		Территории и зоны, на которых устанавливается особый юридический статус, и/или действуют особые финансовые и нефинансовые механизмы поддержки инвестиционной и инновационной деятельности
		зона территориального развития (ЗТР)
		Комплексное развитие территорий
		Территория комплексного развития, включая территории, подлежащие комплексному освоению, в том числе в целях строительства жилья экономического класса, территории размещения земельных участков, подлежащих предоставлению многодетным семьям
Объекты образования и науки		
		дошкольная образовательная организация
		общеобразовательная организация
Объекты культуры и искусства		
		объект культурно-просветительного назначения
		объект культурно-досугового (клубного) типа
Объекты физической культуры и массового спорта		
		спортивное сооружение
Объекты здравоохранения		
		обособленное структурное подразделение медицинской организации, оказывающей первичную медико-санитарную помощь
Прочие объекты обслуживания		
		административное здание
		объект религиозной организации (объединения)
		объекты торговли, общественного питания
Предприятия и объекты добывающей и обрабатывающей промышленности		
		предприятие добывающей промышленности (кроме угледобывающей промышленности)
		предприятие по обработке древесины, производству изделий из дерева
Предприятия и объекты сельского и лесного хозяйства, рыболовства и рыбоводства		
		предприятие по разведению молочного крупного рогатого скота, производство сырого молока

сущ.	проект.	Прочие объекты, связанные с производственной деятельностью
		объект, связанный с производственной деятельностью
		Объекты утилизации, обезвреживания, размещения отходов производства и потребления
		объект утилизации, уничтожения биологических отходов
		Объекты обслуживания и хранения автомобильного транспорта
		станция автозаправочная
		Остановочные пункты общественного пассажирского транспорта
		остановочный пункт
		Искусственные дорожные сооружения
		мостовое сооружение
Электрические подстанции		
		электрическая подстанция 35 кВ
		трансформаторная подстанция (ТП)
Объекты добычи и транспортировки газа		
		пункт регулирования газа (ПРГ)
Объекты теплоснабжения		
		источник тепловой энергии
Объекты водоснабжения		
		водонапорная башня
		артезианская скважина
Объекты водоотведения		
		очистные сооружения (КОС)
Гидротехнические сооружения		
		регуляционные и выправительные гидротехнические сооружения
Объекты связи		
		телевизионный ретранслятор
		наземная станция (радиосвязи)
		объекты почтовой связи
Места погребения		
		кладбище
Объекты культурного наследия (ОКН)		
		памятник
		достопримечательное место
		номер ОКН согласно Тон 3

сущ.	проект.	Зоны охраны объектов культурного наследия (памятников истории и культуры) народов Российской Федерации
		защитная зона объекта культурного наследия
		Границы зон с особыми условиями использования территории
		санитарно-защитная зона предприятия, сооружений и иных объектов
		охранная зона инженерных коммуникаций
		охранная зона, рекомендованная к внесению в ЕГРН
		санитарно-защитные зоны от скопления животных
		водоохранная зона
		береговая полоса
		первый пояс зоны санитарной охраны источника водоснабжения
		второй пояс зоны санитарной охраны источника водоснабжения
		санитарно-защитная полоса водоводов
		зона подтопления
		зона затопления
Поверхностные водные объекты		
		водоток (река, ручей, канал)
		водоем (озеро, пруд), обводненный карьер, водохранилище
		границы земельных участков, сведения о которых содержатся в ЕГРН
Улично-дорожная сеть сельского населенного пункта		
		основные улицы сельского поселения
		местные улицы
		местные дороги

Муниципальный контракт №02-ок/2019г. от 29.07.2019 г. П33-6

Генеральный план и Правила землепользования и застройки Усвятского сельского поселения Дорогобужского района Смоленской области

Правила землепользования и застройки

Главы: 1 2 3 4 5 6

Лист: 6

Листов: 6

Карта градостроительного зонирования. М 1:5000.

Открытие карты