
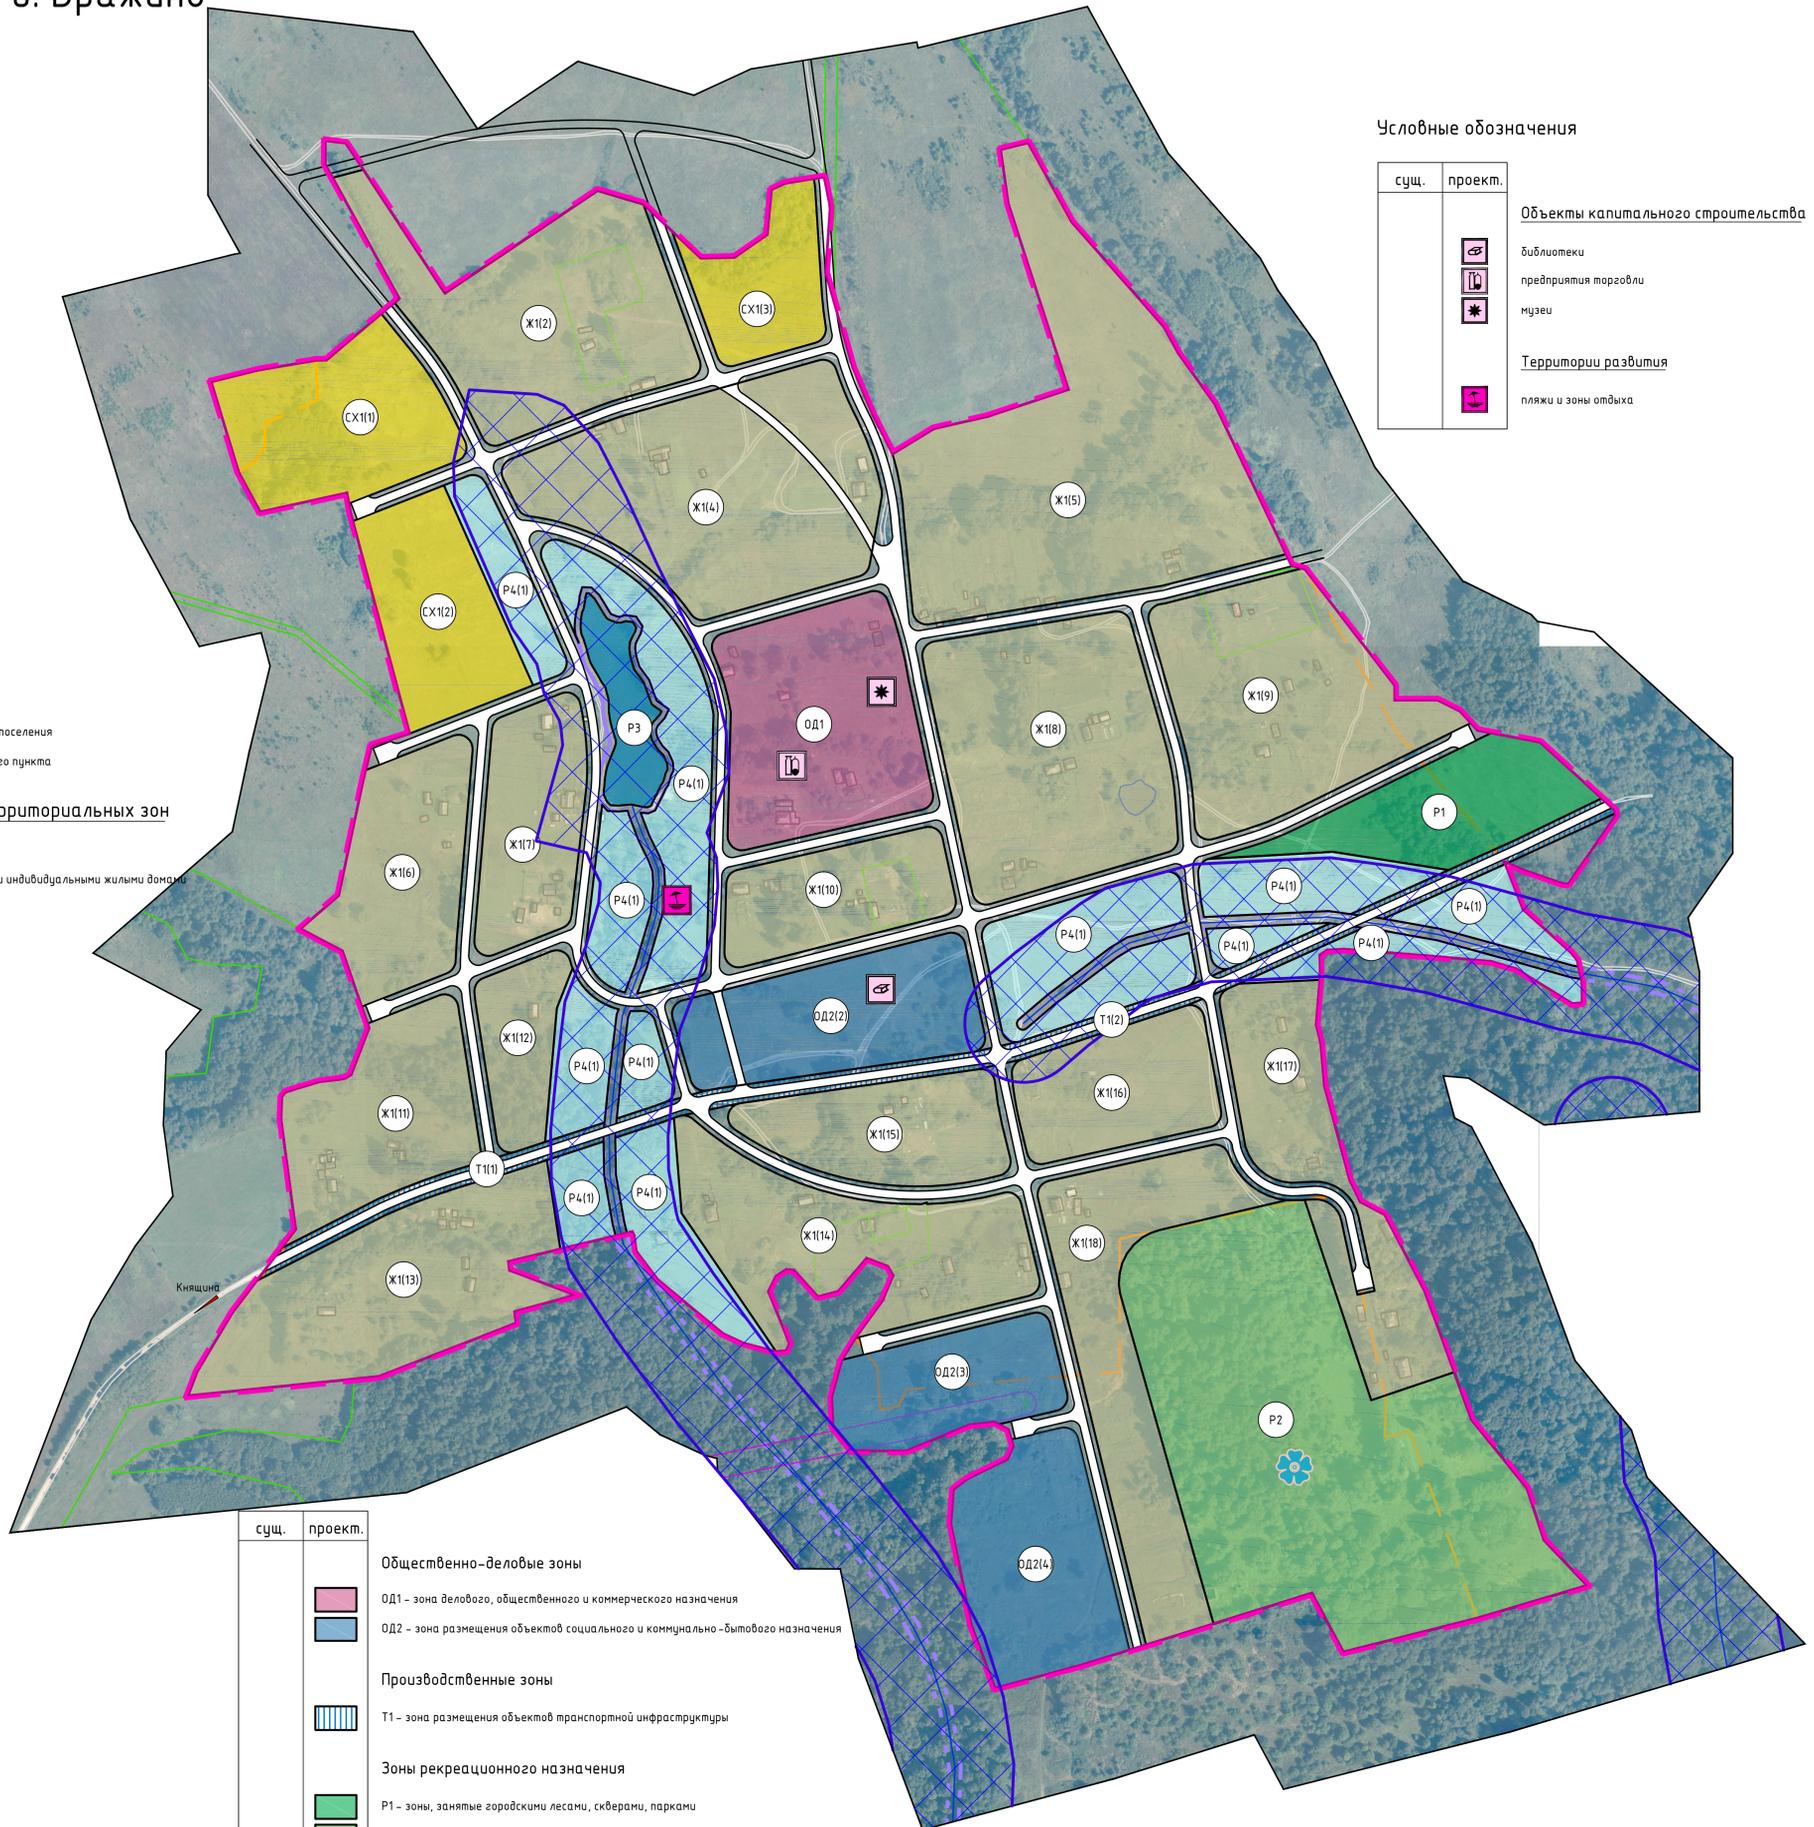


ПРАВИЛА ЗЕМЛЕПОЛЬЗОВАНИЯ И ЗАСТРОЙКИ

КНЯШИНСКОГО СЕЛЬСКОГО ПОСЕЛЕНИЯ ДОРОГОВУЖСКОГО РАЙОНА СМОЛЕНСКОЙ ОБЛАСТИ

Карта градостроительного зонирования (М 1:2500)

д. Бражино

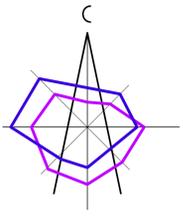

Условные обозначения

сущ.	проект.	Объекты капитального строительства
		библиотеки
		предприятия торговли
		музеи
		Территории развития
		пляжи и зоны отдыха

Условные обозначения

сущ.	проект.	Границы
		граница сельского поселения
		граница населенного пункта
		Границы территориальных зон
		Жилые зоны
		Ж1 - зона застройки индивидуальными жилыми домами

сущ.	проект.	Общественно-деловые зоны
		ОД1 - зона делового, общественного и коммерческого назначения
		ОД2 - зона размещения объектов социального и коммунально-бытового назначения
		Производственные зоны
		Т1 - зона размещения объектов транспортной инфраструктуры
		Зоны рекреационного назначения
		Р1 - зоны, занятые городскими лесами, скверами, парками
		Р2 - зоны, занятые городскими садами
		Р3 - зоны, занятые прудами, озерами, водохранилищами
		Р4 - зоны, занятые пляжами, береговыми полосами водных объектов общего пользования
		Границы зон с особыми условиями использования территорий
		Н3 - охранная зона инженерных сетей
		Н4 - водоохранная зона
		Н5 - береговая полоса
		Объекты культурного наследия
		ООПТ
		улично-дорожная сеть
		границы земельных участков, стоящих на учете в ГКН

ООО "БЮРО ИНВЕНТАРИЗАЦИИ, ОЦЕНКИ И МЕЖЕВАНИЯ"	
214000, г. Смоленск, ул. Ленина, д. 23/8; тел/факс: 8(4812) 64 73 99, 35 84 65, 55 98 01; www.binsmol.ru; e-mail: binsmol@mail.ru	
Генеральный директор	Д.А. Габрилов
Главный архитектор	Е.А. Набонова-Кавовская
СМОЛЕНСК 2016 г.	