


ПРАВЛА ЗЕМЛЕПОЛЬЗОВАНИЯ П ЗАСТРОЙКИ
УШЯКОВСКОГО СЕЛЬСКОГО ПОСЕЛЕНИЯ ДОРОГОВУЖСКОГО РАЙОНА СМОЛЕНСКОЙ ОБЛАСТИ
КАРТА ГРАДОСТРОИТЕЛЬНОГО ЗОНИРОВАНИЯ (М 1:25000)

Условные обозначения

сущ.	проект	Объекты капитального строительства
[Symbol]	[Symbol]	администрация поселения
[Symbol]	[Symbol]	медицинские учреждения
[Symbol]	[Symbol]	почтовые отделения
[Symbol]	[Symbol]	предприятия торговли
[Symbol]	[Symbol]	ветские сады
[Symbol]	[Symbol]	школы
[Symbol]	[Symbol]	библиотеки
[Symbol]	[Symbol]	предприятия общественного питания
[Symbol]	[Symbol]	спортивные сооружения
[Symbol]	[Symbol]	дома культуры
[Symbol]	[Symbol]	палатки
[Symbol]	[Symbol]	сельскохозяйственные предприятия
[Symbol]	[Symbol]	аэродромные предприятия
[Symbol]	[Symbol]	поярочные депо
[Symbol]	[Symbol]	промышленные предприятия
[Symbol]	[Symbol]	карьеры
[Symbol]	[Symbol]	аэродром
[Symbol]	[Symbol]	Территории развития
[Symbol]	[Symbol]	экологическая
[Symbol]	[Symbol]	пляжи и зоны отдыха
[Symbol]	[Symbol]	базы отдыха
[Symbol]	[Symbol]	Транспортная инфраструктура
[Symbol]	[Symbol]	носки, гидротехнические сооружения реконструируемые
[Symbol]	[Symbol]	носки, гидротехнические сооружения реконструируемые
[Symbol]	[Symbol]	ворота регионального и международного значения
[Symbol]	[Symbol]	ворота местного значения
[Symbol]	[Symbol]	ворота лесные и полевые
[Symbol]	[Symbol]	Инженерная инфраструктура
[Symbol]	[Symbol]	подстанции
[Symbol]	[Symbol]	водозаборные сооружения
[Symbol]	[Symbol]	Особые условия использования территории
[Symbol]	[Symbol]	кладбища
[Symbol]	[Symbol]	скотомогильники
[Symbol]	[Symbol]	терреины
[Symbol]	[Symbol]	мусоразрушающий комплекс
[Symbol]	[Symbol]	Объекты культурного наследия
[Symbol]	[Symbol]	архитектурные заповедники, ансамбли
[Symbol]	[Symbol]	памятник, знак
[Symbol]	[Symbol]	выявленные памятники археологии
[Symbol]	[Symbol]	памятник археологии федерального значения
[Symbol]	[Symbol]	Водопои
[Symbol]	[Symbol]	Водола
[Symbol]	[Symbol]	границы земельных участков, стоящих на учете в ГИМ

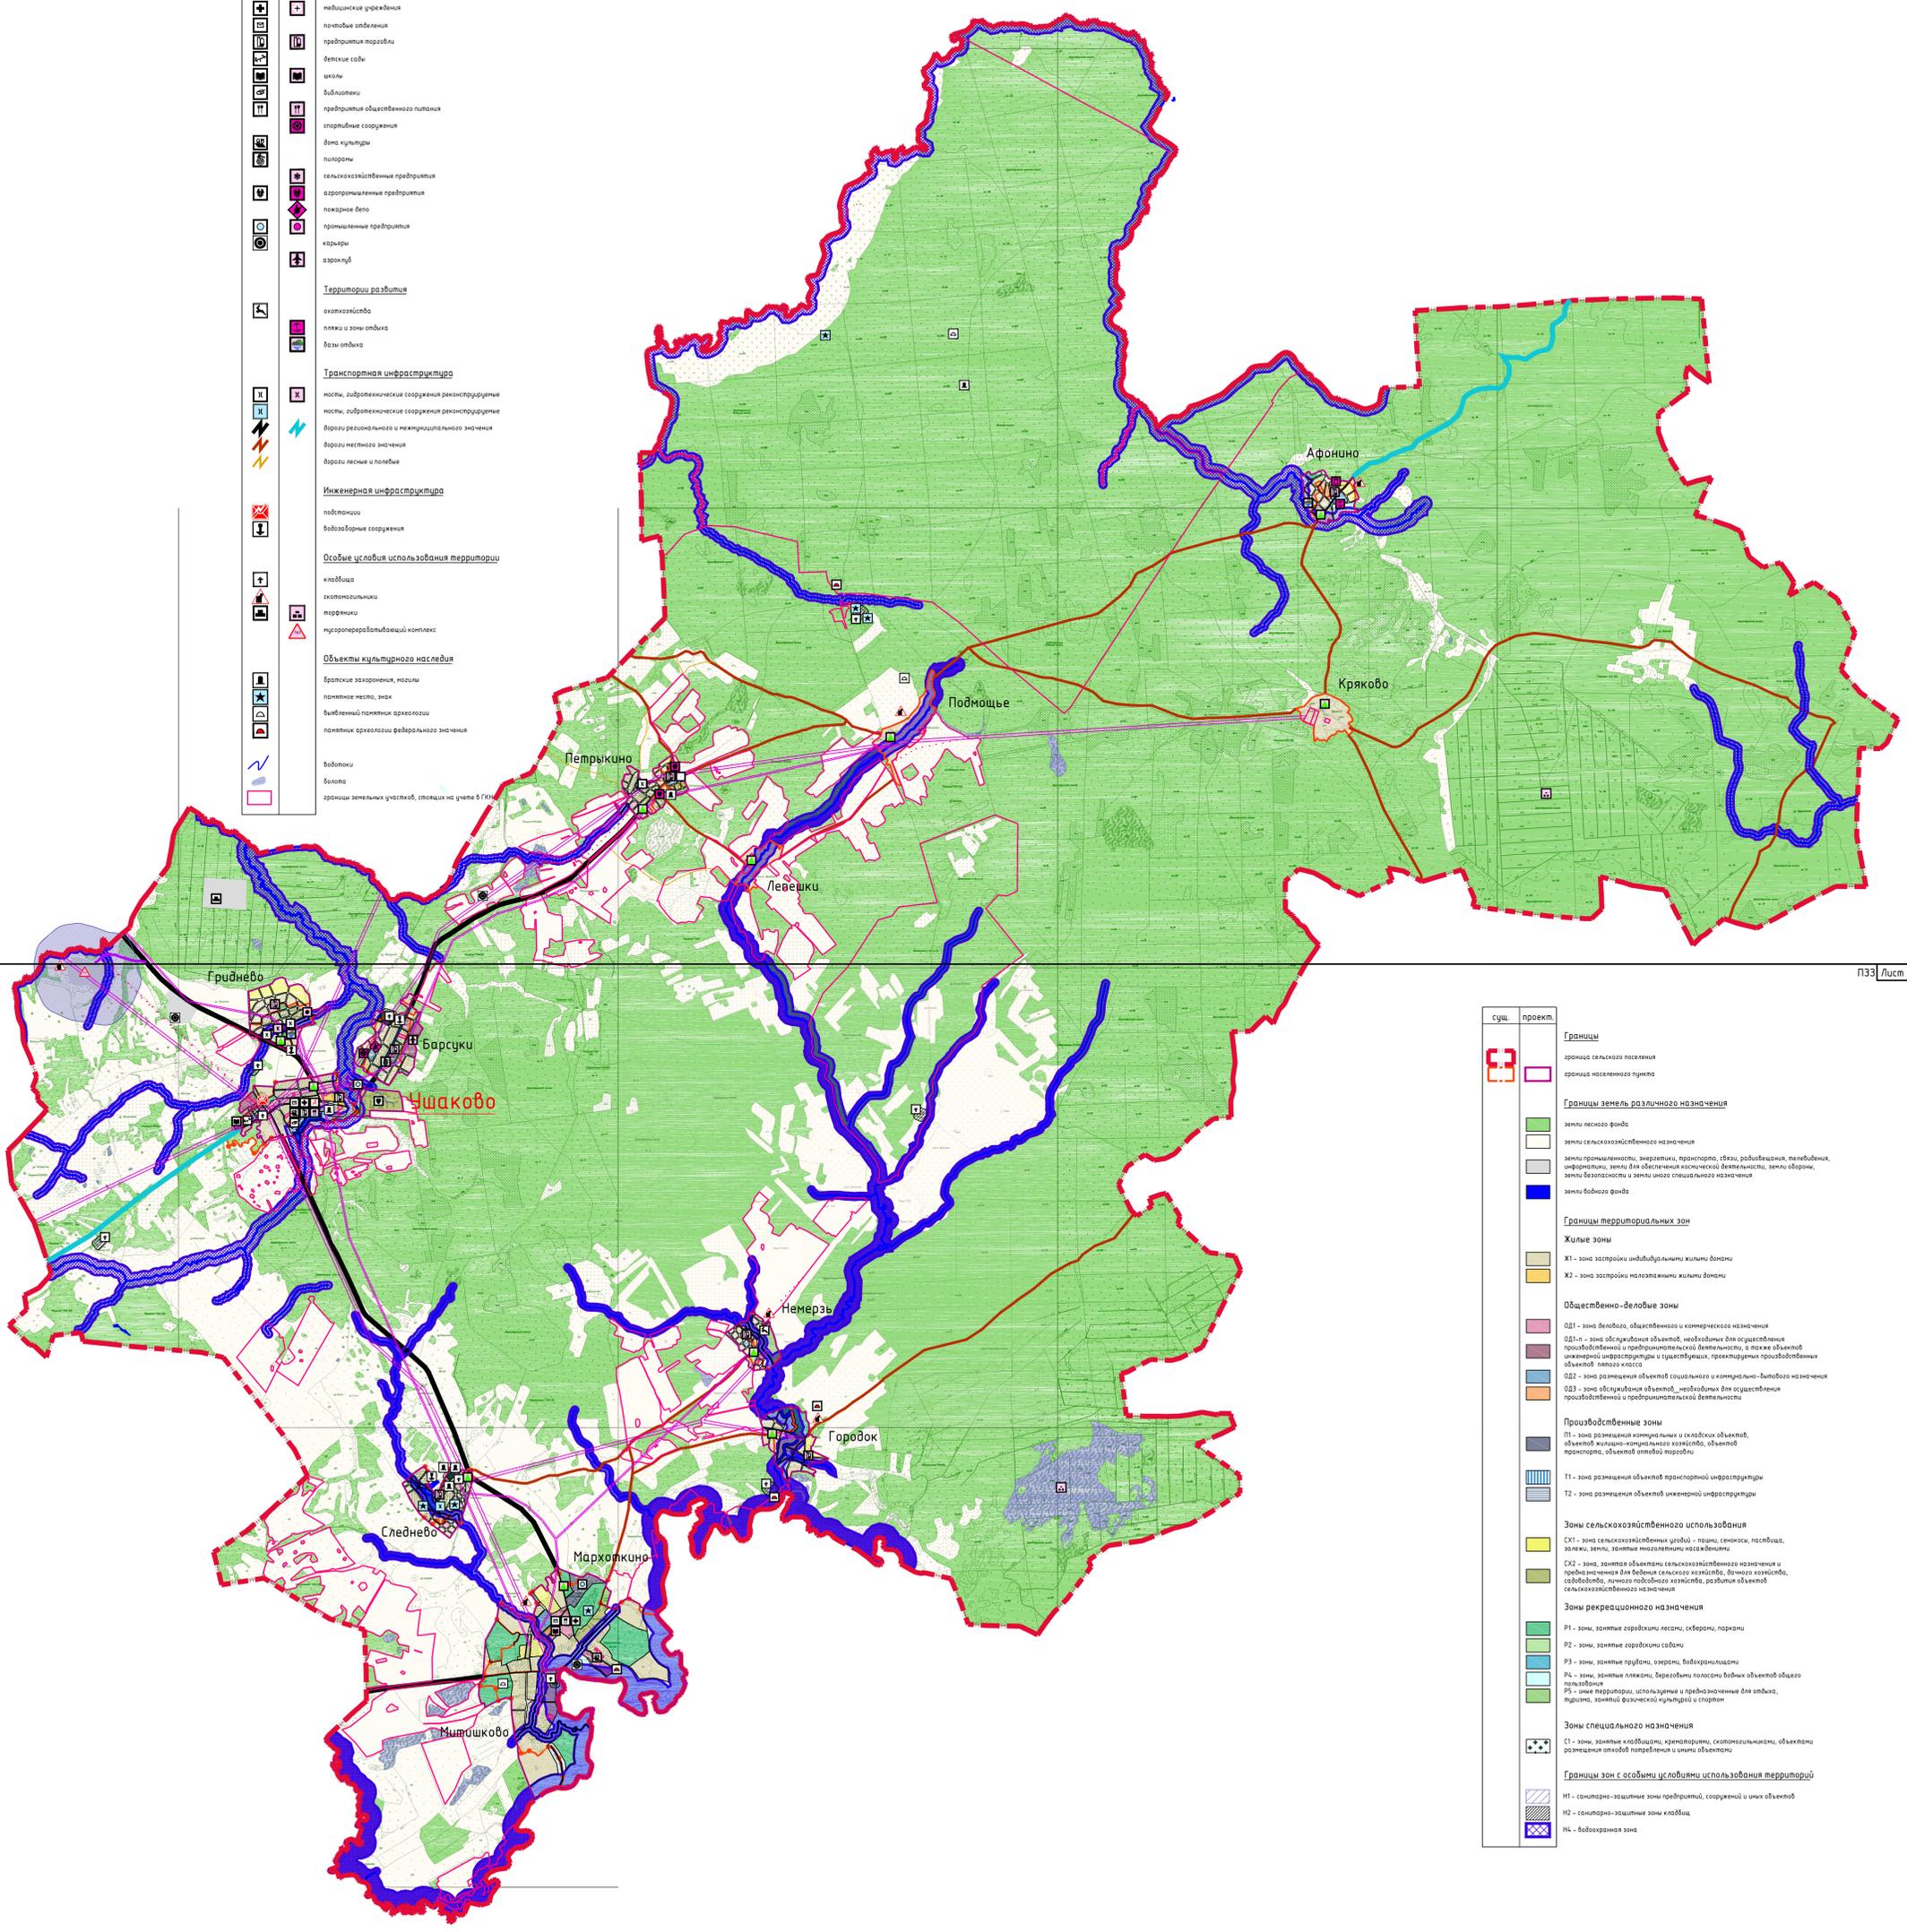

сущ.	проект.	Границы
[Symbol]	[Symbol]	граница сельского поселения
[Symbol]	[Symbol]	граница населенного пункта
[Symbol]	[Symbol]	Границы земель различного назначения
[Symbol]	[Symbol]	земли лесного фонда
[Symbol]	[Symbol]	земли сельскохозяйственного назначения
[Symbol]	[Symbol]	земли промышленности, строительства, связи, радиосвязи, телевидения, информатики, земли для обеспечения космической деятельности, а также объектов инженерной инфраструктуры и существующих, проектируемых производственных объектов легкой промышленности
[Symbol]	[Symbol]	земли обороны
[Symbol]	[Symbol]	земли особого специального назначения
[Symbol]	[Symbol]	земли водного фонда
[Symbol]	[Symbol]	Границы территориальных зон
[Symbol]	[Symbol]	Жилые зоны
[Symbol]	[Symbol]	X1 - зона застройки индивидуальных жилых домов
[Symbol]	[Symbol]	X2 - зона застройки многоквартирных жилых домов
[Symbol]	[Symbol]	Общественно-деловые зоны
[Symbol]	[Symbol]	ОД1 - зона делового, общественного и коммерческого назначения
[Symbol]	[Symbol]	ОД1-н - зона обслуживания объектов, необходимых для осуществления производственной и предпринимательской деятельности, а также объектов инженерной инфраструктуры и существующих, проектируемых производственных объектов легкой промышленности
[Symbol]	[Symbol]	ОД2 - зона размещения объектов социального и коммунально-бытового назначения
[Symbol]	[Symbol]	ОД3 - зона обслуживания объектов, необходимых для осуществления производственной и предпринимательской деятельности
[Symbol]	[Symbol]	Производственные зоны
[Symbol]	[Symbol]	П1 - зона размещения коммунальных и складских объектов, объектов жилищно-коммунального хозяйства, объектов транспорта, объектов отстойных сооружений
[Symbol]	[Symbol]	Т1 - зона размещения объектов транспортной инфраструктуры
[Symbol]	[Symbol]	Т2 - зона размещения объектов инженерной инфраструктуры
[Symbol]	[Symbol]	Зоны сельскохозяйственного использования
[Symbol]	[Symbol]	СХ1 - зона сельскохозяйственных угодий - пашни, сенокосы, пастбища, залежи, земли, занятые многолетними насаждениями
[Symbol]	[Symbol]	СХ2 - зона, занятая объектами сельскохозяйственного назначения и предназначенная для ведения сельского хозяйства, дачного хозяйства, садоводства, личного подсобного хозяйства, развития объектов сельскохозяйственного назначения
[Symbol]	[Symbol]	Зоны рекреационного назначения
[Symbol]	[Symbol]	Р1 - зоны, занятые парками, скверами, парками
[Symbol]	[Symbol]	Р2 - зоны, занятые парками садовыми
[Symbol]	[Symbol]	Р3 - зоны, занятые пляжами, озерами, водохранилищами
[Symbol]	[Symbol]	Р4 - зоны, занятые пляжами, береговыми полосами водных объектов общего пользования
[Symbol]	[Symbol]	Р5 - зоны территории, используемые и предназначенные для отдыха, туризма, занятий физической культуры и спорта
[Symbol]	[Symbol]	Зоны специального назначения
[Symbol]	[Symbol]	С1 - зоны, занятые кладбищами, крематориями, скотомогильниками, объектами размещения отходов производства и иные объекты
[Symbol]	[Symbol]	Границы зон с особыми условиями использования территорий
[Symbol]	[Symbol]	Н1 - санитарно-защитные зоны предприятий, сооружений и иных объектов
[Symbol]	[Symbol]	Н2 - санитарно-защитные зоны кладбищ
[Symbol]	[Symbol]	Н3 - водоохранные зоны

Примечание:
 1. В виду отсутствия точной графической информации о местонахождении и параметрах объектов культурного наследия, а также скотомогильниках, данные объекты отображены на схеме условными знаками и расположены в соответствии с описанием в предоставленных исходных данных.
 2. Данная карта выполнена с точностью 1:10 000.

ООО "БЮРО ИНВЕНТАРИЗАЦИИ, ОЦЕНКИ И НЕЖЕВИЯ"
 214000, г. Смоленск, ул. Ленина, д. 23/18, телефон: 8(4812) 64 73 99, 35 84, 65 55 18 01,
 www.buroinven.ru, e-mail: buroinven@yandex.ru

Генеральный директор	Д.А. Голубов
Главный архитектор	Е.А. Поддубко-Кувальская

СМОЛЕНСК
2019 г.