


ГЕНЕРАЛЬНЫЙ ПЛАН
УШАКОВСКОГО СЕЛЬСКОГО ПОСЕЛЕНИЯ ДОРОГОбУЖСКОГО РАЙОНА СМОЛЕНСКОЙ ОБЛАСТИ
КАРТА ГРАНИЦ НАСЕЛЕННЫХ ПУНКТОВ (М 1:25000)

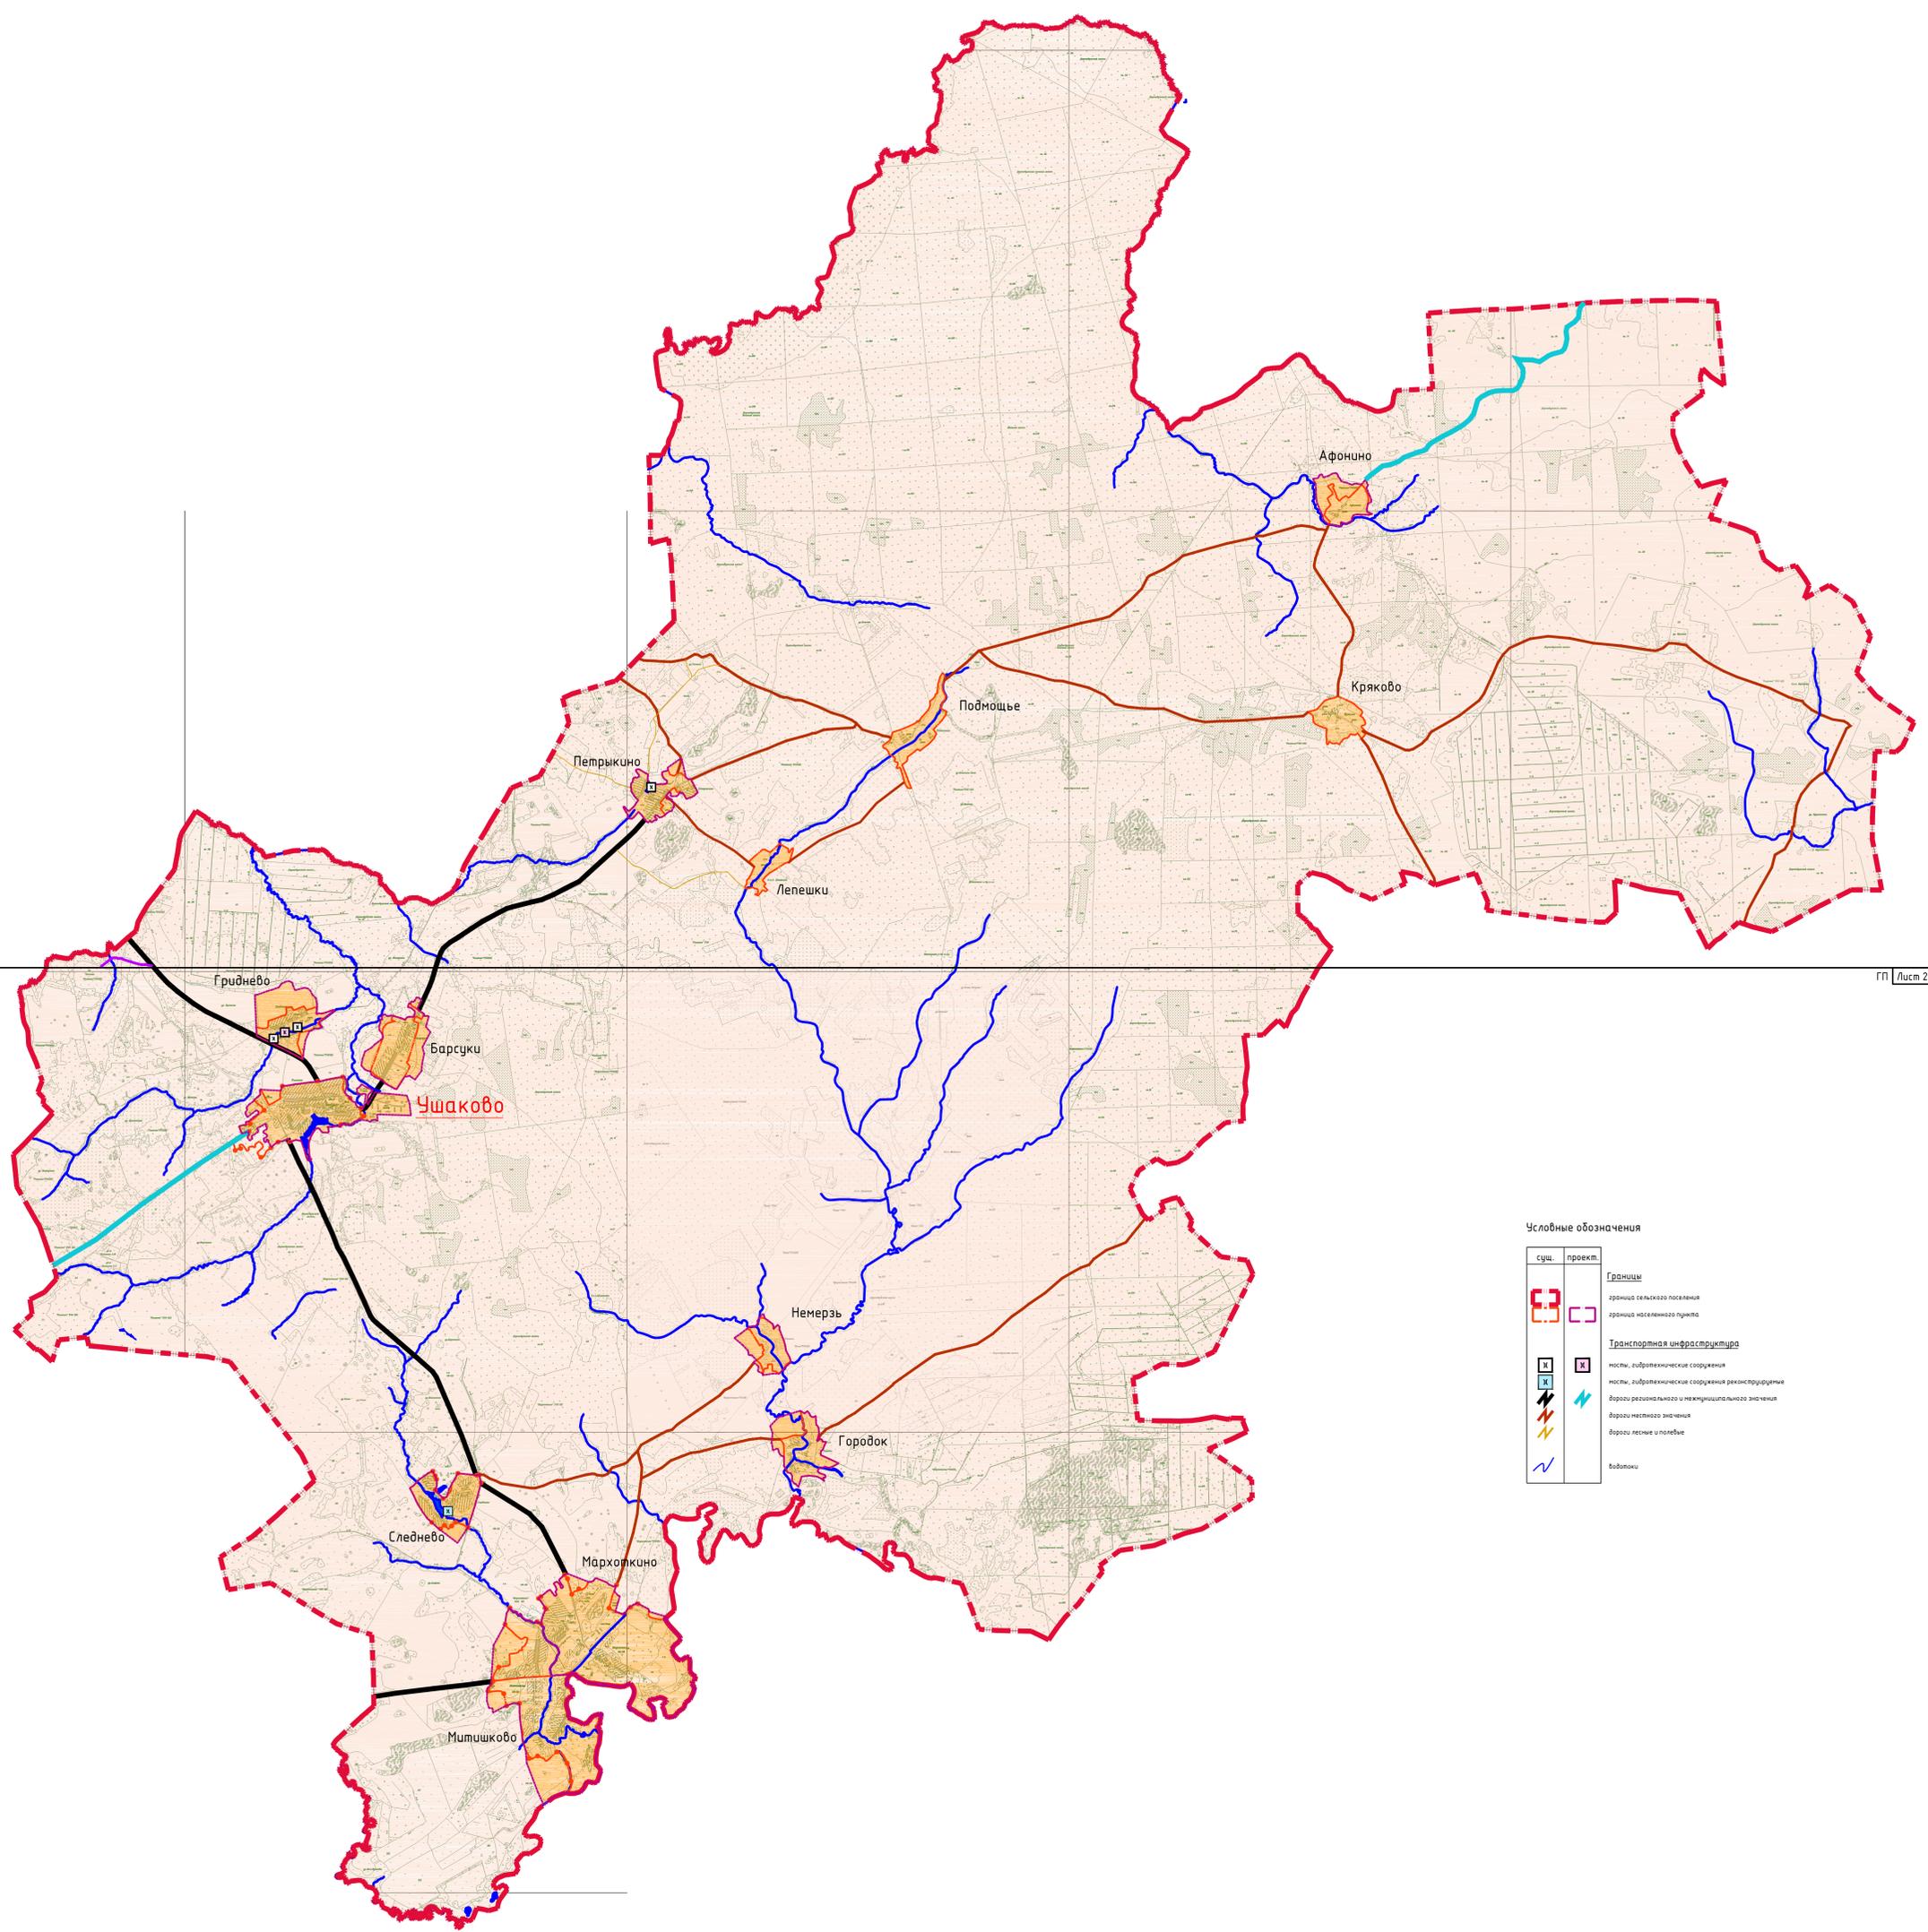

Условные обозначения

сущ.	проект	Границы
		граница сельского поселения
		граница населенного пункта
Транспортная инфраструктура		
		линии, гидротехнические сооружения
		линии, гидротехнические сооружения реконструкции
		дороги регионального и межмуниципального значения
		дороги местного значения
		дороги лесные и полевые
		водотоки

Примечание:
1. Ввиду отсутствия точной графической информации о местонахождении и параметрах объектов культурного наследия, а также скотомогильников, данные объекты отображены на схеме условными знаками и расположены в соответствии с описанием в предоставленных исходных данных.
2. Данная карта выполнена с точностью 1:10 000.

ООО "БЮРО ИНВЕНТАРИЗАЦИИ, ОЦЕНКИ И РЕКОНСТРУКЦИИ"
210000, г. Смоленск, ул. Ленин, д. 20/1, тел./факс: (81) 24-73 99, 35 84 45, 55 98 01
www.biro-iz.ru e-mail: info@buro-iz.ru

Генеральный директор	Д.А. Габрилов
Главный архитектор	Е.А. Подымова-Козырева

СМОЛЕНСК
2019 г.