


МАТЕРИАЛЫ ПО ОБОСНОВАНИЮ ГЕНЕРАЛЬНОГО ПЛАНА
УШАКОВСКОГО СЕЛЬСКОГО ПОСЕЛЕНИЯ ДОРОГБУЖСКОГО РАЙОНА СМОЛЕНСКОЙ ОБЛАСТИ
КАРТА ТЕРРИТОРИИ ОБЪЕКТОВ КУЛЬТУРНОГО НАСЛЕДИЯ (М 1:25000)

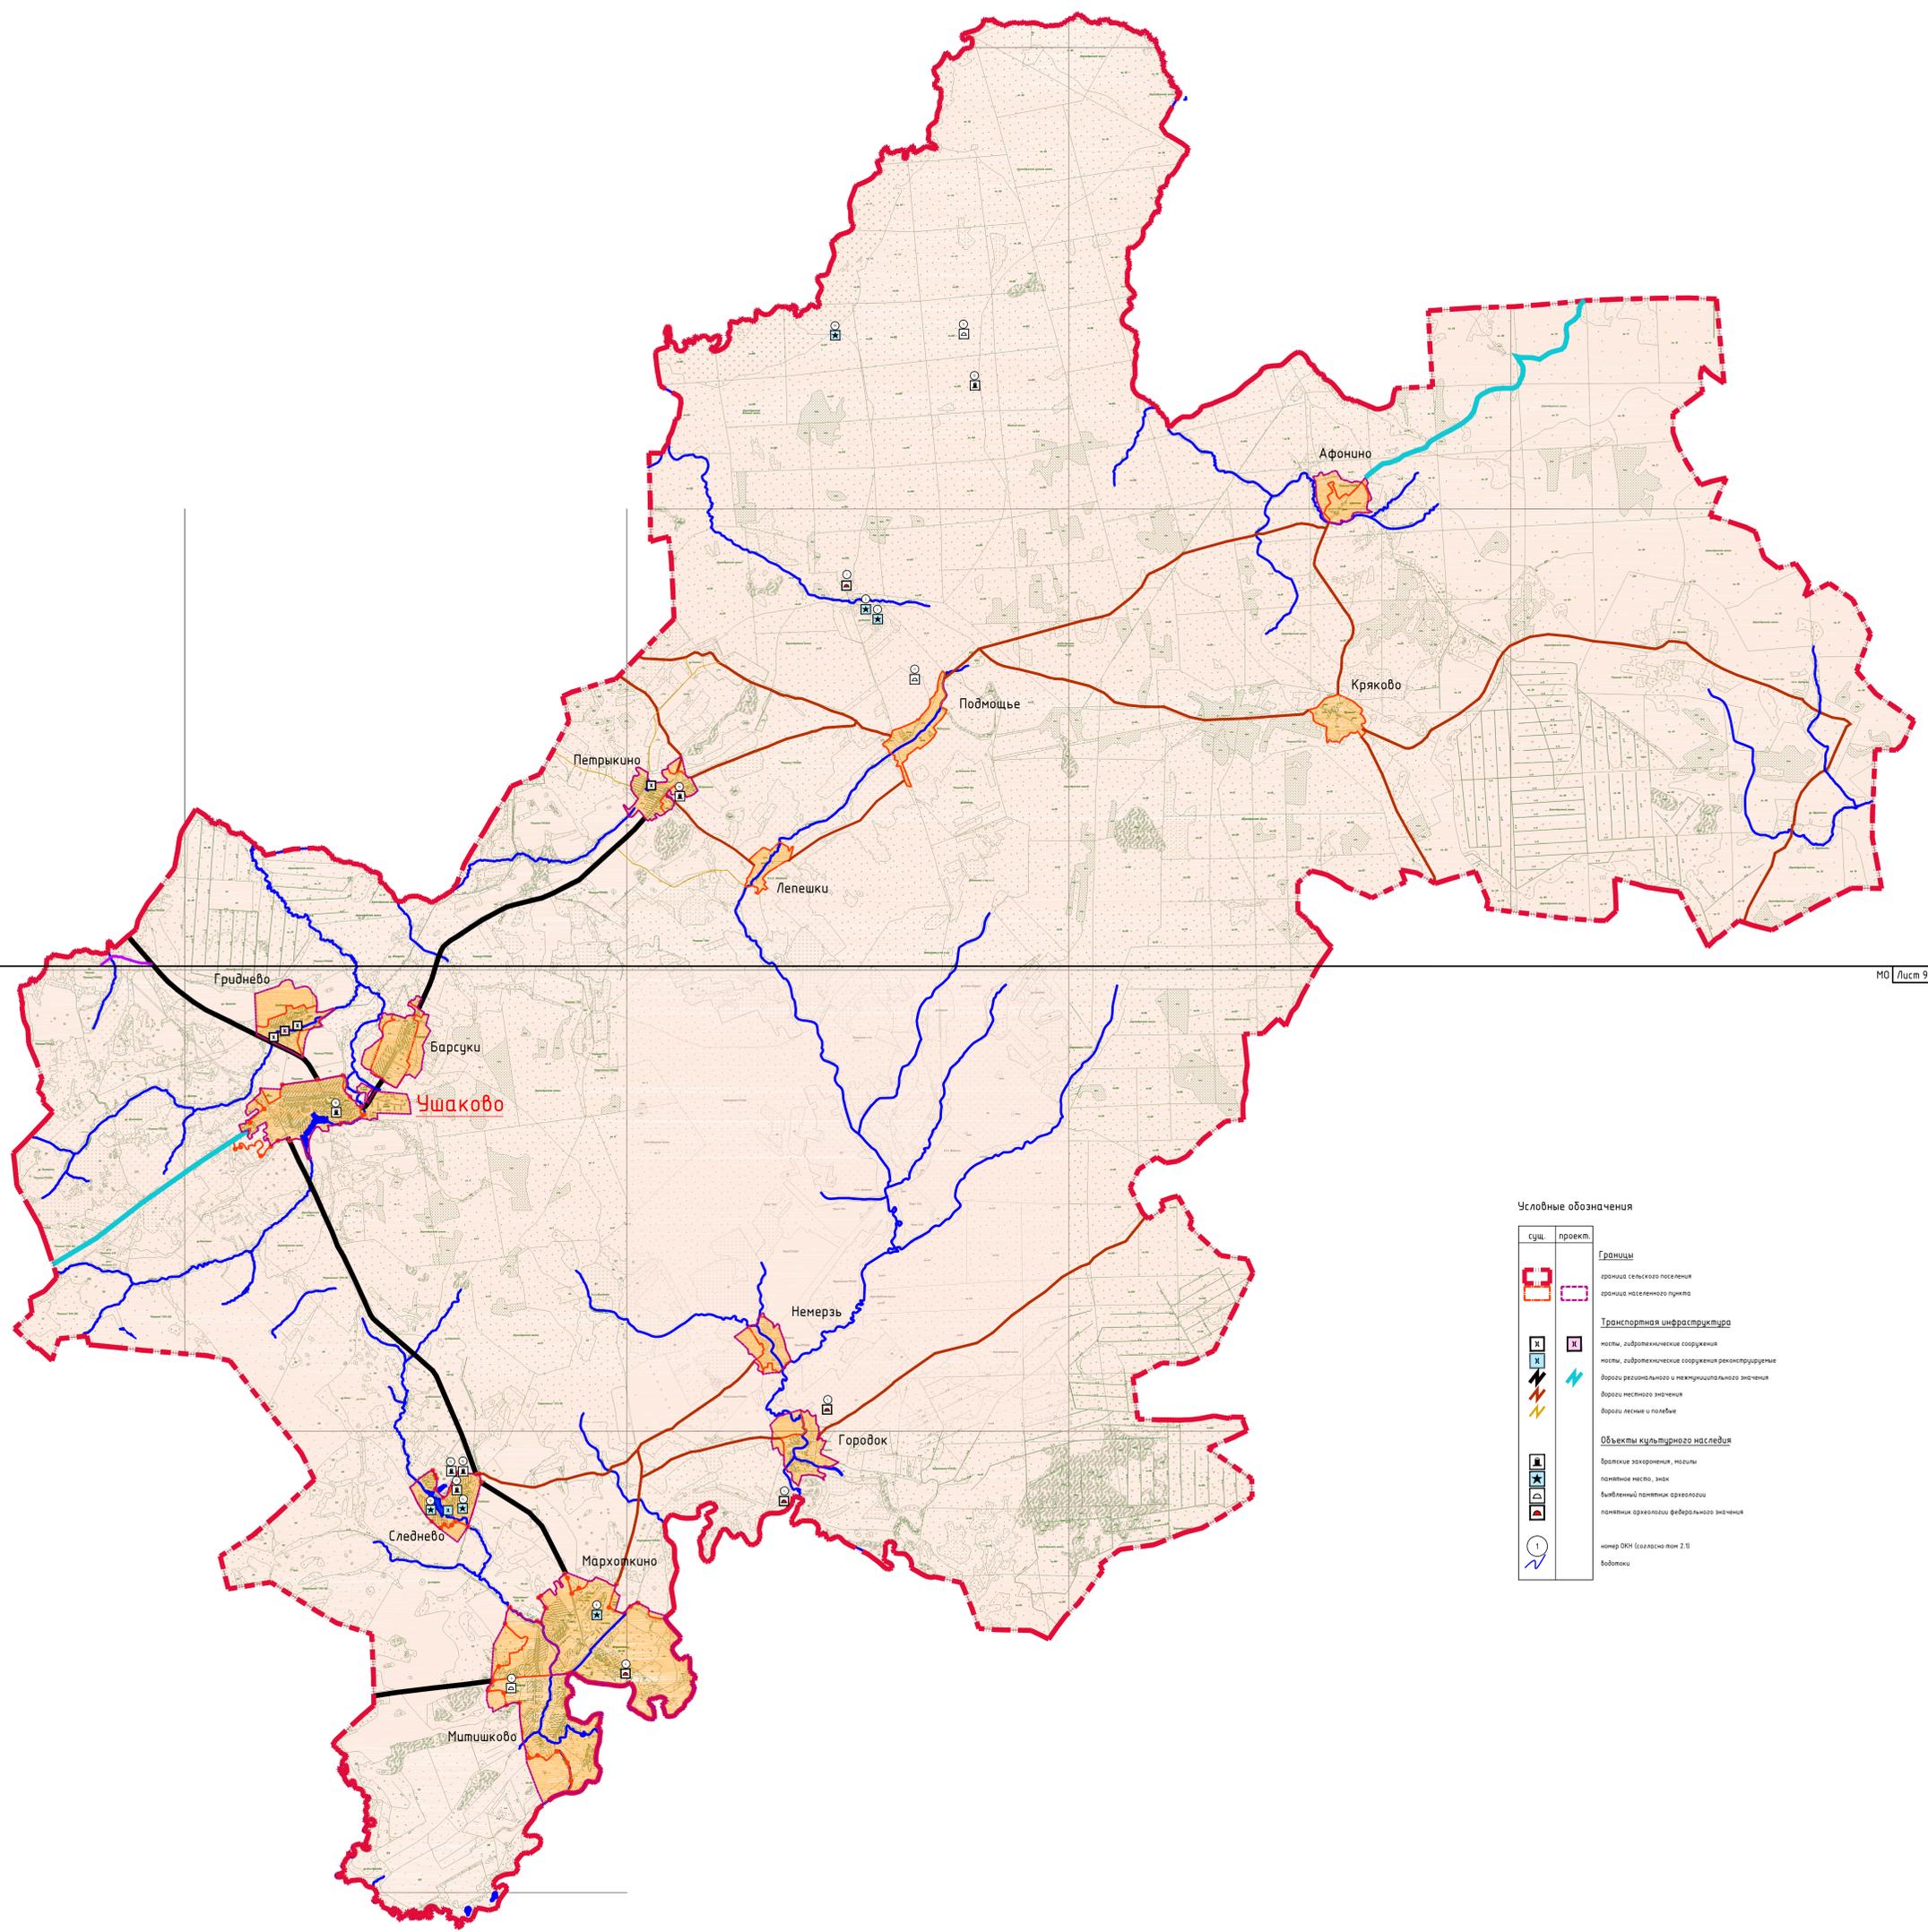

Условные обозначения

| сущ. | проект. | Границы |
|-------------------------------------|---------|---|
| | | граница сельского поселения |
| | | граница населенного пункта |
| Транспортная инфраструктура | | |
| | | насти, гидротехнические сооружения |
| | | насти, гидротехнические сооружения реконструируемые |
| | | дороги регионального и межмуниципального значения |
| | | дороги местного значения |
| | | дороги лесные и полевые |
| Объекты культурного наследия | | |
| | | вспомогательные, молоты |
| | | памятник истории, земли |
| | | бывший памятник археологии |
| | | памятник археологии федерального значения |
| | | номер ОКН (согласно п. 2.1) |
| | | виды памятников |

Примечание:
 1. Ввиду отсутствия точной графической информации о местонахождении и параметрах объектов культурного наследия, а также скотомогильников, данные объекты отображены на схеме условными знаками и расположены в соответствии с описанием в предоставленных исходных данных.
 2. Данная карта выполнена с точностью 1:10 000.

ООО "БЮРО ИНВЕНТАРИЗАЦИИ, ОЦЕНКИ И РЕКОНСТРУКЦИИ"
 210081, Смоленск, ул. Ленин, д. 23А, тел./факс: 8(4812) 64-73 99, 35 84 45, 55 98 01
 www.buroinven.ru e-mail: info@buroinven.ru

| | |
|----------------------|-------------------------|
| Генеральный директор | Д.А. Габрилов |
| Главный архитектор | Е.А. Подымова-Казейкина |

СМОЛЕНСК
2019 г.