


МАТЕРИАЛЫ ПО ОБОСНОВАНИЮ ГЕНЕРАЛЬНОГО ПЛАНА УШАКОВСКОГО СЕЛЬСКОГО ПОСЕЛЕНИЯ ДОРОГБУЖСКОГО РАЙОНА СМОЛЕНСКОЙ ОБЛАСТИ

Схема пространственно-планировочных связей с отображением планировочных узлов и плотности населения (М 1:50000)

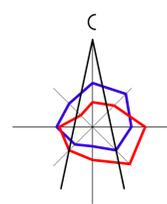


Существующее положение

Проектируемое положение

- Плотность населения**
- 0-10 человек на кв.км
 - 10-50 человек на кв.км
 - 50-100 человек на кв.км
 - 100-250 человек на кв.км
 - 250-400 человек на кв.км
 - свыше 400 человек на кв.км
- Пространственные связи**
- пространственная связь I порядка
 - пространственная связь II порядка
 - связи взаимодействия

- Условные обозначения**
- | | | |
|------|---------|--|
| сущ. | проект. | Границы |
| | | граница сельского поселения |
| | | граница населенного пункта |
| | | Территориальный каркас |
| | | территории, расположенные в зоне влияния планировочных узлов и связей I порядка |
| | | территории, расположенные в зоне влияния планировочных узлов и связей II порядка |
| | | остальные территории |

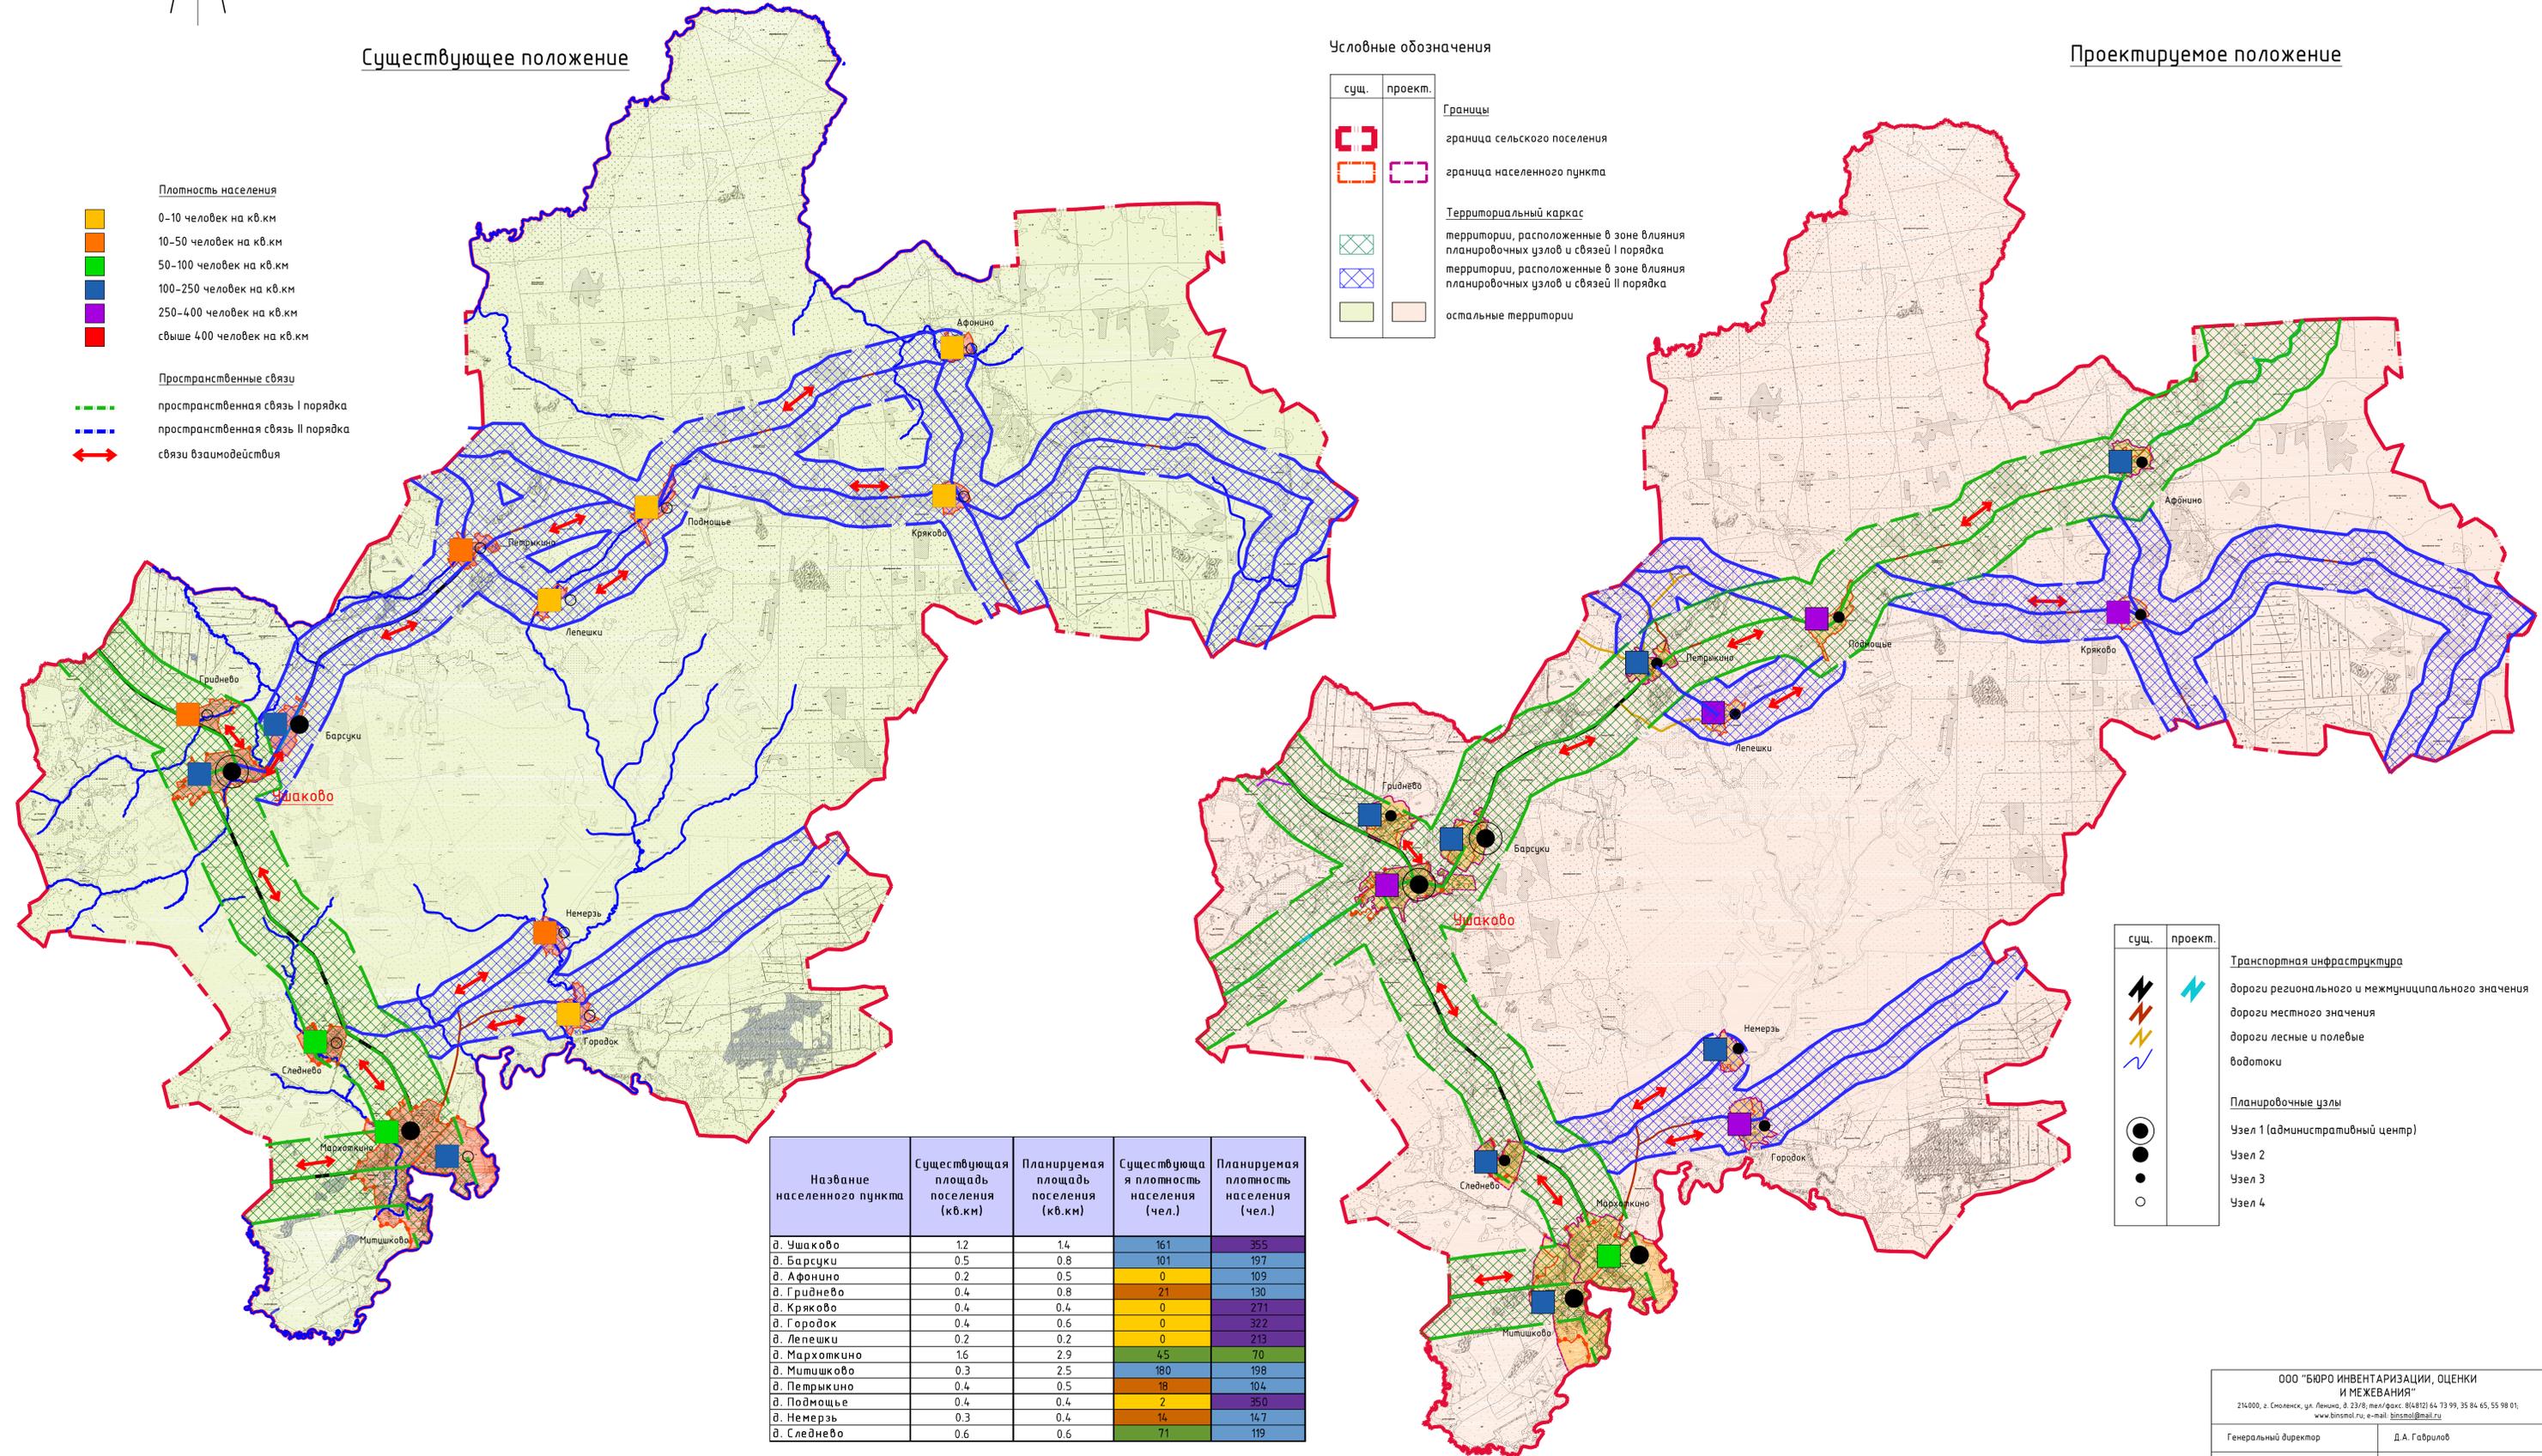

Название населенного пункта	Существующая площадь поселения (кв.км)	Планируемая площадь поселения (кв.км)	Существующая плотность населения (чел.)	Планируемая плотность населения (чел.)
д. Ушаково	1.2	1.4	161	355
д. Барсуки	0.5	0.8	101	197
д. Афонино	0.2	0.5	0	109
д. Гриднево	0.4	0.8	21	130
д. Кряково	0.4	0.4	0	271
д. Городок	0.4	0.6	0	322
д. Лепешки	0.2	0.2	0	213
д. Мархоткино	1.6	2.9	45	70
д. Митшиково	0.3	2.5	180	198
д. Петрыкино	0.4	0.5	18	104
д. Подмошье	0.4	0.4	2	350
д. Немерзь	0.3	0.4	14	147
д. Следнево	0.6	0.6	71	119

- | | | |
|------|---------|---|
| сущ. | проект. | Транспортная инфраструктура |
| | | дороги регионального и межмуниципального значения |
| | | дороги местного значения |
| | | дороги лесные и полевые |
| | | водотоки |
| | | Планировочные узлы |
| | | Узел 1 (административный центр) |
| | | Узел 2 |
| | | Узел 3 |
| | | Узел 4 |

ООО "БЮРО ИНВЕНТАРИЗАЦИИ, ОЦЕНКИ И МЕЖЕВАНИЯ"
 214000, г. Смоленск, ул. Ленина, д. 23/8, тел./факс: 8(812) 64 73 99, 35 84 65, 55 98 01,
 www.binsmol.ru, e-mail: binsmol@mail.ru

Генеральный директор: Д. А. Габрилов
 Главный архитектор: Е. А. Найданова - Каховская

СМОЛЕНСК 2013 г.