

Условные обозначения


Границы

- границы территории, в отношении которой осуществляется подготовка проекта планировки
- устанавливаемые красные линии линейных объектов (граница зоны планируемого размещения линейных объектов)
- ось планируемого линейного объекта (газопровод)
- ось планируемого линейного объекта (водопровод)
- ось планируемого линейного объекта (ВЛ-0,4 кВ)
- номера характерных точек красных линий

Границы зон с особыми условиями использования территорий

- санитарно-защитная полоса водопровода
- охранная зона существующего газопровода
- охранная зона ВЛ-110 кВ
- охранная зона ВЛ-10кВ
- охранная зона существующей линии связи
- второй пояс зоны санитарной охраны источника водоснабжения
- третий пояс зоны санитарной охраны источника водоснабжения
- санитарно-защитная зона коммунальных и складских объектов, промышленных предприятий, автотранспортных предприятий

Ситуационный план

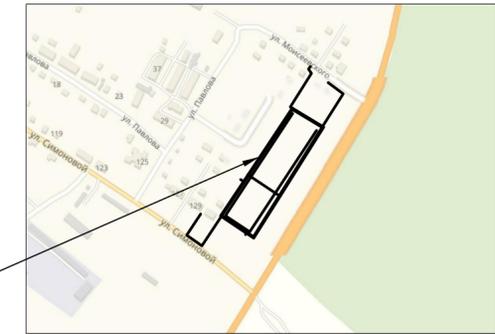

место размещения
линейного объекта

Перечень координат характерных точек границ зон планируемого размещения линейного объекта (перечень координат поворотных точек красных линий).

Номер	X	Y
1	473992,81	1303882,06
2	473993,76	1303880,64
3	474062,87	1303926,62
4	474065,72	1303922,34
5	474068,55	1303924,22
6	474065,70	1303928,50
7	474209,48	1304024,17
8	474211,80	1304020,35
9	474279,55	1304062,89
10	474288,03	1304056,86
11	474294,11	1304061,37
12	474292,09	1304064,10
13	474287,99	1304061,06
14	474279,67	1304066,98
15	474212,91	1304025,07
16	474210,55	1304028,96
17	474175,58	1304086,65
18	474238,00	1304125,81
19	474259,25	1304097,40
20	474262,45	1304099,80
21	474239,00	1304131,15
22	474173,50	1304090,07
23	474172,48	1304091,76
24	474032,88	1304003,80
25	473947,50	1303950,01
26	473956,64	1303936,30
27	473955,28	1303934,18
28	473958,65	1303932,02
29	473959,06	1303932,67

30	473990,60	1303885,39
31	473931,69	1303846,51
32	473955,27	1303812,71
33	473999,16	1303841,81
34	473996,95	1303845,14
35	473956,31	1303818,20
36	473937,32	1303845,43
1	473992,81	1303882,06
8	474211,80	1304020,35
9	474279,55	1304062,89
10	474288,03	1304056,86
11	474294,11	1304061,37
12	474292,09	1304064,10
13	474287,99	1304061,06
14	474279,67	1304066,98
15	474212,91	1304025,07
16	474210,55	1304028,96
17	474175,58	1304086,65
18	474238,00	1304125,81
19	474259,25	1304097,40
20	474262,45	1304099,80
21	474239,00	1304131,15
22	474173,50	1304090,07
23	474172,48	1304091,76
24	474032,88	1304003,80
25	473947,50	1303950,01
26	473956,64	1303936,30
27	473955,28	1303934,18
28	473958,65	1303932,02
29	473959,06	1303932,67
37	474039,77	1303990,28
38	474038,39	1303989,38
39	474013,99	1303973,31
40	473989,59	1303957,24
41	473965,18	1303941,15
42	473980,27	1303918,31
43	473995,38	1303895,48
44	474070,08	1303944,66
37	474039,77	1303990,28
45	473960,07	1303941,77
46	473960,95	1303943,15
47	473987,39	1303960,58
48	474011,79	1303976,65
49	474036,19	1303992,72
50	474037,55	1303993,61
51	474034,52	1303998,17
52	473955,55	1303948,63
45	473960,07	1303941,77
53	474040,40	1303995,47

54	474066,45	1304012,62
55	474090,86	1304028,69
56	474115,26	1304044,76
57	474139,66	1304060,84
58	474164,07	1304076,91
59	474166,27	1304073,57
60	474141,86	1304057,50
61	474117,46	1304041,42
62	474093,06	1304025,35
63	474068,65	1304009,28
64	474042,61	1303992,14
65	474072,92	1303946,53
66	474198,14	1304028,98
67	474200,34	1304025,64
68	474075,13	1303943,20
69	474075,98	1303941,92
70	474114,68	1303967,75
71	474204,58	1304027,74
72	474170,75	1304083,62
73	474037,41	1303999,98
53	474040,40	1303995,47
74	474072,29	1303941,33
75	473994,25	1303889,94
76	473995,18	1303888,42
77	474052,13	1303926,01
78	474073,15	1303940,04
74	474072,29	1303941,33


Примечание.

1. Чертеж разработан на топографической съемке М 1:500, выполненной ООО "ГеоКомпани" в 2019 г.
2. В связи с размещением линейного объекта, устанавливаются:
 - охранная зона водопровода в виде территории, ограниченной условными линиями, проходящими на расстоянии 5 метров с каждой стороны водопровода, совпадающая с зоной планируемого размещения объекта (в соответствии с СП 42.13330.2016. Свод правил. Градостроительство. Планировка и застройка городских и сельских поселений. Актуализированная редакция СНиП 2.07.01-89** (утв. Приказом Минстроя России от 30.12.2016 N 1034/пр);
 - охранная зона газопровода в виде территории, ограниченной условными линиями, проходящими на расстоянии 2 метров с каждой стороны газопровода (на территории земель населенных пунктов);
 - охранная зона сети электроснабжения ВЛ-0,4 кВ в виде территории, ограниченной условными линиями, проходящими на расстоянии 2 метров с каждой стороны воздушной линии (в соответствии с Постановлением Правительства Российской Федерации от 24.01.2009 №160 О порядке установления охранных зон объектов электросетевого хозяйства и особых условиях использования земельных участков, расположенных в границах таких зон).
3. Номера характерных точек границ зон планируемого размещения линейных объектов совпадают с номерами точек красных линий.
4. Система координат МСК-67, система высот Балтийская.
5. Данный чертеж попадает под действие авторского права.

ППТ-ПМ-ЛО-9/2019-ППТ-1					
Проект планировки и межевания территории для размещения линейных объектов: "Строительство сетей инженерно-технического обеспечения: электроснабжения, водоснабжения и распределительного газопровода для развития территории по ул. Моисеевского в г. Дорогобуже Смоленской области".					
Изм.	Кол. уч.	Лист	№ вкл.	Подр.	Дата
ГАП		Найданова-			
		Каховская			
Проект планировки территории.					
			Стадия	Лист	Листов
			П	1	1
Разработал Шатлова					
Н. контр. Мизунова					
Чертеж красных линий. Чертеж границ зон планируемого размещения линейных объектов. М 1:1000.					



Формат А2

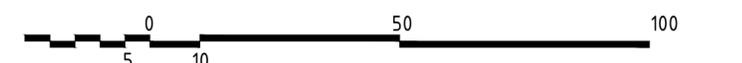

Масштаб 1:1000