



Профиль 1

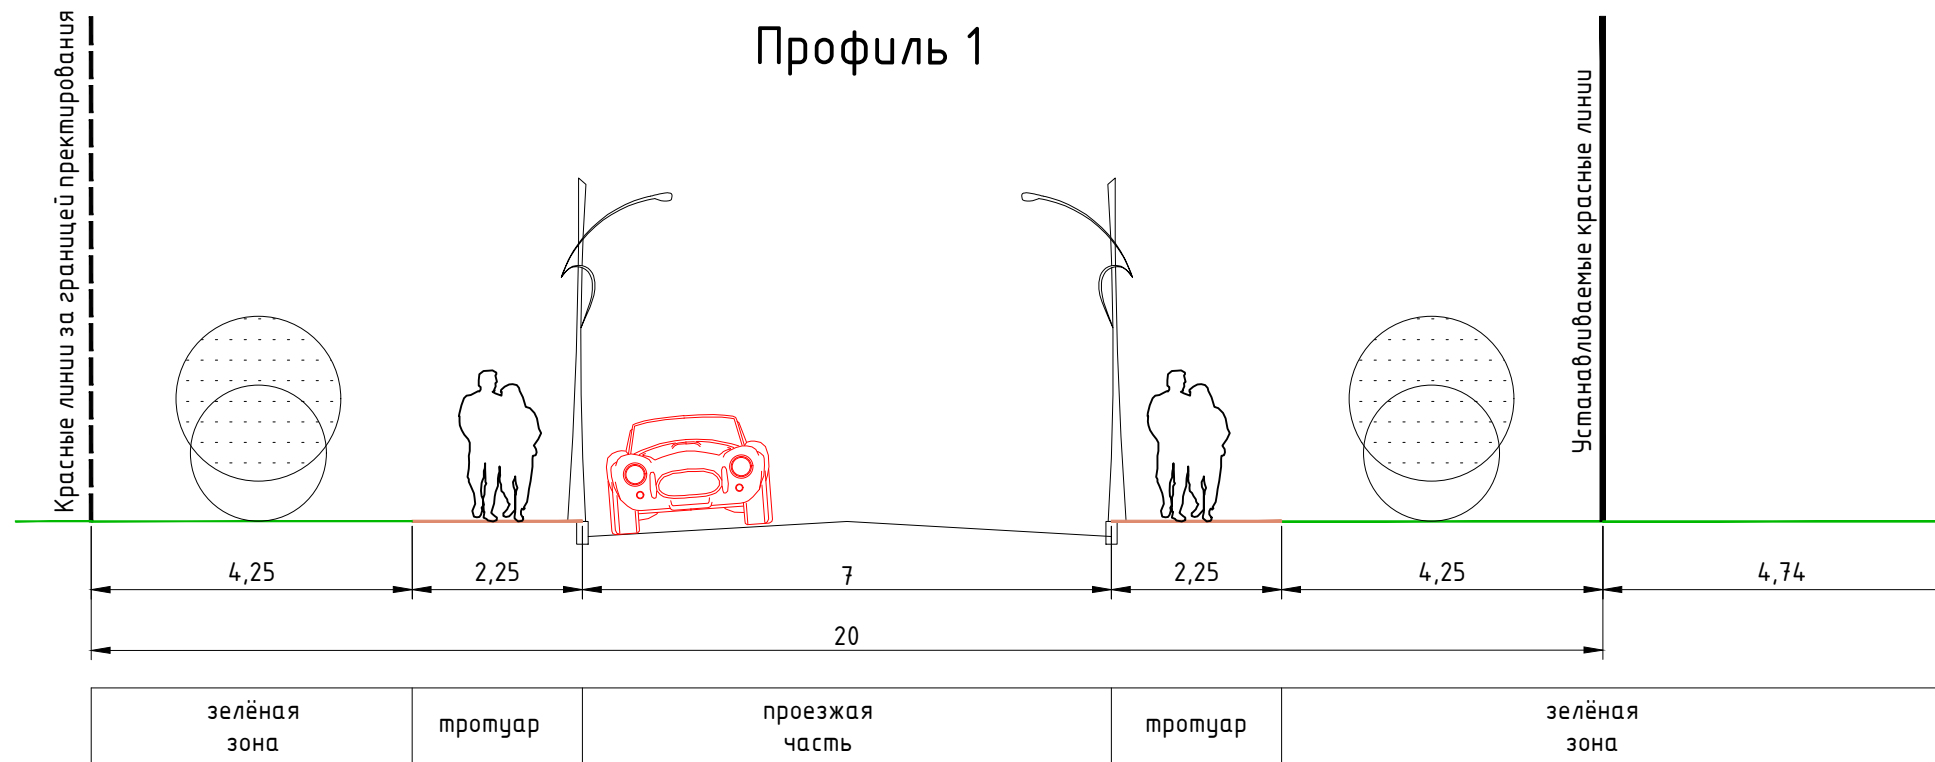

ул. Павлова


Профиль 2

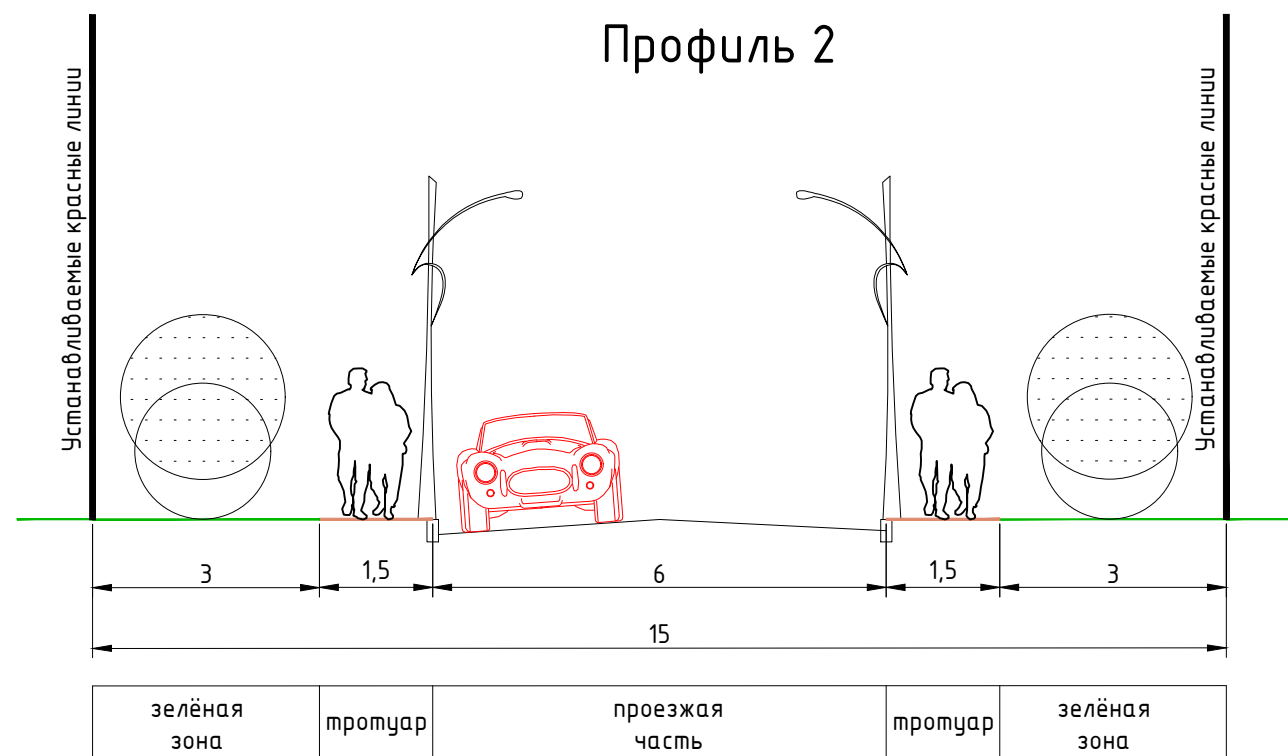

проектируемый проезд 1

Примечание.

1. Данный лист смотреть совместно с листом МО-2 и ППТ-3.
2. Данный чертеж попадает под действие авторского права.

						Муниципальный контракт №11-азф/2019г от 25.03.2019 г.			МО-3		
						Проект планировки и проект межевания территории по ул. Павлова в г. Дорогобуже					
Изм.	Кол. уч.	Лист	№ док.	Подп.	Дата				Стадия	Лист	Листов
ГАП		Найданова-Каховская		<i>[Signature]</i>		Материалы по обоснованию			П	3	4
Разработал		Шатлова		<i>[Signature]</i>		Поперечные профили улиц. М 1:100.			 Открытая студия архитектуры и урбанистики Open studio of architecture and urban planning		
Н. контр.		Мигунова		<i>[Signature]</i>					Формат А3		