

**Условные обозначения**

**Границы**

- границы территории, в отношении которой осуществляется подготовка проекта планировки
- ось планируемого линейного объекта
- границы земельных участков, образуемых под планируемый линейный объект
- границы частей земельных участков, образуемых под планируемые линейные объекты
- красные линии линейного объекта (утвержденные в составе проекта планировки)
- границы существующих земельных участков, учтенных в ЕГРН

67:06:0000000:24:05 - кадастровые номера земельных участков, учтенных в ЕГРН

:3У1 - номера образуемых земельных участков

:4зч1 - номера образуемых частей земельных участков


25 - номер поворотной точки образуемого земельного участка

25 - номер поворотной точки образуемой части земельного участка

**Границы зон с особыми условиями использования территорий**

- санитарно-защитная полоса водопровода
- охранный зона существующего газопровода
- охранный зона ВЛ-110 кВ
- охранный зона ВЛ-10кВ
- охранный зона существующей линии связи
- второй пояс зоны санитарной охраны источника водоснабжения
- третий пояс зоны санитарной охраны источника водоснабжения
- санитарно-защитная зона коммунальных и складских объектов, промышленных предприятий, автотранспортных предприятий

**Ситуационный план**

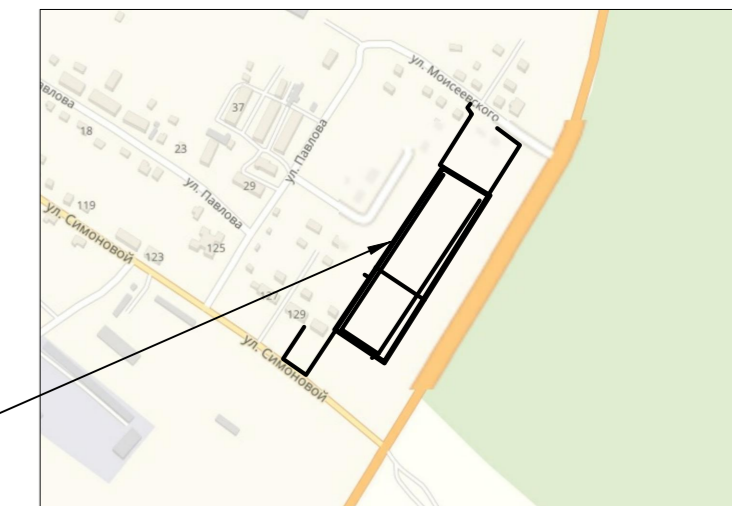

место размещения  
линейного объекта

**Экспликация земельных участков для размещения линейного объекта**

№ по меж.	Вид разрешенного использования	Категория земель	Местоположение	С по проекту
:3У1	Коммунальное обслуживание	земли населенных пунктов	Российская Федерация, Смоленская область, Дорогобужский район, город Дорогобуж	7502

**Ведомость координат поворотных точек образуемого земельного участка :3У1**

Номер	X	Y
1	473957,92	1303814,47
2	473999,16	1303841,81
3	473996,95	1303845,14
4	473956,31	1303818,20
5	473937,32	1303845,43
6	473992,81	1303882,06
7	473993,76	1303880,64
8	474062,87	1303926,62
9	474064,65	1303923,94
10	474067,75	1303925,43
11	474065,70	1303928,50
12	474209,48	1304024,17
13	474211,80	1304020,35
14	474279,55	1304062,89
15	474288,03	1304056,86
16	474294,11	1304061,37
17	474292,09	1304064,10
18	474287,99	1304061,06
19	474279,67	1304066,98
20	474212,91	1304025,07
21	474210,55	1304028,96
22	474175,58	1304086,65
23	474238,00	1304125,81
24	474259,25	1304097,40
25	474262,45	1304099,80
26	474239,00	1304131,15
27	474173,50	1304090,07
28	474172,48	1304091,76
29	474032,88	1304003,80
30	473947,50	1303950,01
31	473956,64	1303936,30
32	473955,28	1303934,18
33	473958,65	1303932,02
34	473959,06	1303932,67
35	473990,60	1303885,39
36	473932,31	1303846,91
37	473953,74	1303820,36
1	473957,92	1303814,47
38	474039,77	1303990,28
39	474038,39	1303989,38
40	474013,99	1303973,31
41	473989,59	1303957,24
42	473965,18	1303941,15
43	473980,27	1303918,31
44	473995,38	1303895,48
45	474070,08	1303944,66
38	474039,77	1303990,28
46	473960,07	1303941,77
47	473960,95	1303943,15
48	473987,39	1303960,58
49	474011,79	1303976,65
50	474036,19	1303992,72
51	474037,55	1303993,61
52	474034,52	1303998,17
53	473955,55	1303948,63
46	473960,07	1303941,77
54	474040,40	1303995,47
55	474066,45	1304012,62
56	474090,86	1304028,69
57	474115,26	1304044,76
58	474139,66	1304060,84
59	474164,07	1304076,91
60	474166,27	1304073,57
61	474141,86	1304057,50
62	474117,46	1304041,42
63	474093,06	1304025,35
64	474068,65	1304009,28
65	474042,61	1303992,14
66	474072,92	1303946,53
67	474198,14	1304028,98
68	474200,34	1304025,64
69	474075,13	1303943,20
70	474075,98	1303941,92
71	474114,68	1303967,75
72	474204,58	1304027,74
73	474170,75	1304083,62
74	474037,41	1303999,98
54	474040,40	1303995,47
75	474072,29	1303941,33
76	473994,25	1303889,94
77	473995,18	1303888,42
78	474052,13	1303926,01
79	474073,15	1303940,04
75	474072,29	1303941,33

**Ведомость координат поворотных точек образуемой части земельного участка 4зч1**

Номер	X	Y
1	474064,65	1303923,94
2	474065,72	1303922,34
3	474068,55	1303924,22
4	474067,75	1303925,43
1	474064,65	1303923,94

**Экспликация частей земельных участков для размещения линейных объектов**

№ по меж.	Наименование	Кадастровый номер земельного участка	С по проекту
4зч1	Сервитут	67:06:0010164:8	6

**Примечание.**

- Чертеж разработан на топографической съемке М 1:500, выполненной ООО "ГеоКомпани" в 2019 г.
- Чертеж межевания территории включает в себя чертеж основной части проекта межевания и материалы по обоснованию.
- Система координат МСК-67, система высот Балтийская.
- Данный чертеж попадает под действие авторского права.

						ППТ-ПМ-10-9/2019-ПМ-1		
						Проект планировки и межевания территории для размещения линейных объектов: "Строительство сетей инженерно-технического обеспечения: электроснабжения, водоснабжения и распределительного газопровода для развития территории по ул. Моисеевского в г. Дорогобуже (Смоленской области)".		
Изм.	Кол. уч.	Лист	№ док.	Подр.	Дата	Проект межевания.		
ГАП		Найданова-		Каховская		Стандия	Лист	Листов
						П	1	1
Разработал	Шатлова					Чертеж межевания территории.		
Н. контр.	Мизунова					М 1:1000.		



Формат А2



Масштаб 1:1000