


Условные обозначения

- границы территории, в отношении которой осуществляется подготовка проекта планировки
- устанавливаемые красные линии
- красные линии за границей проектирования
- здания и сооружения, существующие
- улицы
- внутриквартальные проезды
- тротуары и дорожки
- эстакады
- магистральные улицы общегородского значения 2-го класса - регулируемого движения
- улицы и дороги местного значения: улицы в зонах жилой застройки
- второстепенный проезд
- знак остановочный пункт общественного транспорта
- знак открытые автостоянки (цифра - количество машиномест)
- знак пешеходный переход
- пешеходные переходы
- разворотная площадка
- место построения поперечного профиля

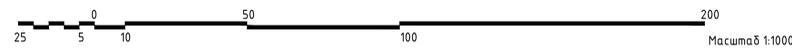

- Примечание:
- Чертеж разработан на топографической съемке М 1:1000, выполненной ООО "ГеоКомпани" в 2018 г.
 - Система координат МСК-67, система высот Балтийская.
 - Данный лист смотреть совместно с листом МО-3.
 - Данный чертеж попадает под действие авторского права.

Муниципальный контракт №02-ОК/2018 от 24.08.2018 г.						МО-2
"Проект планировки и межевания застроенных территорий квартала в границах ул. Чистякова - ул. Мира - ул. Пуленкова" в г. Дорогобуж Смоленской области						
Изм.	Лист	№	Табл.	Дата		
ГАП	Харченко	Харьковская			Стадия	Лист
Разработана	Харченко				П	2
Н. контр.	Мизунова					4

Согласовано:
Имя, Ф. И. О.: _____
Подпись и дата: _____

