





**Условные обозначения:**

 - граница территории, в отношении которой разрабатывается проект планировки



**Существующие объекты инженерной инфраструктуры**


 - ЛЭП

**Зоны с особыми условиями использования территории в соответствии со сведениями из Единого государственного реестра недвижимости (установленные):**

-  - 67:06-6.423 Зона санитарной охраны источников водоснабжения и водопроводов питьевого назначения
-  - 67:06-6.429 Зона санитарной охраны источников водоснабжения и водопроводов питьевого назначения
-  - 67:06-6.431 Зона санитарной охраны источников водоснабжения и водопроводов питьевого назначения

**Зоны с особыми условиями использования территории в соответствии со сведениями из Правил землепользования и застройки г.Дорогобуж (неустановленные):**

-  - охранный зона ЛЭП 10 кВ
-  - охранный зона башни сотовой связи

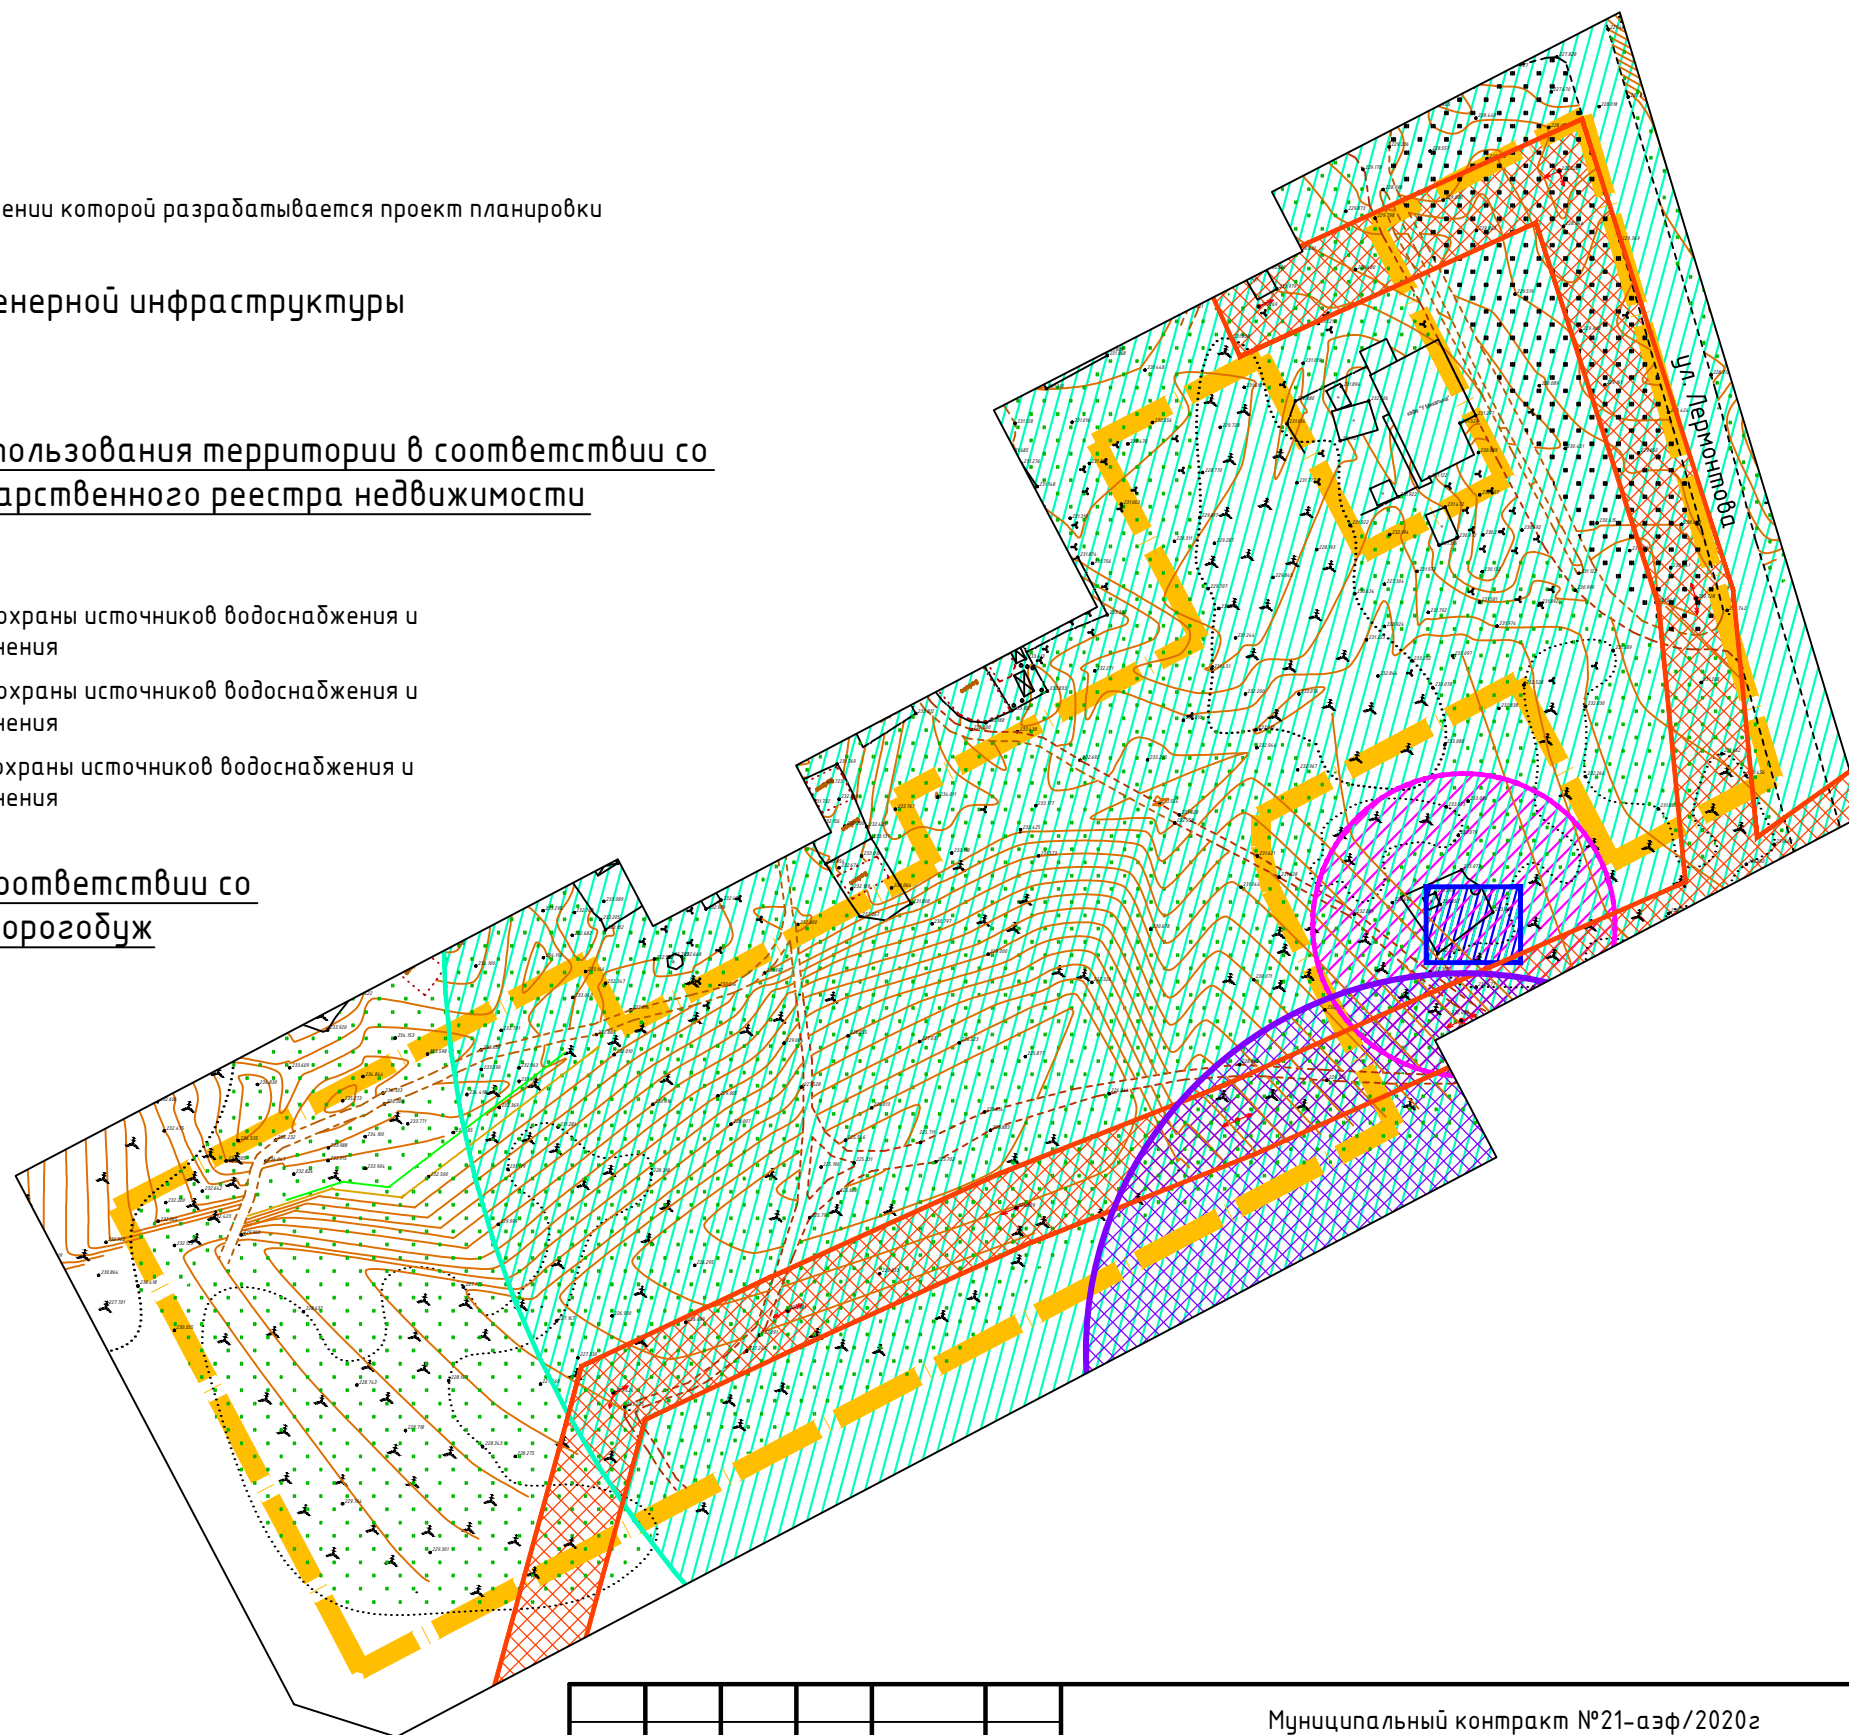

**Примечание:**

1. Чертеж разработан на топографической съемке М 1:1000, выполненной отделом геодезических изысканий ООО "МФЦ"БИНОМ" в 2020 г.
2. Система координат МСК-67, система высот Балтийская.



Масштаб 1:2000

Согласовано

Взам. инв. №

Подпись и дата

Инв. № подл.

						Муниципальный контракт №21-аэф/2020г			
						Проект планировки и проект межевания территории в г. Дорогобуже для многолетних семей			
Изм.	Кол. уч.	Лист	№ док.	Подп.	Дата				
						Проект планировки территории. Материалы по обоснованию		Стадия ДПТ	
								Лист 2	
								Листов 4	
Разработал						Дуля		ООО "МФЦ"БИНОМ"	
						Схема использования территории в период подготовки проекта планировки (опорный план). Схема границ зон с особыми условиями использования территории в соответствии с данными ЕГРН. М 1:2000		Формат А3	