



Условные обозначения:

- граница территории, в отношении которой разрабатывается проект планировки
- улицы и дороги местного значения
- направление движения на перекрестках
- проезды планируемые
- тротуары планируемые
- планируемые парковочные места
- знак открытых автостоянок с указанием
10 числа парковочных мест

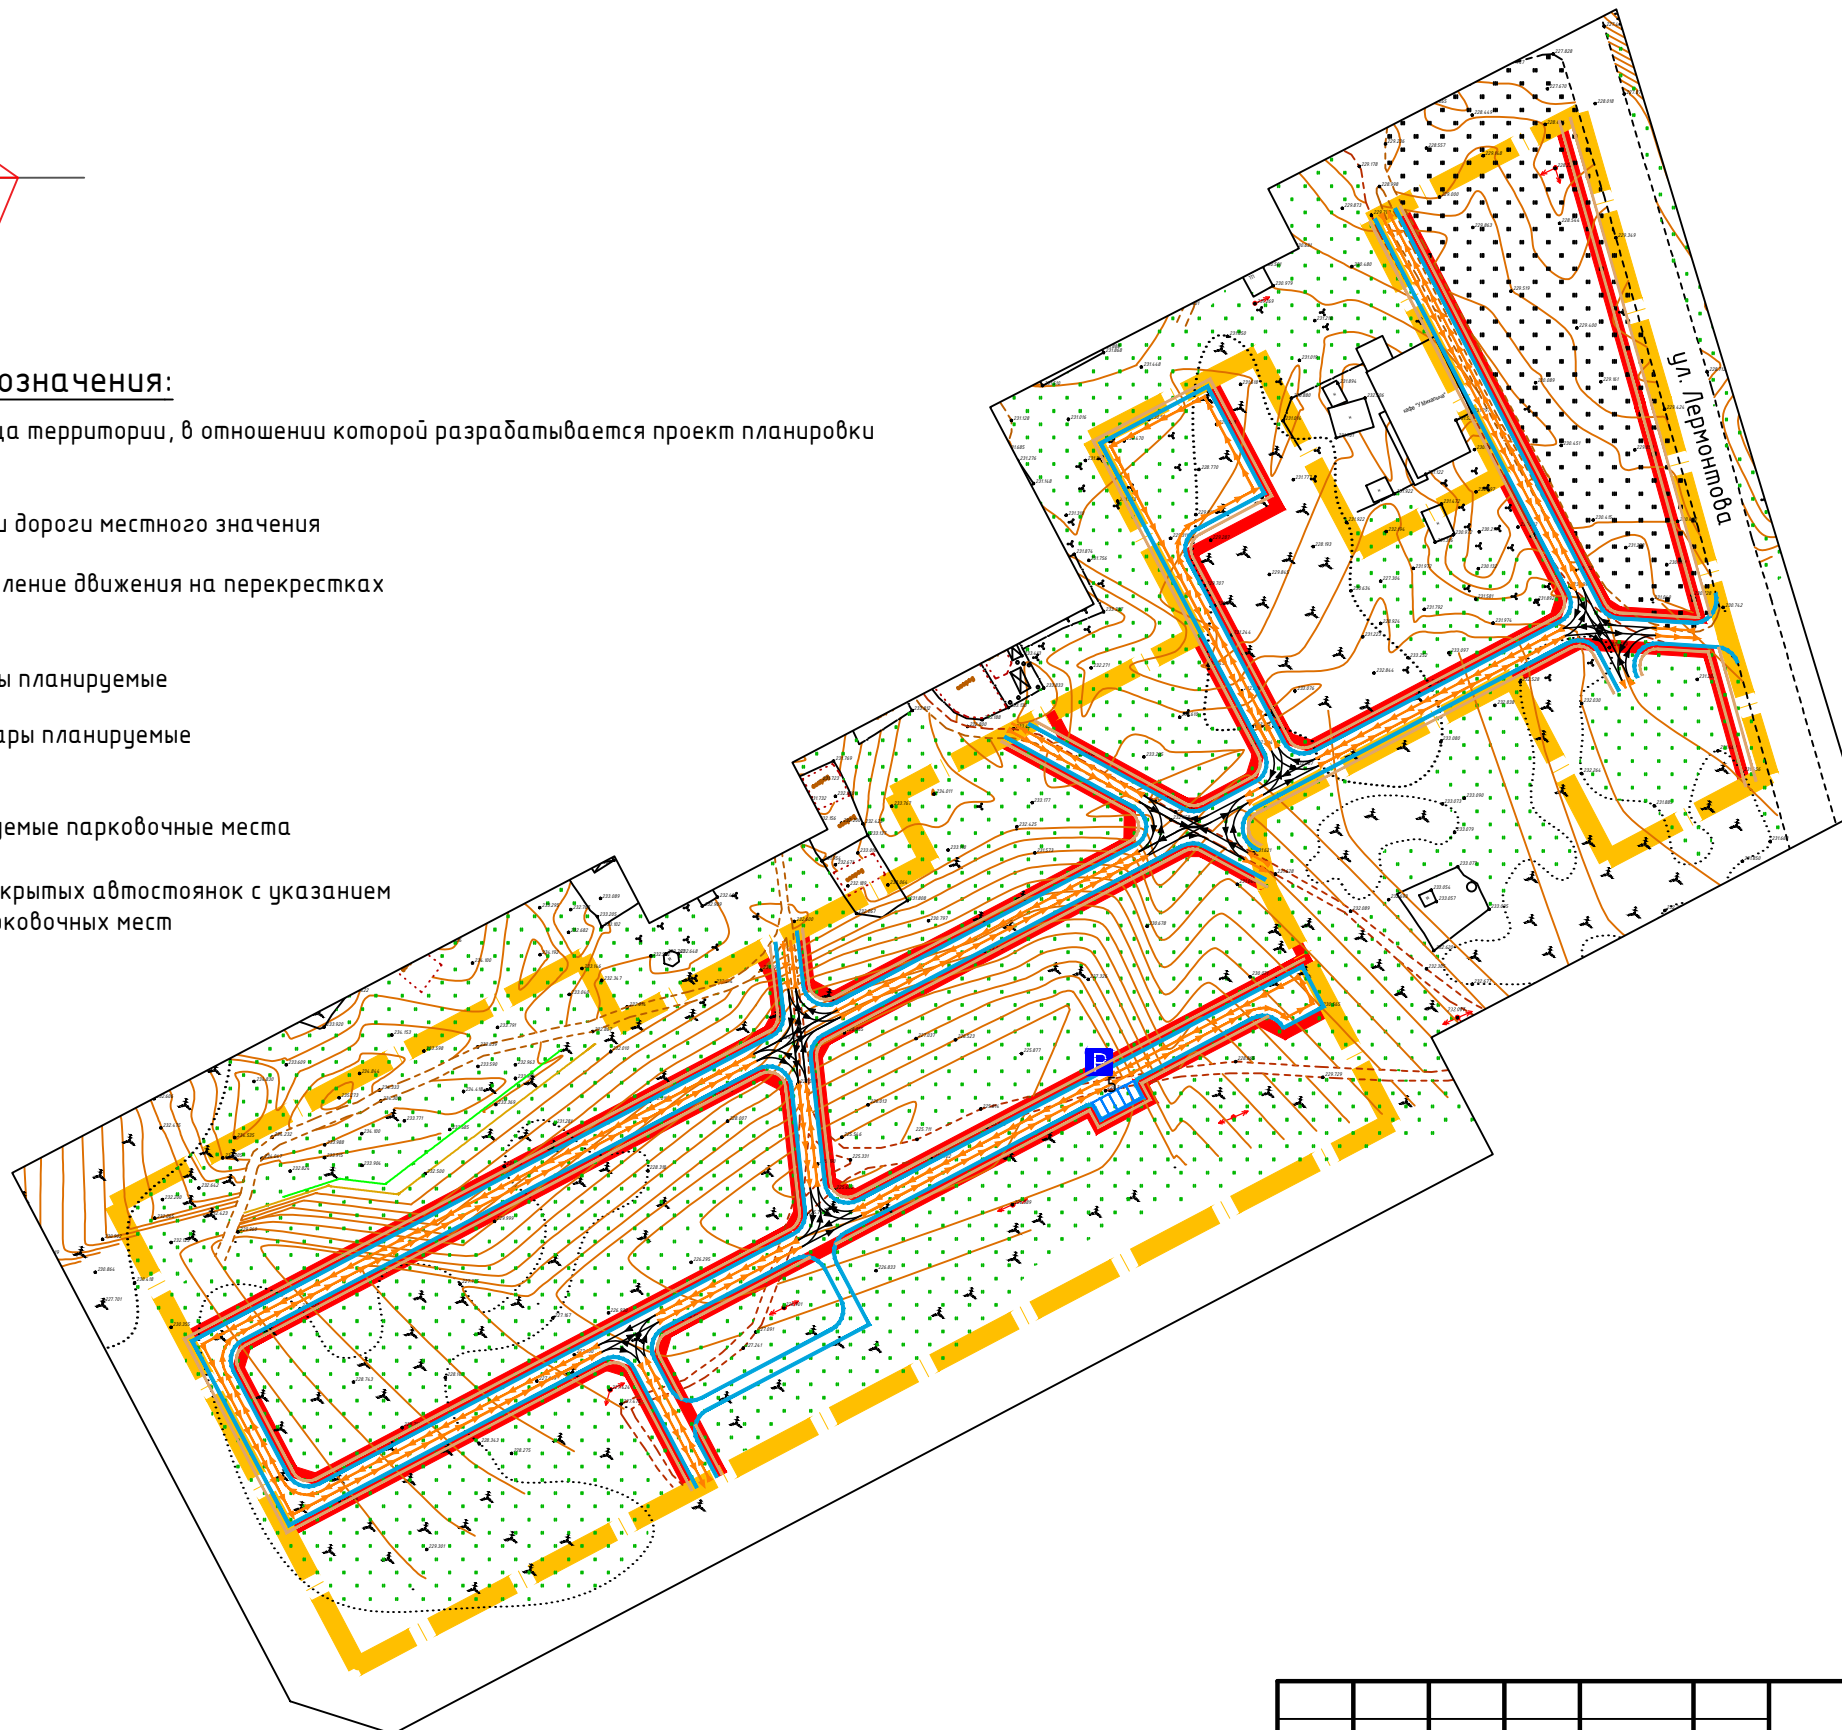

Поперечный профиль 1

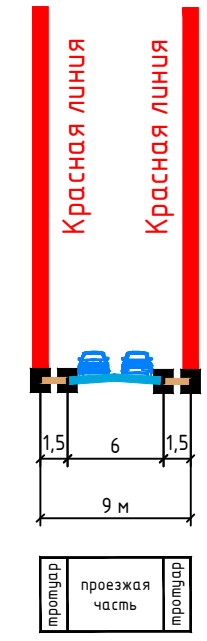

Согласовано	Взам. инв. №	Подпись и дата	Инв. № подл.

Примечание:
 1. Чертеж разработан на топографической съемке М 1:1000, выполненной отделом геодезических изысканий ООО "МФЦ"БИНОМ" в 2020 г.
 2. Система координат МСК-67, система высот Балтийская.



Муниципальный контракт №21-аэф/2020г					
Проект планировки и проект межевания территории в г. Дорогобуже для многолетних семей					
Изм.	Кол. уч.	Лист	№ док.	Подп.	Дата
ГАП			Рейзман		Проект планировки территории. Материалы по обоснованию
Разработал			Дуля		
Схема организации улично-дорожной сети, схема размещения парковок (парковочных мест), схема движения транспорта на соответствующей территории. Схема поперечных профилей улиц. М 1:2000					
Стадия			Лист	Листов	
ДПТ			3	4	
ООО "МФЦ"БИНОМ"					