


**Условные обозначения:**

- граница территории, в отношении которой разрабатывается проект планировки
- красные линии
- линии отступа от красных линий в целях определения мест допустимого размещения зданий, строений, сооружений
- границы земельных участков, стоящих на учёте в ЕГРН
- границы образуемых земельных участков

- зона планируемого размещения индивидуальных жилых домов
- зона планируемого размещения магазина
- зона планируемого размещения элементов улично-дорожной сети
- зона планируемого размещения элементов благоустройства
- зона планируемого размещения контейнерных площадок для сбора ТКО
- маркер зоны размещения объектов капитального строительства по экспликации

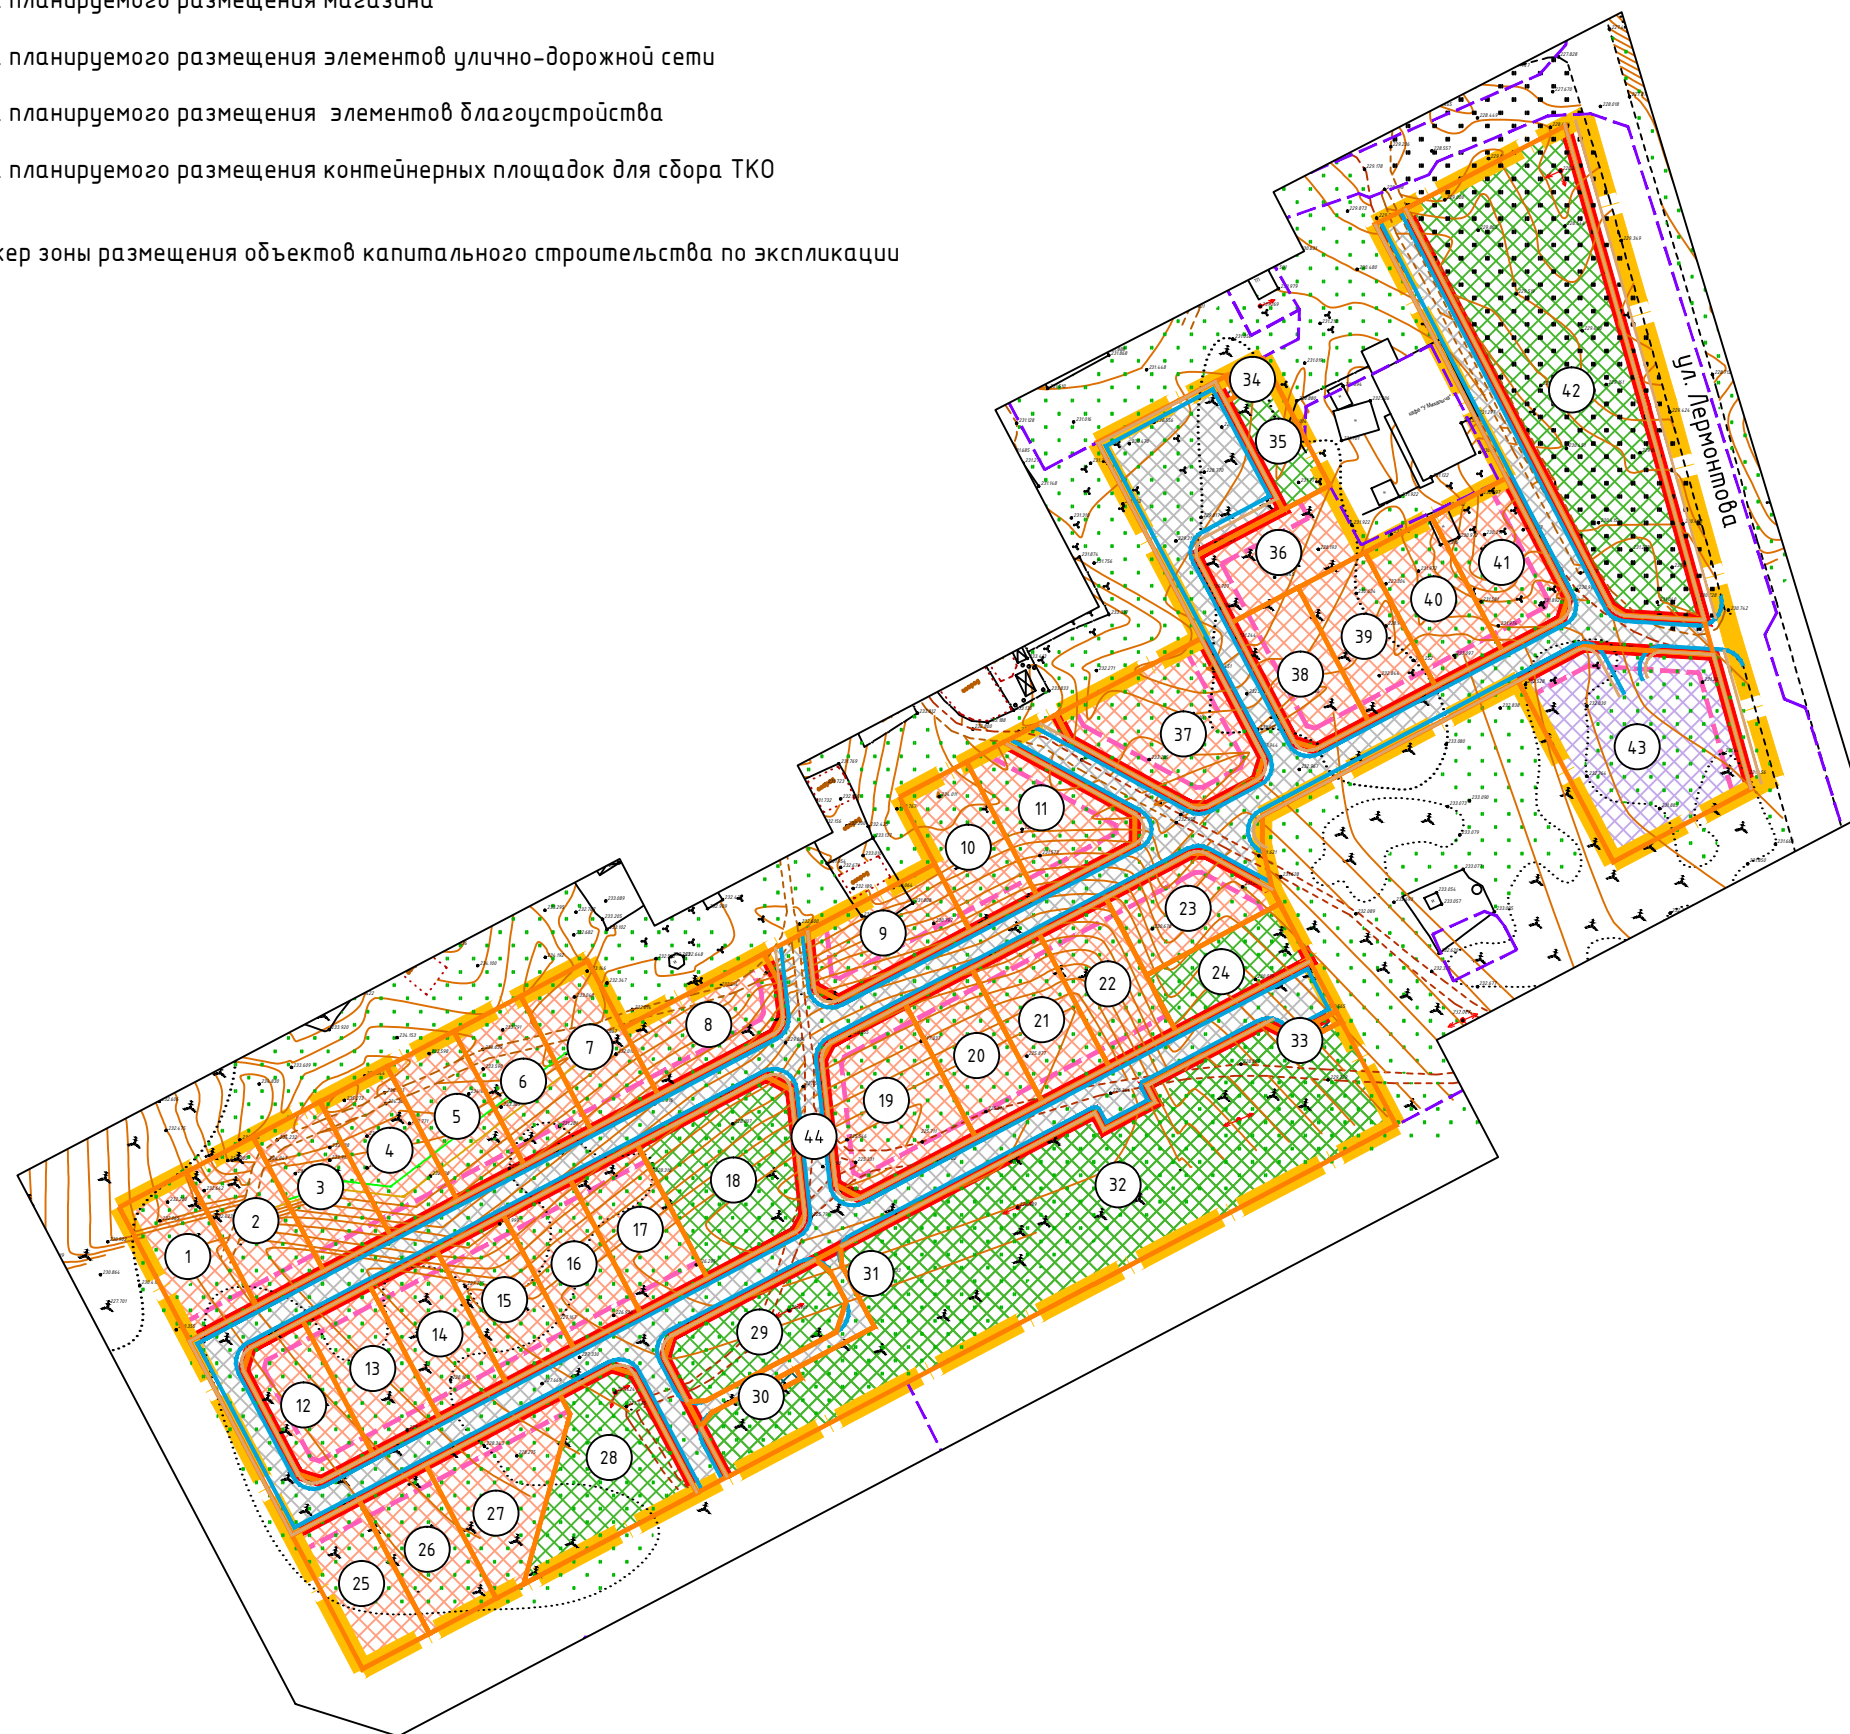

**Экспликация зон планируемого размещения объектов капитального строительства**

№ п/п	Наименование	Площадь зоны
1	Индивидуальный жилой дом	800
2	Индивидуальный жилой дом	800
3	Индивидуальный жилой дом	800
4	Индивидуальный жилой дом	800
5	Индивидуальный жилой дом	800
6	Индивидуальный жилой дом	800
7	Индивидуальный жилой дом	800
8	Индивидуальный жилой дом	814
9	Индивидуальный жилой дом	819
10	Индивидуальный жилой дом	800
11	Индивидуальный жилой дом	946
12	Индивидуальный жилой дом	780
13	Индивидуальный жилой дом	800
14	Индивидуальный жилой дом	800
15	Индивидуальный жилой дом	800
16	Индивидуальный жилой дом	800
17	Индивидуальный жилой дом	800
18	Благоустройство территории	1468
19	Индивидуальный жилой дом	1300
20	Индивидуальный жилой дом	800
21	Индивидуальный жилой дом	800
22	Индивидуальный жилой дом	800
23	Индивидуальный жилой дом	800
24	Благоустройство территории	684
25	Индивидуальный жилой дом	800
26	Индивидуальный жилой дом	800
27	Индивидуальный жилой дом	1059
28	Индивидуальный жилой дом	1331
29	Благоустройство территории	928
30	Контейнерная площадка для сбора ТКО	18
31	Улично-дорожная сеть	290
32	Благоустройство территории	6567
33	Контейнерная площадка для сбора ТКО	18
34	Контейнерная площадка для сбора ТКО	18
35	Благоустройство территории	519
36	Индивидуальный жилой дом	800
37	Индивидуальный жилой дом	1367
38	Индивидуальный жилой дом	789
39	Индивидуальный жилой дом	800
40	Индивидуальный жилой дом	800
41	Индивидуальный жилой дом	874
42	Благоустройство территории	4403
43	Магазин	2242
44	Улично-дорожная сеть	12037

Примечание:  
 1. Чертеж разработан на топографической съемке М 1:1000, выполненной отделом геодезических изысканий ООО "МФЦ"БИНОМ" в 2020 г.  
 2. Система координат МСК-67, система высот Балтийская.



Масштаб 1:2000

Муниципальный контракт №21-аэф/2020г					
Проект планировки и проект межевания территории в г. Дорогобуже для многодетных семей					
Изм.	Кол. уч.	Лист	№ док.	Подп.	Дата
ГАП	Рейзман				
Разработал	Дуля				
Проект планировки территории. Основная (утверждаемая) часть				Стадия	Лист
				ДПТ	3
Чертеж границ зон планируемого размещения объектов капитального строительства. М 1:2000				Листов	3
ООО "МФЦ"БИНОМ"					