








Условные обозначения:


-  - граница территории, в отношении которой разрабатывается проект планировки
-  - границы земельных участков, стоящих на учёте в ЕГРН

Зоны с особыми условиями использования территории в соответствии со сведениями из Единого государственного реестра недвижимости (установленные):

-  - 67:06-6.423 Зона санитарной охраны источников водоснабжения и водопроводов питьевого назначения
-  - 67:06-6.429 Зона санитарной охраны источников водоснабжения и водопроводов питьевого назначения
-  - 67:06-6.431 Зона санитарной охраны источников водоснабжения и водопроводов питьевого назначения

Зоны с особыми условиями использования территории в соответствии со сведениями из Правил землепользования и застройки г. Дорогобужа (неустановленные):

-  - охранная зона ЛЭП 10 кВ
-  - охранная зона башни сотовой связи

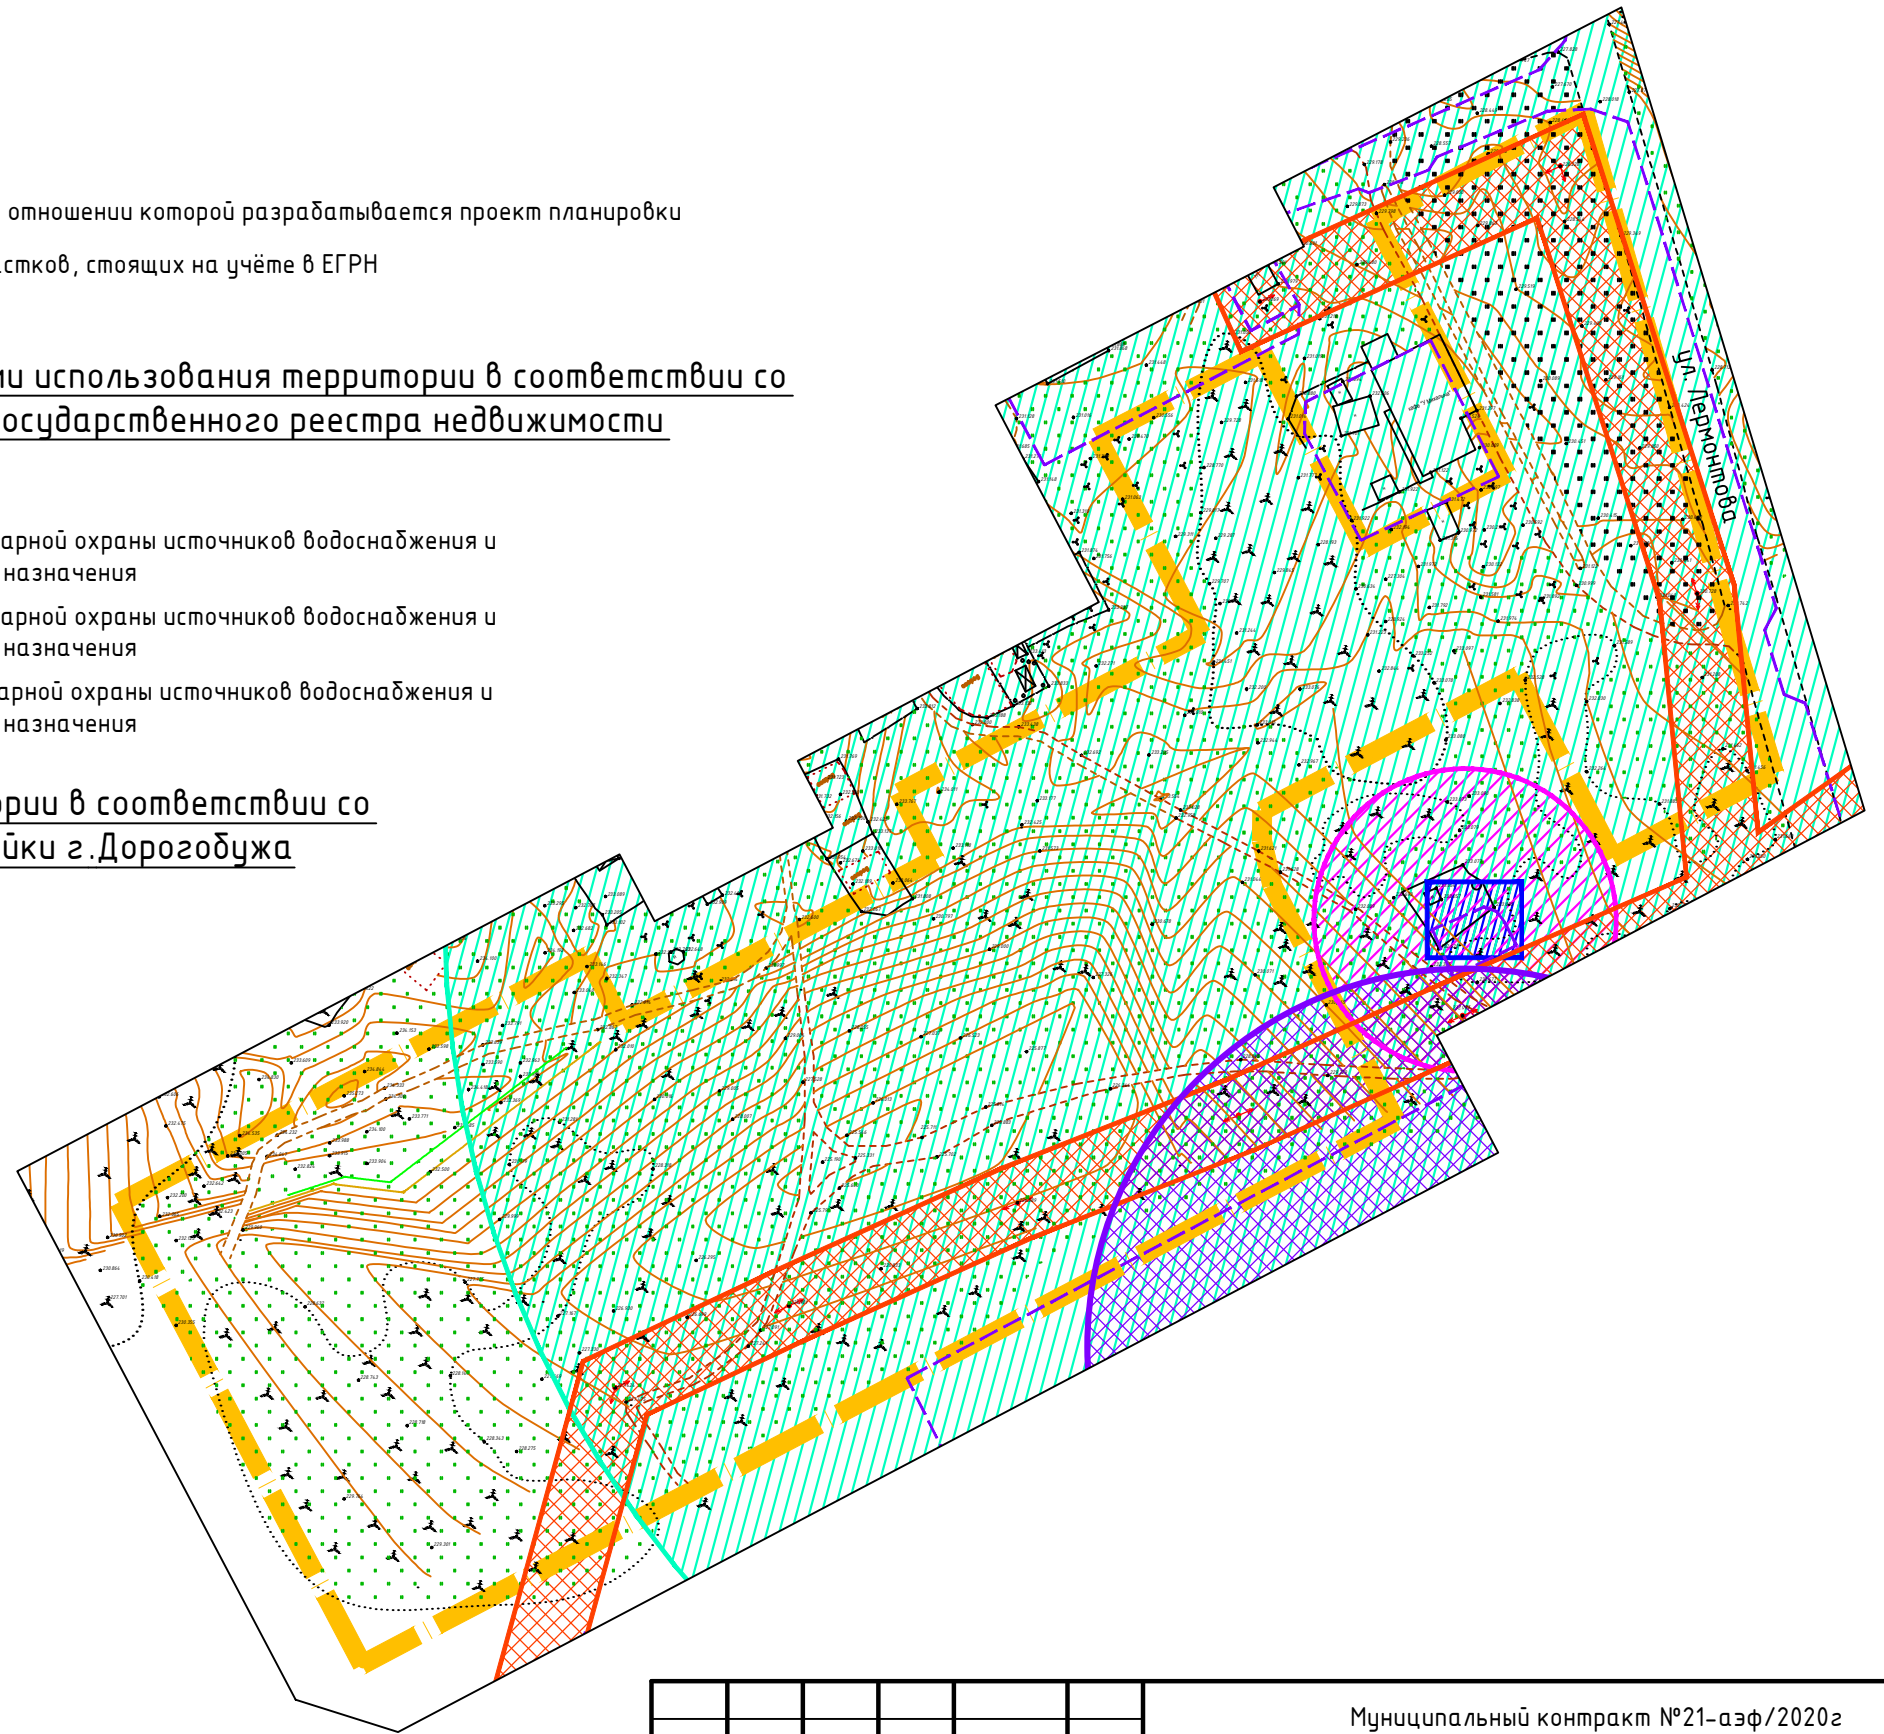

Примечание:
1. Чертеж разработан на топографической съёмке М 1:1000, выполненной отделом геодезических изысканий ООО "МФЦ"БИНОМ" в 2020 г.
2. Система координат МСК-67, система высот Балтийская.





Масштаб 1:2000

Согласовано

Взам. инв. №

Подпись и дата

Инв. № подл.

						Муниципальный контракт №21-аэф/2020г		
						Проект планировки и проект межевания территории в г. Дорогобуже для многолетних семей		
Изм.	Кол. уч.	Лист	№ док.	Подп.	Дата			
						ГАП	Рейзман	
						Разработал	Дуля	
						Проект межевания территории. Материалы по обоснованию		Стадия ДПТ
						Чертеж границ существующих земельных участков, границ зон с особыми условиями использования территории. М 1:2000		Лист 1
								Листов 1
						ООО "МФЦ"БИНОМ"		