
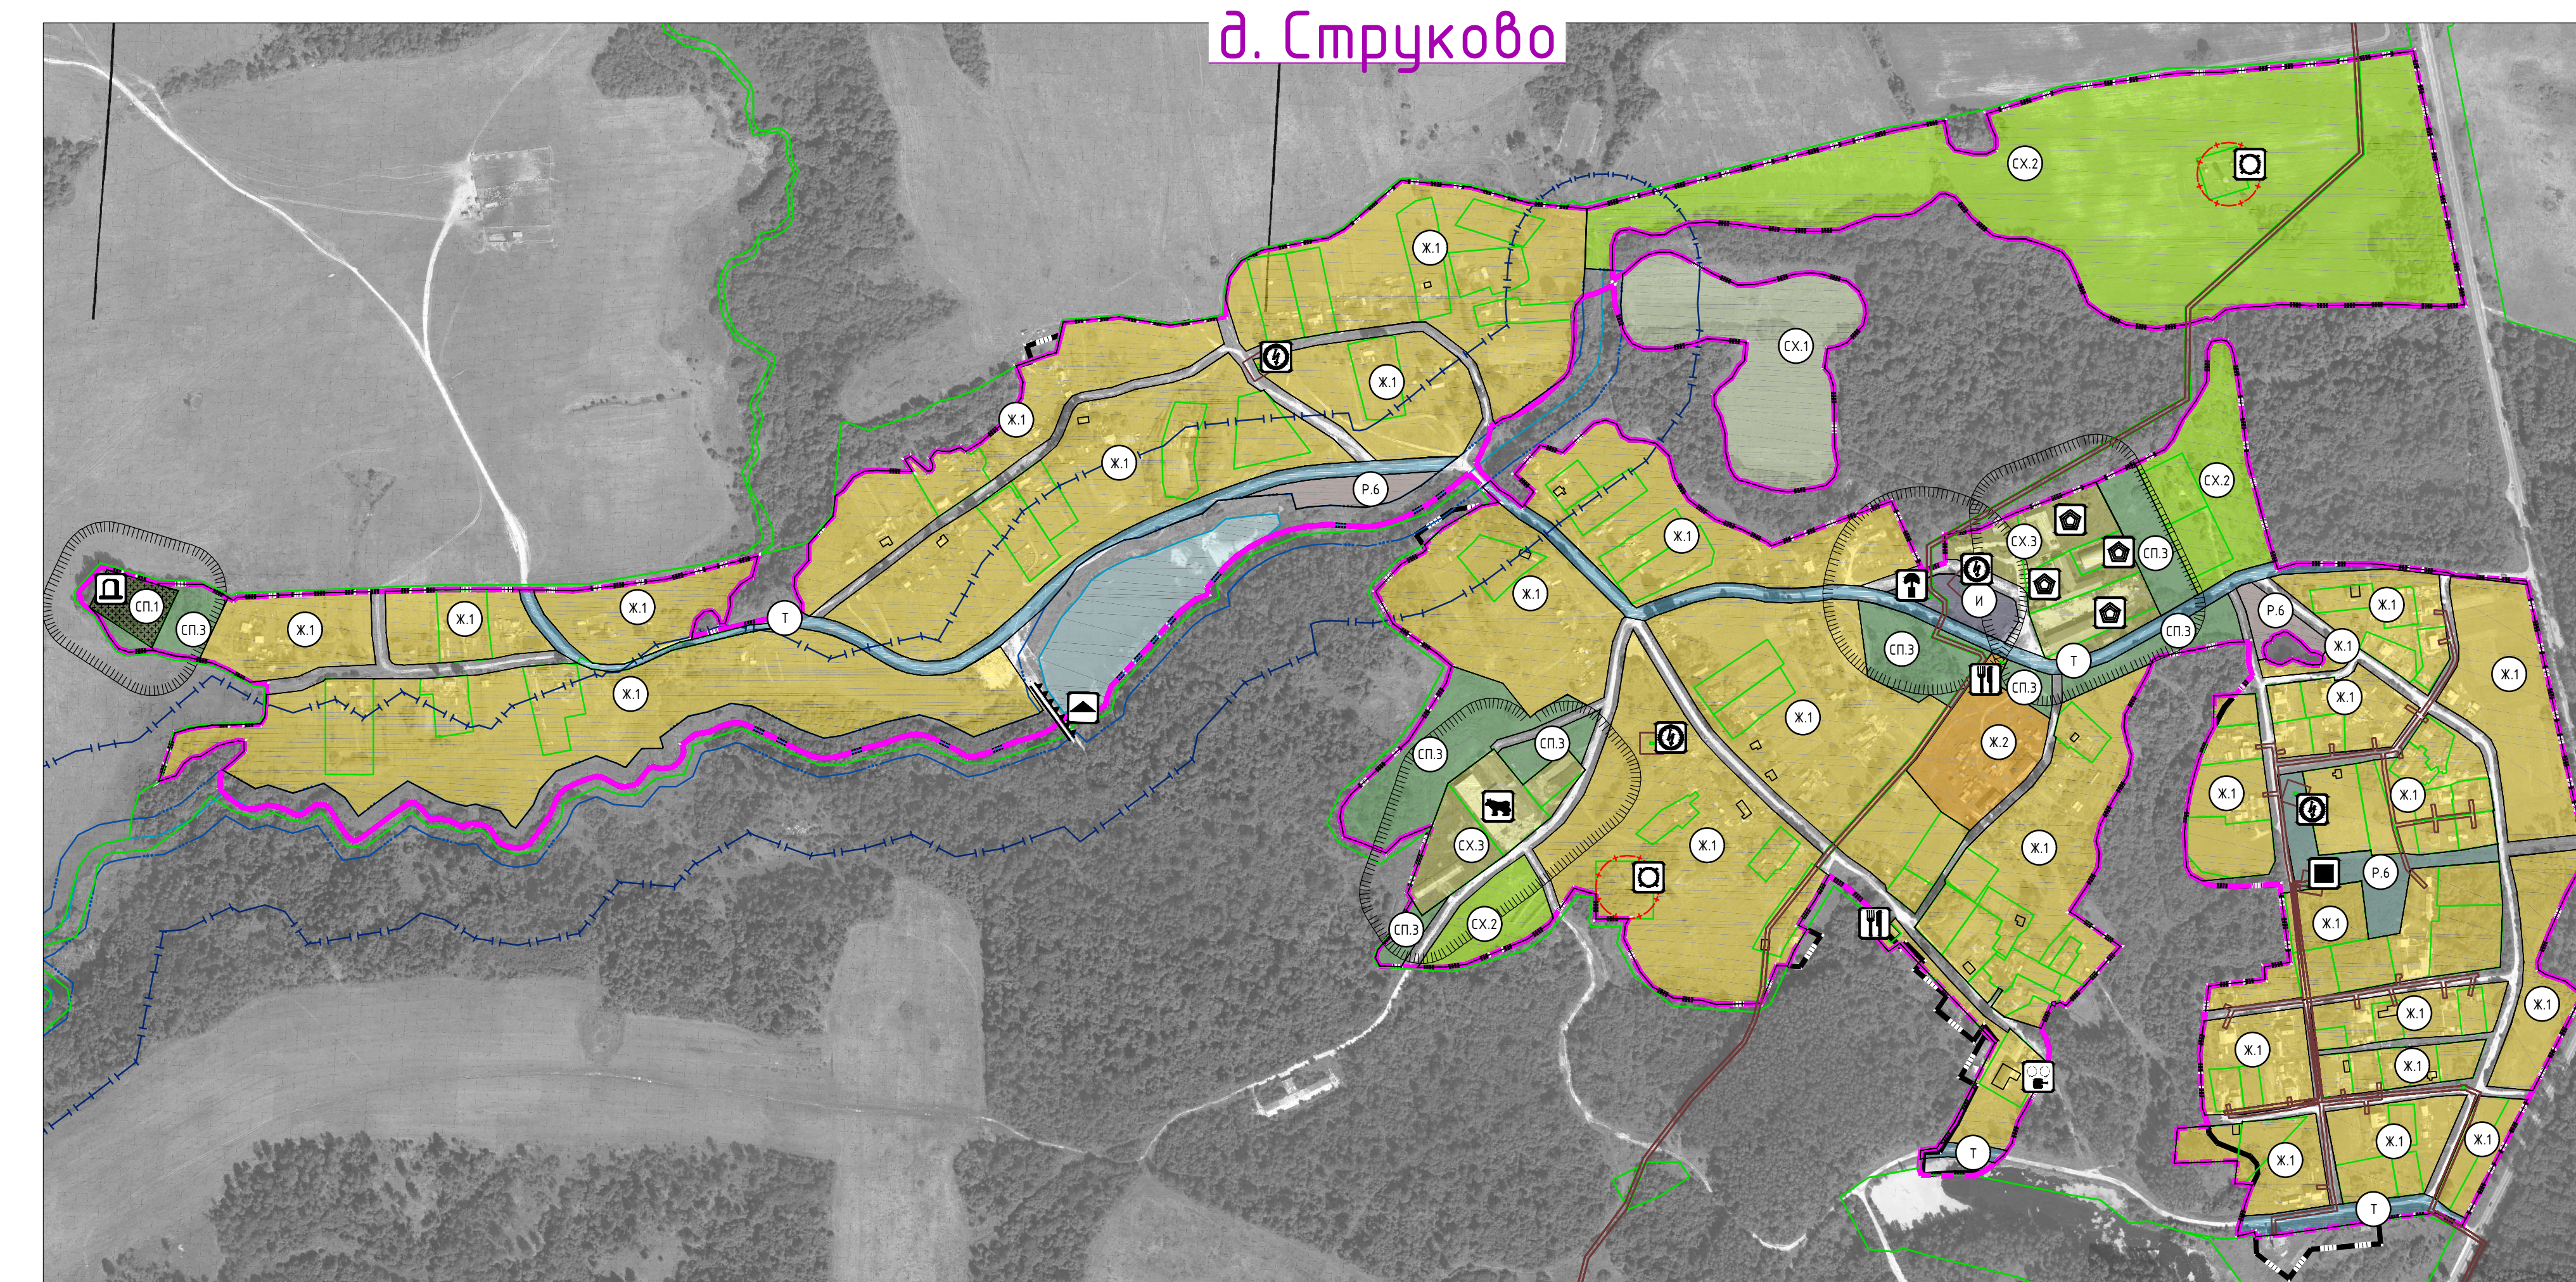
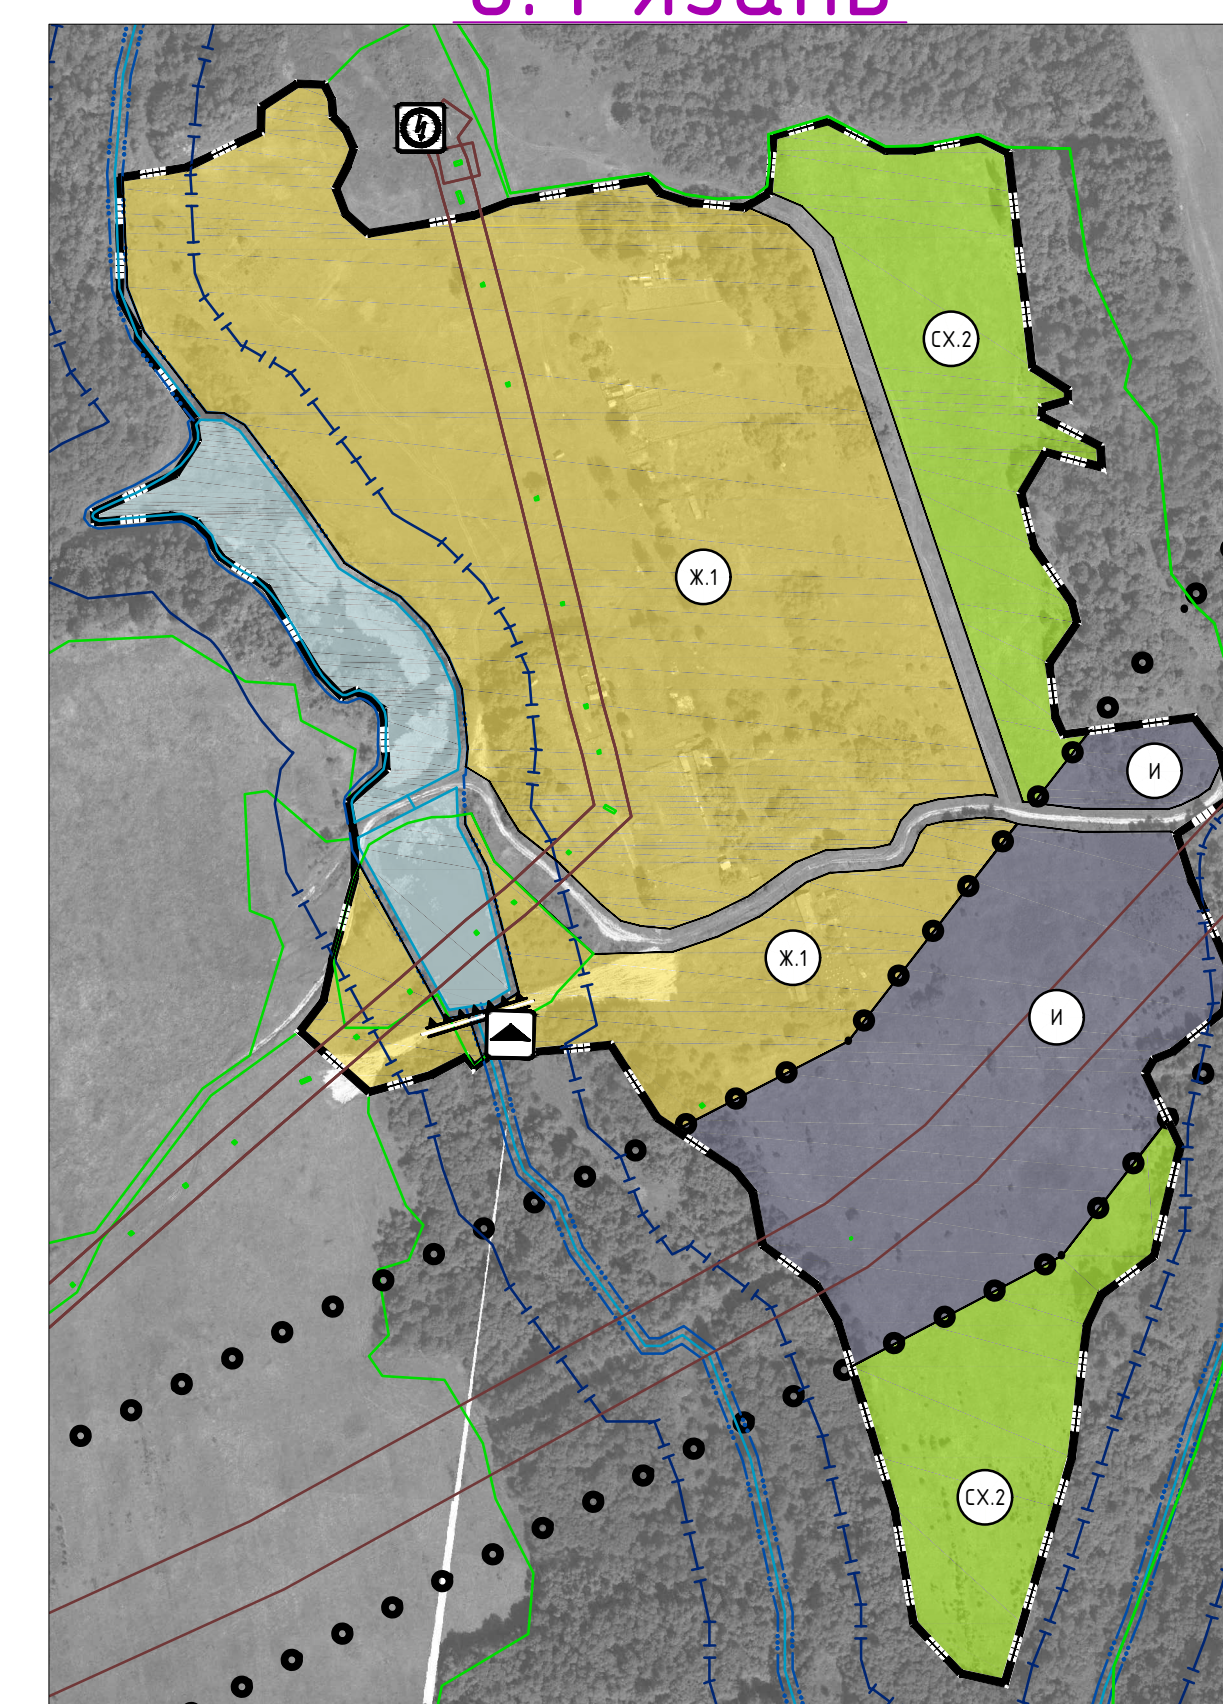
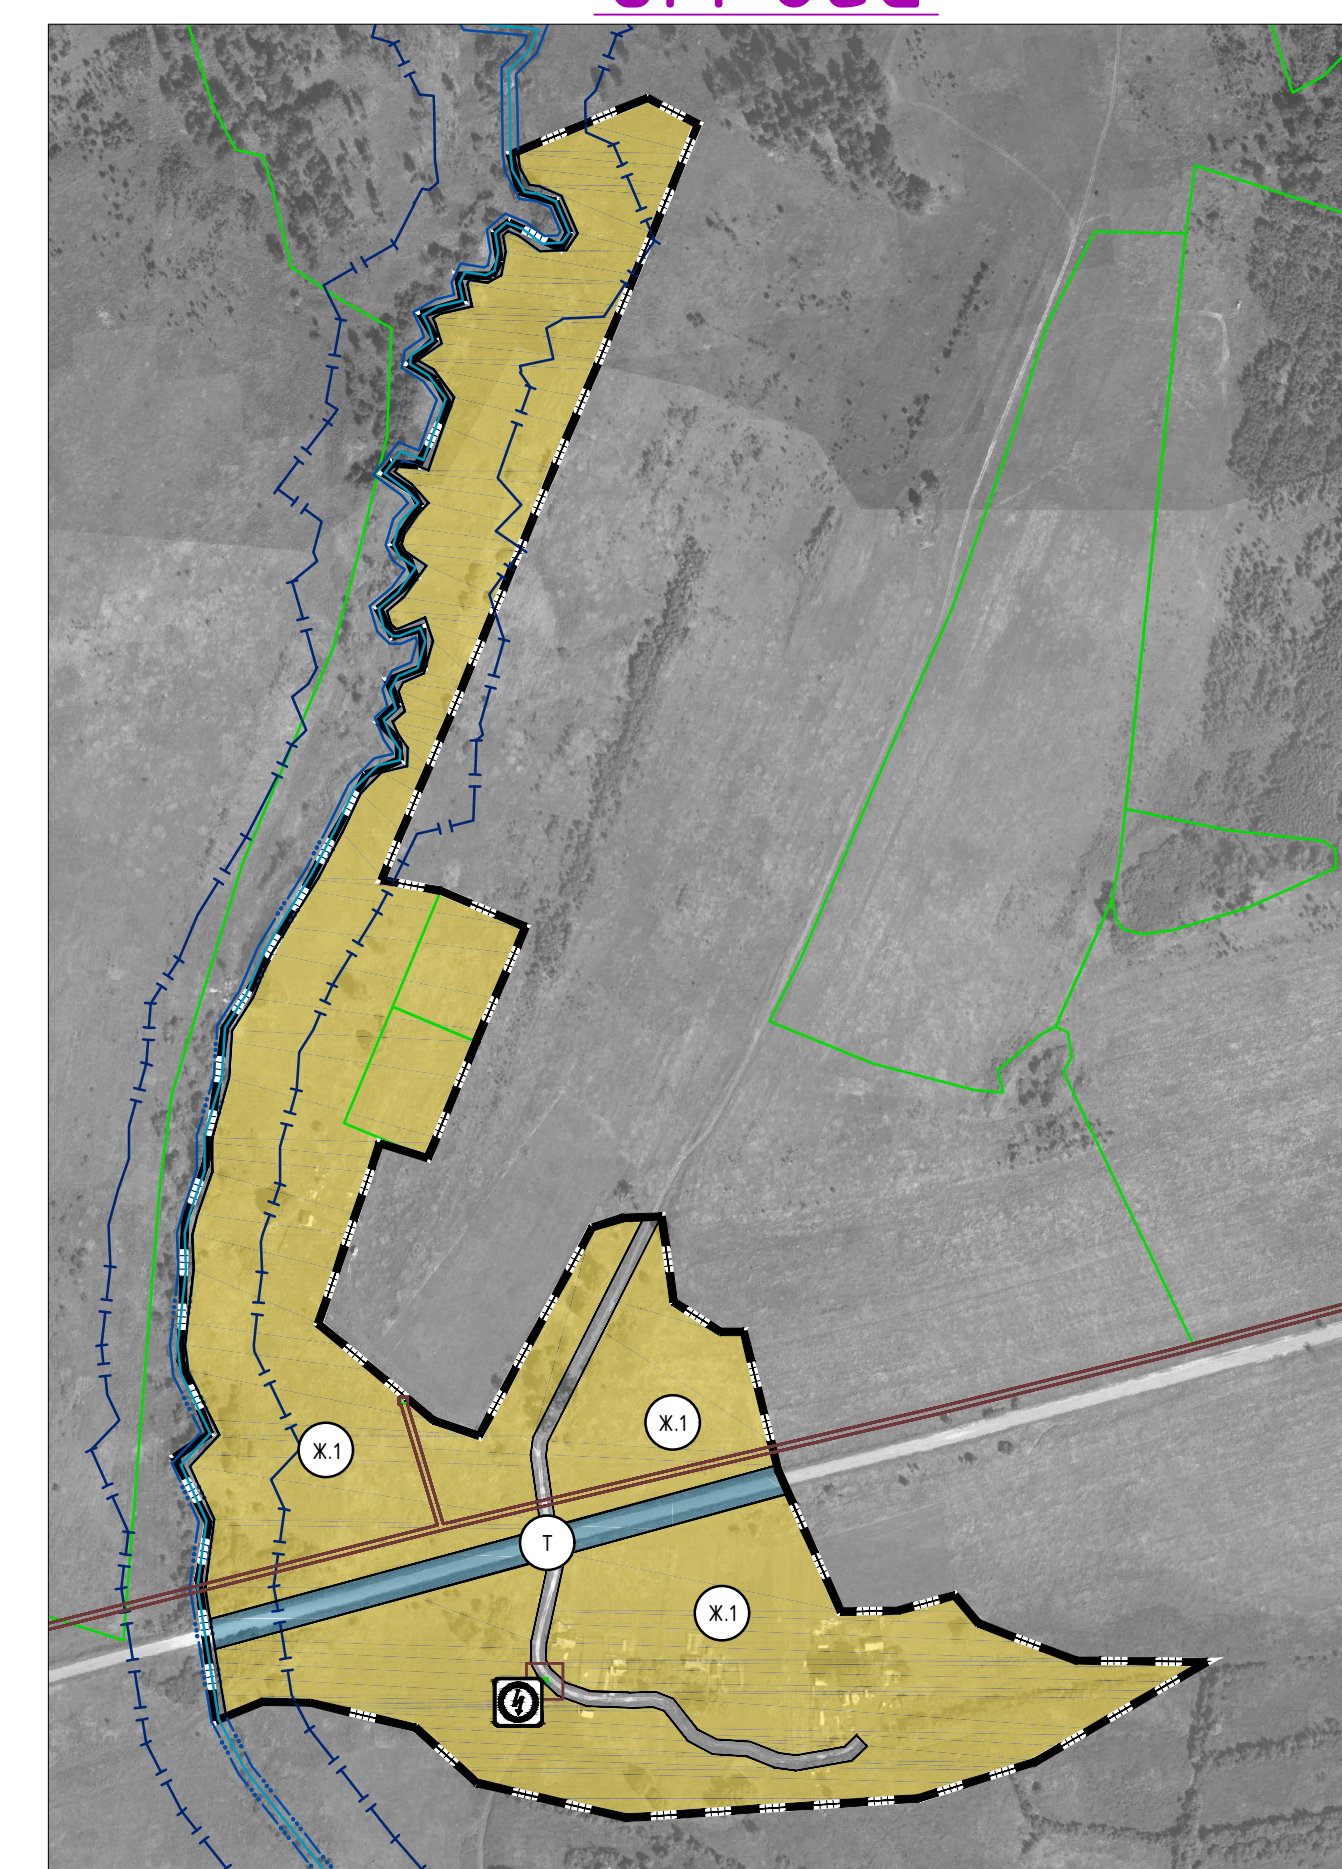
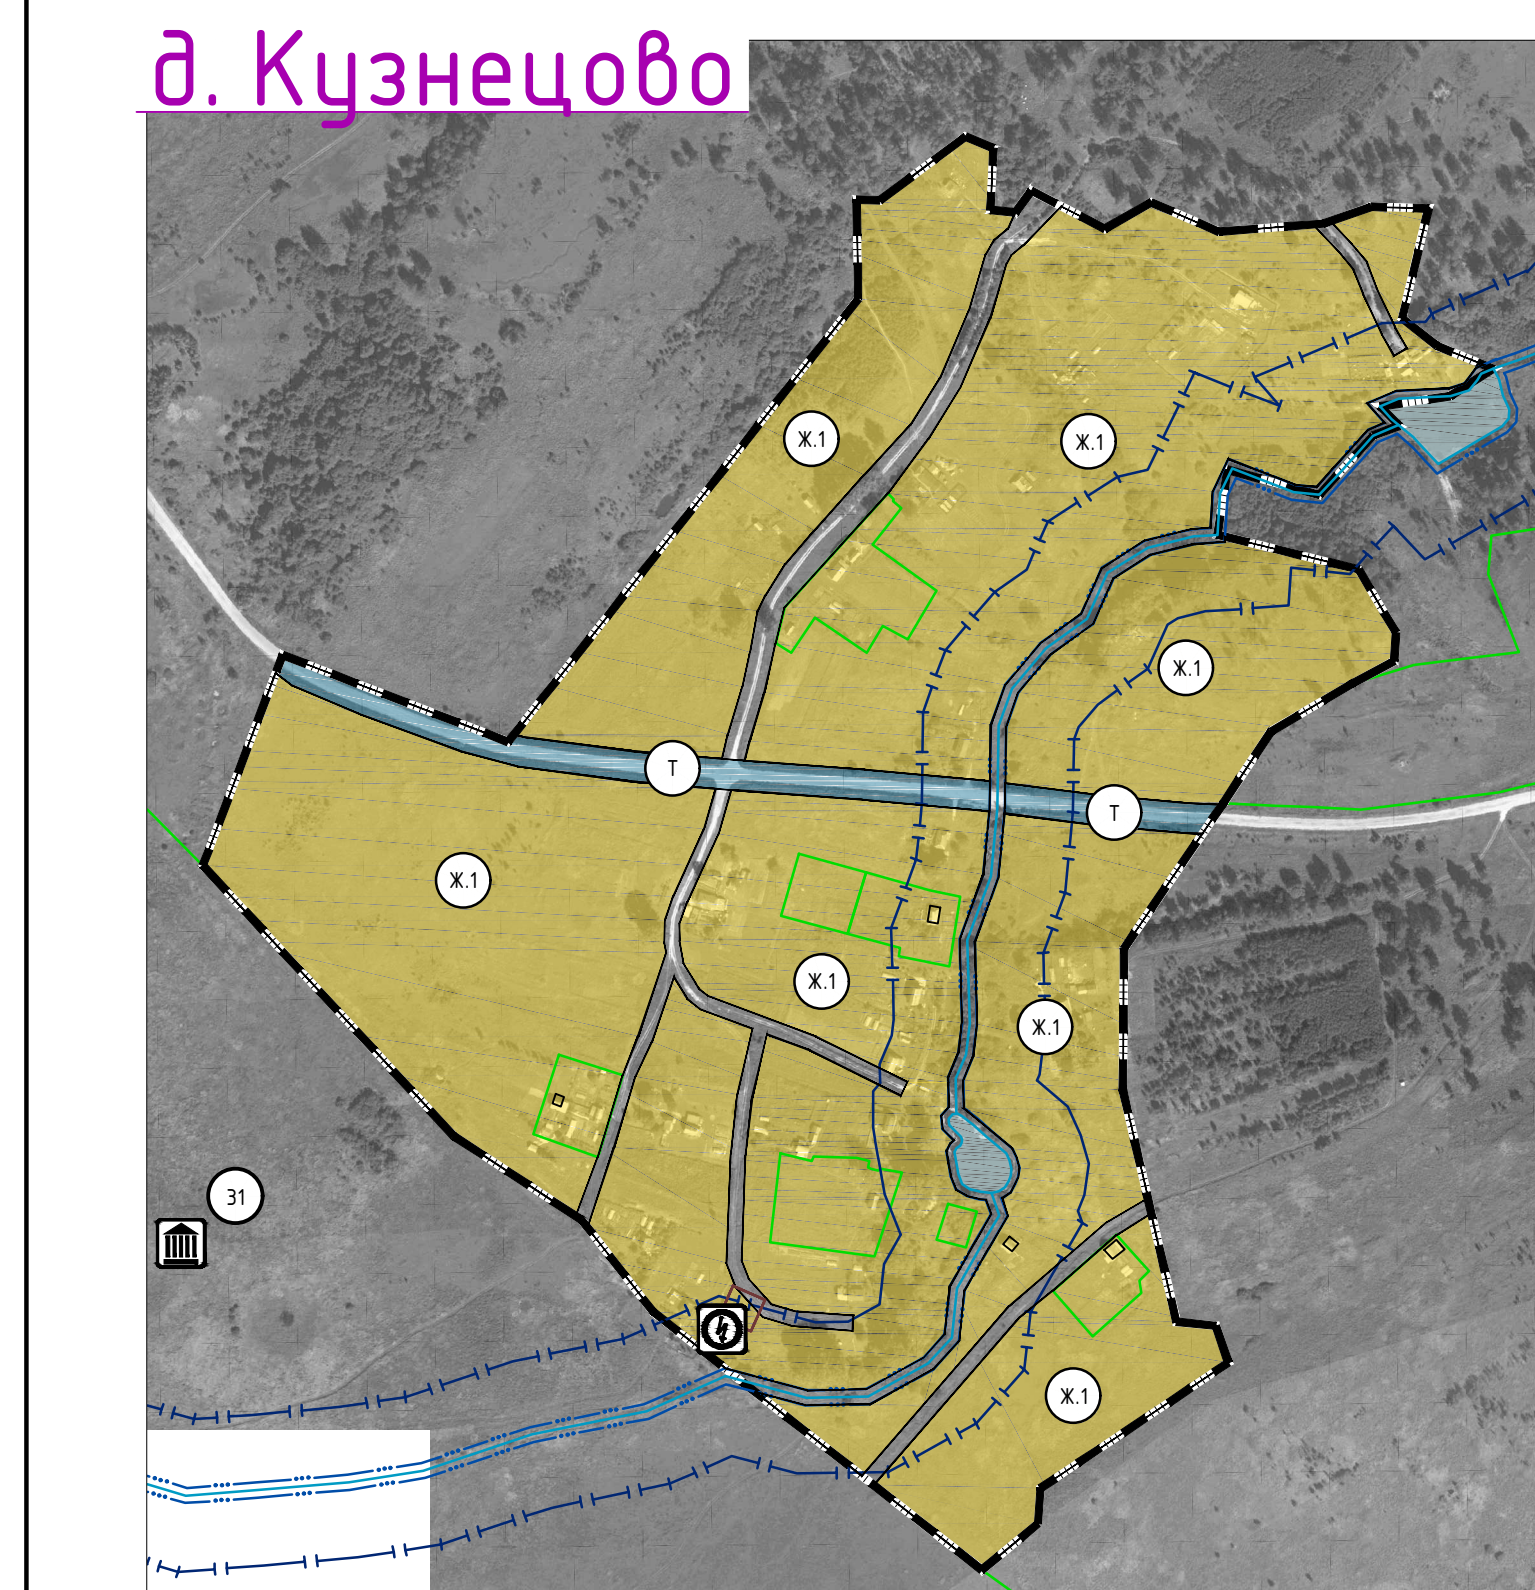
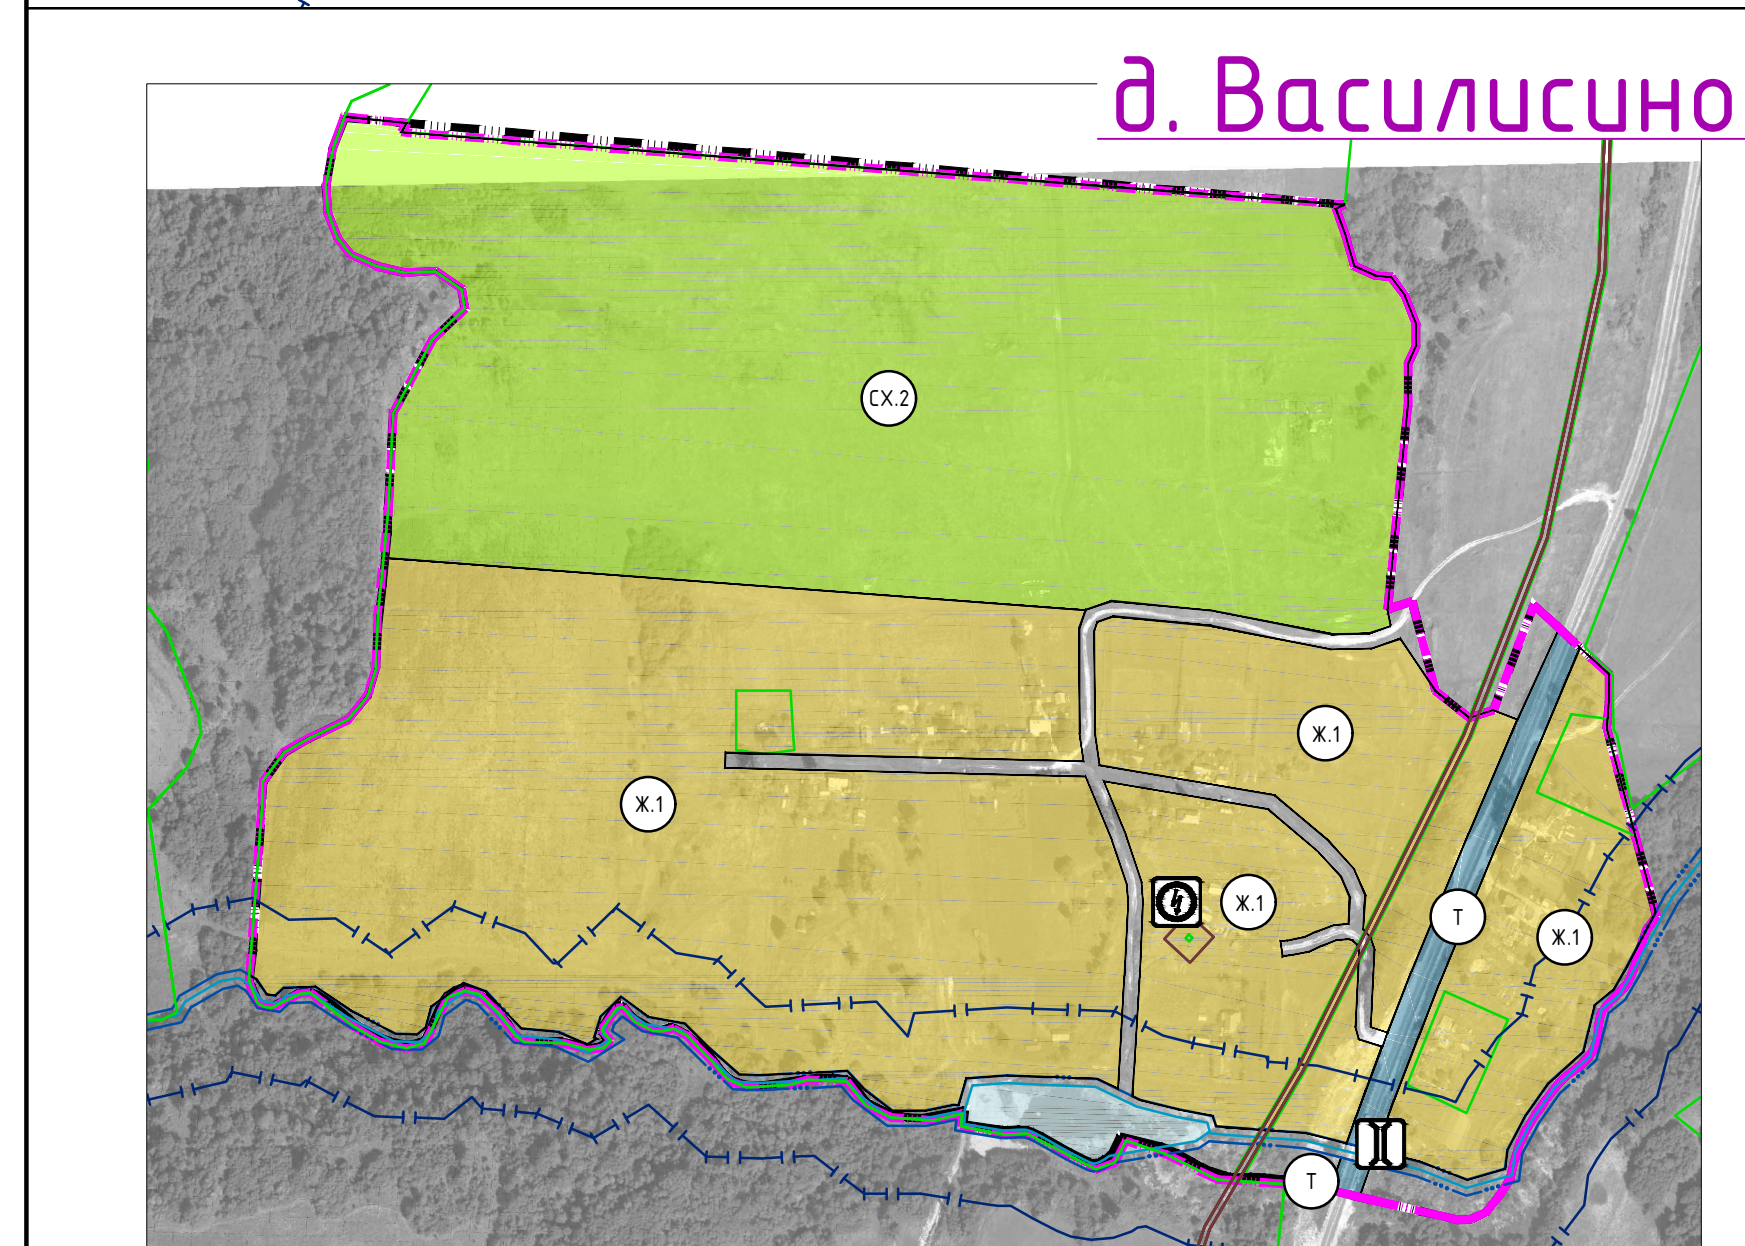
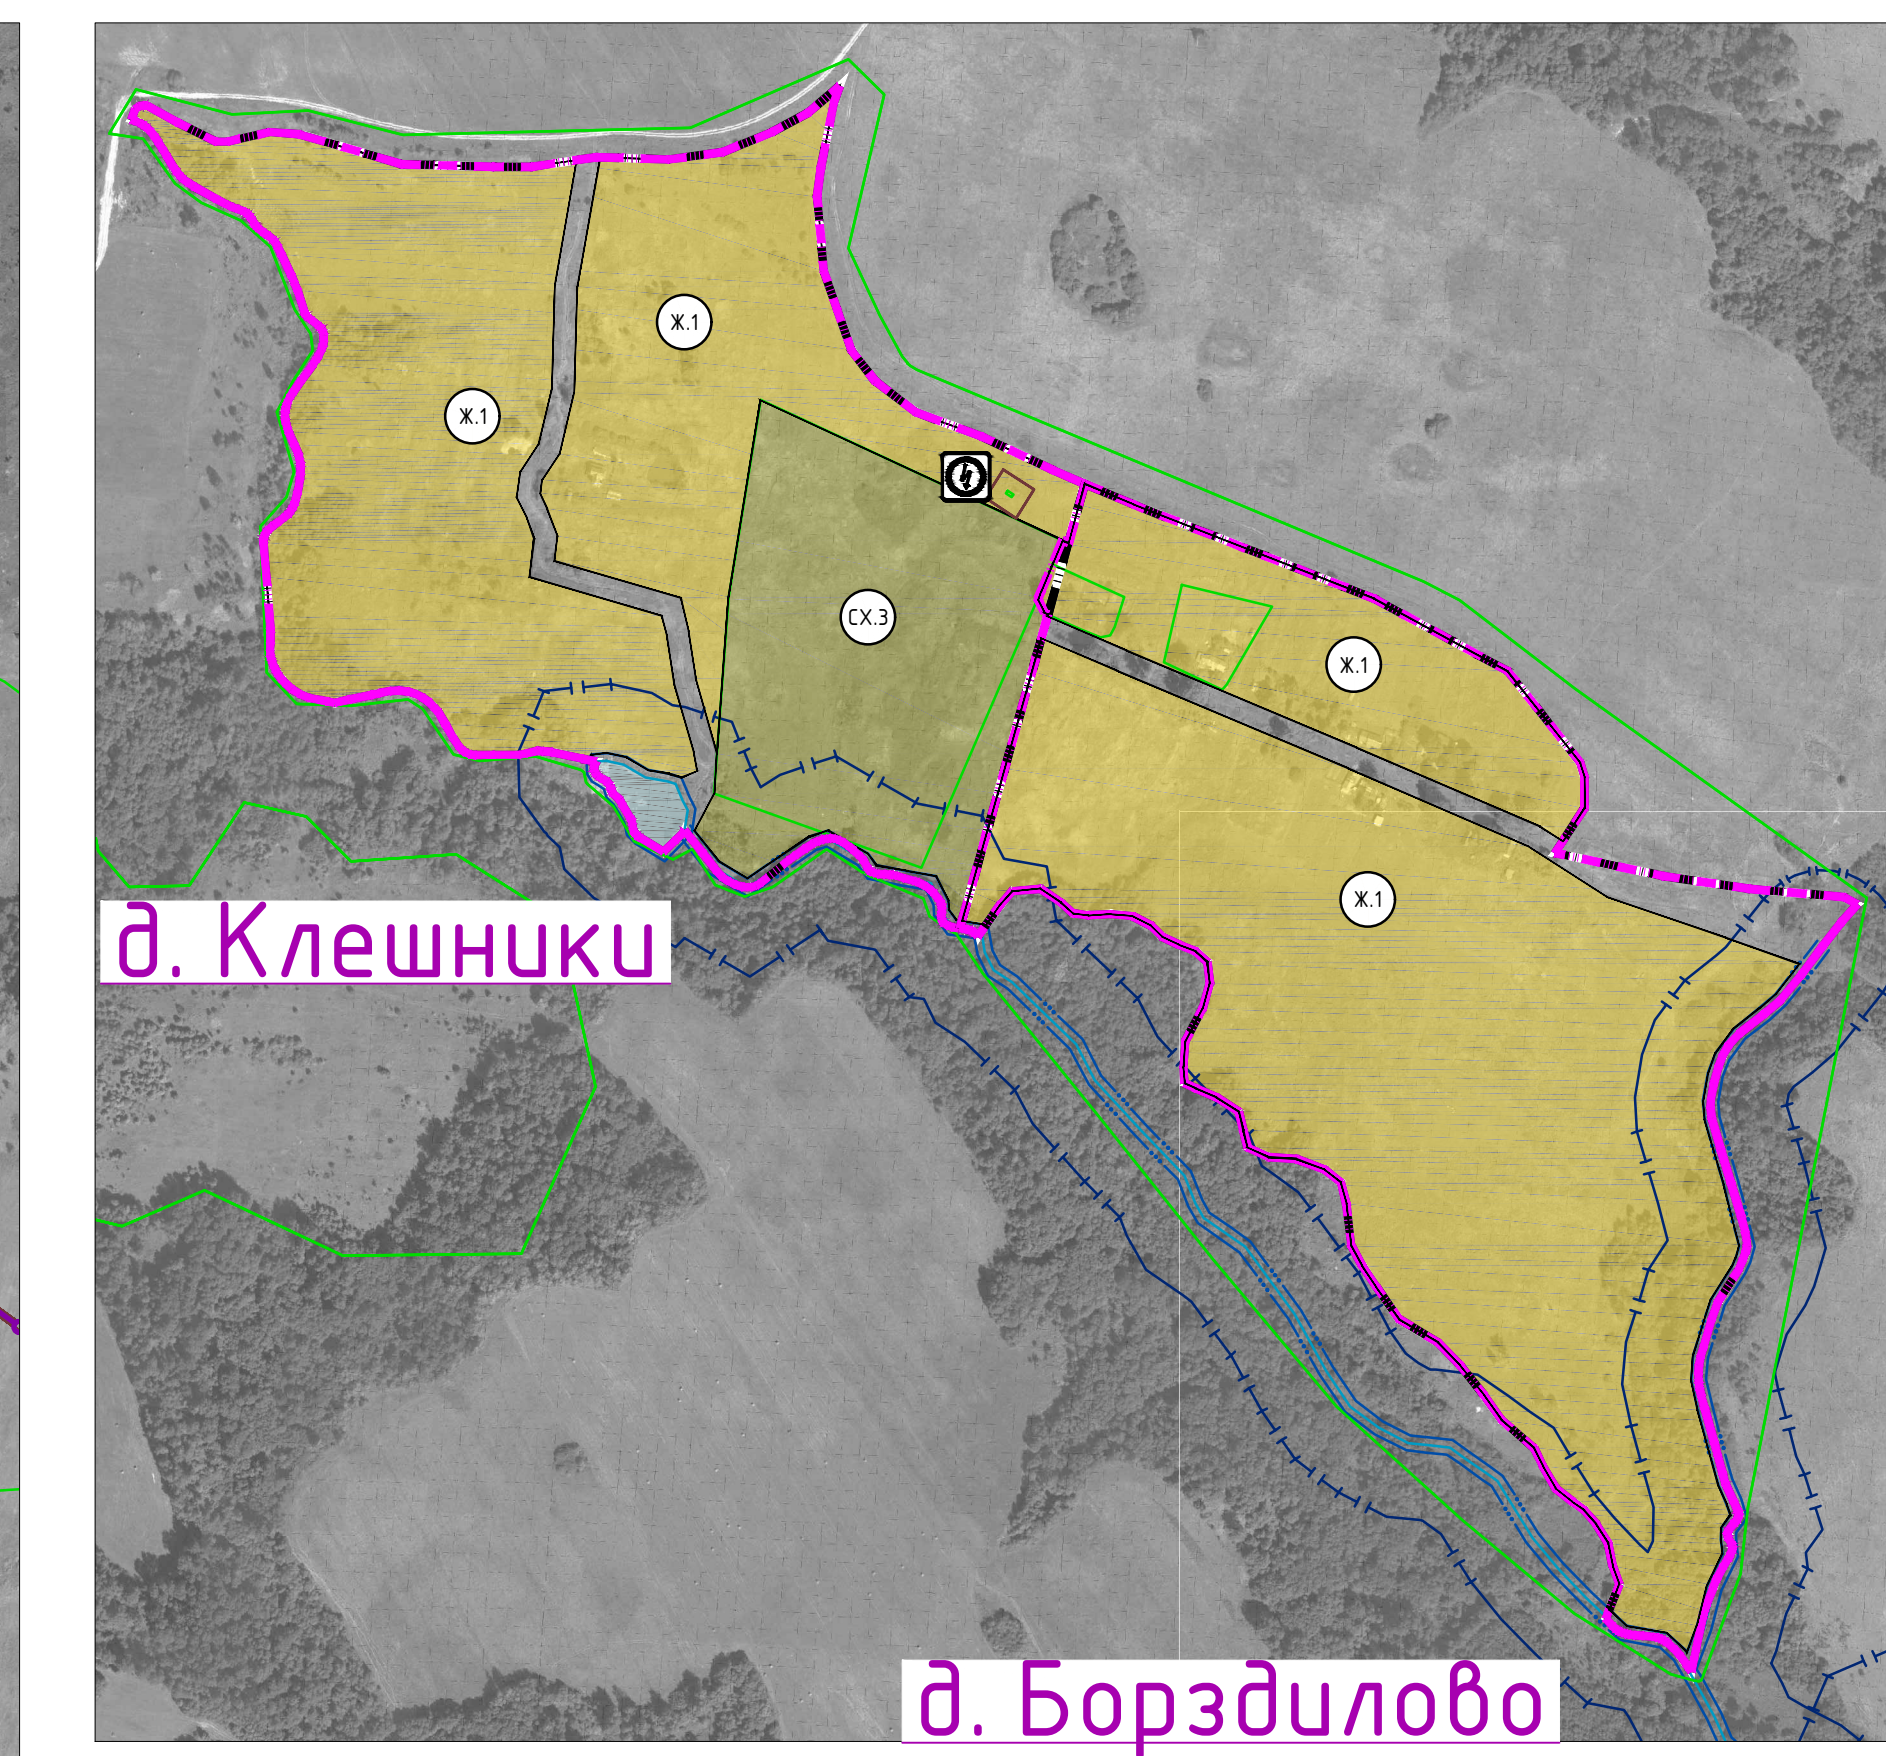
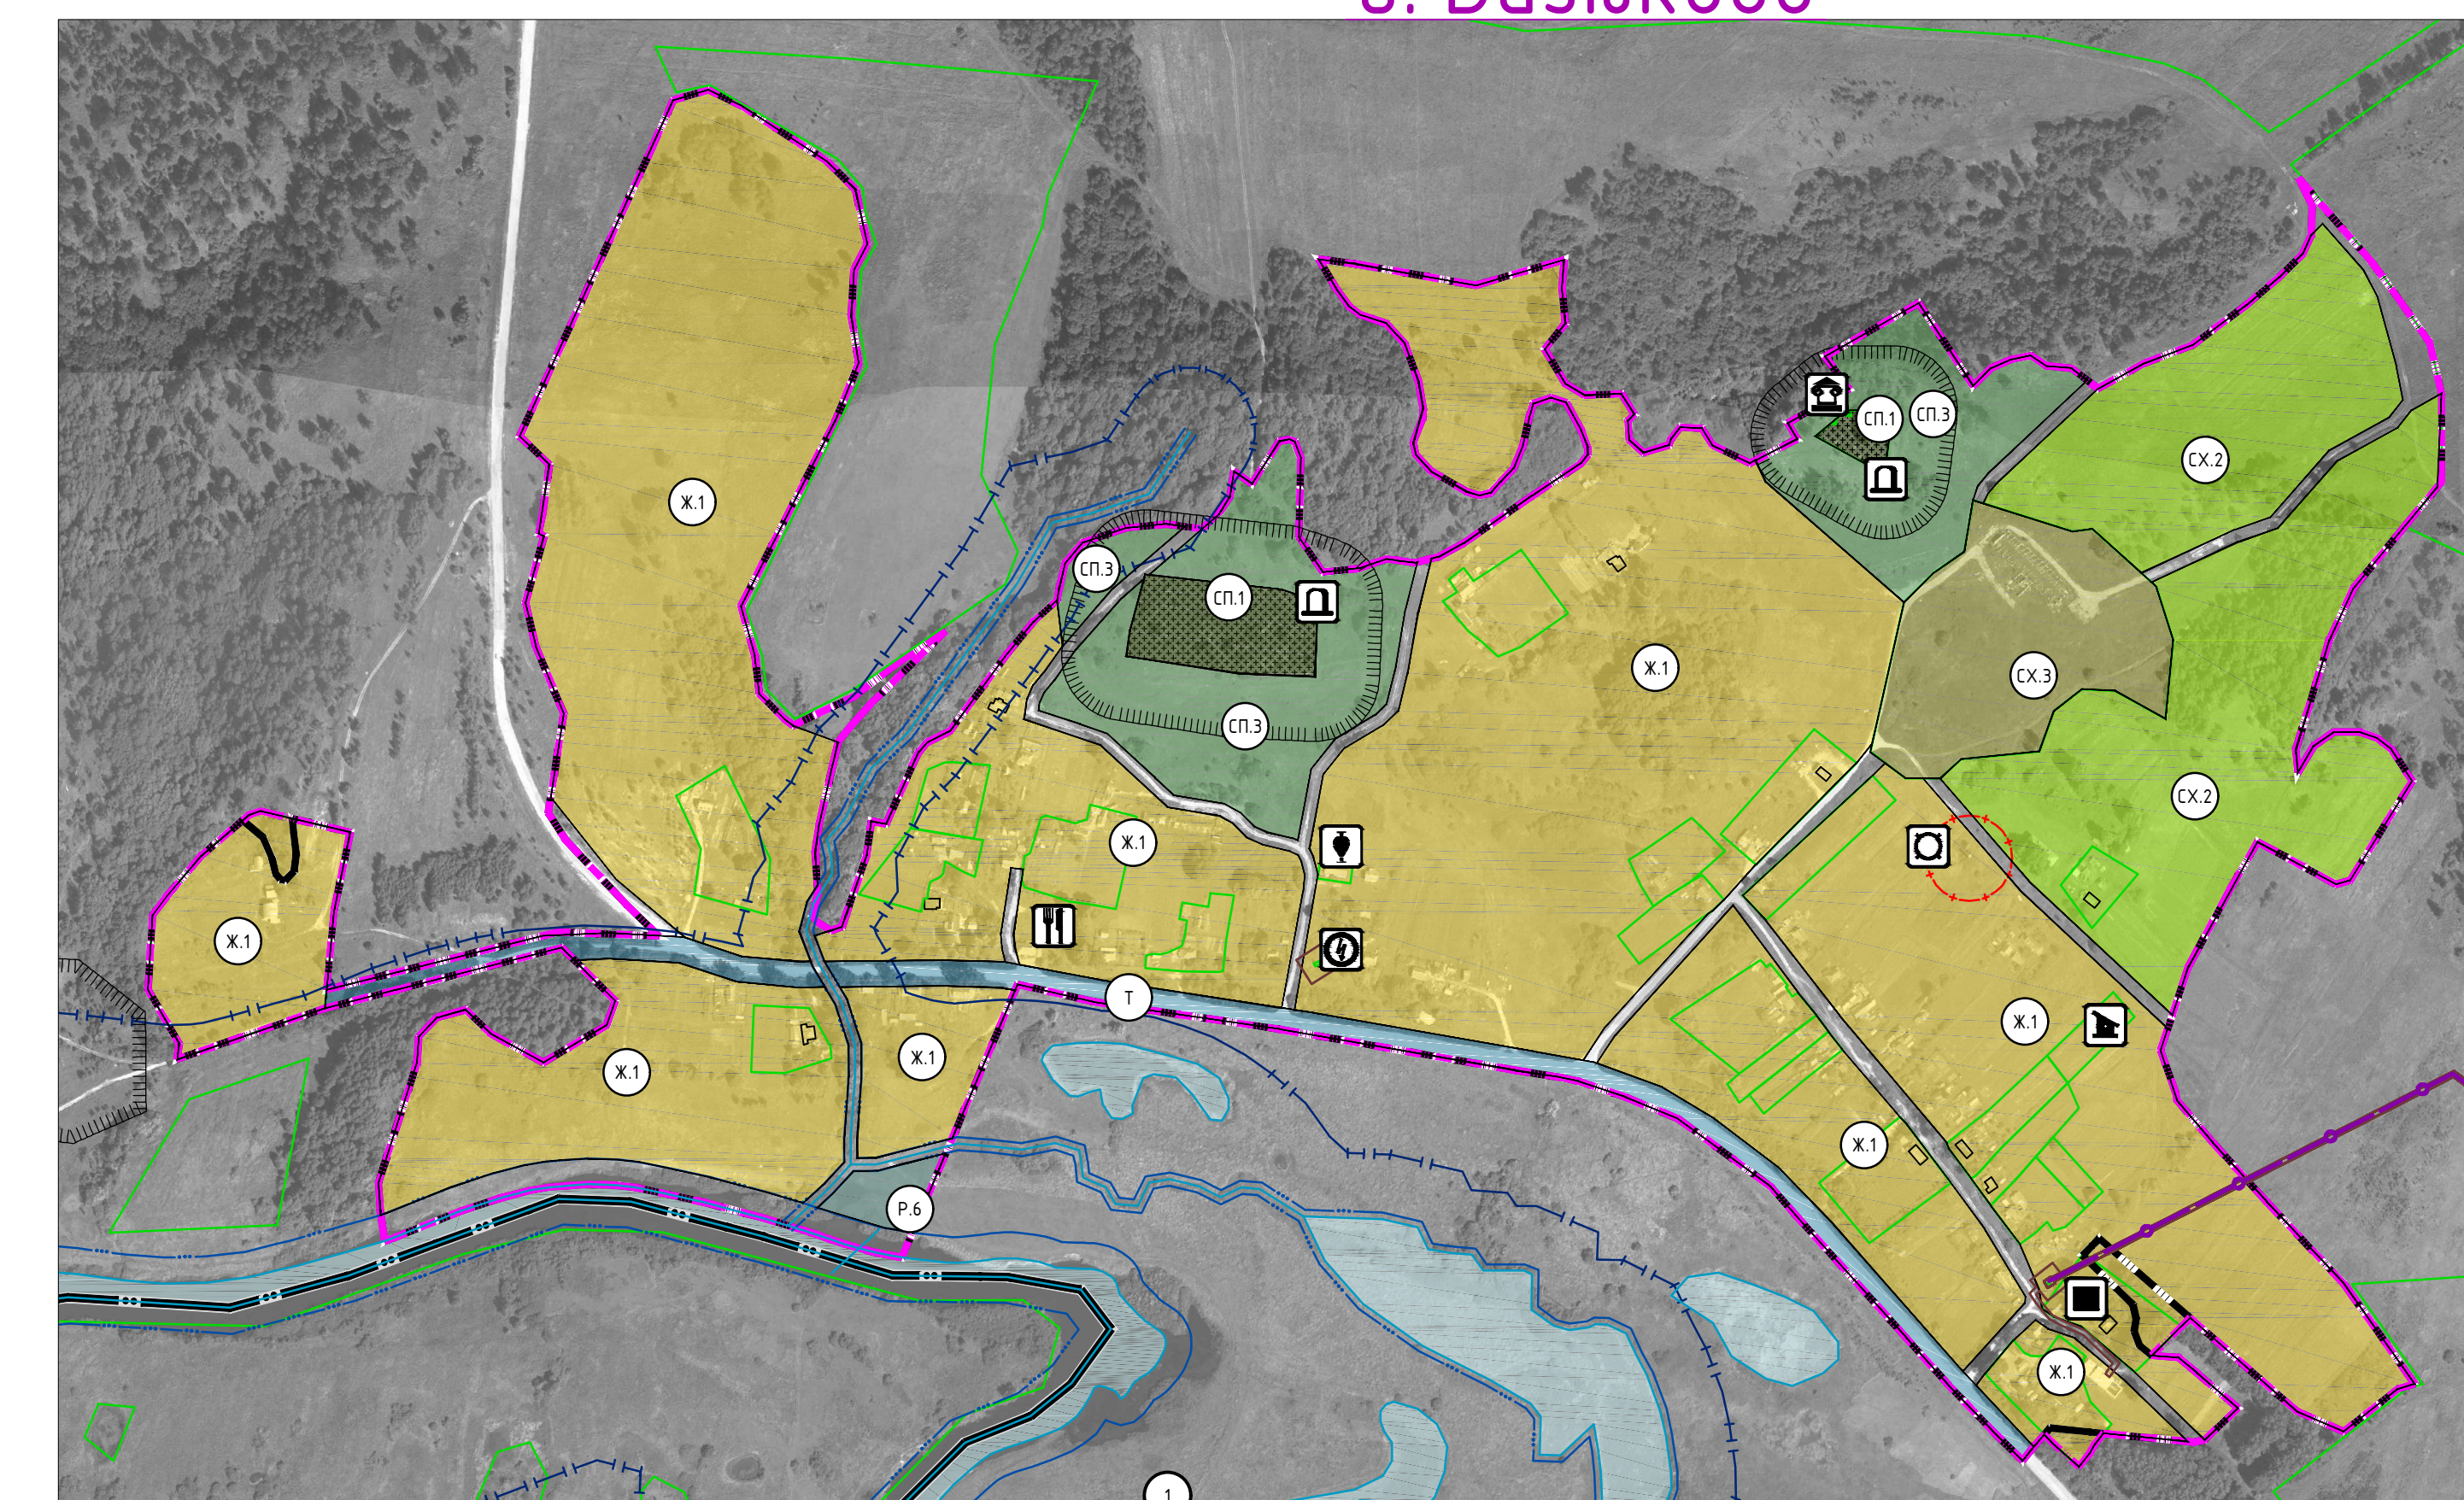
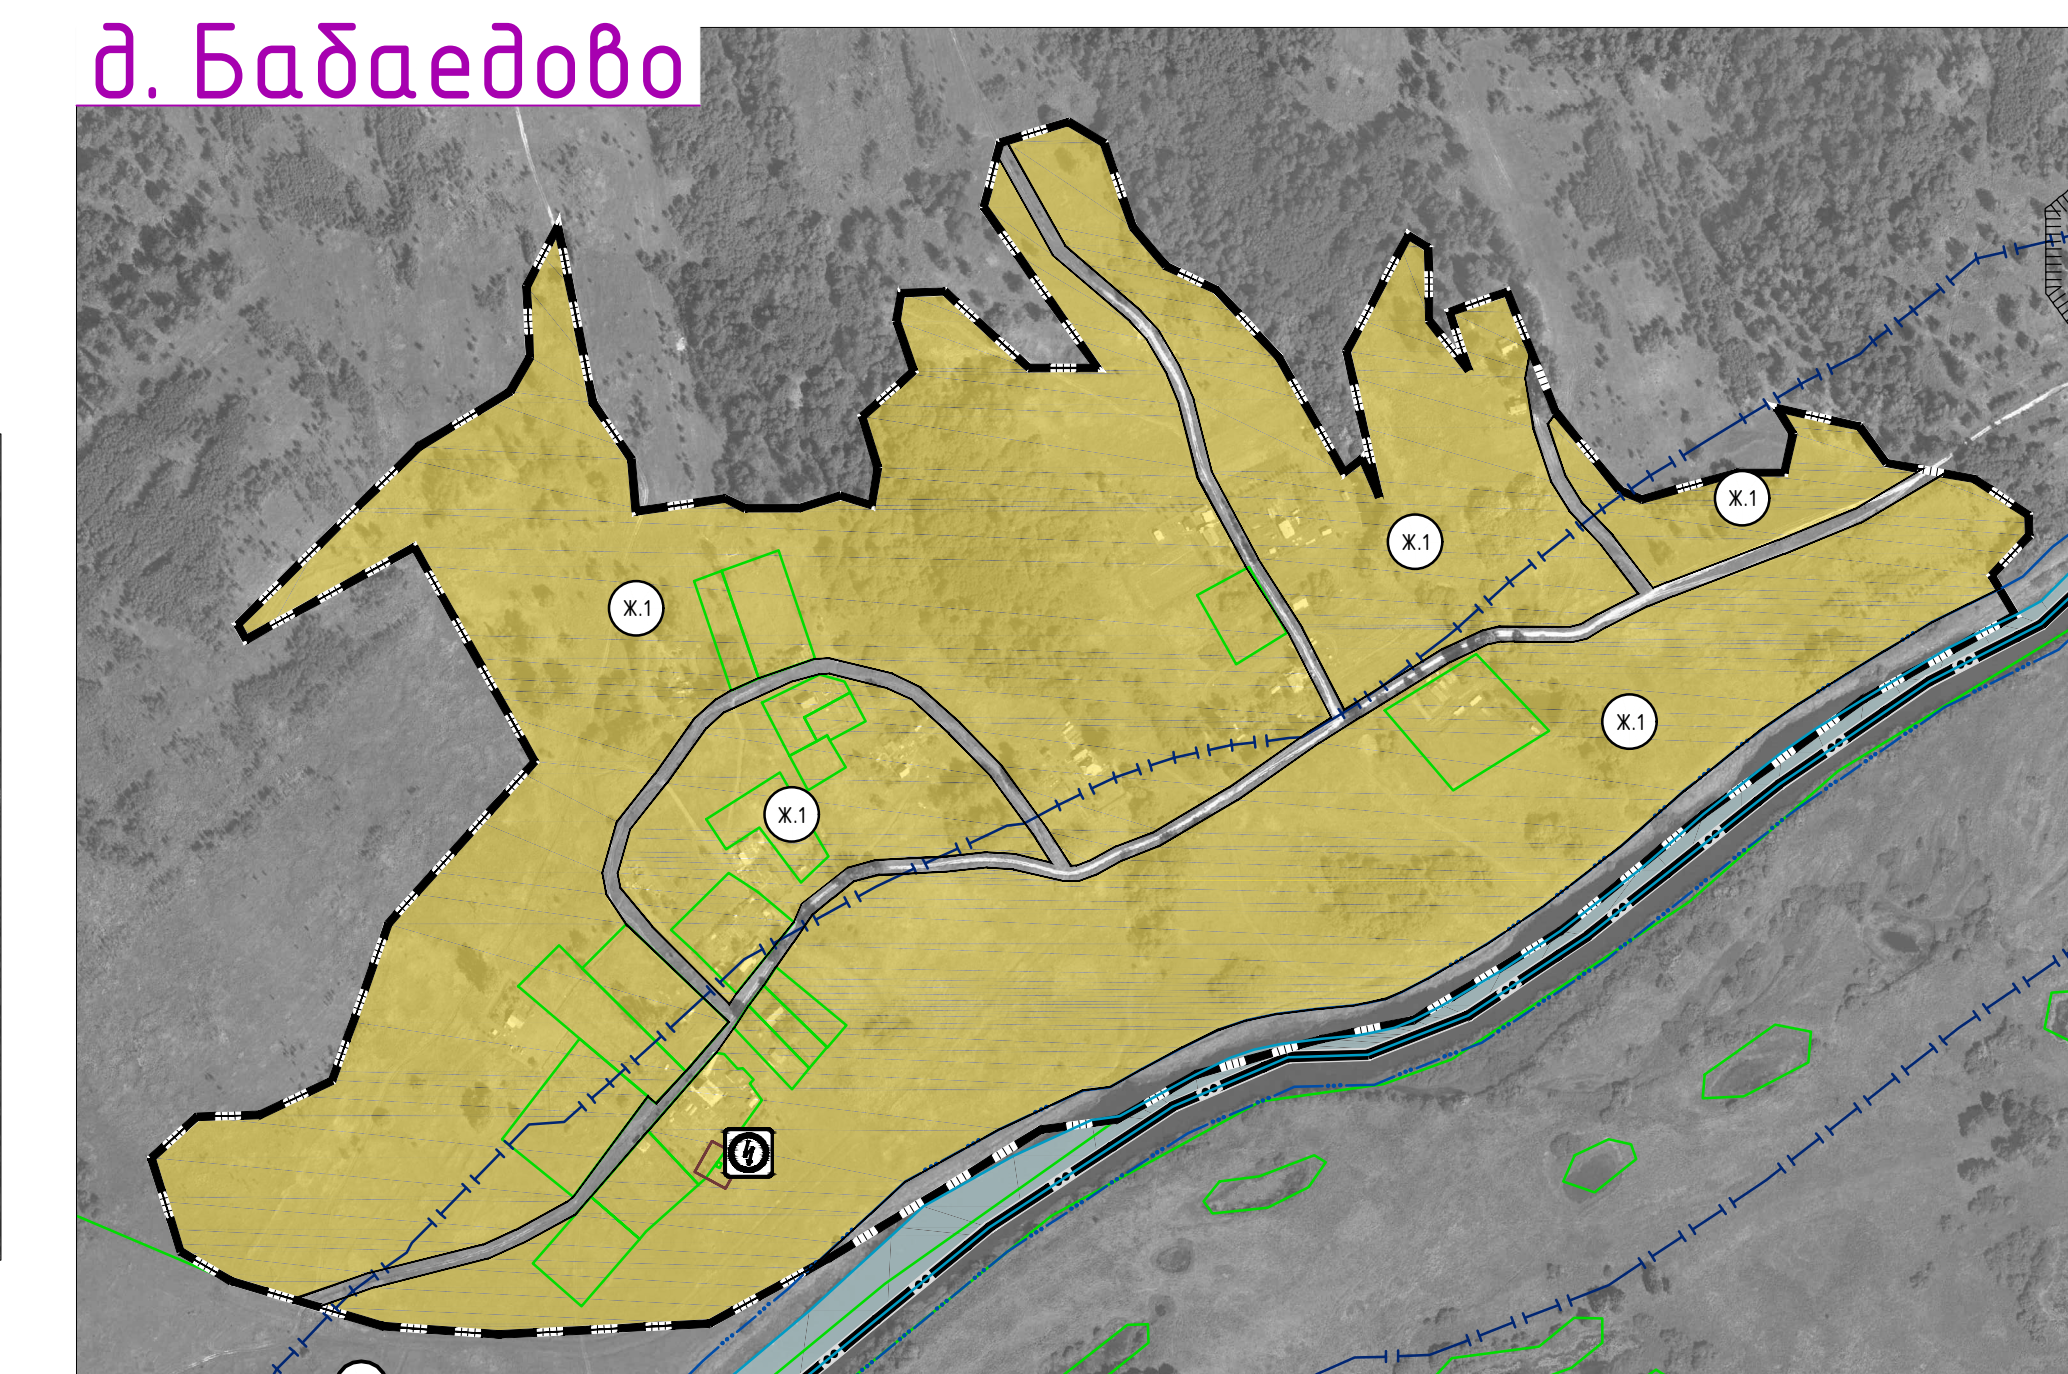
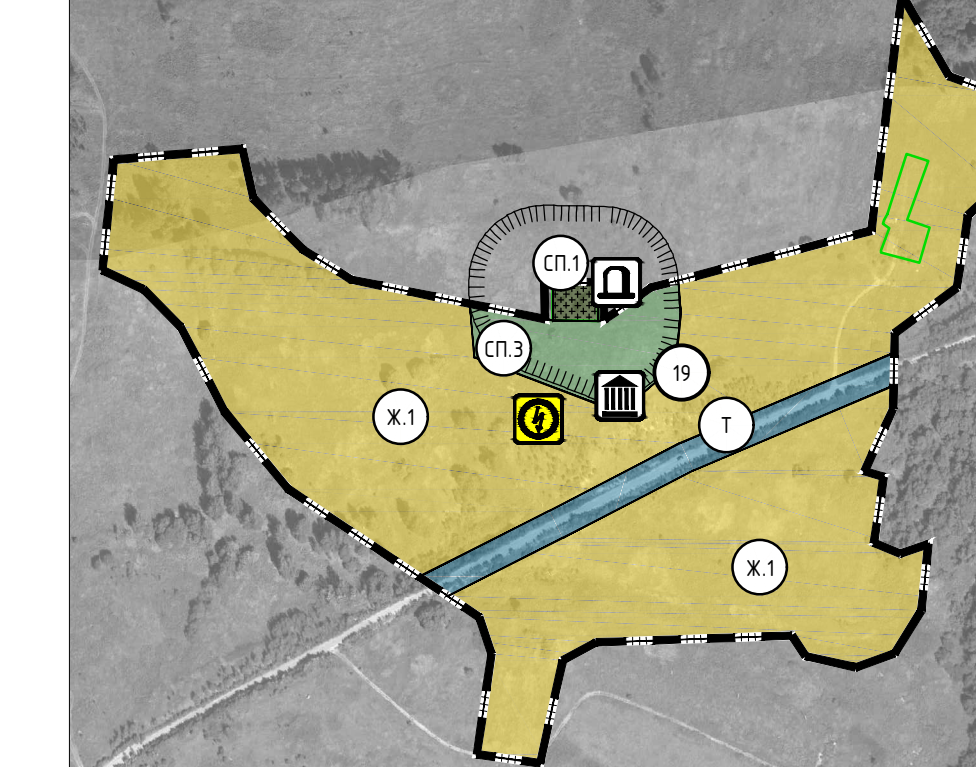
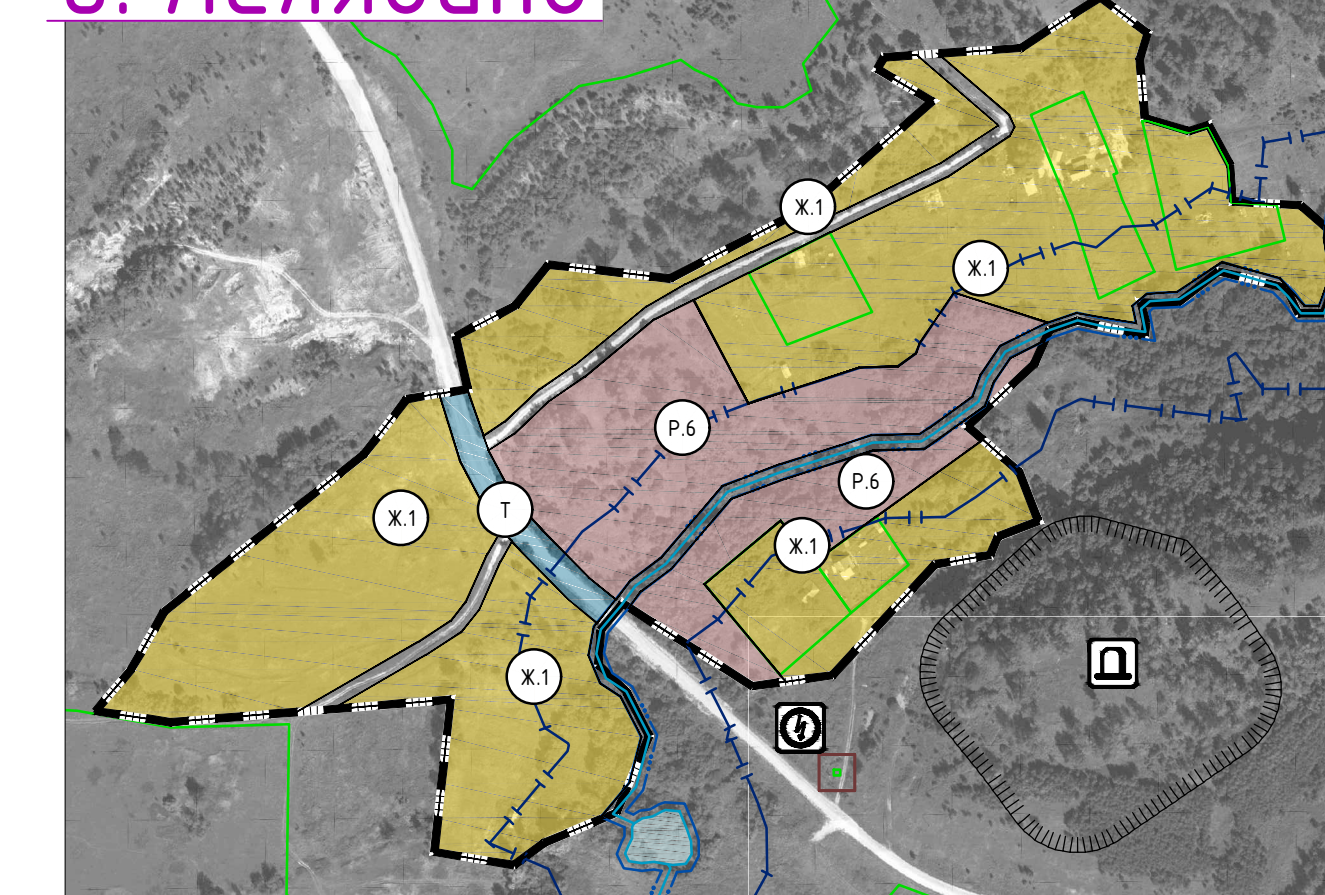


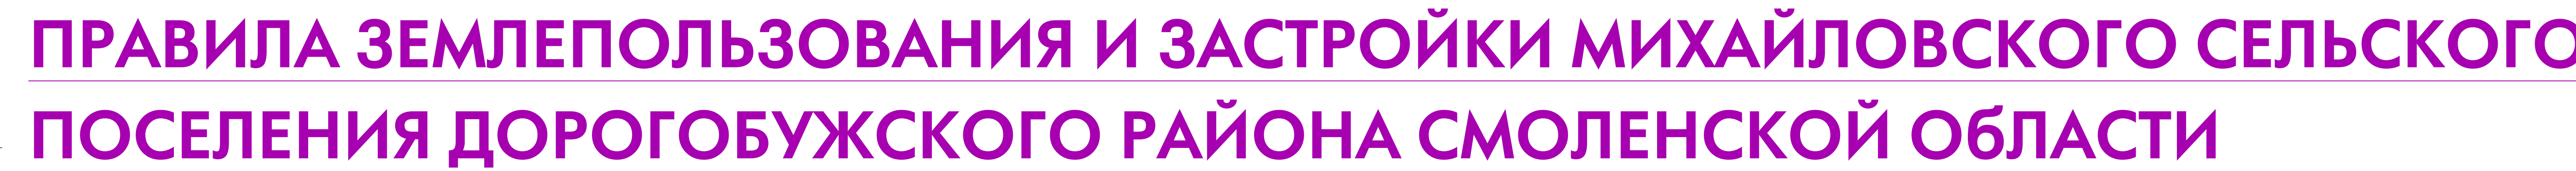

сущ.	проект
	иной объект связи за неперевозимого обслуживания населения
	Гидротехнические сооружения
	Регулирующие и водопольные гидротехнические сооружения
	Места погребения
	кладбище
	большое кладбище, Военное мемориальное кладбище

сущ.	проект.
	памятник
	ансамбль
	документальное место
③	номер ОКН согласно Тон 3
	Зоны охраны объектов культурного наследия (памятники истории и культуры) народов Российской Федерации
	защитная зона объекта культурного наследия

сущ.	проект.	Границы зон с особыми условиями использования территории
		зона минимальных расстояний наземного аэропорта высокого давления
		санитарно-защитная зона предприятий, сооружений и иных объектов
		охранная зона инженерных коммуникаций
		оодоохранная зона
		береговая полоса
		Первый пояс зон санитарной охраны источника водоснабжения
		Второй пояс зон санитарной охраны источника водоснабжения
		Третий пояс зон санитарной охраны источника водоснабжения

сущ.	проект.	Границы
		граница субъекта Российской Федерации
		граница муниципального района
		граница городского поселения
		граница сельского поселения
		граница населенного пункта
Границы территориальных зон населенных пунктов		
Жилые зоны		
		Ж.1 - зона застройки индивидуальными жилыми домами
		Ж.2 - зона застройки многоквартирными жилыми домами (до 4 этажей, включая мансардой)
		СОД - зона смешанной и общественно-деловой застройки
Общественно-деловые зоны		
		О.1 - многофункциональная общественно-деловая зона
		О.2 - зона специализированной общественной застройки
Производственные зоны, зоны инженерной и транспортной инфраструктуры		
		П.1 - производственная зона
		П.2 - контириально-складская зона
		И - зона инженерной инфраструктуры
		Т - зона транспортной инфраструктуры
Зоны сельскохозяйственного использования		
		СХ.1 - зона сельскохозяйственных угодий
		СХ.2 - зона садоводческих, огороднических или дачных некоммерческих объединений граждан
		СХ.3 - производственная зона сельскохозяйственных предприятий
Зоны рекреационного назначения		
		Р.2 - зона отдыха
		Р.6 - иные рекреационные зоны
Зоны специального назначения		
		СП.1 - зона кладбищ
		СП.3 - зона озелененных территорий специального назначения
		территория двойного чета
Объекты образования и науки		
		дошкольная образовательная организация
		общеобразовательная организация
Объекты культуры и искусства		
		объект культурно-просветительного назначения
		объект культурно-дискуссионного (клубного) типа
Объекты физической культуры и массового спорта		
		объект спорт, включенный раздельно нормируемые спортивные сооружения (объекты) (в т. ч. физкультурно-оздоровительный комплекс)
		спортивное сооружение
Объекты здравоохранения		
		дополнение структурное подразделение медицинской организации, оказывающей первичную медико-санитарную помощь
		дополнение структурное подразделение медицинской организации, оказывающей первичную медико-санитарную помощь
Объекты социального обслуживания		
		комплекс, полустационарные и нестационарные организации социального обслуживания
Объекты отдыха и туризма		
		ветский оздоровительный лагерь
		объекты физкультурно-дискуссионного назначения и рекреационного

сущ. проект

































