



Нежилые помещения S=29,3 кв.м.

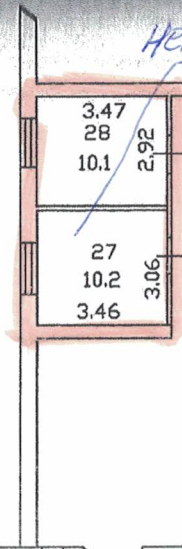



Э Т А Ж 1

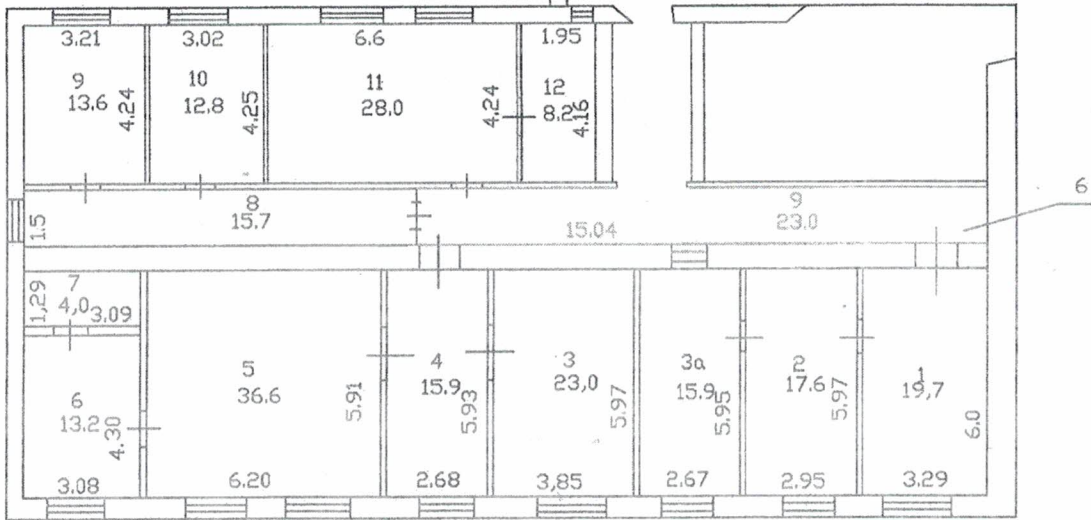

Масштаб 1:200

Условные обозначения

-  Часть границы геометрической фигуры помещения
-  Стена с окном и дверями