


Этаж № 1

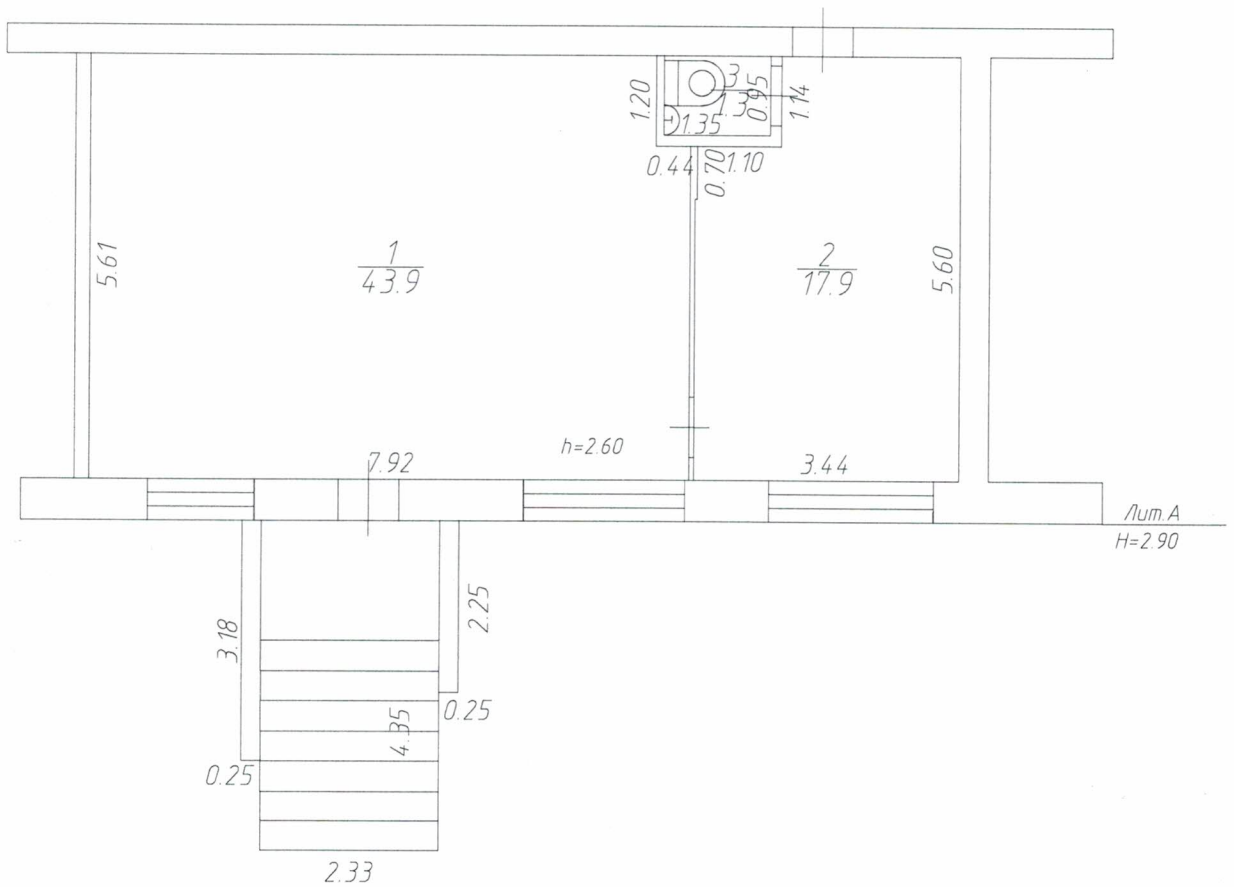

Смоленский филиал ФГУП "Ростехинвентаризация-Федеральное БТИ" Сафоновское отделение				
Котельная помещения				
Должность	Фамилия И.О.	Подпись	Дата	Смоленская область Фогогодский район п. Верхнедзержинский ул. Комсомольская 9.70
механик	Кадткова	<i>[Signature]</i>	25/01/12	
				Лист 1
				Листов 1
				Масштаб 1:100